




POHLED BOČNÍ

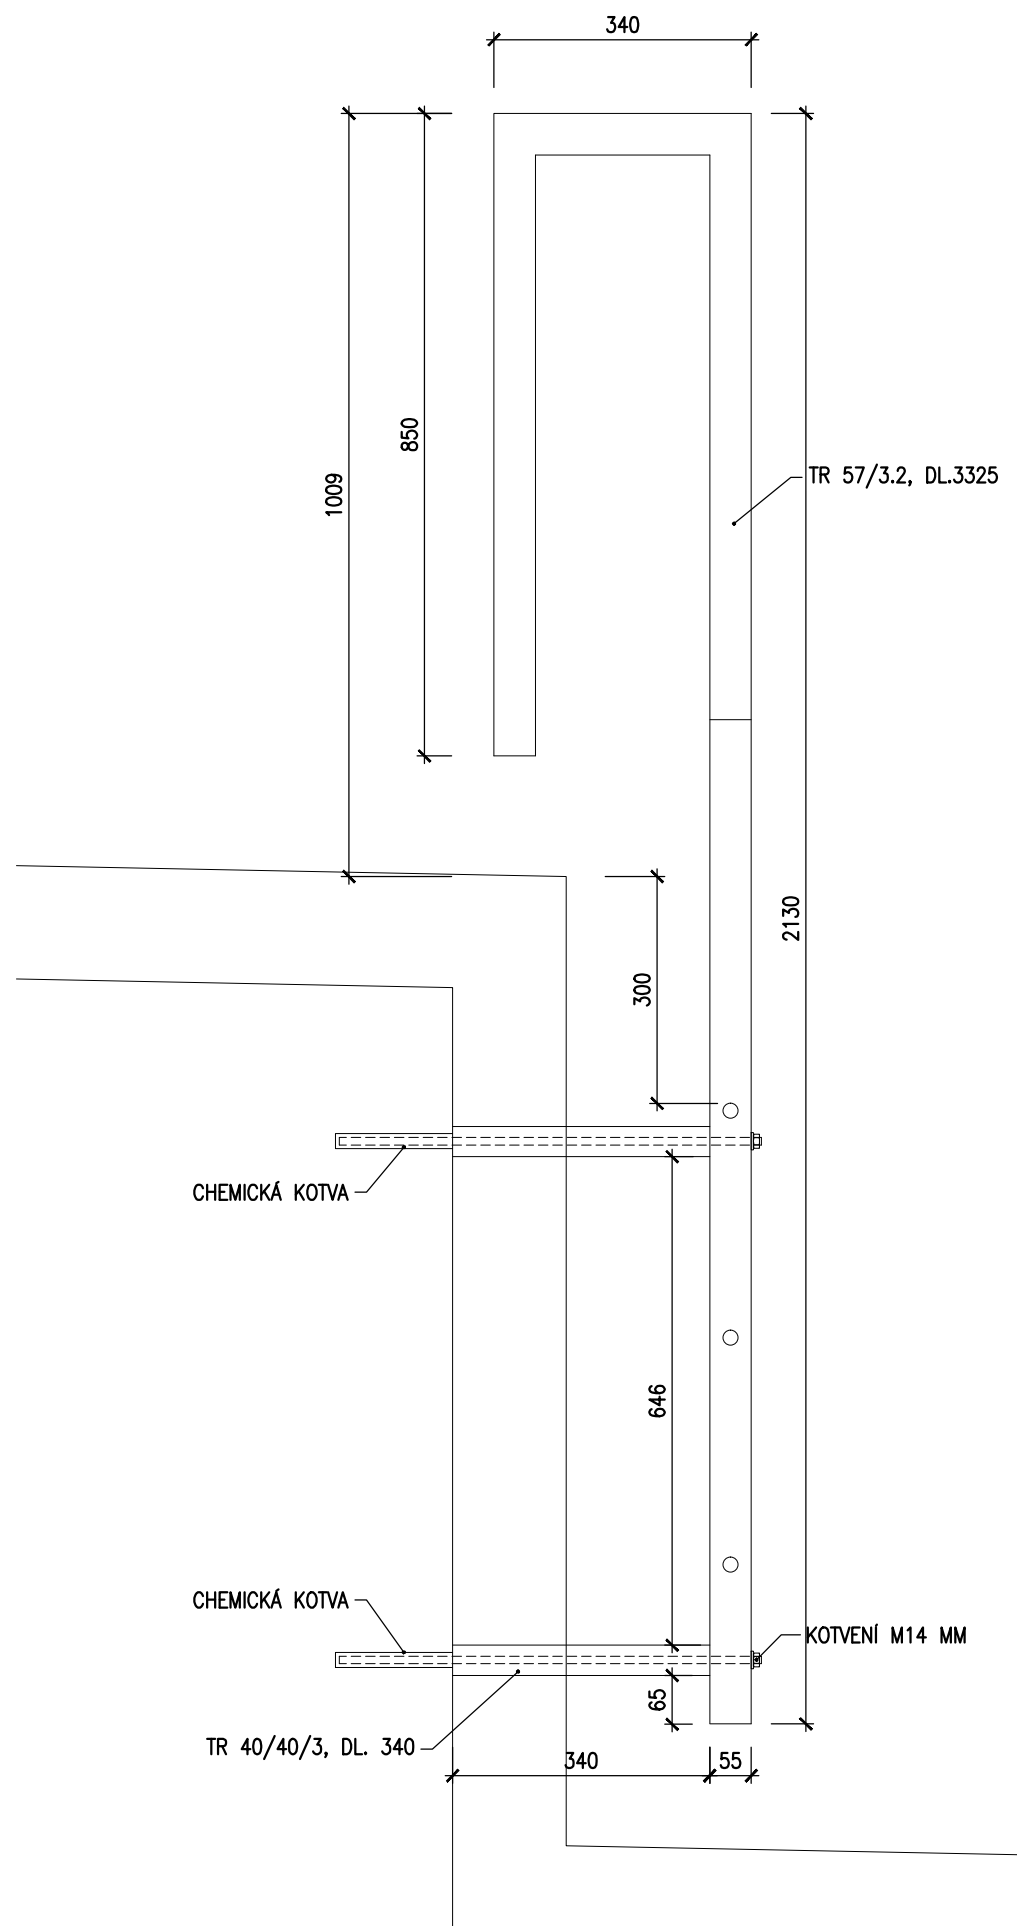

POHLED ČELNÍ

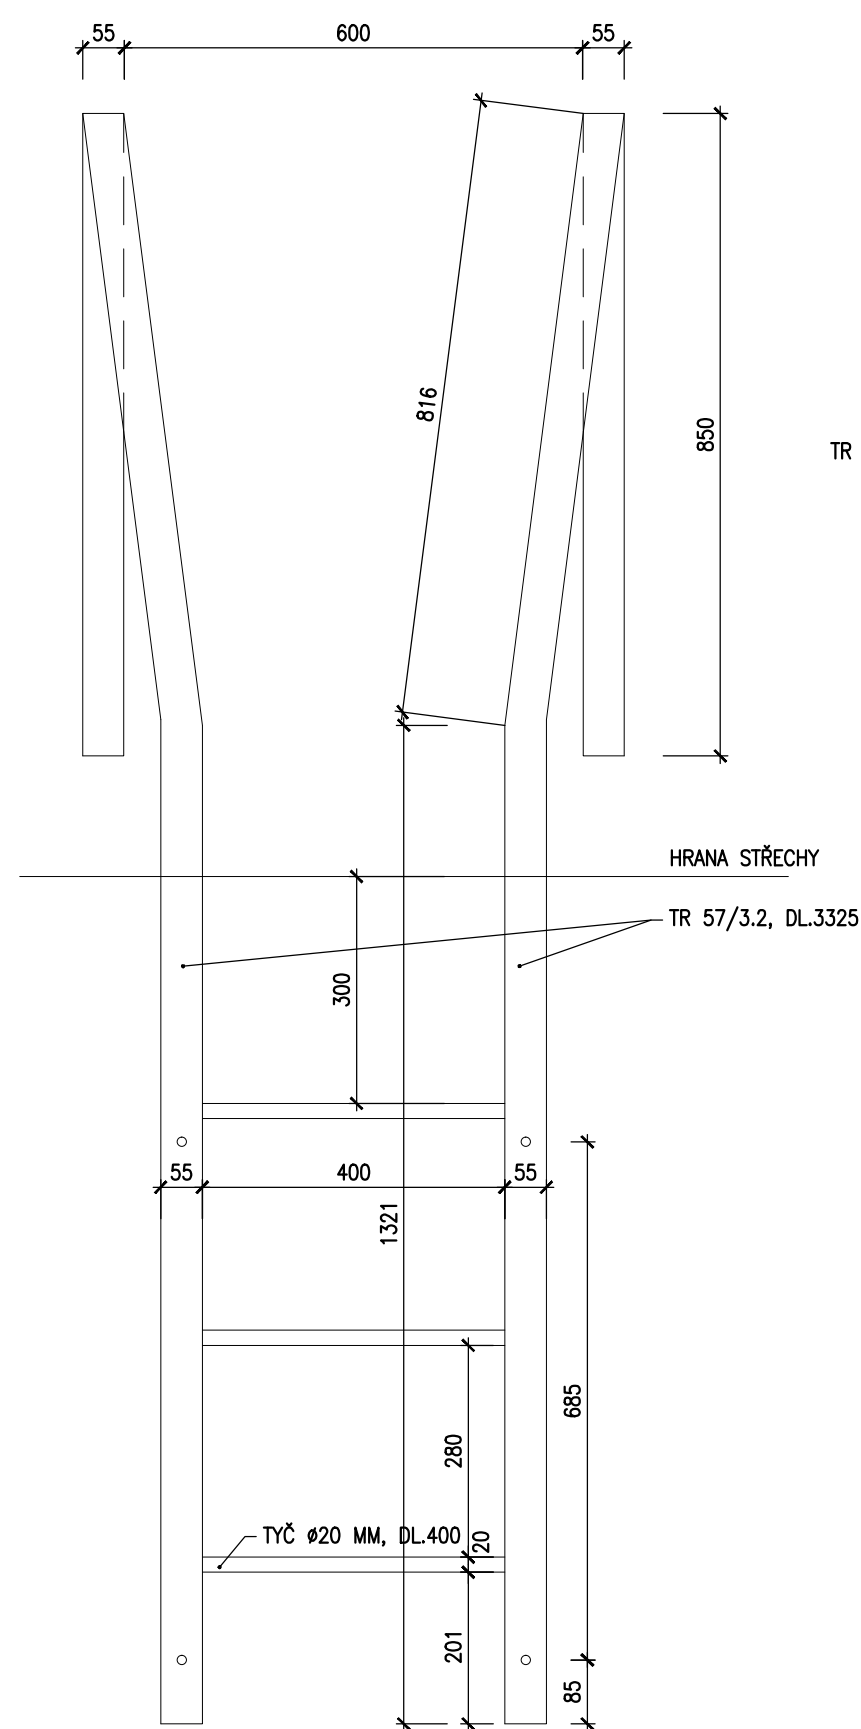

PŮDORYS

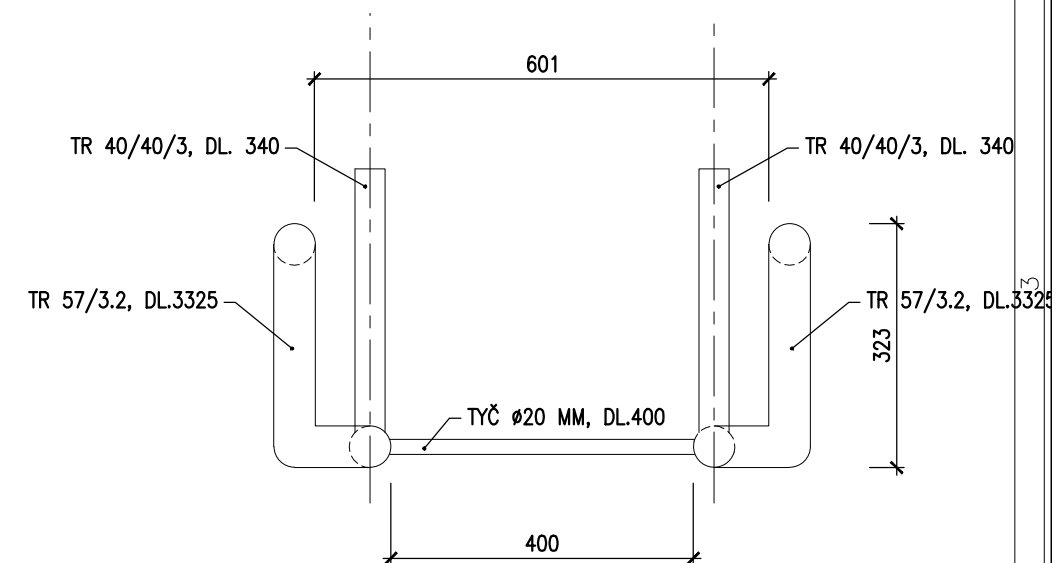

HMOTNOST 36 KG

POZNÁMKA:

POVRCHOVÁ ÚPRAVA – POZINK

2 ks

ŽEBŘÍK Z8 VENKOVNÍ

m 1:10