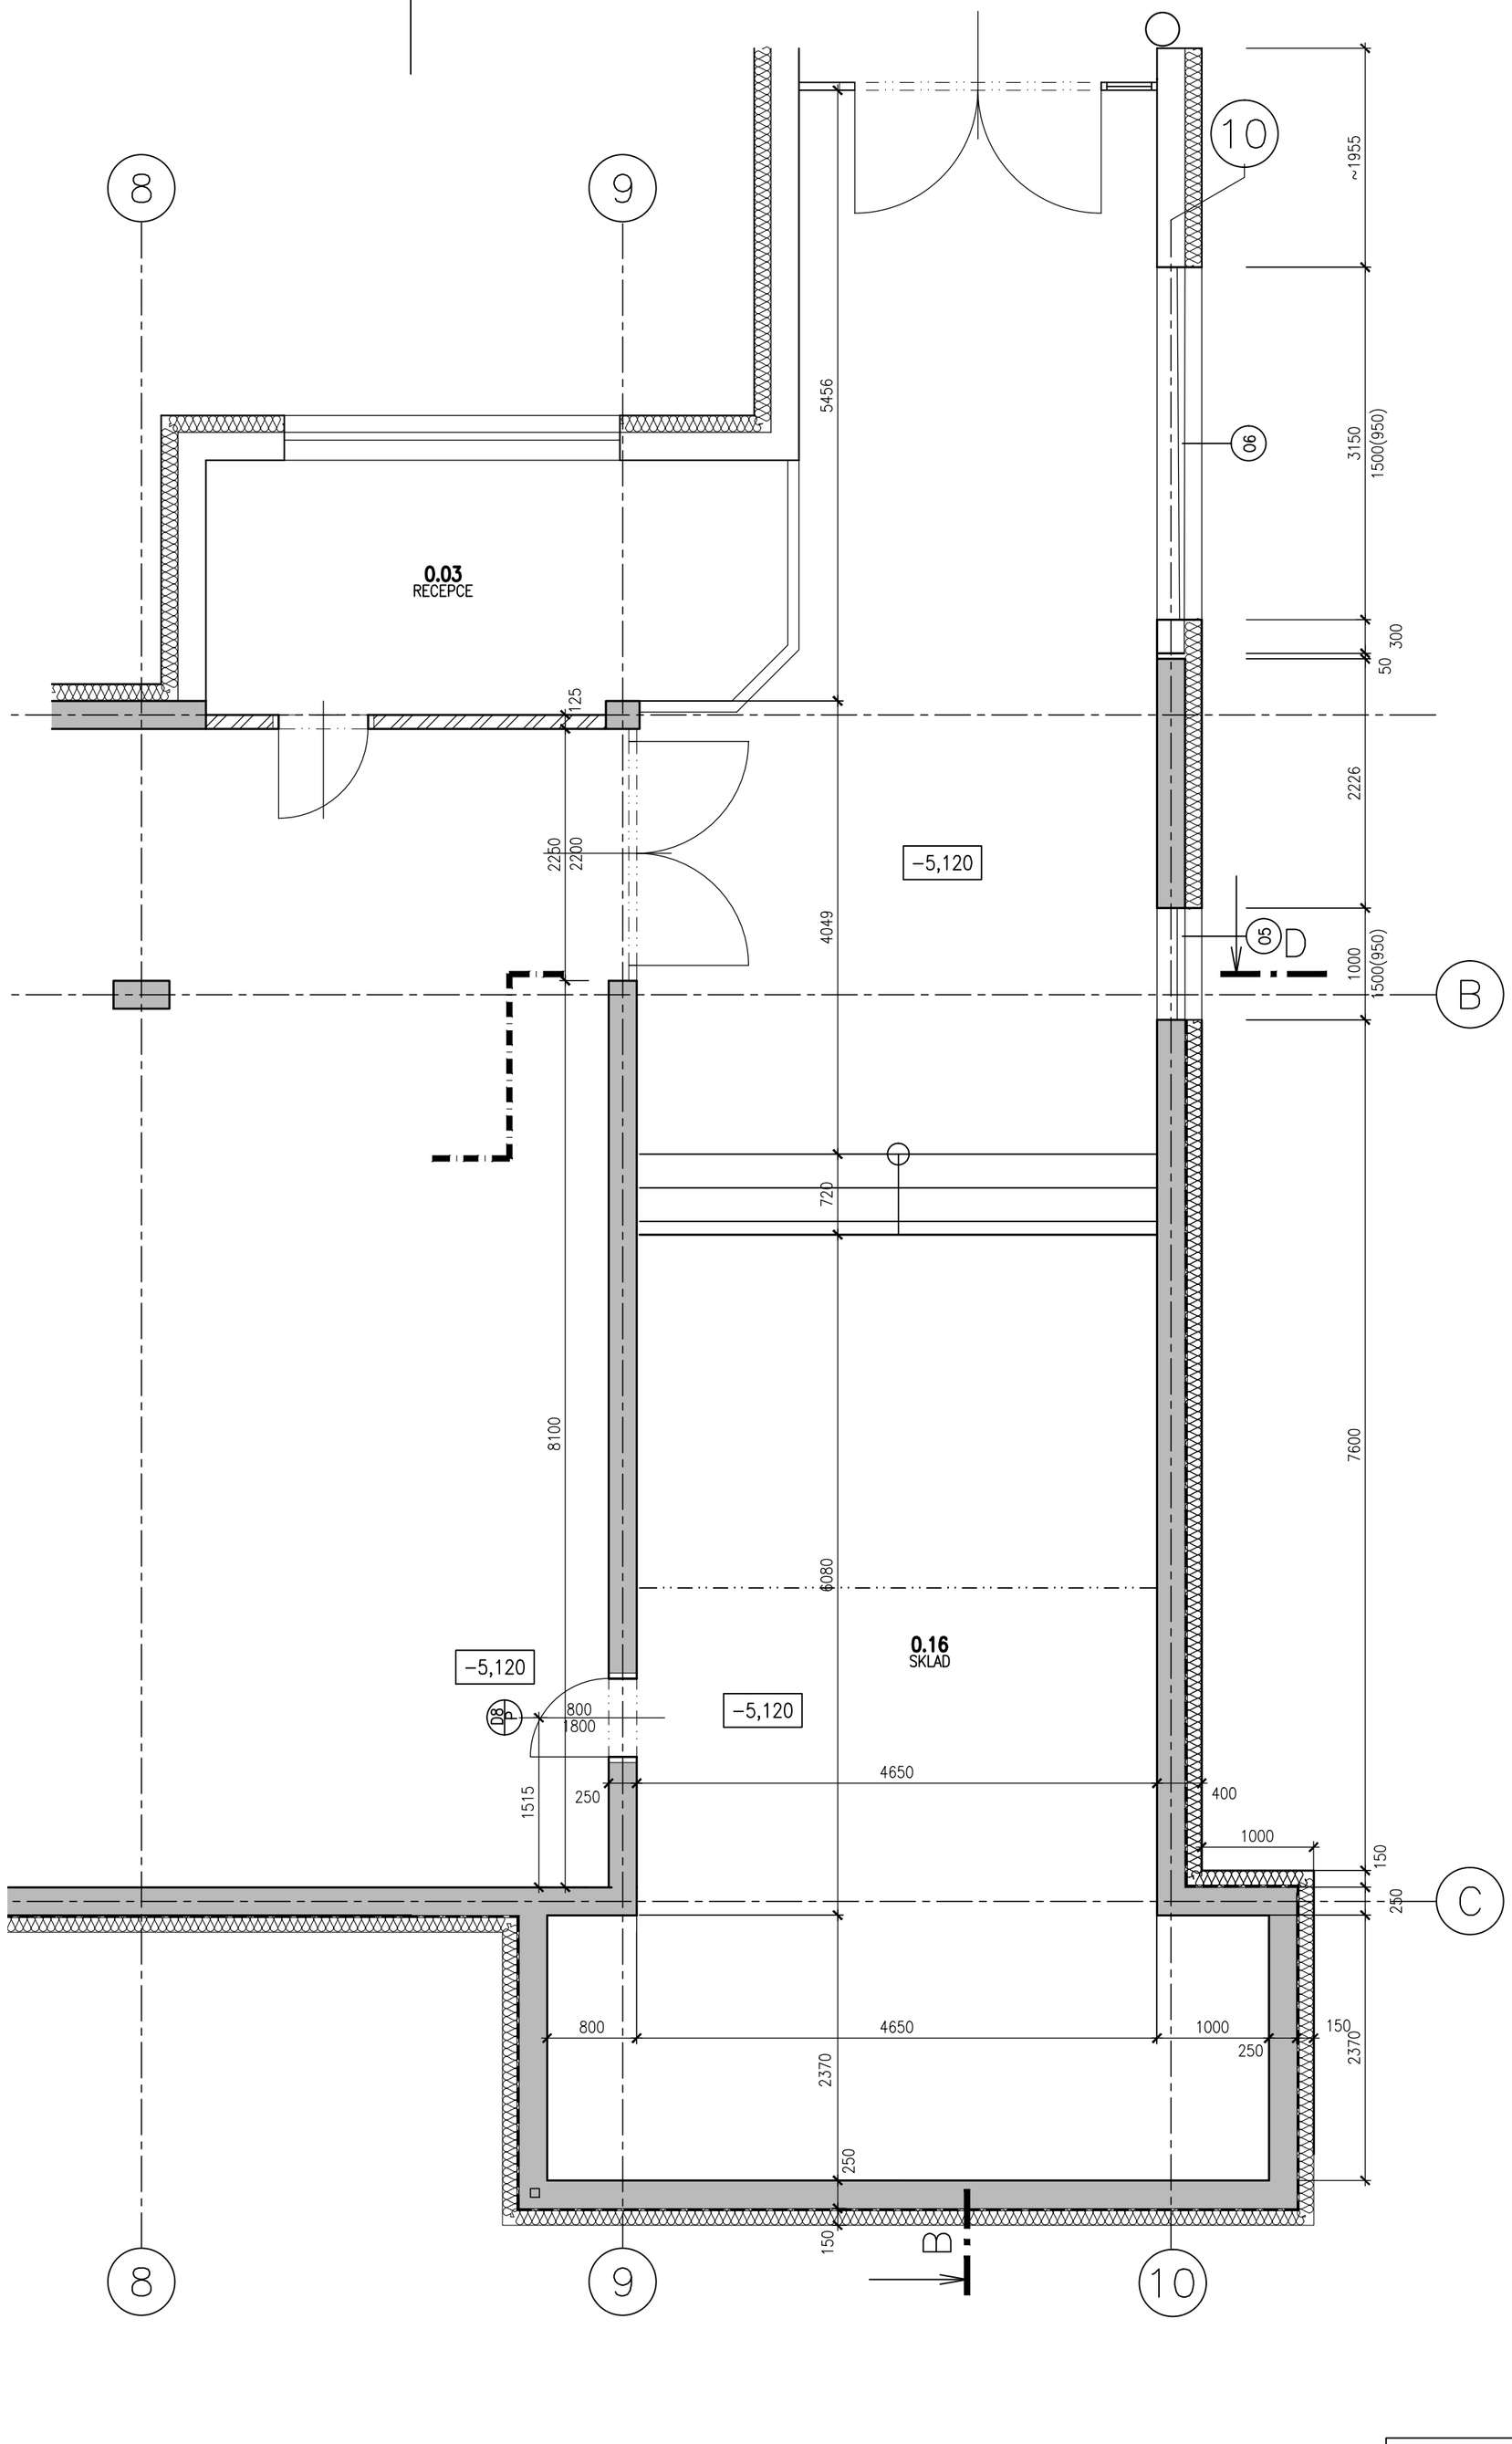

±0.000 = 238.07

IND	POPIS ZMĚNY	DATUM	PROVEDL

Spektra spol. s r. o.
266 01 Beroun 2 , V Hlinkách 1548 +42 311 740 111
www.spektra-beroun.cz spektra@spektra-beroun.cz

- PROJEKCE
- ENGINEERING
- REALIZACE STAVEB

Odběratel	Město BEROUN, Husovo nám. č.p. 68, 266 43 BEROUN – CENTRUM
Zakázka	PŘÍSTAVBA PAVILONU /odborné učebny/ 2. ZÁKLADNÍ ŠKOLA BEROUN

Stupeň	Dokumentace pro výběr zhotovitele stavby (DVZ)	Datum 06/2017	Z.č. 4258 – 08 – 031
Objekt		Jednatel společnosti	Ing. Martin Dejdar
Část	**D.1 Dokumentace stavebního objektu**	Hlavní inženýr projektu	Ing. Martin Dejdar
Díl	**D.1.1 Architektonicko-stavební řešení**	Projektant	p. Vít Dejdar
Název výkresu: PŮDORYS 1.PP /PROSTOR POD SCHODY/		Formát: 6 A4 Měřítko: 1:50	Číslo výkresu: D.1.1.16
Soubor :		Datum vykresleni :	