




POHLED HORNÍ PÁS

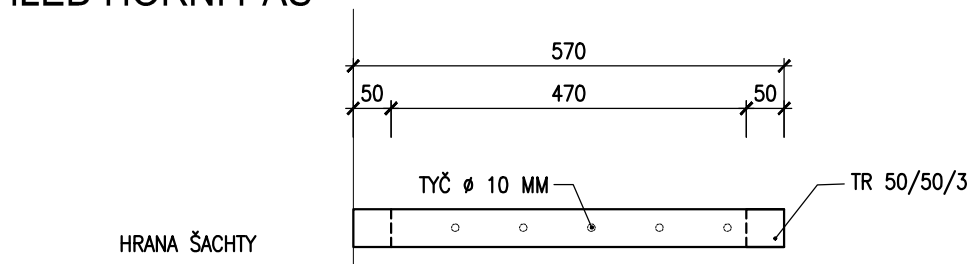


UKOTVENÍ K ŠACHTĚ

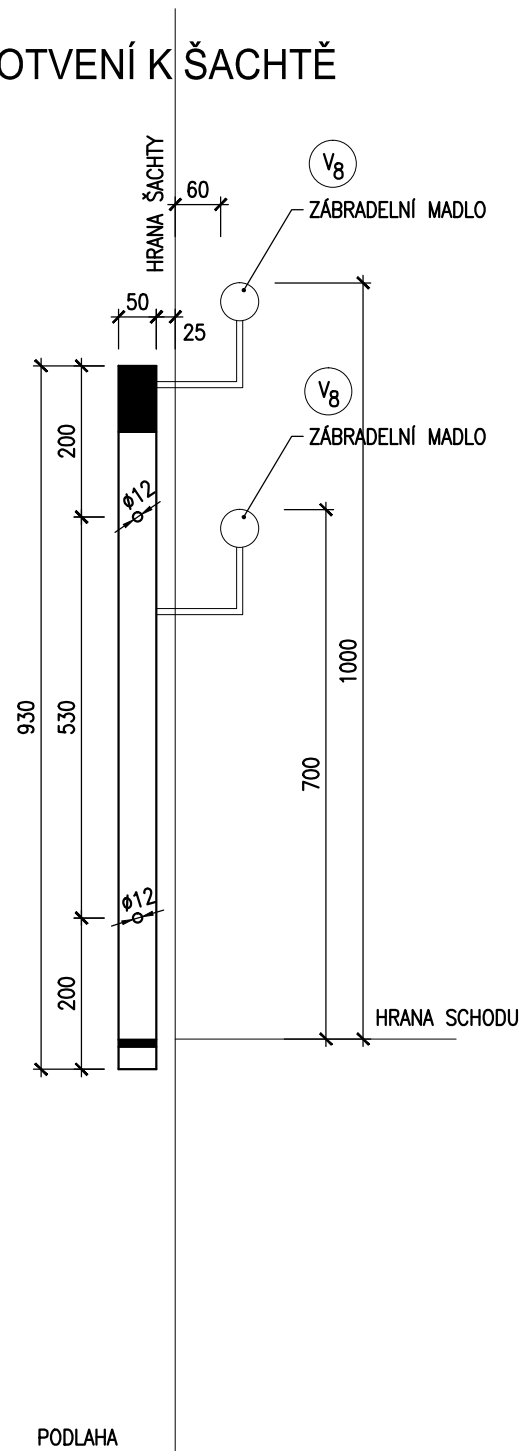


POHLED BOČNÍ

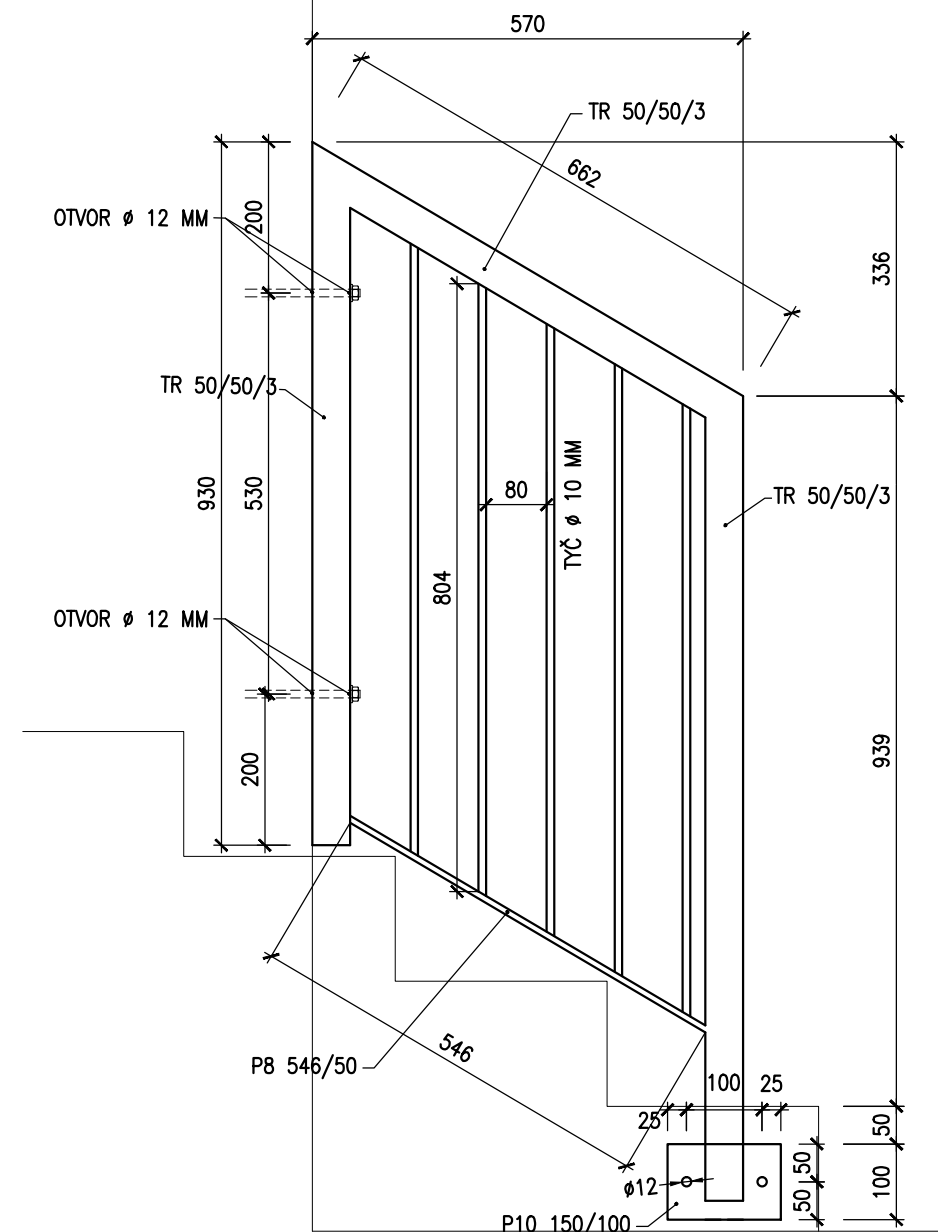

POHLED DOLNÍ PÁS

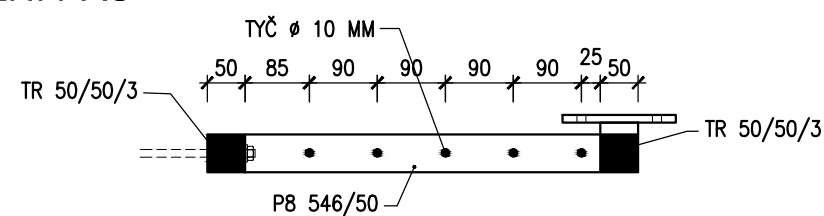

UKOTVENÍ KE SCHODU

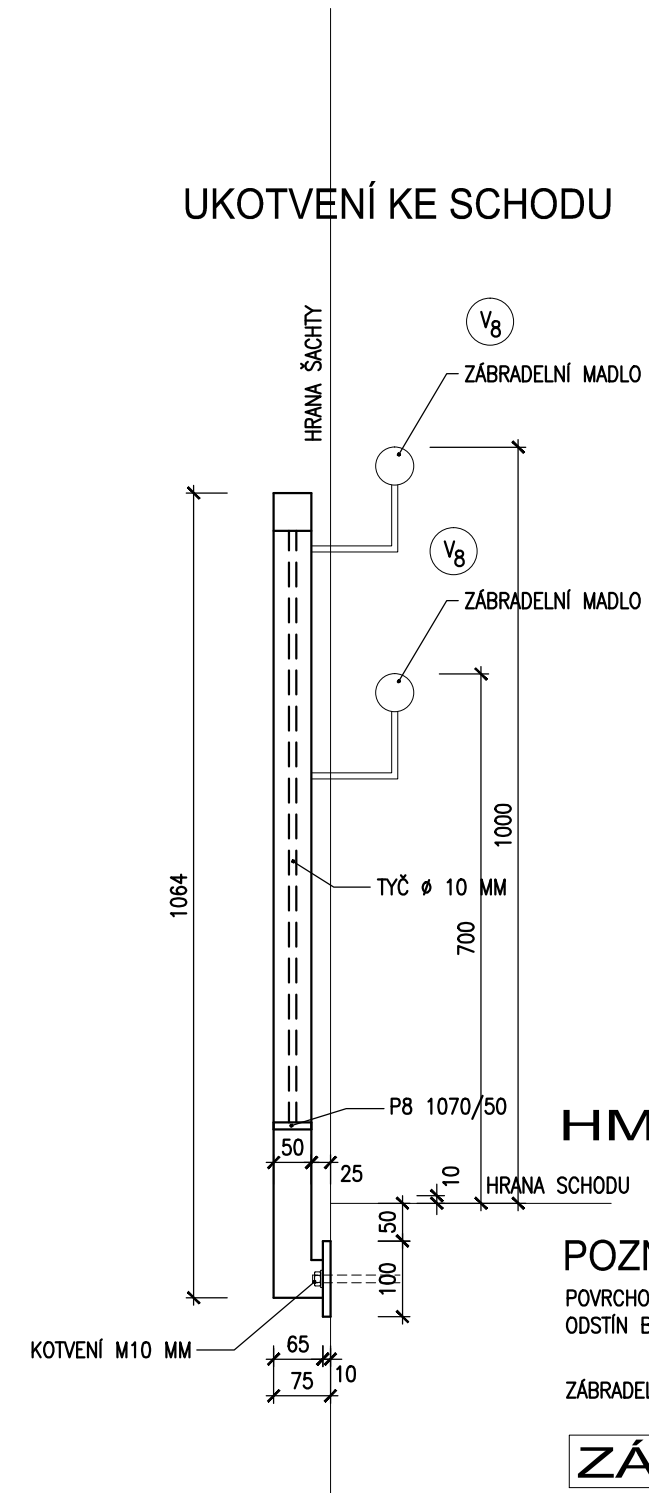

HMOTNOST 18 KG

POZNÁMKA:

POVRCHOVÁ ÚPRAVA – SYNTETICKÝ NÁTĚR – TMAVĚ ŠEDÝ
ODSTÍN BUDE URČEN INVESTOREM PŘI REALIZACI

ZÁBRADELNÍ MADLO (PRVEK V8) BUDE UKOTVEN NA STAVBĚ

ZÁBRADLÍ Z3

m 1:10