## STĚNA ST1-10 - VNĚJŠÍ POVRCH (A)

m 1:25

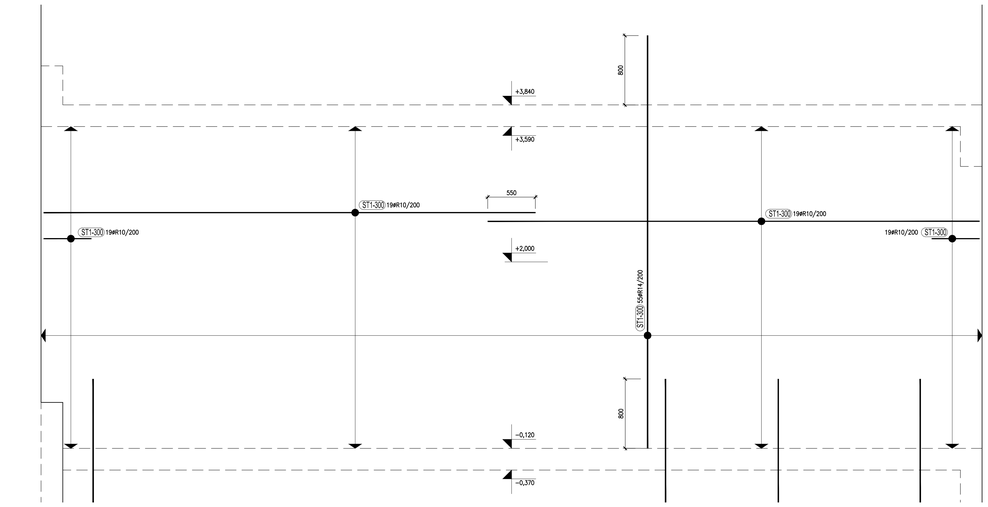


## STĚNA ST1-01 - VNĚJŠÍ POVRCH (A)

m 1:25

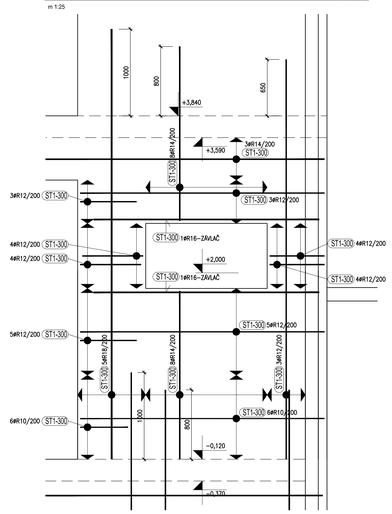


## STĚNA ST1-02 - VNĚJŠÍ POVRCH (A)

m 1:25

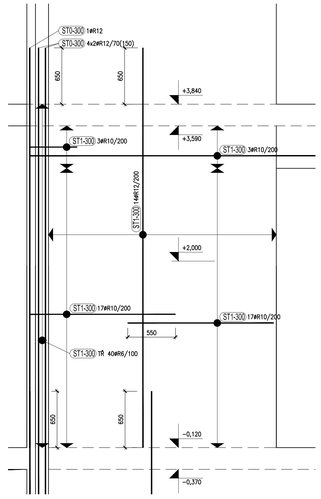


## STĚNA ST1-10 - VNITŘNÍ POVRCH (B)

m 1:25

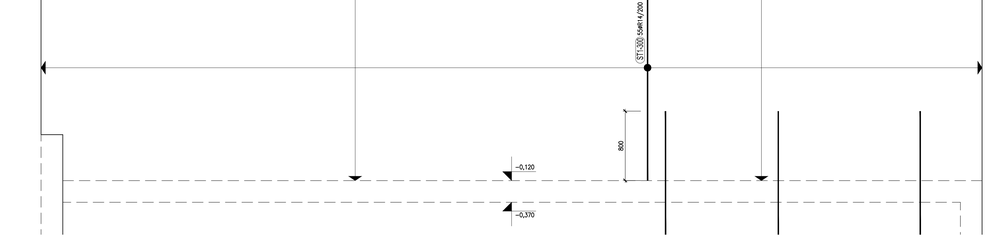


## STĚNA ST1-01 - VNITŘNÍ POVRCH (B)

m 1:25

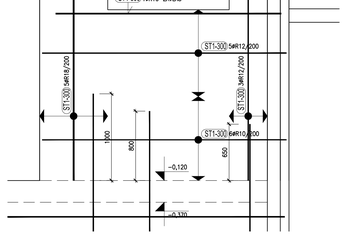


## STĚNA ST1-02 - VNITŘNÍ POVRCH (B)

m 1:25

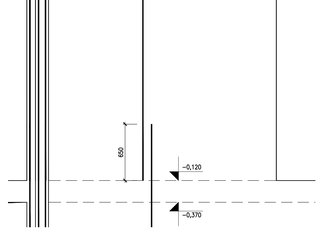


## STĚNA ST1-10 - VODOROVNÝ ŘEZ_ÚROVEŇ +2,000

m 1:25

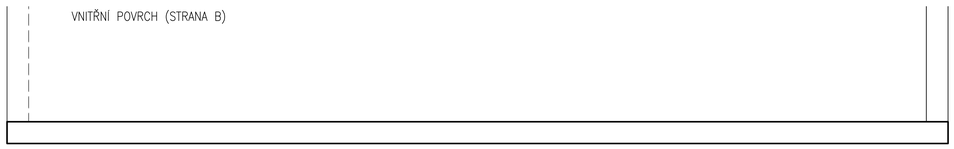


## STĚNA ST1-01 - VODOROVNÝ ŘEZ_ÚROVEŇ +2,000

m 1:25

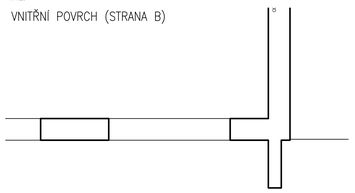


## STĚNA ST1-02 - VODOROVNÝ ŘEZ_ÚROVEŇ +2,000

m 1:25

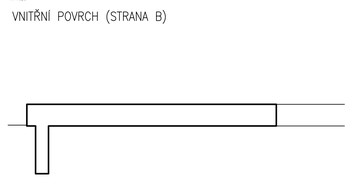


## POZNÁMKA:

- JEDNÁ SE O SCHÉMATA VYZTUŽENÍ JEDNOTLIVÝCH KONSTRUKČNÍCH PRVKŮ, V PŘÍPADĚ POTŘEBY DOPLNIT O DALŠÍ POLOŽKY TVARU "U" APOD.
- VEŠKERÁ BETONÁŘSKÁ VÝZTUŽ MUSÍ BÝT ŘÁDNĚ STYKOVÁNA A ZAKOTVENA NA PLNOU ÚNOSNOST PROFILU DLE ČSN EN 1992
- DÉLKY A TVARY JEDNOTLIVÝCH PRUTŮ BETONÁŘSKÉ VÝZTUŽE SPECIFIKOVAT VE VÝROBNÍ DOKUMENTACI

**BETON C30/37-XC1**
**VÝZTUŽ B 500B**
**KRYTÍ 25 mm**

SOUŘADNICOVÝ SYSTÉM S-JTSK
VÝŠKOVÝ SYSTÉM Bpv ±0,000=238,07

| IND | POPIS ZMĚNY | DATUM | PROVEDL |
|---|---|---|---|
| | | | |


Spektra
spol. s r. o.
256 01 Beroun 2, Za Mlýnem 1547 tel.: +420 311 740 111
www.spektra-beroun.cz spektra@spektra-beroun.cz


- PROJEKCE
- ENGINEERING
- REALIZACE STAVEB

| | | | |
|---|---|---|---|
| Odběratel | Město BEROUN, Husovo nám. č.p. 68, 266 43 BEROUN – CENTRUM | | |
| Zakázka | PŘÍSTAVBA PAVILONU /odborné učebny/ 2. ZÁKLADNÍ ŠKOLA BEROUN | | |
| Stupeň | Dokumentace pro výběr zhotovitele stavby (DVZ) | Datum 06/2017 | Z.Č. 4258 – 08 – 031 |
| Objekt | | Jednatel společnosti | Ing. Martin Dejdar |
| Část | D.1. Dokumentace stavebního objektu | Hlavní inženýr projektu | Ing. Martin Dejdar |
| Díl | D.1.2 Stavebně-konstrukční řešení | Projektant | Ing. Miroslav Jozífek |
| Název výkresu | VÝZTUŽ STĚNY ST1-01, 02, 10 (SCHÉMA VYZTUŽENÍ) | Formát 16 A4 | Číslo výkresu D.1.2.61 |
| | | Měřítko 1:25 | |
| Soubor : | | Datum vykreslení : | |