



## VZOROVÉ PŘÍČNÉ ŘEZY 1:50


UL. U VÁPENICE  
(km0,250-KÚ)

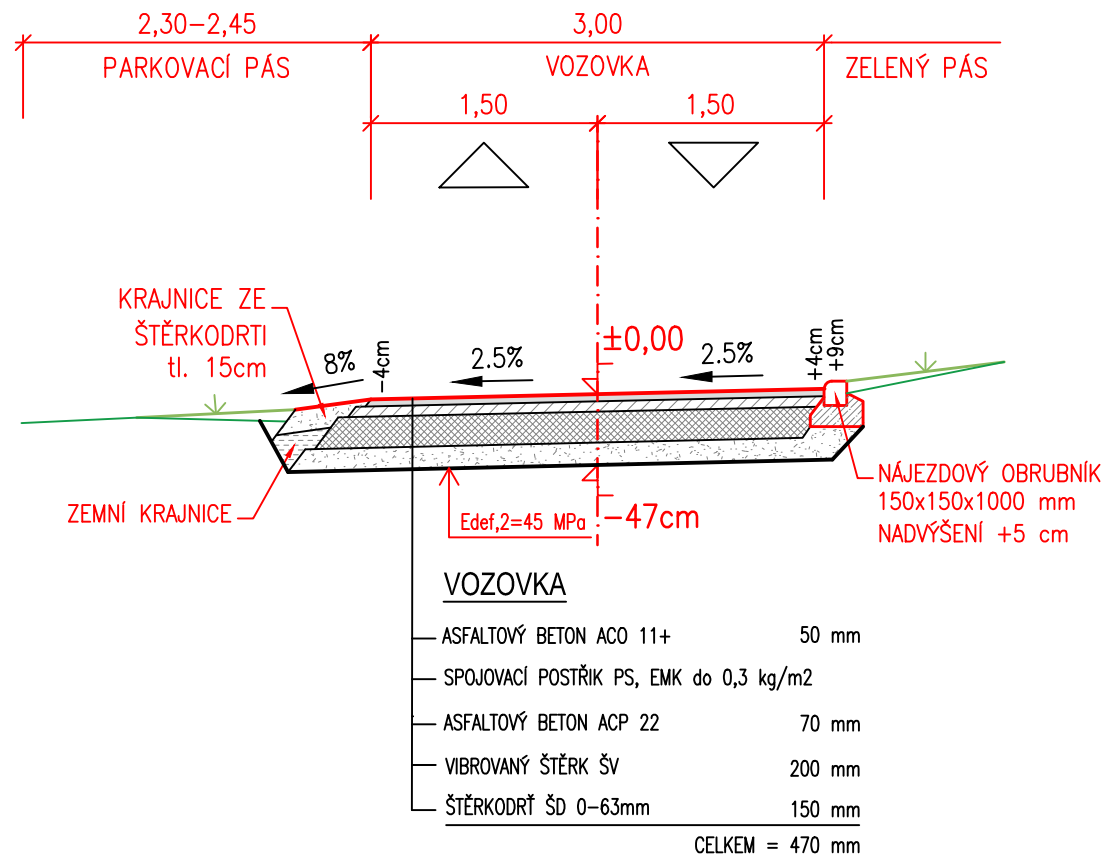


UL. U VÁPENICE  
(ZÚ-km0,250)

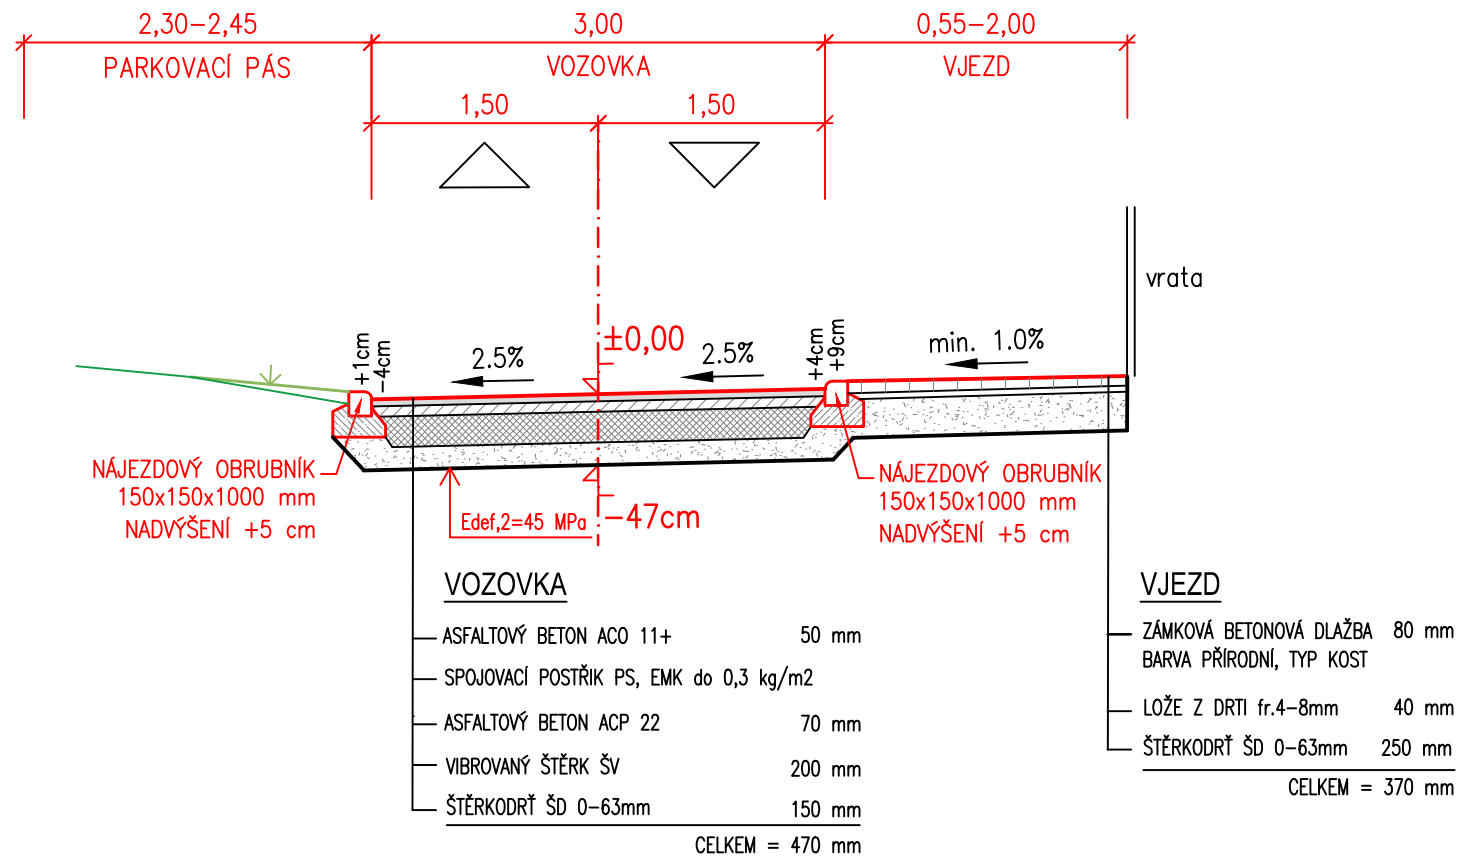

## V MÍSTĚ VÝHYBNY

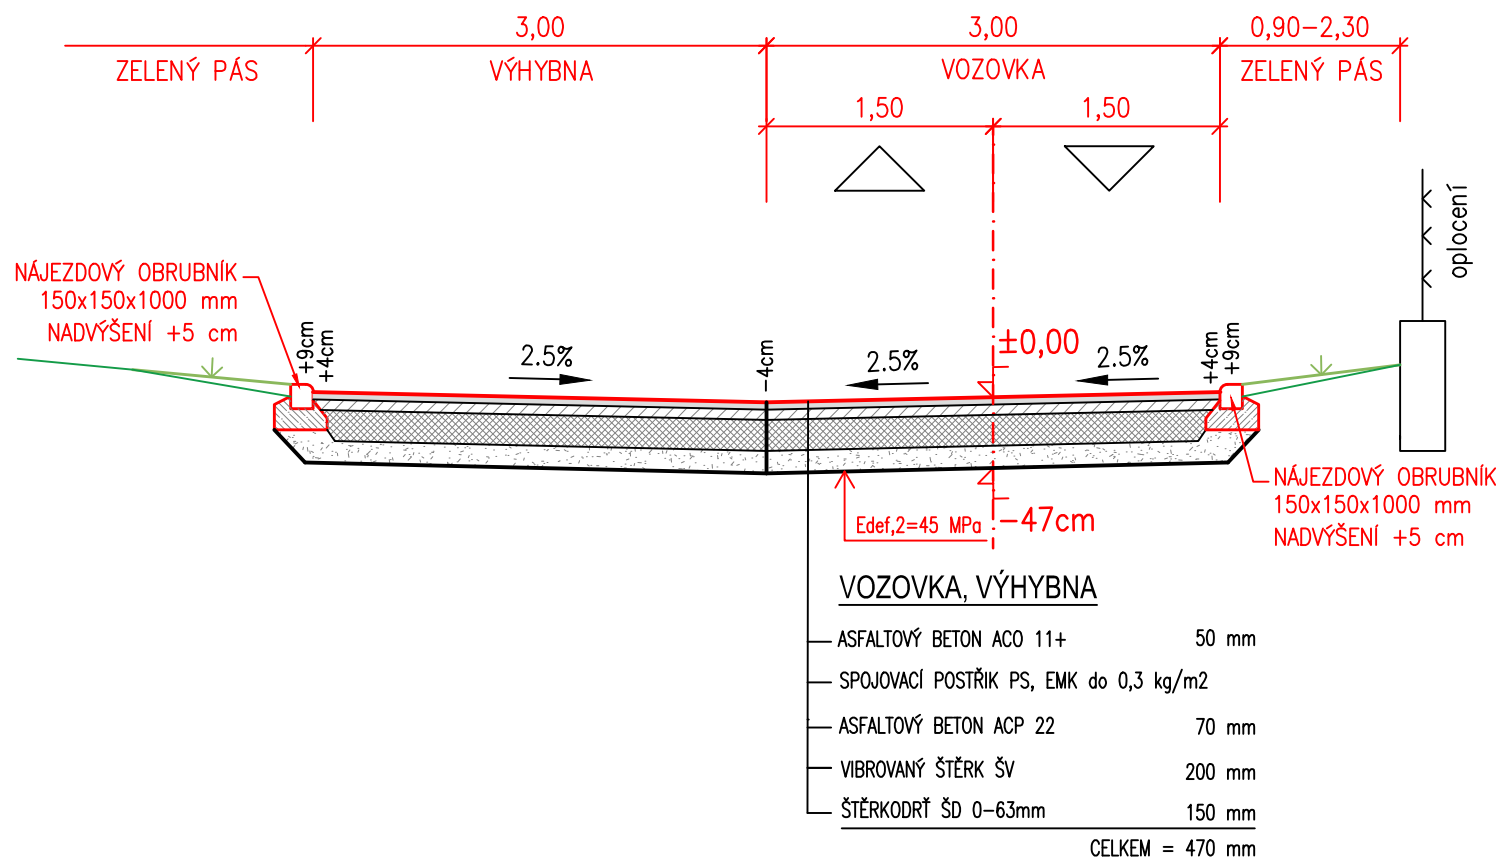

	<b>Ateliér Kprojekt, s.r.o.</b> Tyršova 158, Rakovník 269 01 - IČ: 023 19 403 - DIČ: CZ02319403 tel: 313 513 542 - email: kprojekt@kprojekt.cz - www.kprojekt.cz	Autoriz. razítko:								
<b>ateliér</b> PROJEKČNÍ ATELIÉR POZEMNÍCH A DOPRAVNÍCH STAVEB										
Zodpovědný projektant:	Vypracoval:									
Ing. Libor Křížák	Ing. Libor Křížák									
Investor: <b>MĚSTO BEROUN</b> Husovo nám. 68, 266 43 Beroun-Centrum										
Název akce – objekt:  <div style="text-align: center; font-size: 1.2em;"> <b>Rekonstrukce ul. U Vápenice Beroun - Zavadilka</b> </div>		<table border="1" style="width: 100%; border-collapse: collapse;"> <tr> <td style="width: 50%;">Datum:</td> <td style="width: 50%;">10/2023</td> </tr> <tr> <td>Stupeň PD:</td> <td>DSP+DPS</td> </tr> <tr> <td>Číslo zakázky:</td> <td>A23/34</td> </tr> <tr> <td>Formát:</td> <td>2x A4</td> </tr> </table>	Datum:	10/2023	Stupeň PD:	DSP+DPS	Číslo zakázky:	A23/34	Formát:	2x A4
Datum:	10/2023									
Stupeň PD:	DSP+DPS									
Číslo zakázky:	A23/34									
Formát:	2x A4									
Část: <b>D - Stavební část</b>		<table border="1" style="width: 100%; border-collapse: collapse;"> <tr> <td style="width: 80%;">Měřítko:</td> <td style="width: 20%;">1:50</td> </tr> <tr> <td colspan="2" style="text-align: right;">Paré č.</td> </tr> </table>	Měřítko:	1:50	Paré č.					
Měřítko:	1:50									
Paré č.										
Výkres:  <div style="text-align: center; font-size: 1.5em;"> <b>VZOROVÉ PŘÍČNÉ ŘEZY</b> </div>		<table border="1" style="width: 100%; border-collapse: collapse;"> <tr> <td style="width: 80%;">Číslo výkresu:</td> <td style="width: 20%;">D3.</td> </tr> </table>	Číslo výkresu:	D3.						
Číslo výkresu:	D3.									