
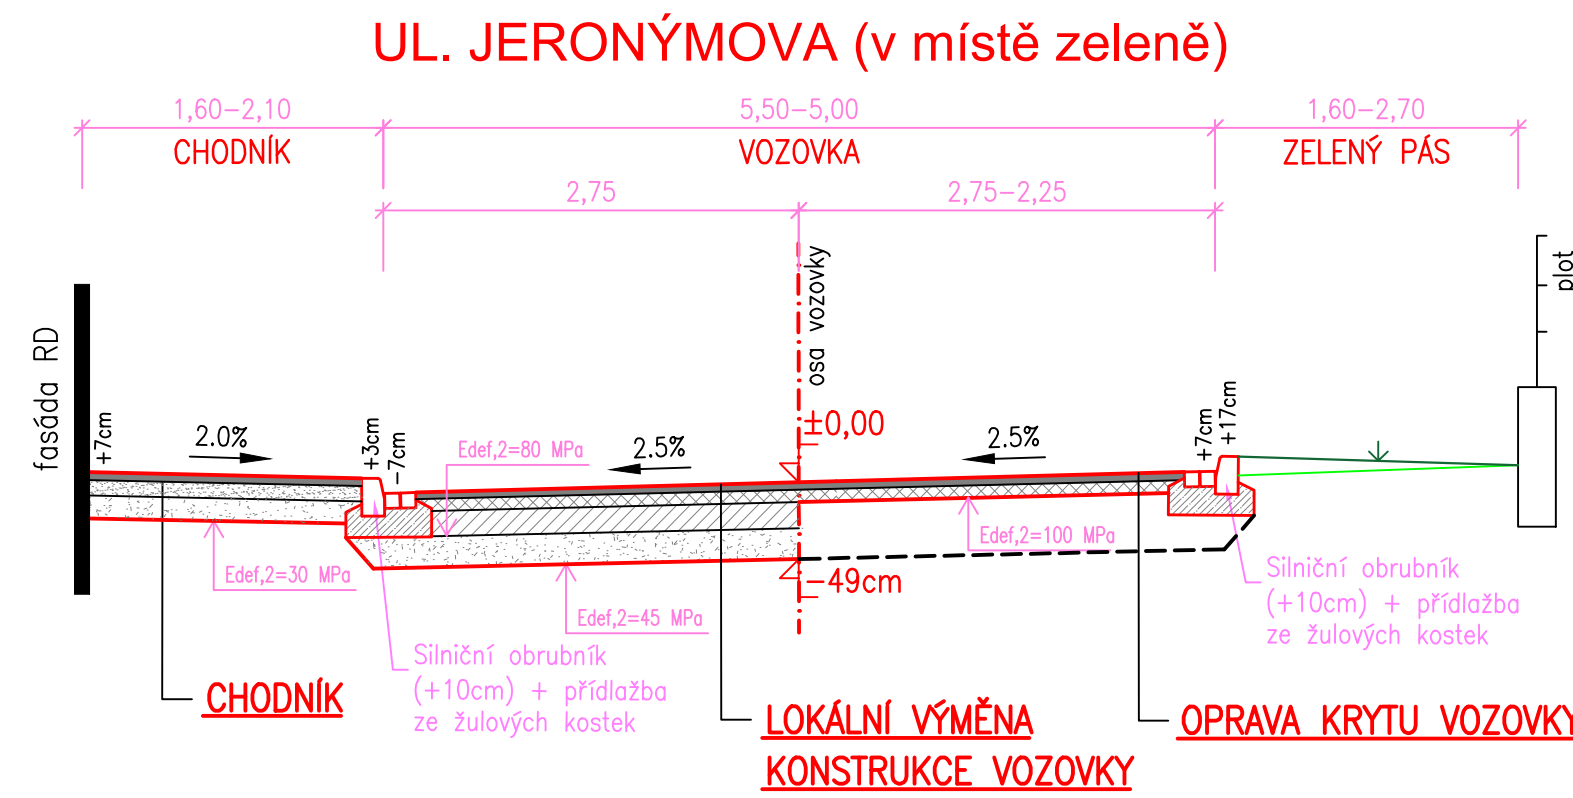
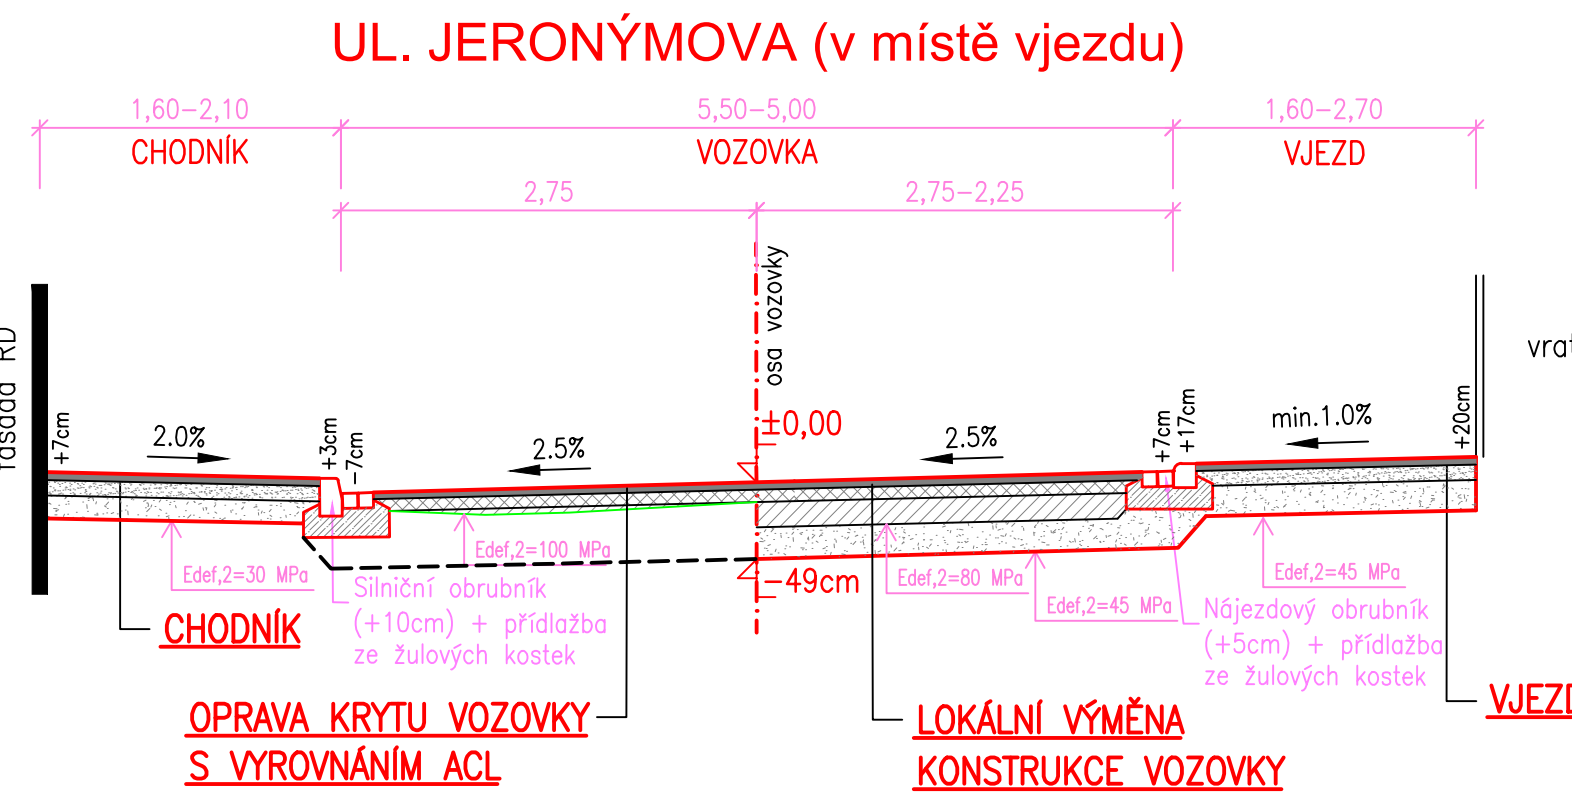
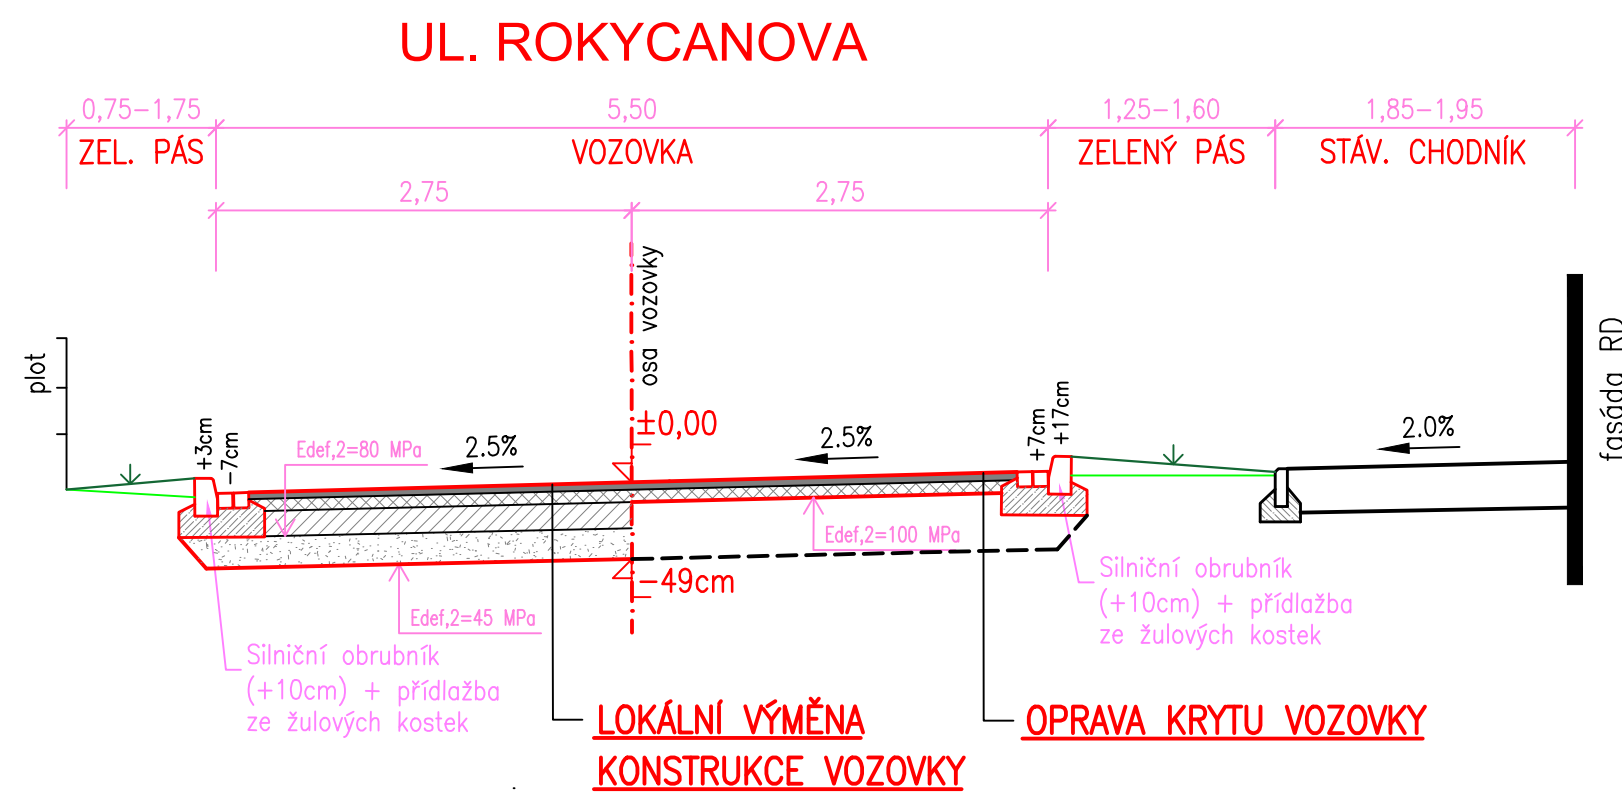
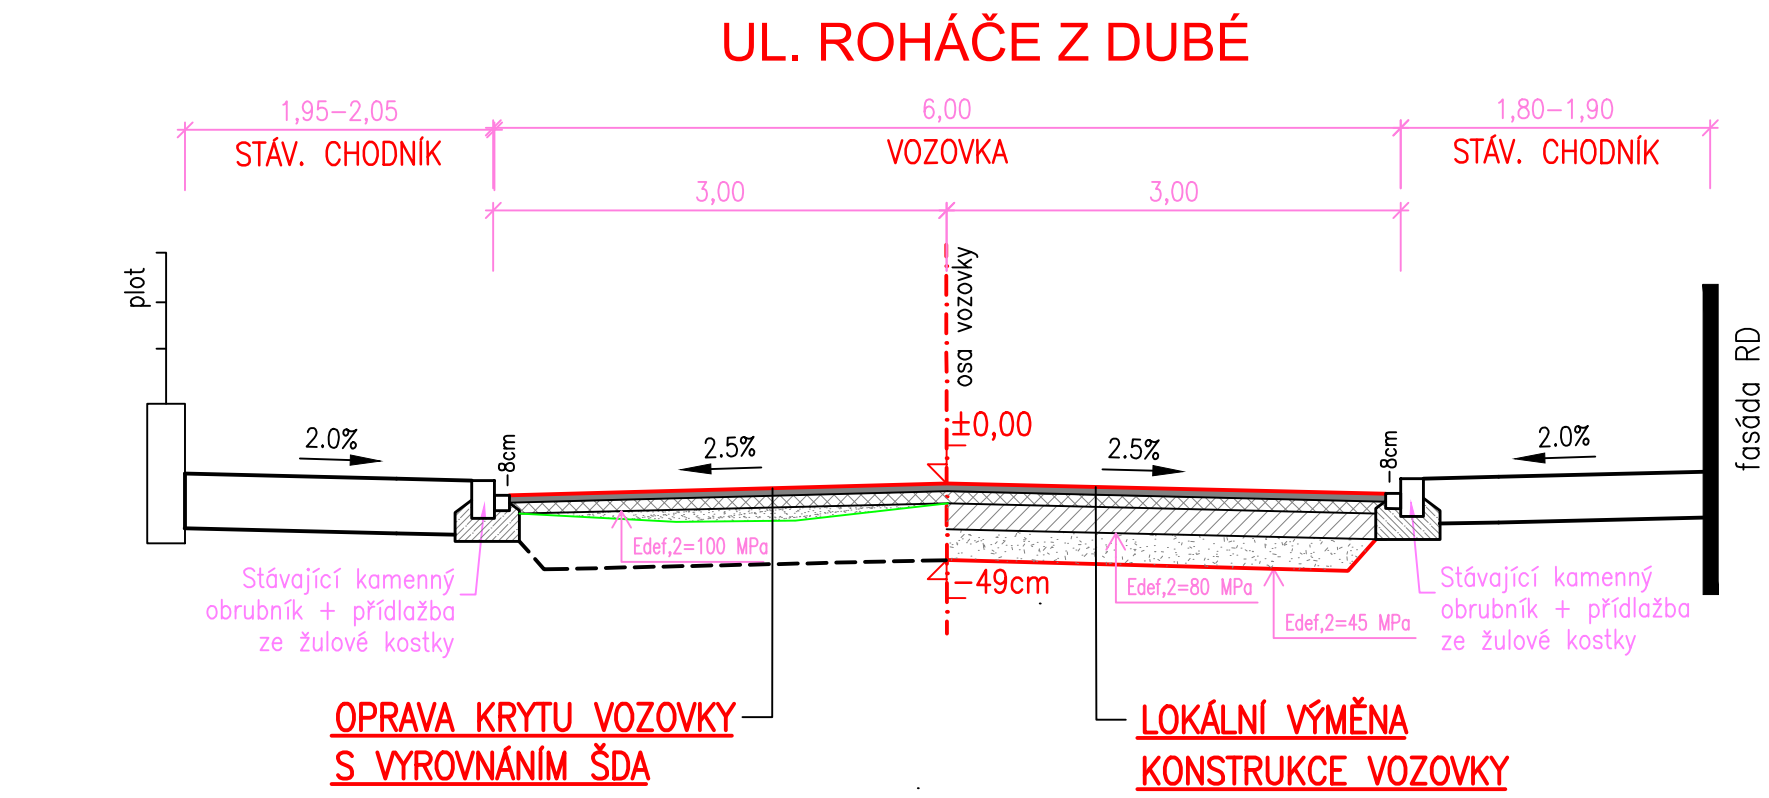
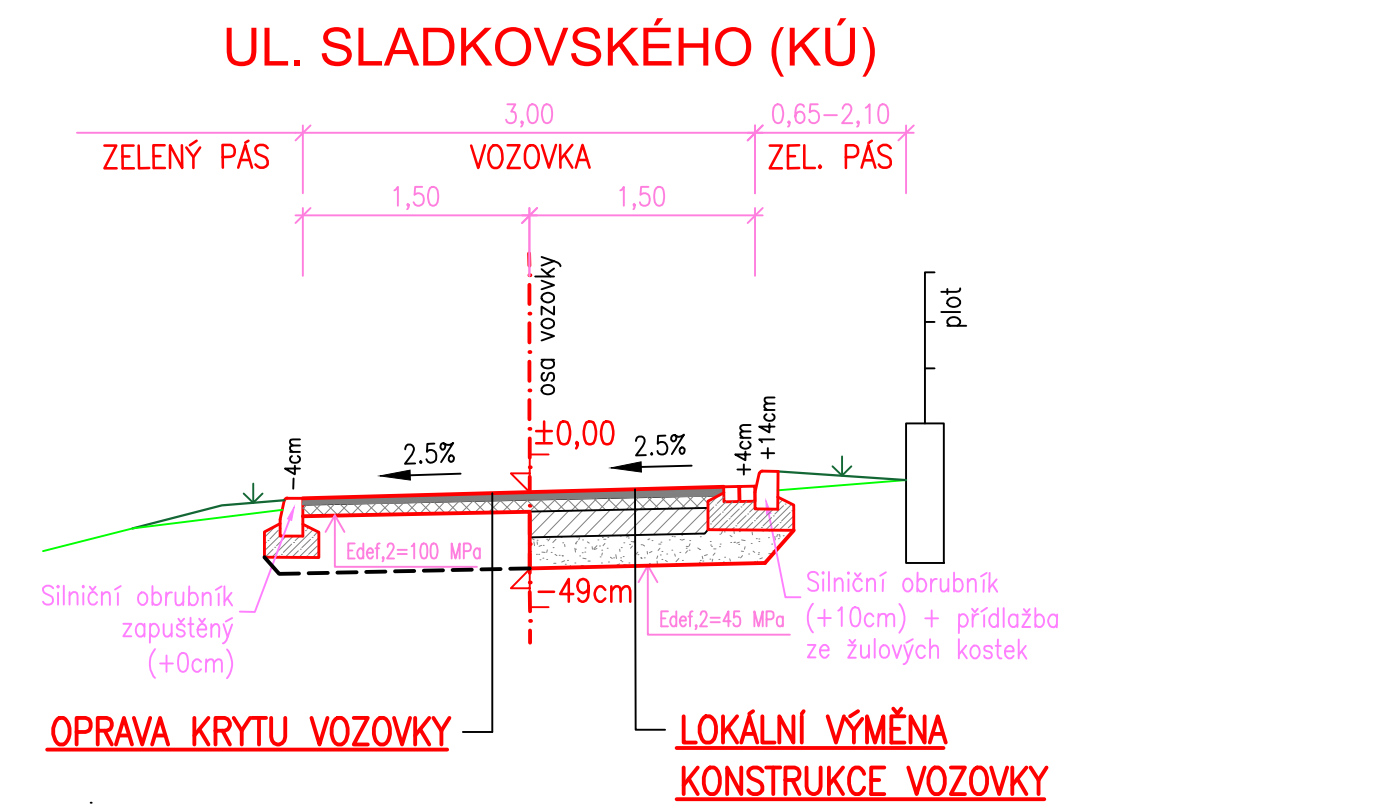
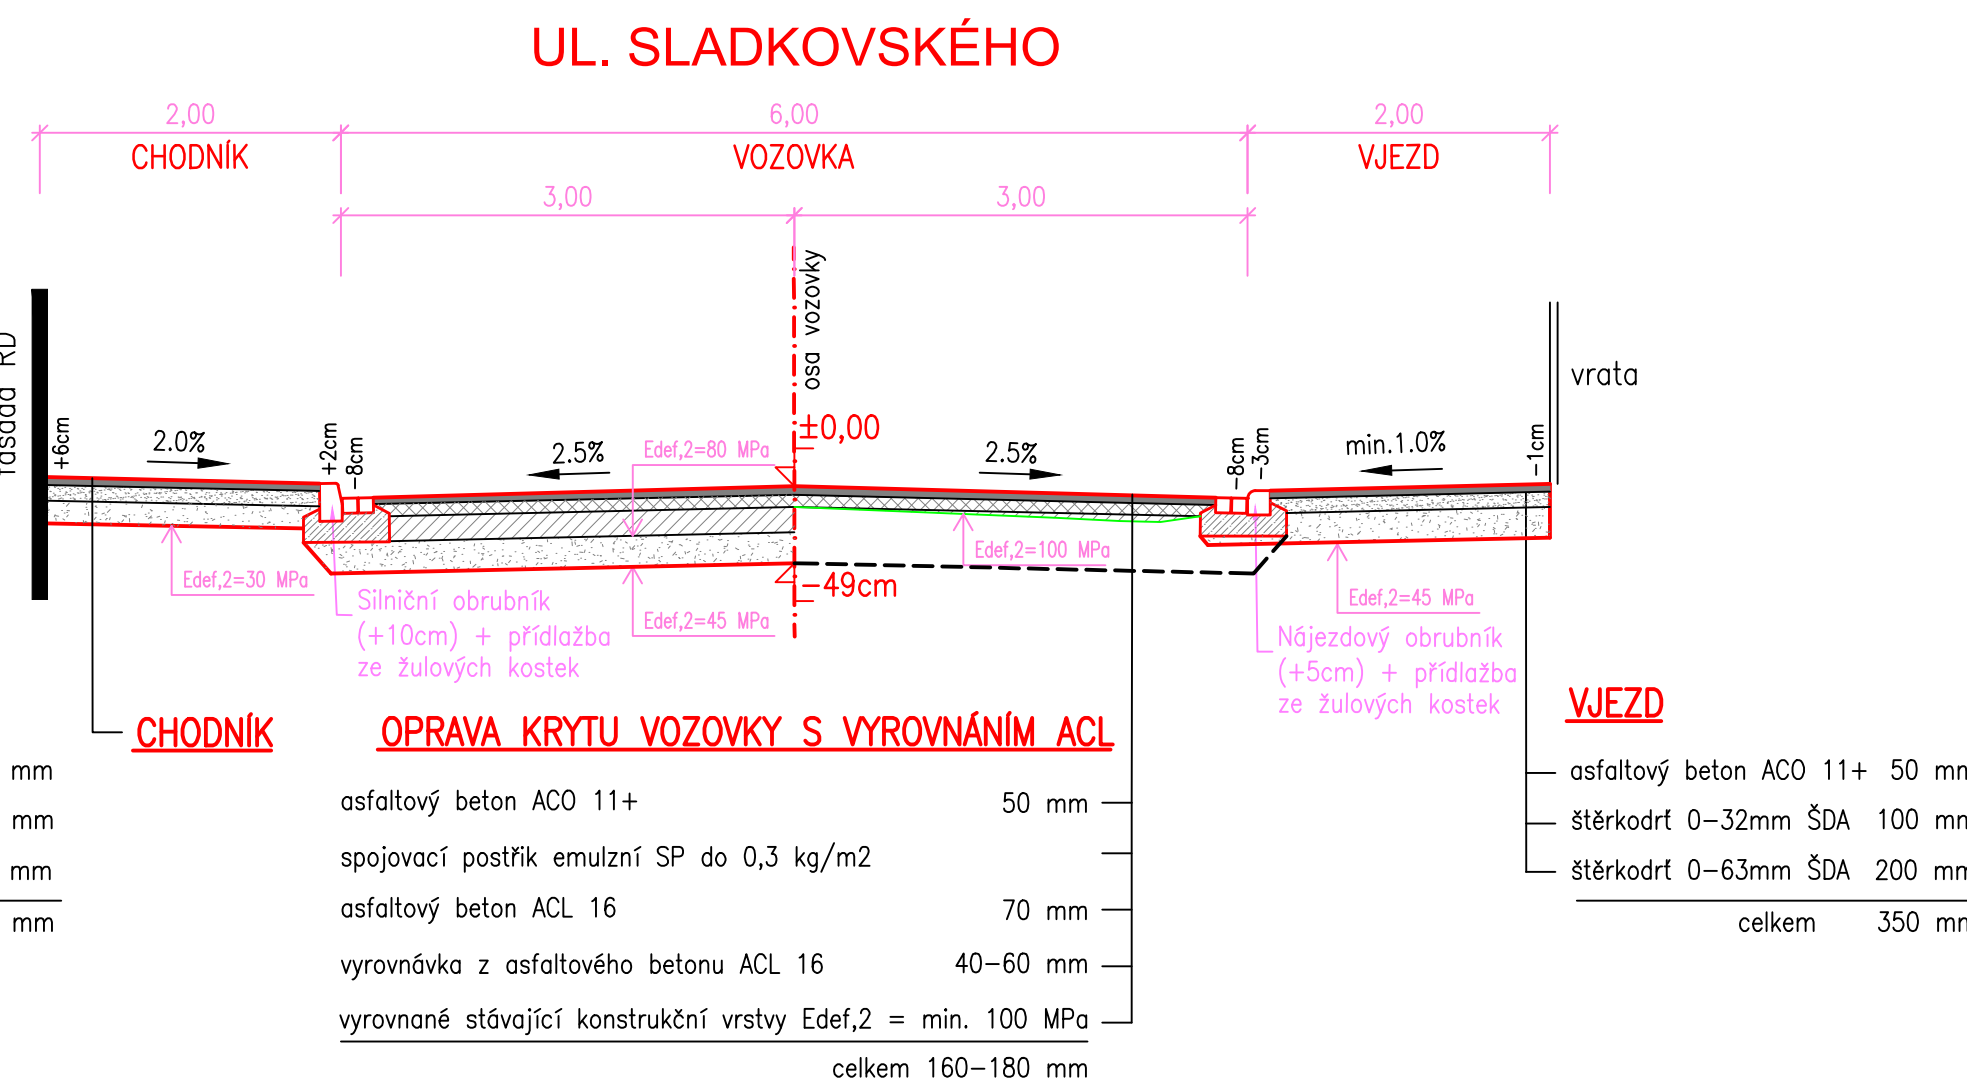
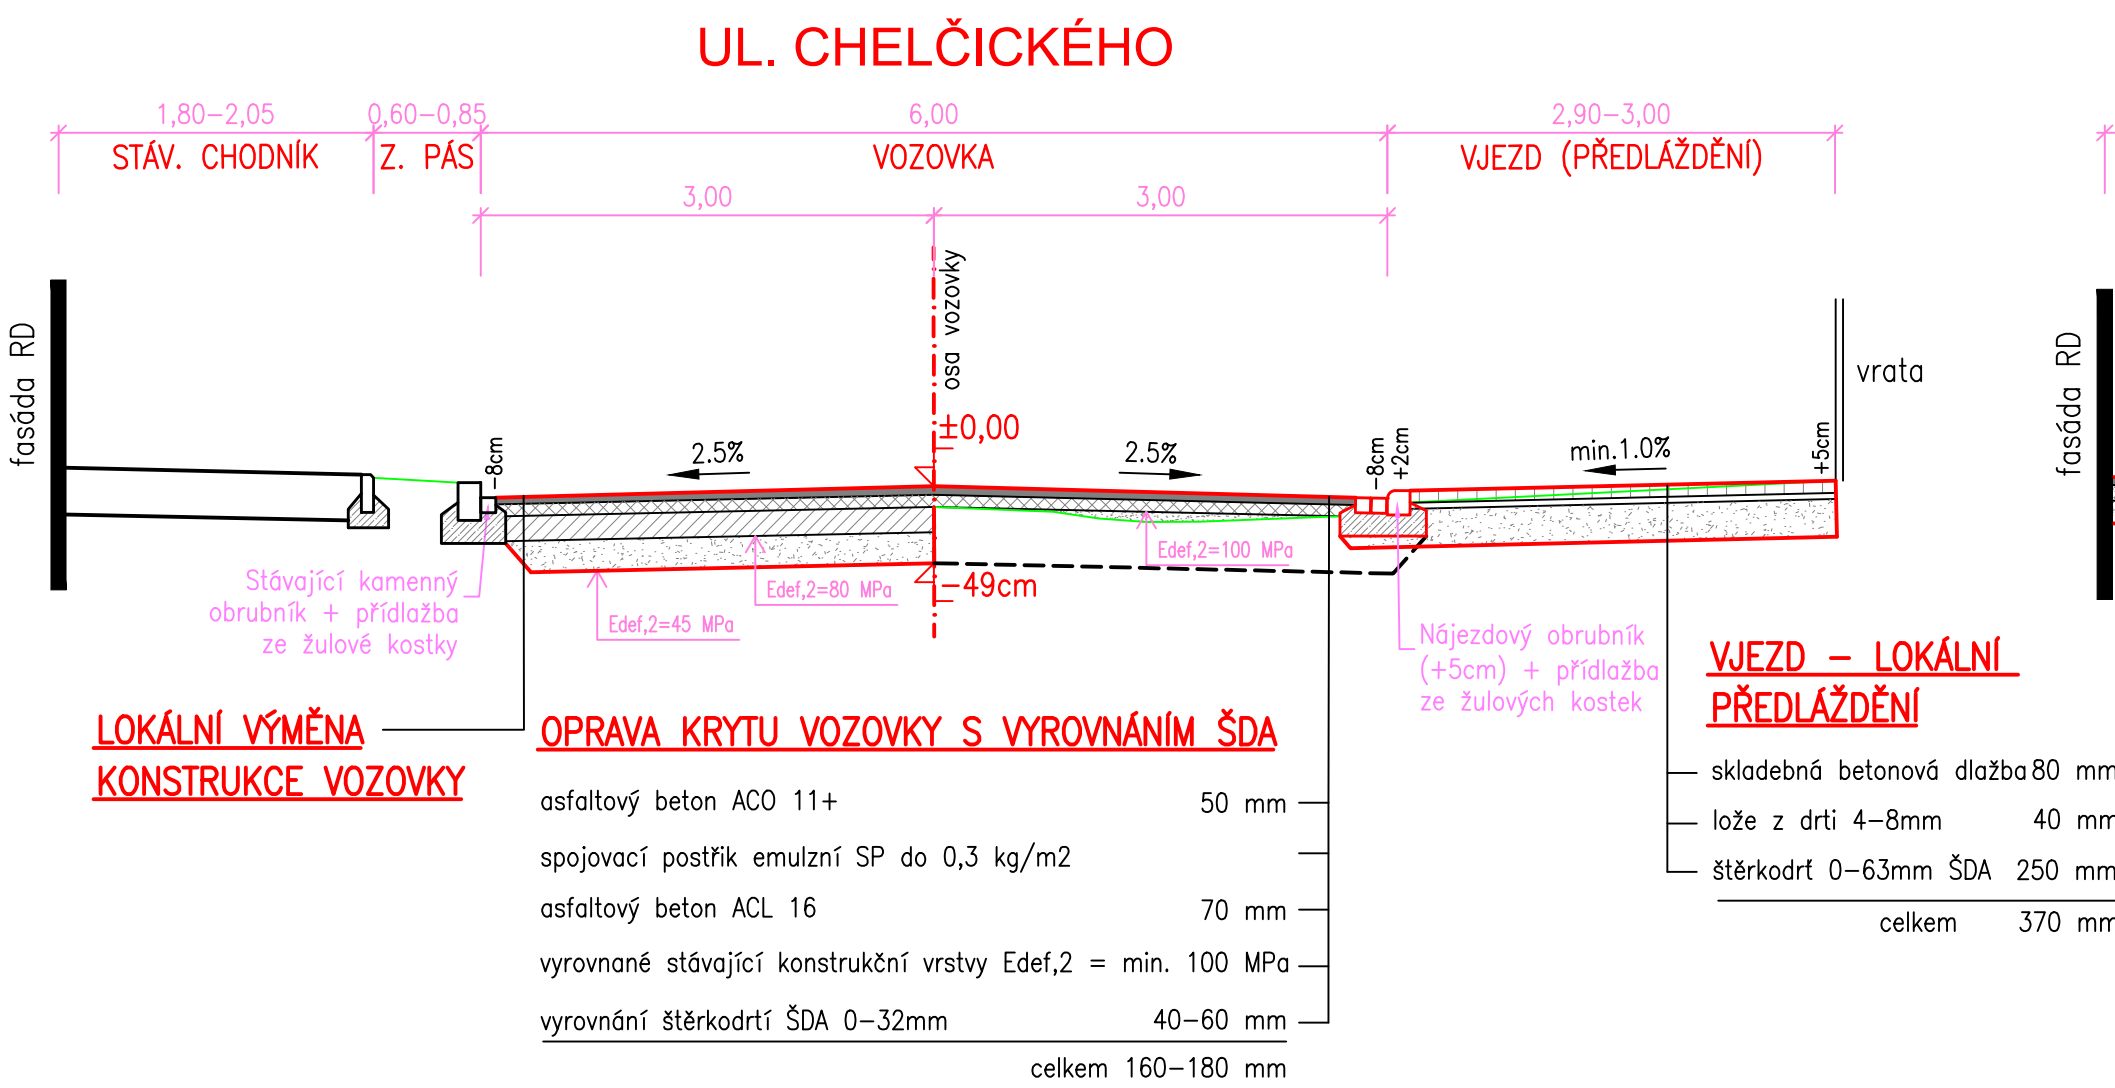


VZOROVÉ PŘÍČNÉ ŘEZY 1:50

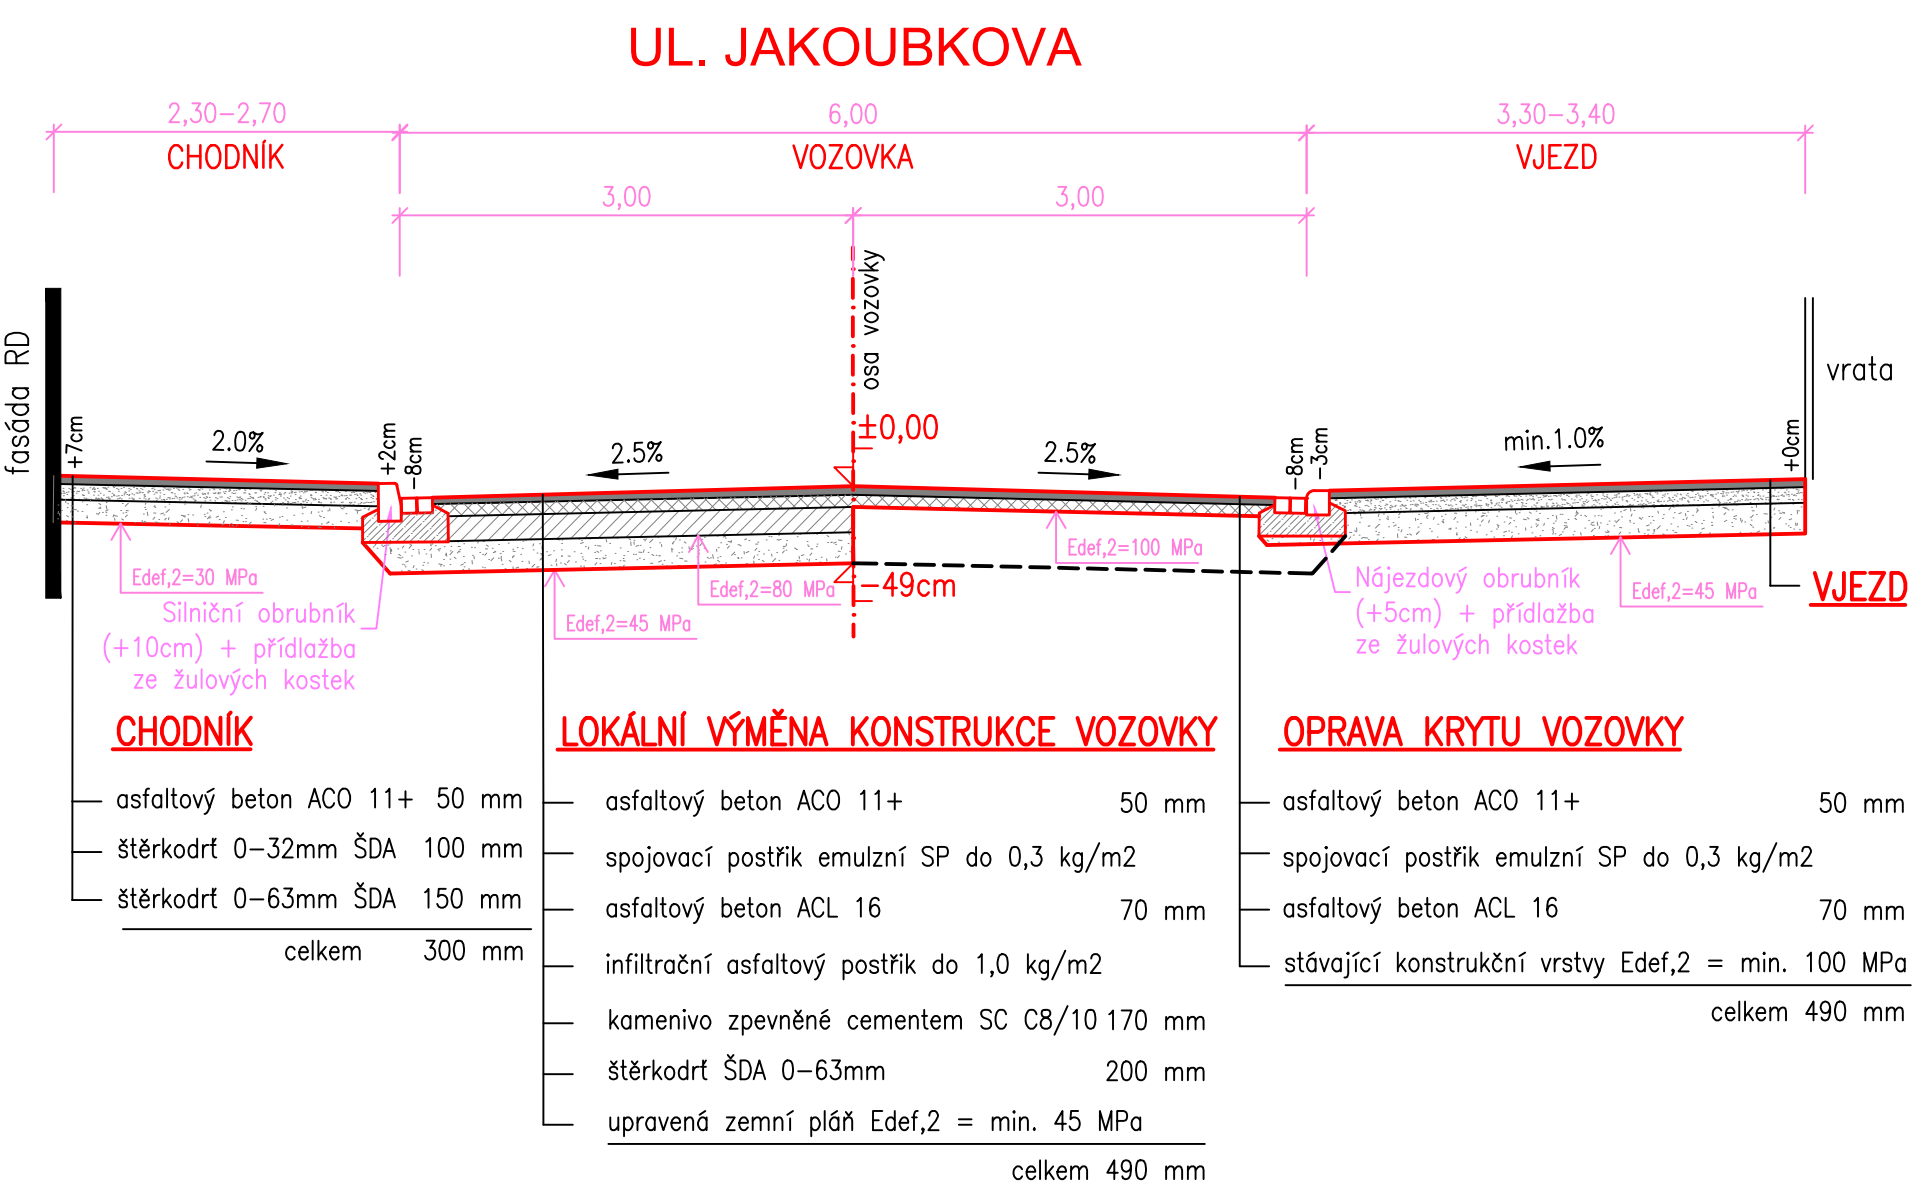

Ateliér Kprojekt, s.r.o. Tyršova 158, Rakovník 269 01 - IČ: 023 19 403 - DIČ: CZ02319403 tel: 313 513 542 - email: kprojekt@kprojekt.cz - www.kprojekt.cz		Autoriz. razítko:	
a t e l i é r		PROJEKČNÍ ATELIER POZEMNÍCH A DOPRAVNÍCH STAVEB	
Zodpovědný projektant:		Vpracoval:	
Ing. Libor Křížák		Ing. Libor Křížák	
Investor:		MĚSTO BEROUN	
		Husovo nám. 68, 266 01 Beroun	
Název akce – objekt:		Datum:	
OPRAVA KRYTU MÍSTNÍCH KOMUNIKACÍ BEROUN - ZAVADILKA		01/2024	
		Stupeň PD:	
		údržba	
Číslo zakázky:		A24/02	
Formát:		6x A4	
Část:		Měřítko:	
D - Stavební část		1:50	
Výkres:		Číslo výkresu:	
VZOROVÉ PŘÍČNÉ ŘEZY		D5.	