



PŘEHLEDNÁ SITUACE

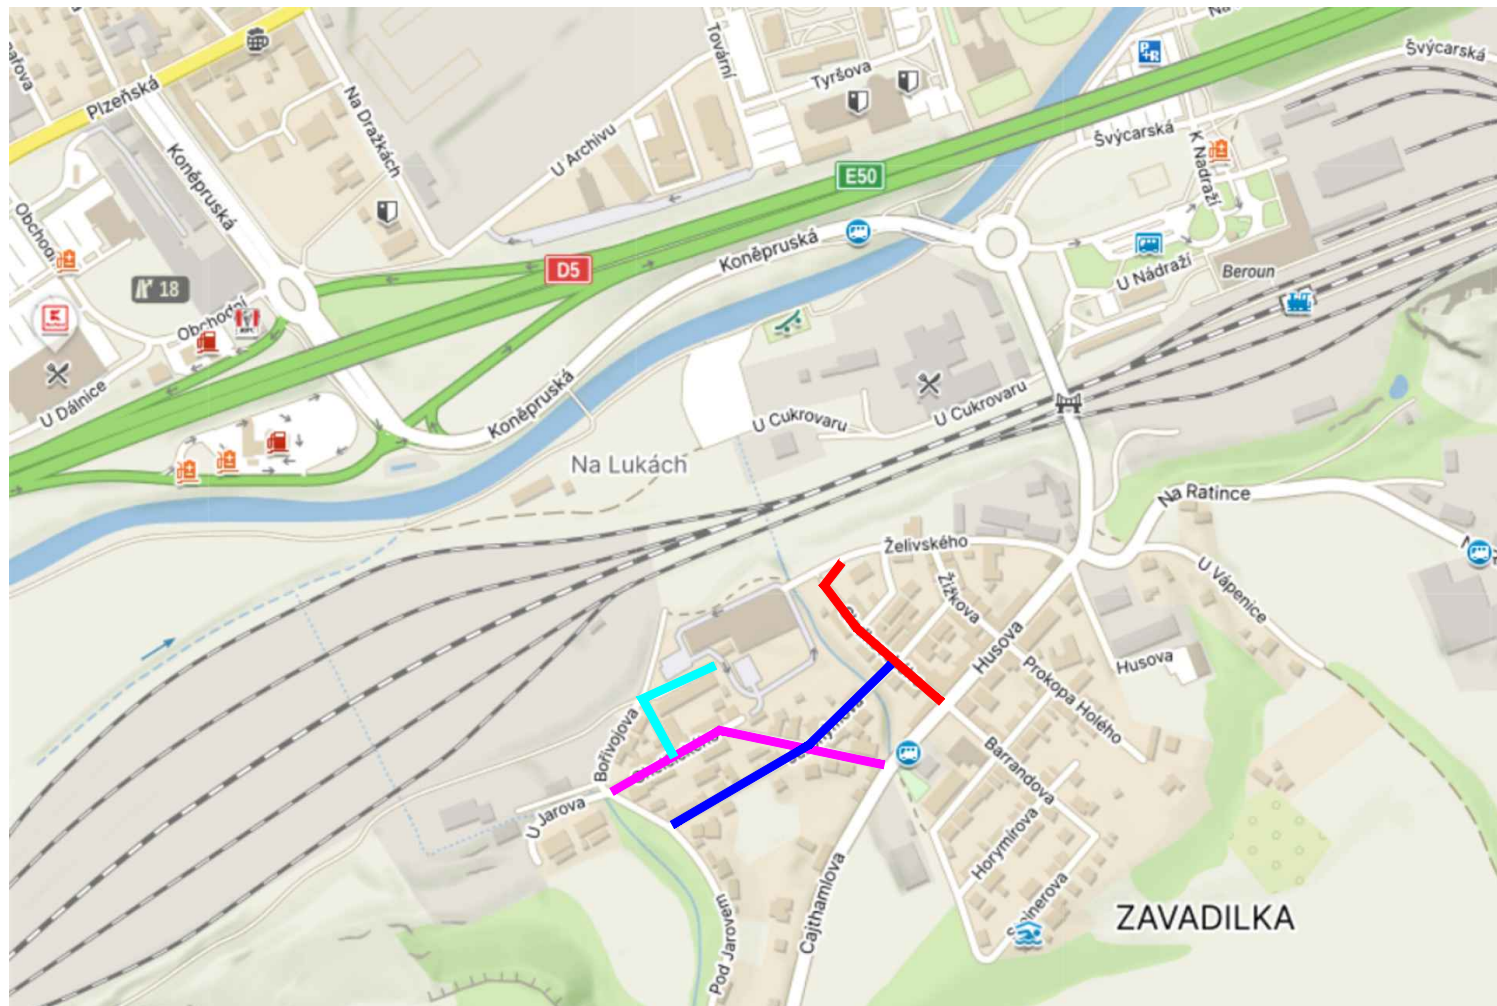

LEGENDA:

- ul. SLADKOVSKÉHO
- ul. JERONÝMOVA
- ul. JAKOUBKOVA, ul. CHELČICKÉHO
- ul. ROHÁČE Z DUBÉ, ROKYCANOVA

 Ateliér Kprojekt, s.r.o. Tyršova 158, Rakovník 269 01 - IČ: 023 19 403 - DIČ: CZ02319403 tel: 313 513 542 - email: kprojekt@kprojekt.cz - www.kprojekt.cz		Autoriz. razítko:	
ateliér PROJEKČNÍ ATELIÉR POZEMNÍCH A DOPRAVNÍCH STAVEB			
Zodpovědný projektant:	Vypracoval:		
Ing. Libor Křížák	Ing. Libor Křížák		
Investor: MĚSTO BEROUN Husovo nám. 68, 266 01 Beroun			
Název akce – objekt: OPRAVA KRYTU MÍSTNÍCH KOMUNIKACÍ BEROUN - ZAVADILKA		Datum:	01/2024
		Stupeň PD:	údržba
		Číslo zakázky:	A24/02
		Formát:	
Část: C - Situační část		Měřítko:	Paré č.
Výkres: PŘEHLEDNÁ SITUACE		Číslo výkresu:	C1.