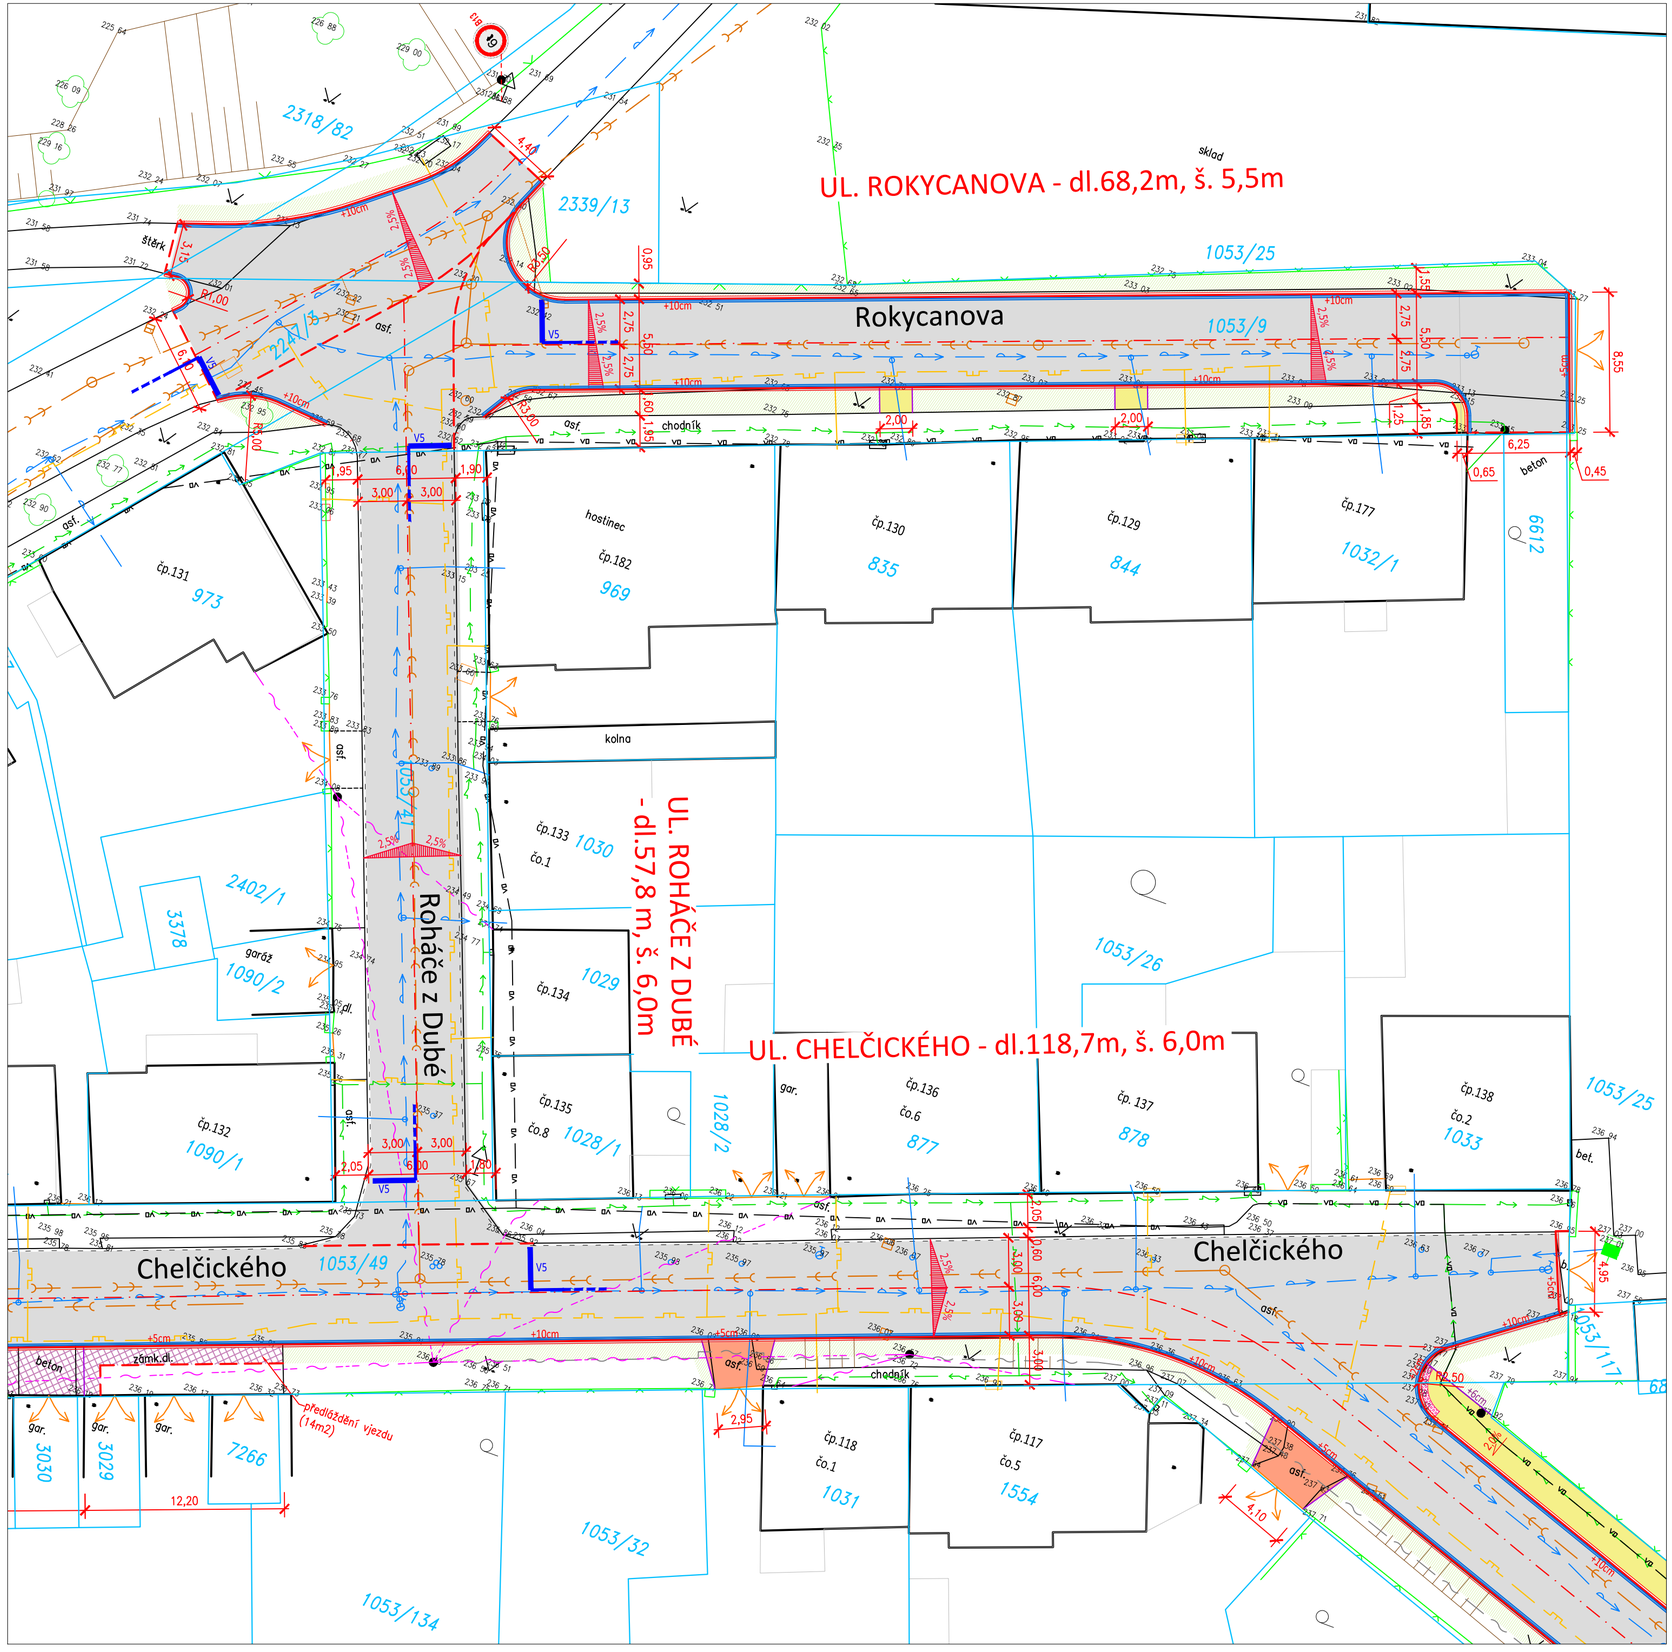

SITUACE - UL. ROHÁČE Z DUBÉ A UL. ROKYCANOVA M-1:250

LEGENDA STÁVAJÍCÍCH OBJEKTŮ

- 21/1 — HRANICE A ČÍSLA POZEMKŮ
- BUDOVY
- OPLOCENÍ
- VJEZD

STÁVAJÍCÍ INŽENÝRSKÉ SÍTĚ

- KANALIZACE JEDNOTNÁ
- VODOVOD
- PLYNOVOD
- CETIN – NADZEMNÍ VEDENÍ
- CETIN – NEZAMĚŘENÉ KABELY
- ČEZ – NN VEDENÍ PODZEMNÍ
- VO — VO — KABELY VEŘEJNÉHO OSVĚTLENÍ
- VODOVODNÍ ŠOUPĚ – HYDRANT
- KANALIZAČNÍ ŠACHTA – VPUSŤ

LEGENDA NAVRŽENÝCH ÚPRAV

- VOZOVKA – ŽIVICE
- CHODNÍK – ŽIVICE
- VJEZDY – ŽIVICE
- VJEZD, STÁNÍ PRO KONTEJNERY – SKLADEBNÁ DLAŽBA
- VAROVNÝ PÁS – RELIÉFNÍ DLAŽBA ČERVENÁ
- TRAVNATÉ PLOCHY
- SILNIČNÍ OBRUBNÍK + PŘÍDLAŽBA ZE ŽULOVÝCH KOSTEK (2 řady)
- ZÁHONOVÝ OBRUBNÍK
- 2,0% 2,5% — PŘÍČNÝ SKLON
- 6t B13 — SVISLÁ DOPRAVNÍ ZNAČKA
- V5 — OBNOVA VODOROVNÉHO DOPRAVNÍHO ZNAČENÍ

VÝŠKOVÝ SYSTÉM: Bpv
SOUŘADNICOVÝ SYSTÉM: JTSK

Ateliér Kprojekt, s.r.o.
Tyršova 158, Rakovník 269 01 - IČ: 023 19 403 - DIČ: CZ02319403
tel: 313 513 542 - email: kprojekt@kprojekt.cz - www.kprojekt.cz
PROJEKČNÍ ATELIÉR POZEMNÍCH A DOPRAVNÍCH STAVEB

Zodpovědný projektant: Ing. Libor Křižák	Vypracoval: Ing. Libor Křižák
Investor: MĚSTO BEROUN, Husovo nám. 68, 266 01 Beroun	Autoriz. razítko:
Název akce – objekt: OPRAVA KRYTU MÍSTNÍ KOMUNIKACÍ BEROUN - ZAVADILKA	Datum: 01/2024
	Stupeň PD: údržba
	Číslo zakázky: A24/02
	Formát: 3x A3
Část: D - Stavební část	Měřítko: 1:250
Výkres: SITUACE - ul. Roháče z Dubé a ul. Rokycanova	Číslo výkresu: D4.
	Paré č.