
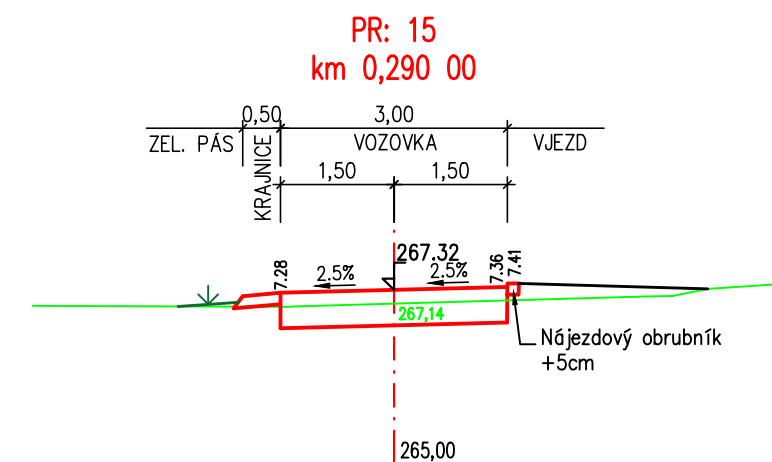
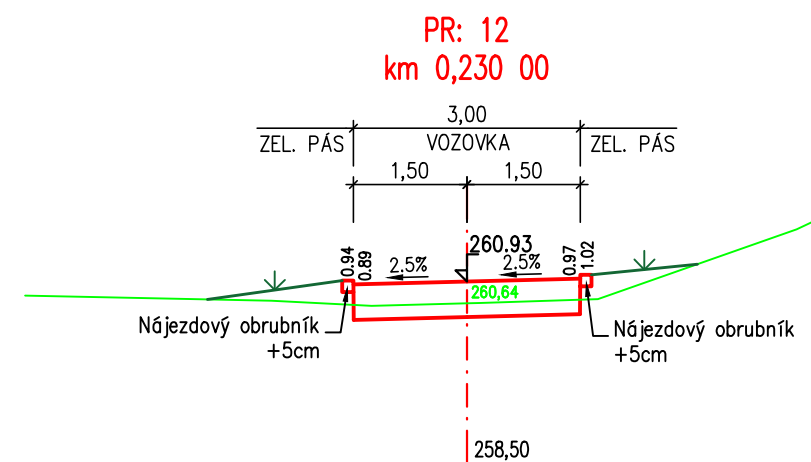
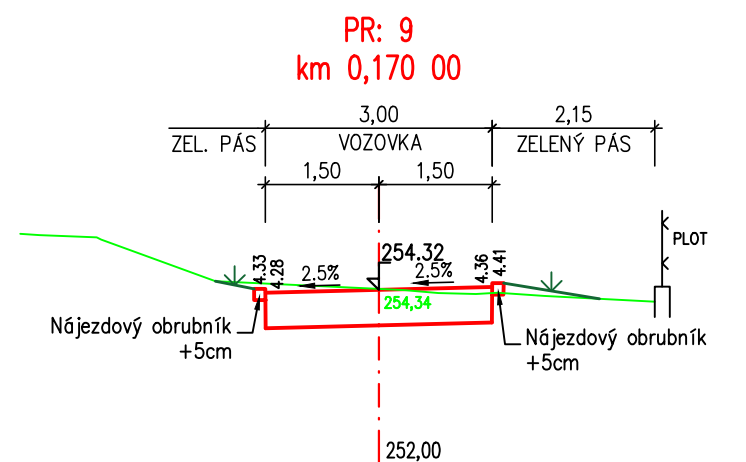
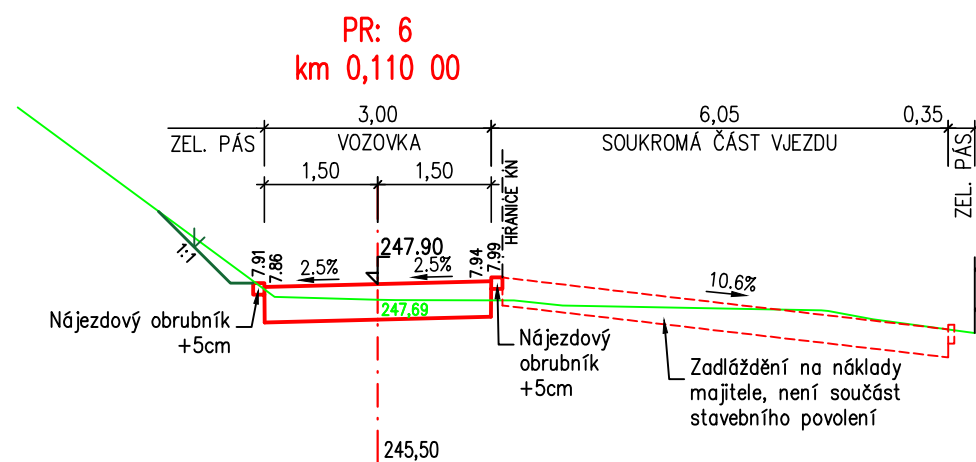
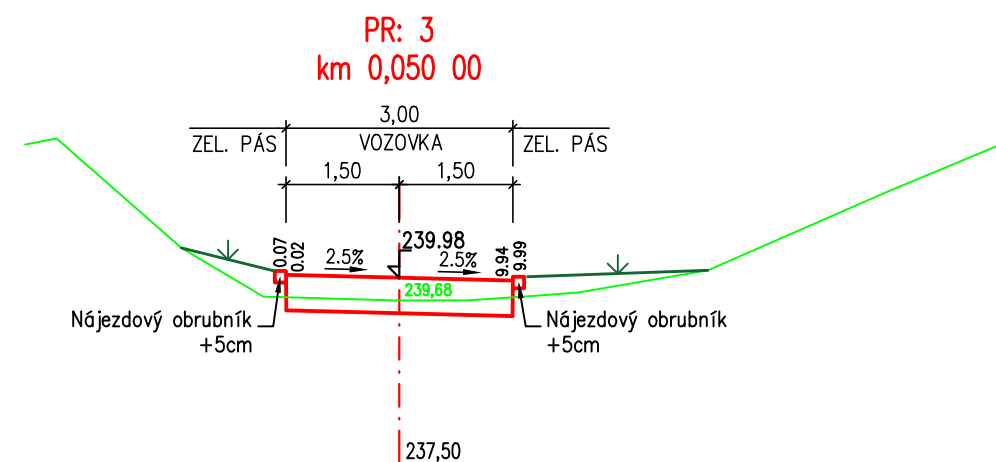
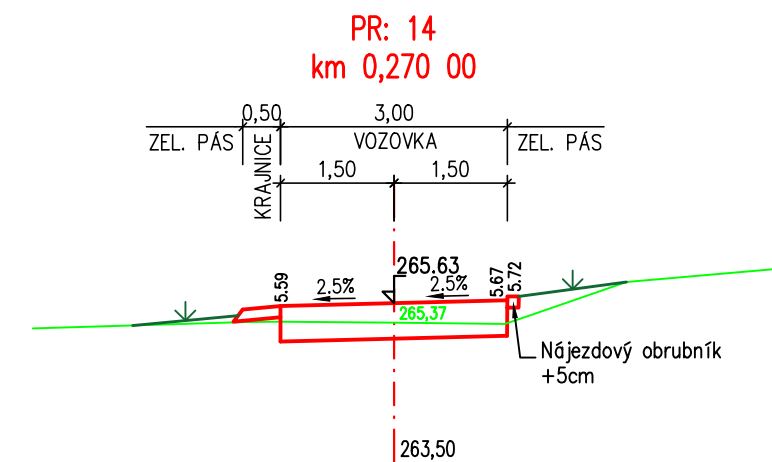
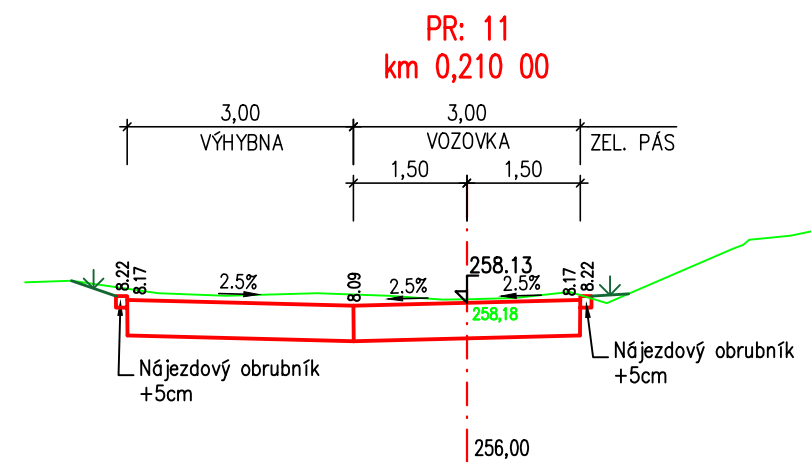
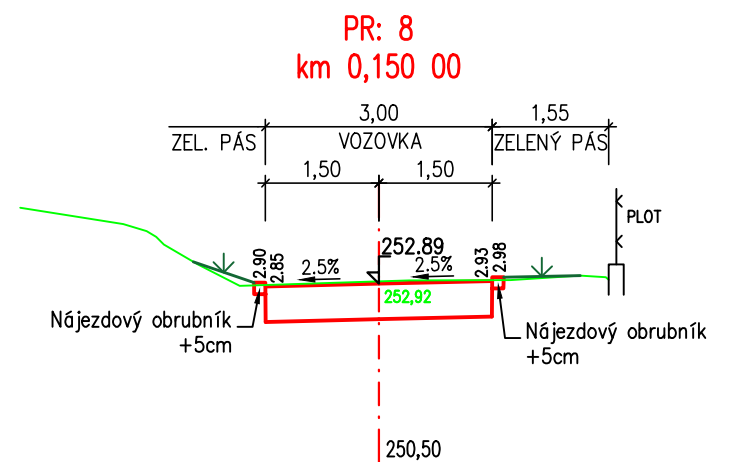
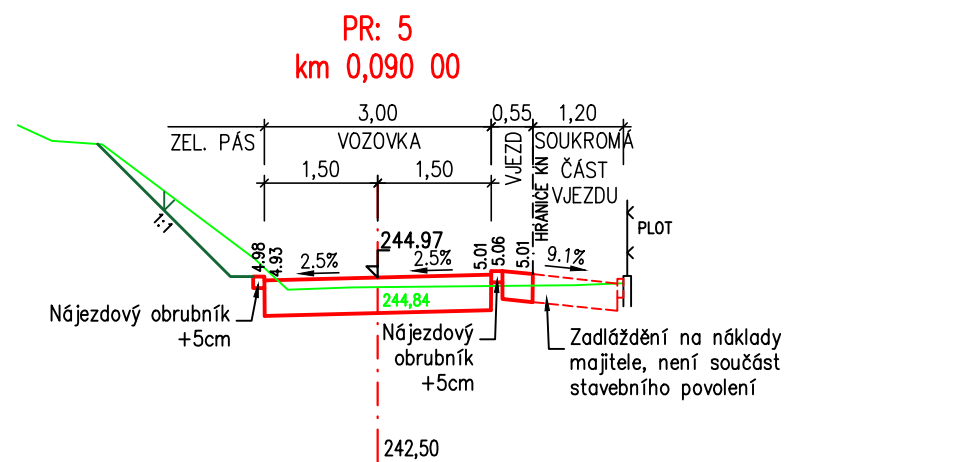
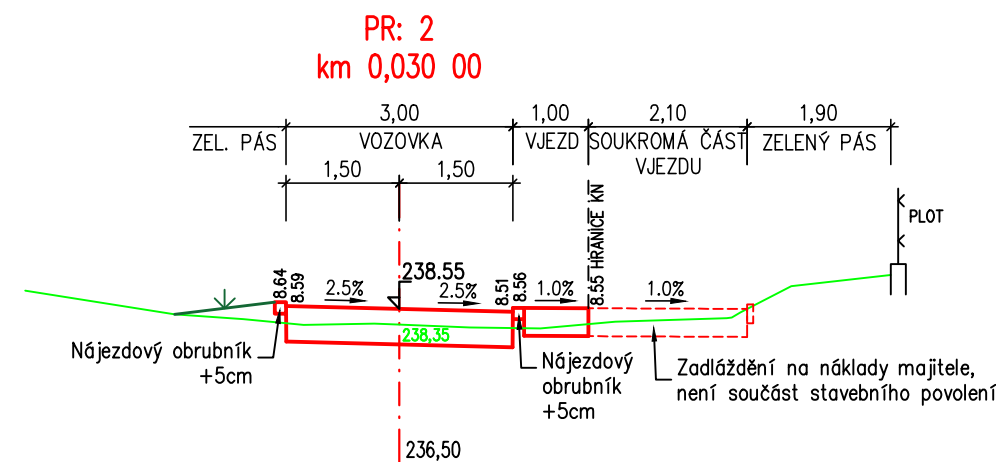
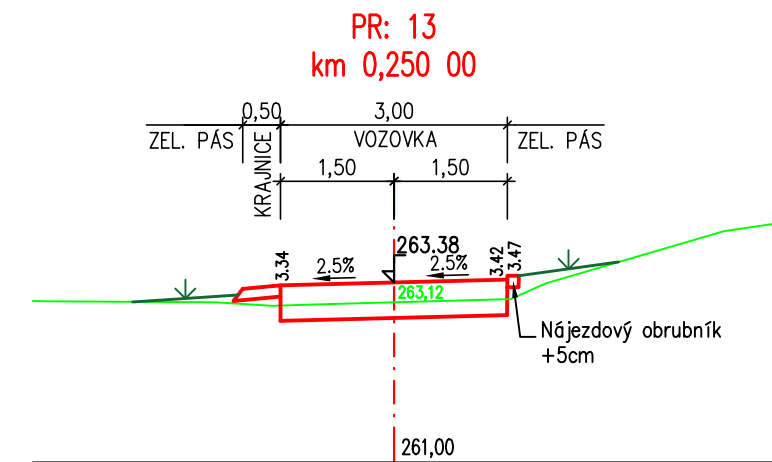
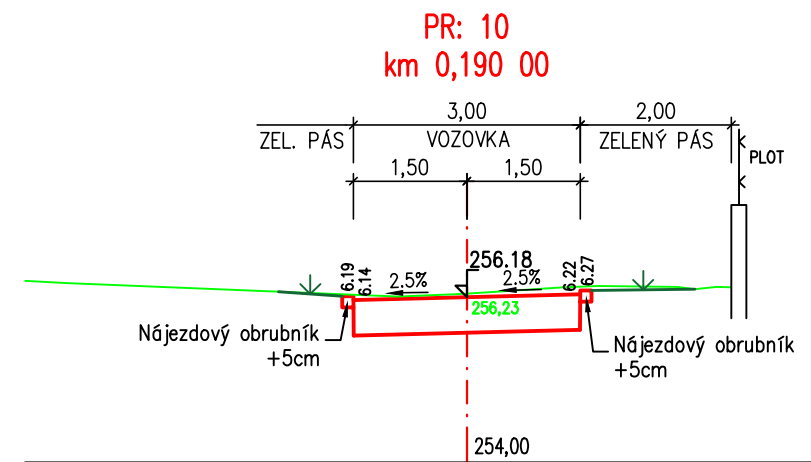
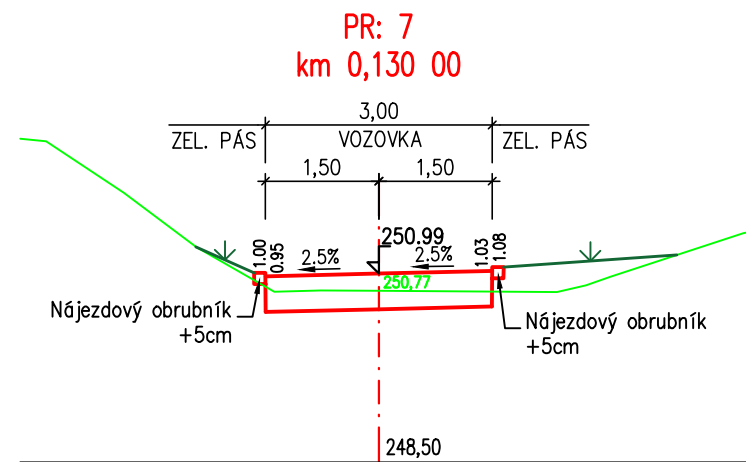
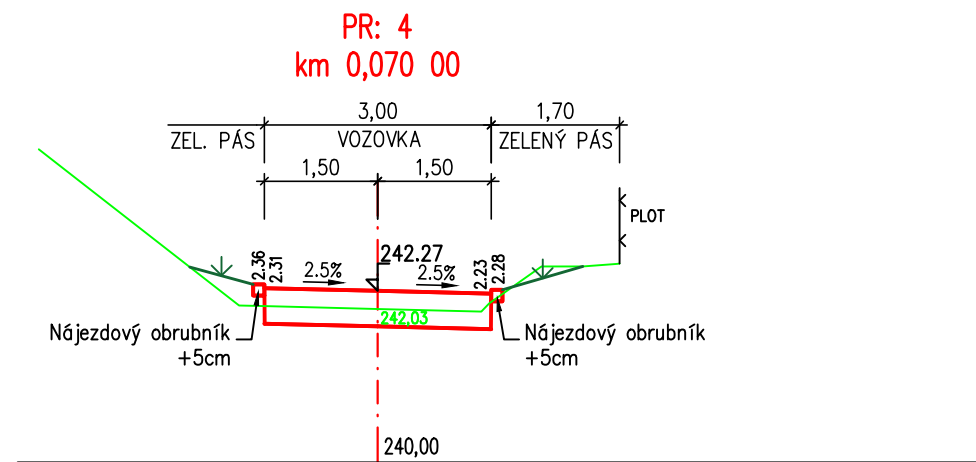



## PŘÍČNÉ ŘEZY 1:100

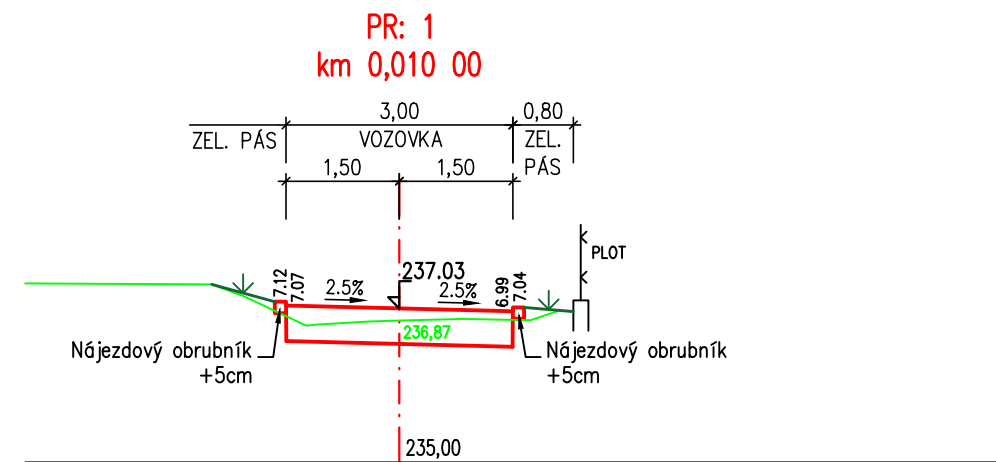

 <b>atelier</b>	<b>Ateliér Kprojekt, s.r.o.</b> Tyršova 158, Rakovník 269 01 - IČ: 023 19 403 - DIČ: CZ02319403 tel: 313 513 542 - email: kprojekt@kprojekt.cz - www.kprojekt.cz		Autoriz. razítko:	
	PROJEKČNÍ ATELIER POZEMNÍCH A DOPRAVNÍCH STAVEB			
	Zodpovědný projektant:		Vypracoval:	
	Ing. Libor Křížák		Ing. Libor Křížák	
Investor: <b>MĚSTO BEROUN</b> Husovo nám. 68, 266 43 Beroun-Centrum				
Název akce – objekt:  <b>Rekonstrukce ul. U Vápenice Beroun - Zavadilka</b>			Datum: 10/2023	
			Stupeň PD: DSP+DPS	
			Číslo zakázky: A23/34	
			Formát: 4x A4	
Část: D - Stavební část			Měřítko: 1:100	
Výkres: <b>PŘÍČNÉ ŘEZY</b>			Číslo výkresu: <b>D4.</b>	
			Paré ž.	