


PODÉLNÝ ŘEZ B-B'

M 1:50

VÝKRES č. 7

*km*

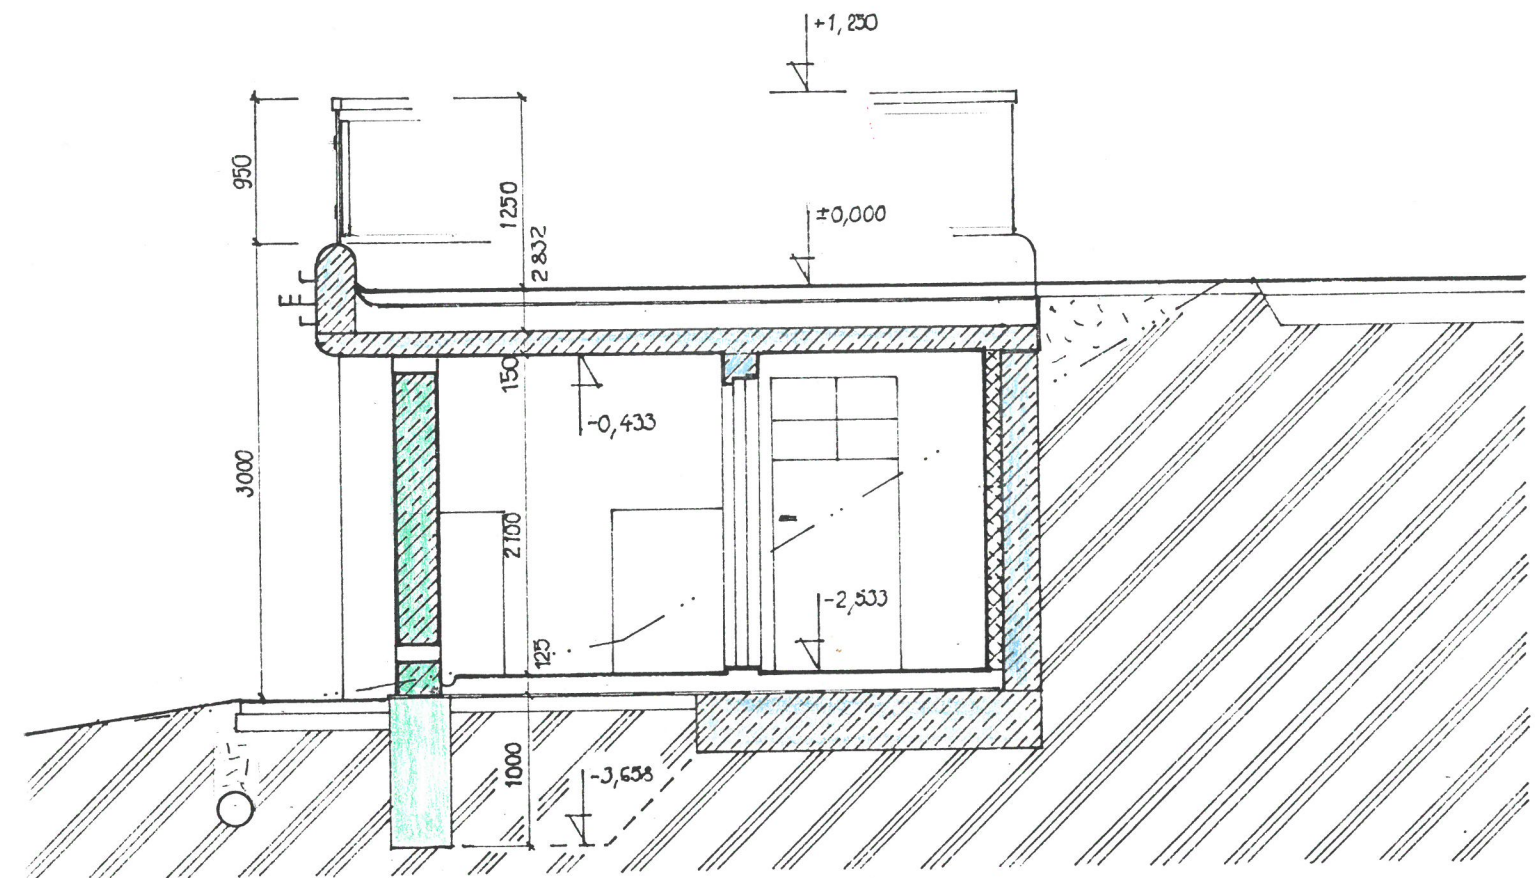

PŘÍČNÝ ŘEZ A-A'

M 1:50

VÝKRES Č. 6

lm