



PŘÍČNÉ ŘEZY 1:100

ul. U Dobré vody - větev B

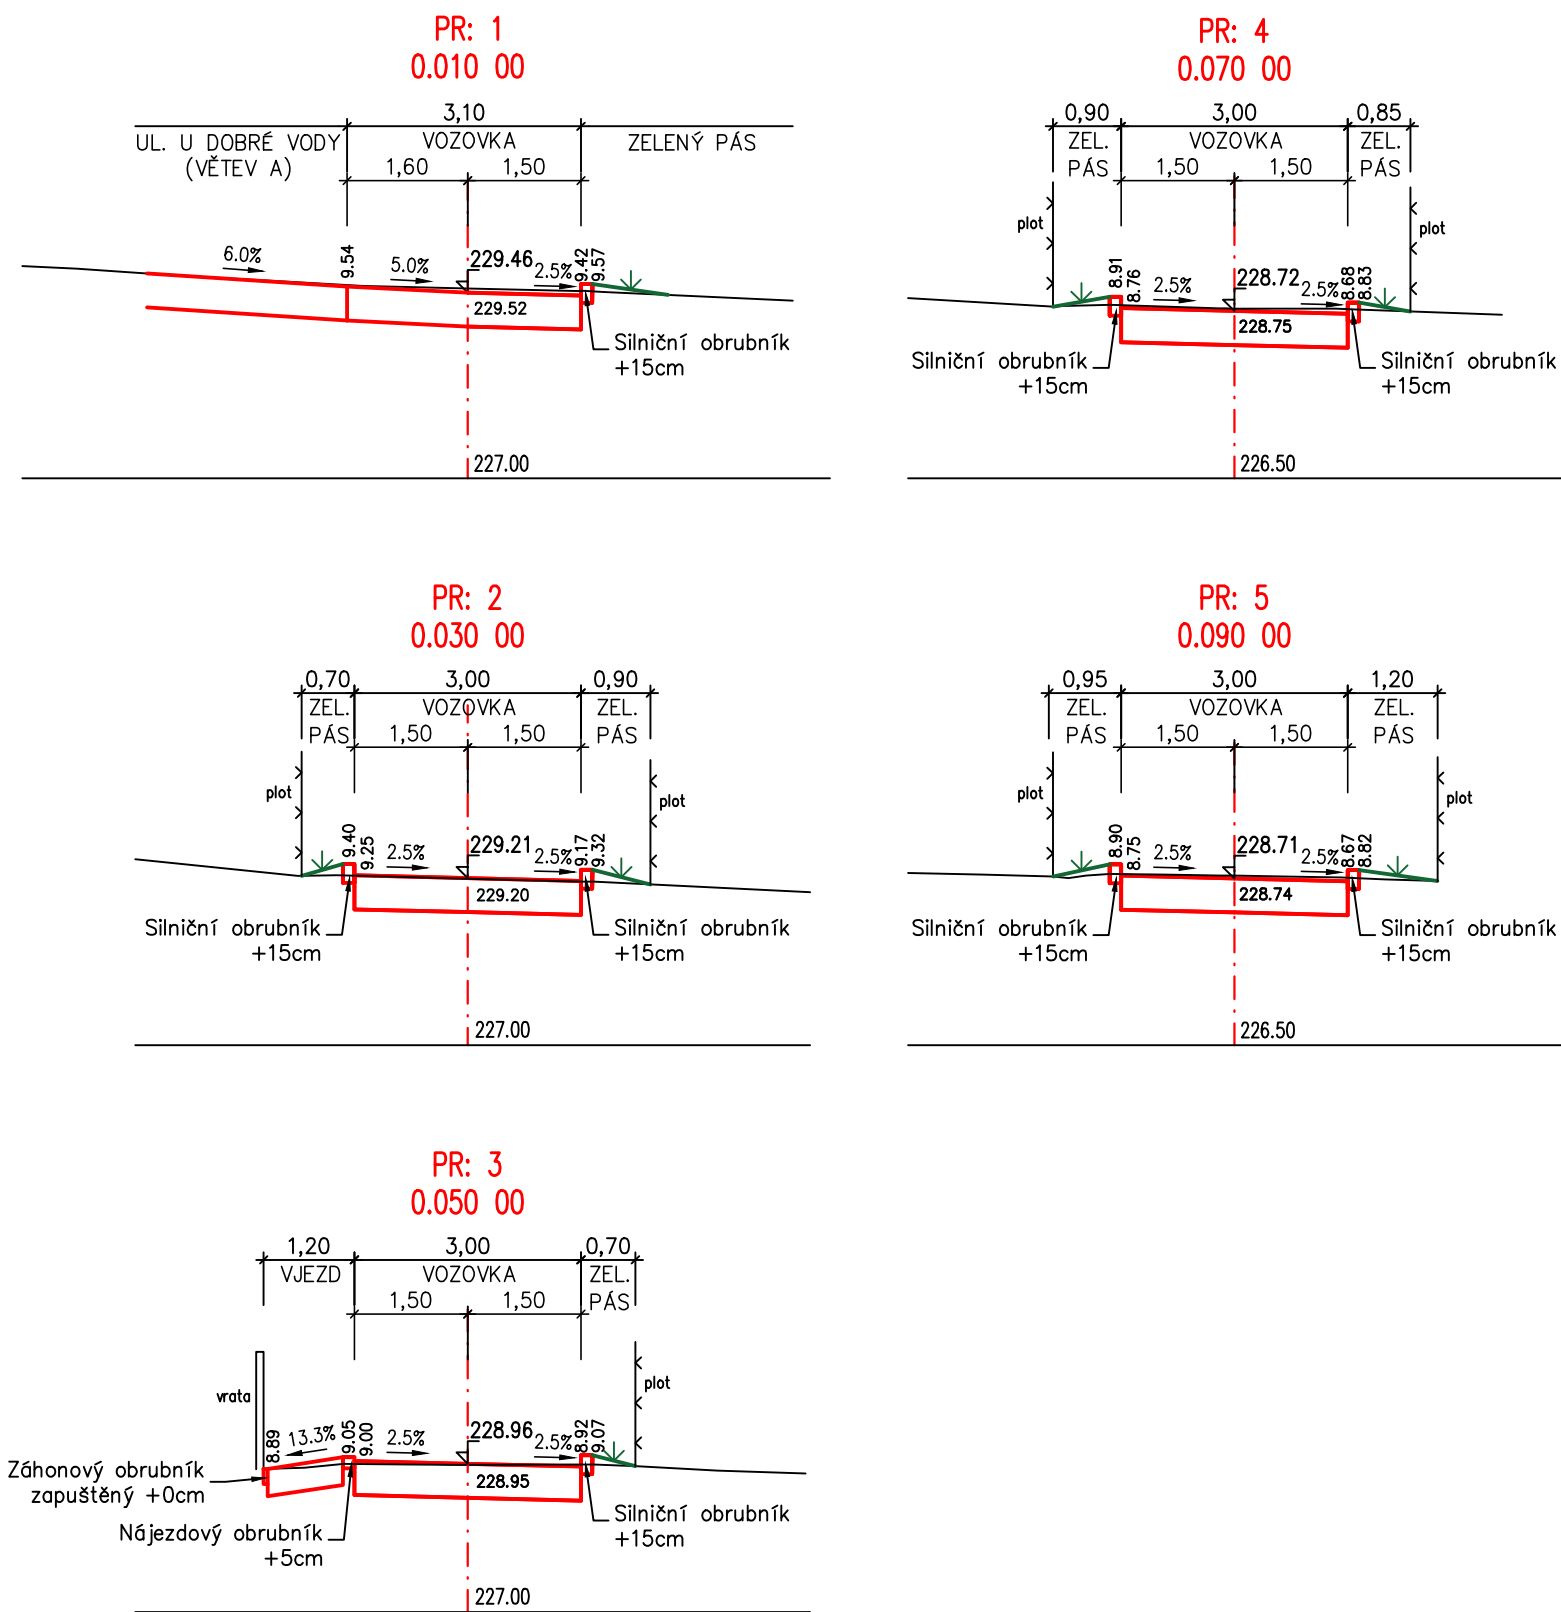

<div></div> <div>Ateliér Kprojekt, s.r.o. Tyršova 158, Rakovník 269 01 - IČ: 023 19 403 - DIČ: CZ02319403 tel: 313 513 542 - email: kprojekt@kprojekt.cz - www.kprojekt.cz</div>		Autoriz. razítko:	
a t e l i é r PROJEKČNÍ ATELIÉR POZEMNÍCH A DOPRAVNÍCH STAVEB			
Zodpovědný projektant:	Vypracoval:		
Ing. Libor Křížák	Ing. Libor Křížák		
Investor: MĚSTO BEROUN Husovo nám. 68, 266 43 Beroun-Centrum			
Název akce – objekt: Stavební úpravy ul. U Dobré vody v Berouně Závodí		Datum:	09/2022
		Stupeň PD:	DSP+DPS
		Číslo zakázky:	A22/35
		Formát:	2x A4
Část: D - Stavební část	Měřítko: 1:100	Paré č.	
Výkres: PŘÍČNÉ ŘEZY - VĚTEV B	Číslo výkresu: D7.		