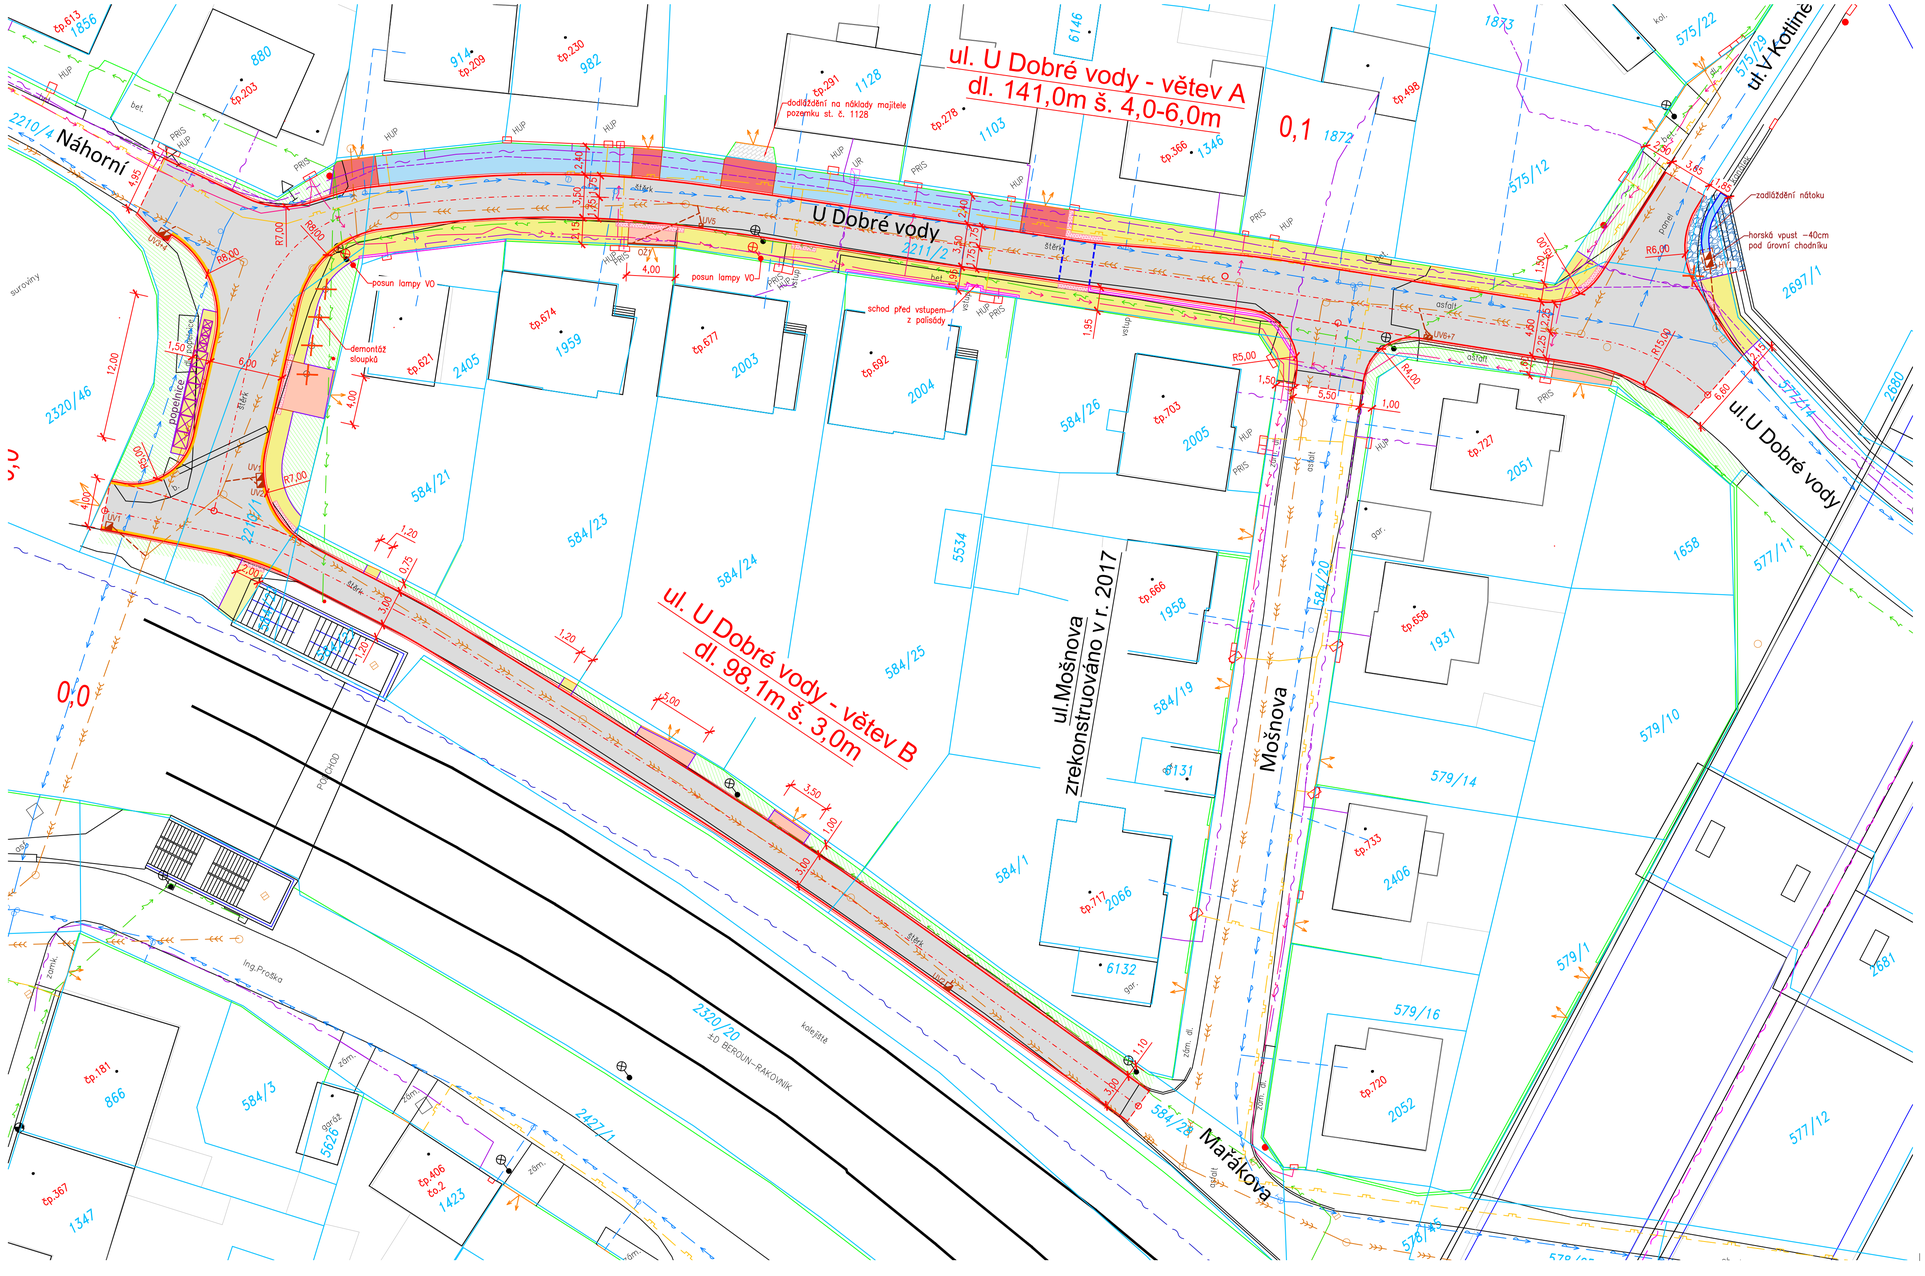

KOORDINAČNÍ SITUACE M-1:250

LEGENDA:

- 1042/2 — HRANICE POZEMKŮ A PARCELNÍ ČÍSLA
- BUDOVY
- PLOTY
- VJEZDY

NAVRŽENÉ OBJEKTY A ÚPRAVY:

- HRANICE NAVRŽENÝCH ÚPRAV
- REKONSTRUKCE VOZOVKY - ŽIVICE
- VJEZD - SKLADEBNÁ DLAŽBA PŘÍRODNÍ - 20x10x8cm
- CHODNÍK - SKLADEBNÁ DLAŽBA PŘÍRODNÍ - 20x10x6cm
- PARKOVACÍ PÁS - ZÁMKOVÁ DLAŽBA PŘÍRODNÍ - 20x16,5x8cm
- PARKOVACÍ PÁS - VJEZDY - ZÁMKOVÁ DLAŽBA ČERVENÁ - 20x16,5x8cm
- ZELENÝ PÁS
- SIGNÁLNÍ A VAROVNÝ PÁS - RELIÉFNÍ DLAŽBA ČERVENÁ
- PALISÁDY Š. 11cm, DL. 0,4 - 0,6m
- ZÁHONOVÝ OBRUBNÍK - 5x20cm
- BETONOVÝ OBRUBNÍK - 15x25cm
- UV / HV — NAVRŽENÁ ULIČNÍ VPUST / HORSKÁ VPUST

STÁVAJÍCÍ INŽENÝRSKÉ SÍTĚ:

- NN VEDENÍ PODZEMNÍ - ČEZ Distribuce
- NTL PLYNOVOD - RWE
- METALICKÉ KABELY NEZAMĚŘENÉ- CETIN
- METALICKÉ KABELY ZAMĚŘENÉ- CETIN
- OPTICKÉ SÍTĚ - CETIN
- KABELY ČD-TELEMATIKA
- KANALIZACE JEDNOTNÁ
- VODOVOD
- VODOVODNÍ PŘÍPOJKY
- KABELOVÉ VEDENÍ VO
- VODOVODNÍ ŠOUPĚ / HYDRANT
- KANALIZAČNÍ VPUST / ŠACHTA

N

VÝŠKOVÝ SYSTÉM: Bpv
SOUŘADNICOVÝ SYSTÉM: JTSK

Ateliér Kprojekt, s.r.o.
Tyršova 158, Rakovník 269 01 - IČ: 023 19 403 - DIČ: CZ02319403
tel: 313 513 542 - email: kprojekt@kprojekt.cz - www.kprojekt.cz
PROJEKČNÍ ATELIÉR POZEMNÍCH A DOPRAVNÍCH STAVEB

Zodpovědný projektant: Ing. Libor Křižák	Vypracoval: Ing. Libor Křižák
Investor: MĚSTO BEROUN, Husovo nám. 68, 266 43 Beroun-Centrum	Autoriz. razítko:
Název akce – objekt: Stavební úpravy ul. U Dobré vody v Berouně Závodí	Datum: 09/2022
	Stupeň PD: DSP+DPS
	Číslo zakázky: A22/35
	Formát: 4x A3
Část: C - Situační část	Měřítko: 1:250
Výkres: KOORDINAČNÍ SITUACE	Číslo výkresu: C3.