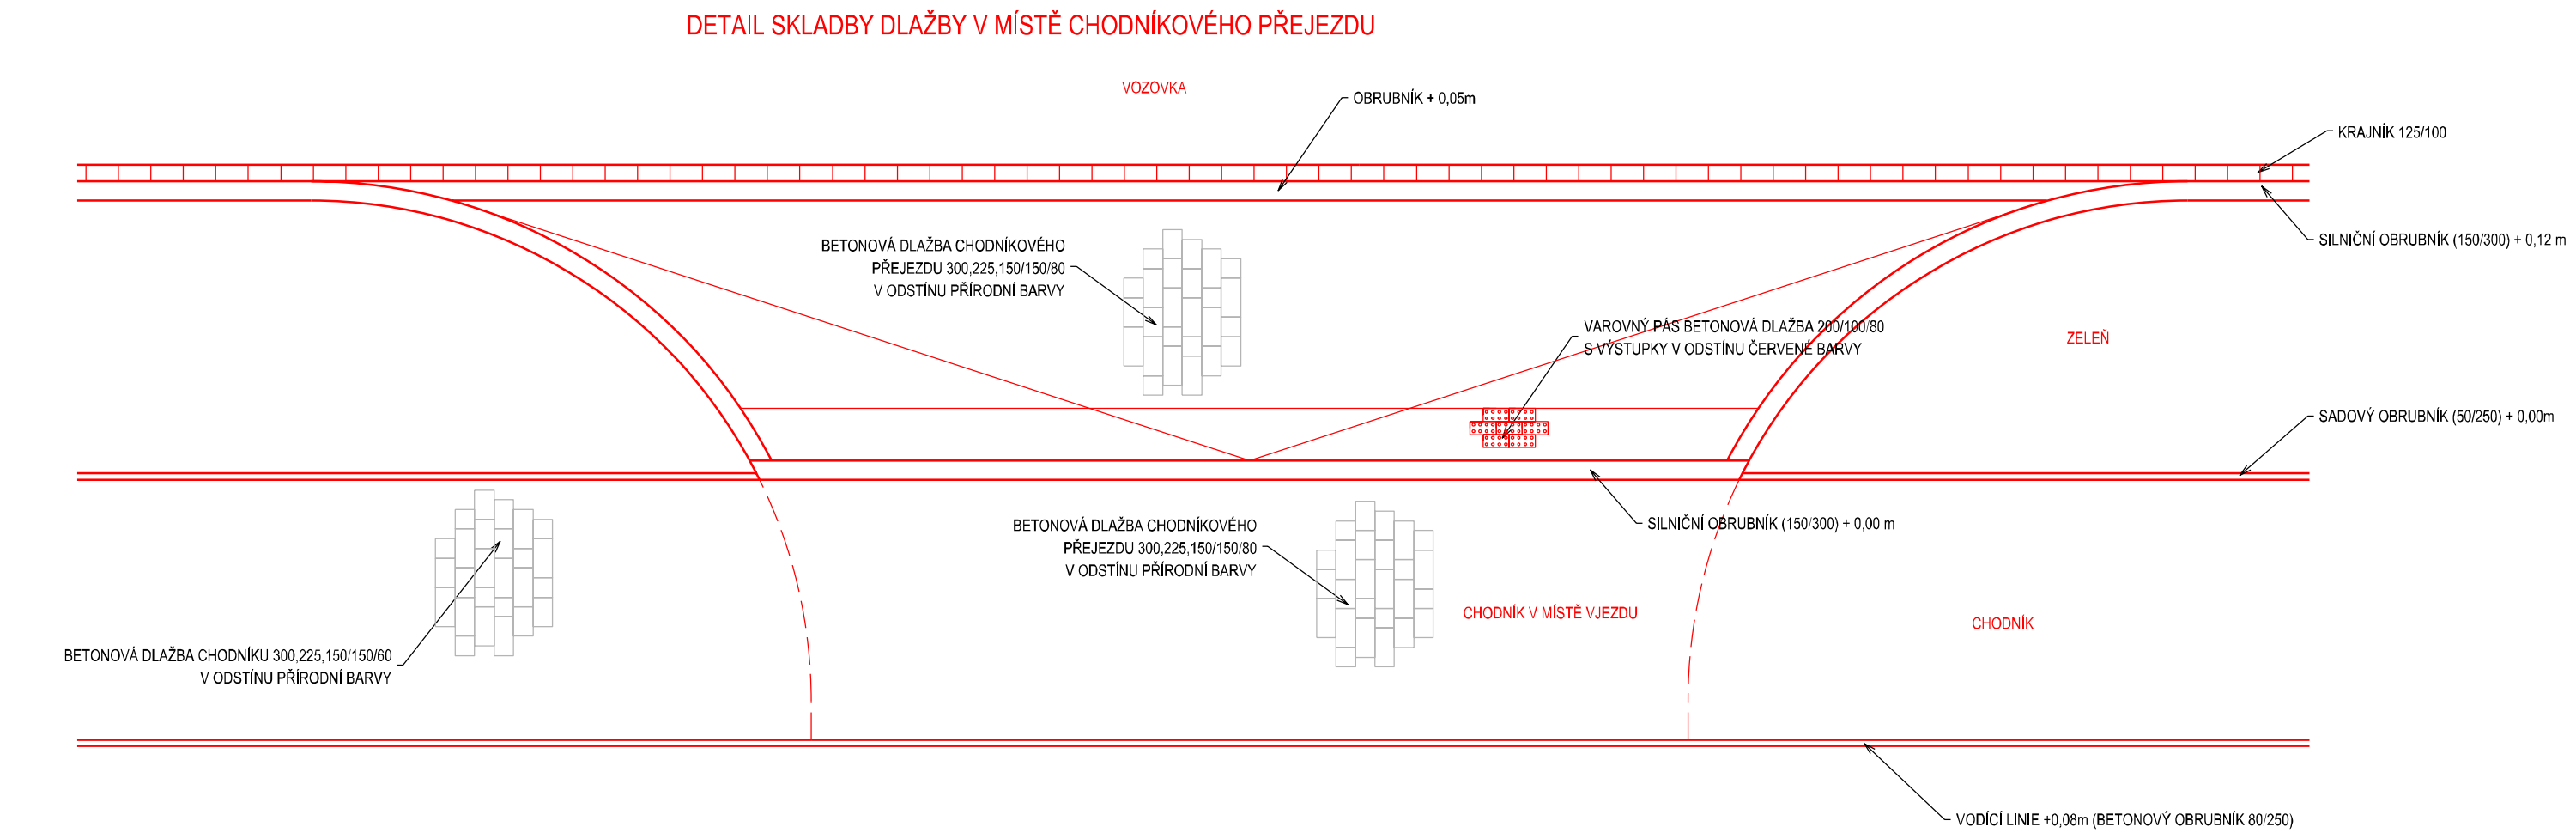
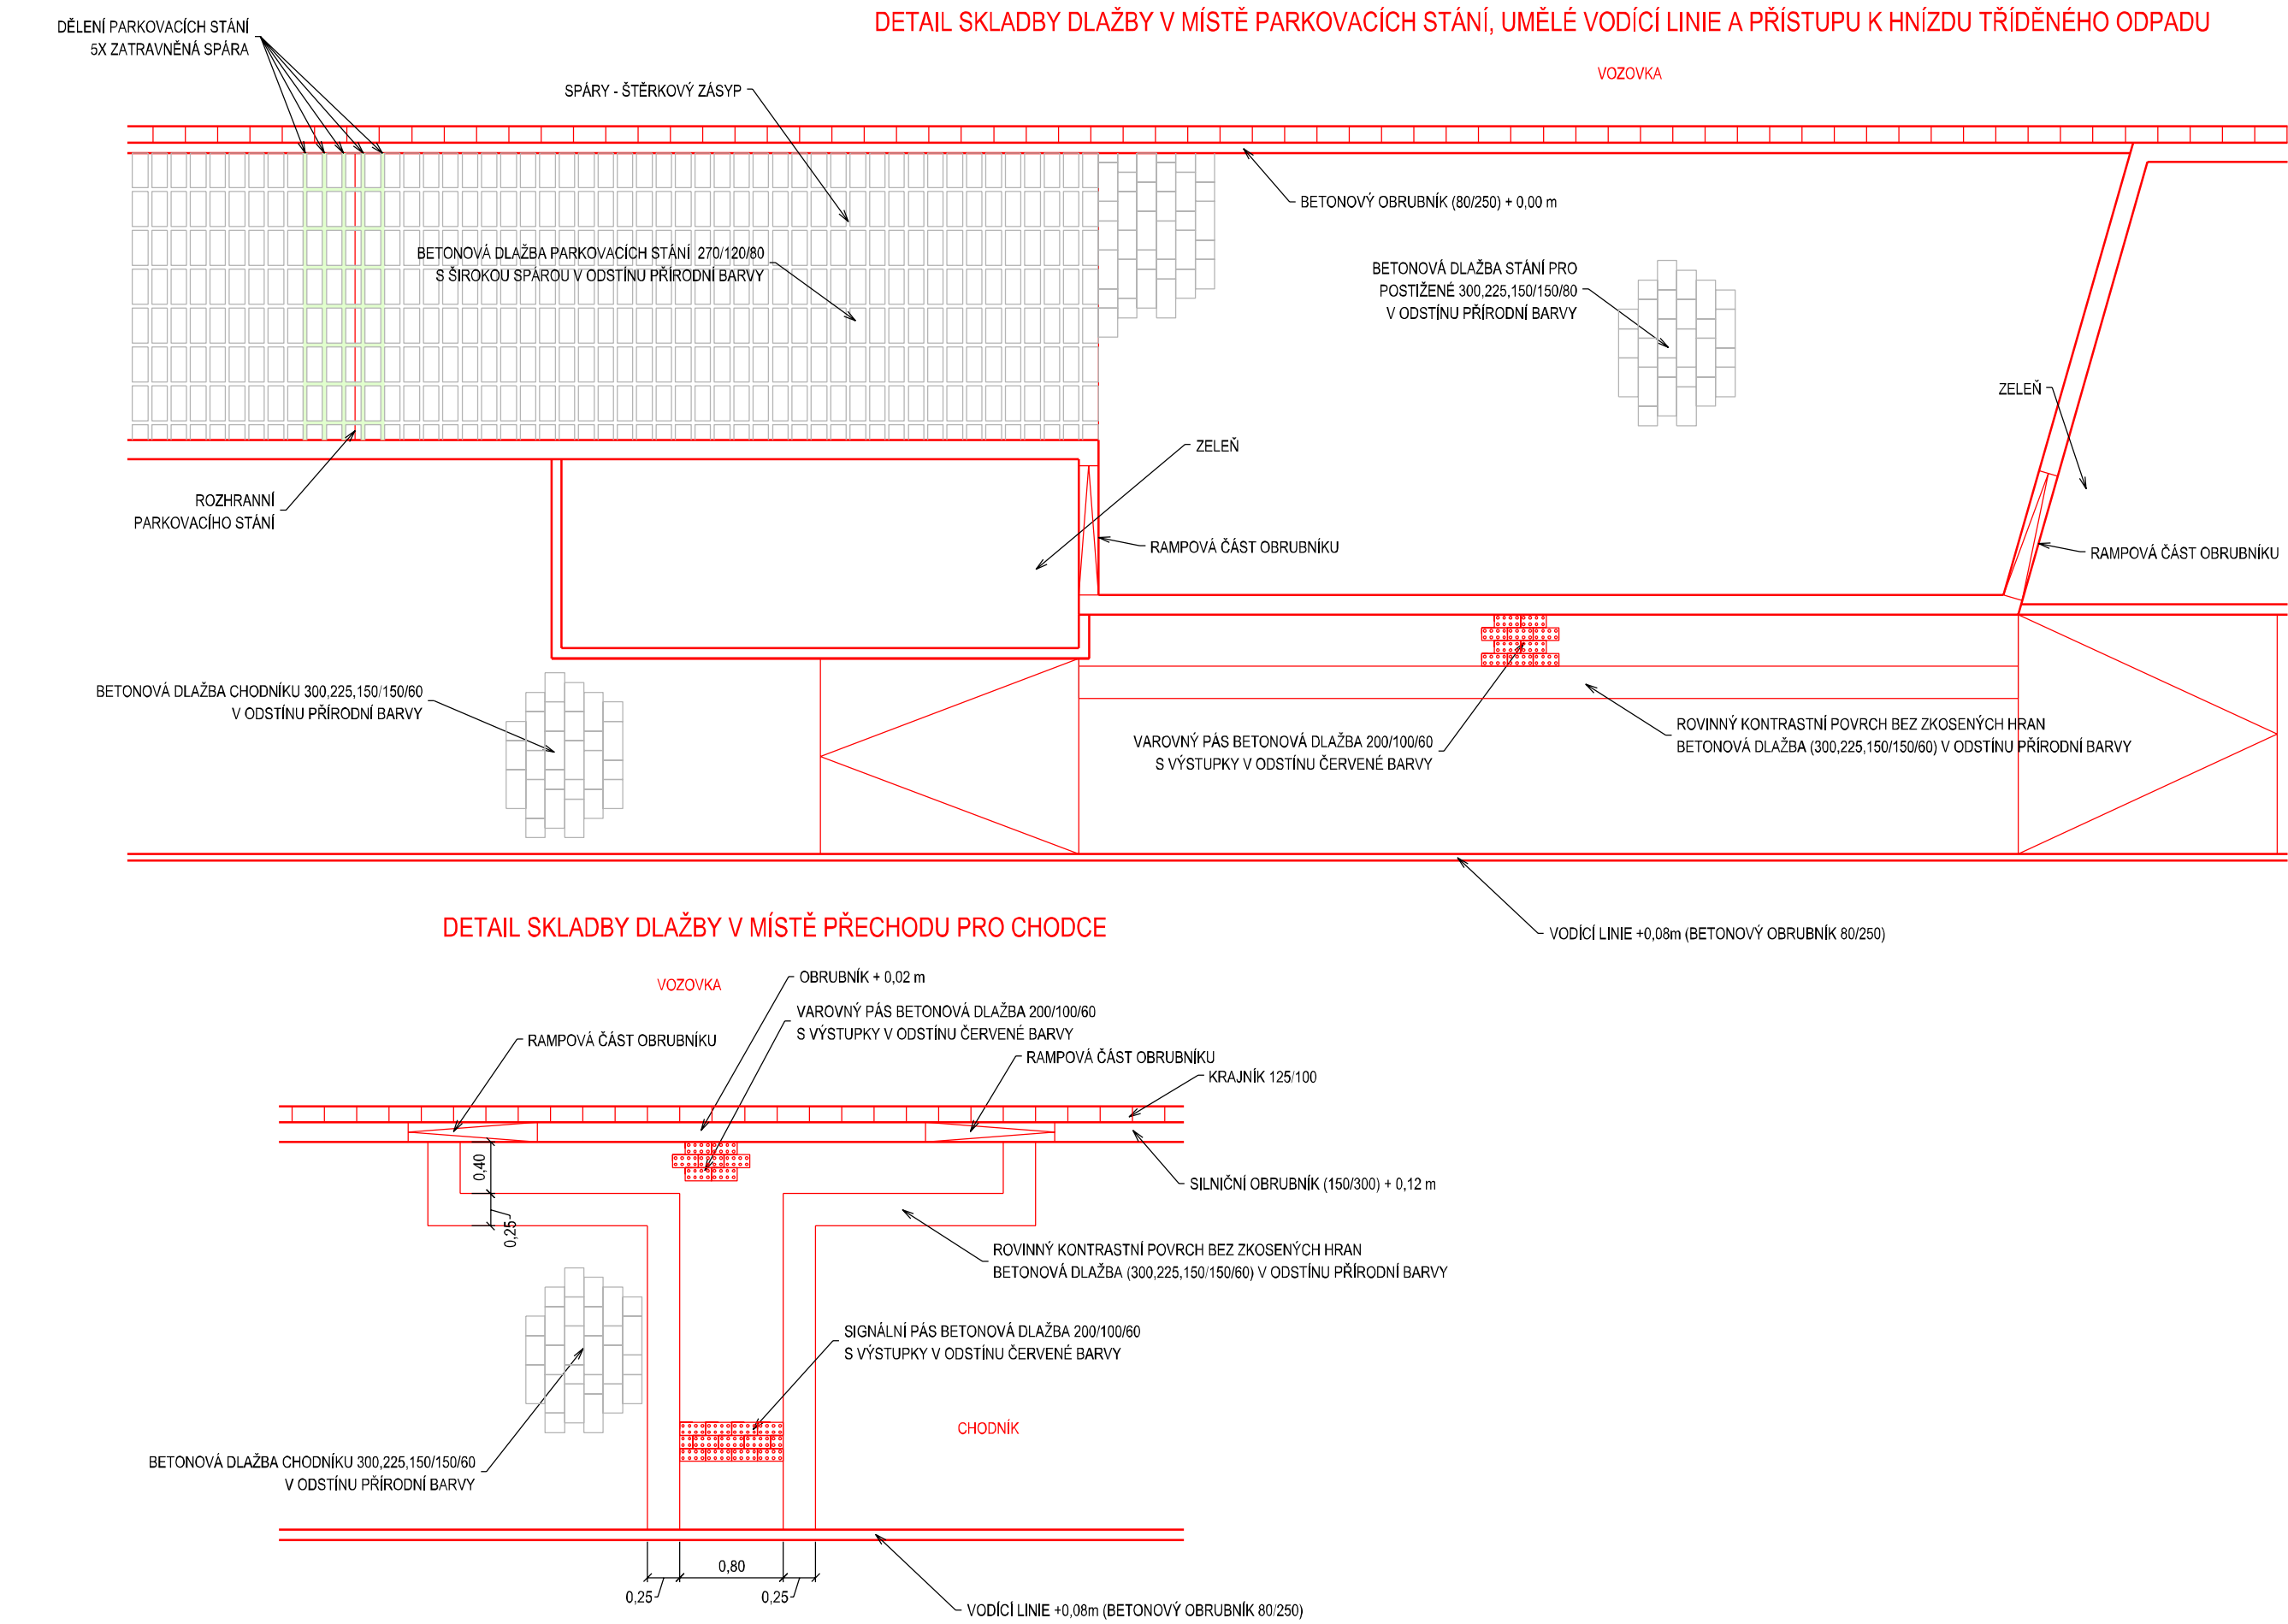

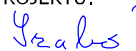


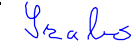


LOKALITA TIBA BEROUN - POZEMNÍ KOMUNIKACE, PDPS  
VZOROVÉ DETAILS - 1:50



REVIZE Č.:	DATUM:	POPIS:
1	11/2024	ZMĚNA BARVY DLAŽBY

STAVEBNÍK: <div><div>Město Beroun HUSOVO NÁMĚSTÍ 68 266 01 BEROUN IČ: 00233129 DIČ: CZ00233129</div></div>		ZHOTOVITEL: <div><div>AFRY CZ s.r.o. MAGISTRŮ 1275/13 140 00 PRAHA 4 tel.: +420 277 005 500 www.afry.cz</div></div>	
HLAVNÍ INŽENÝR PROJEKTU: <div> ING. LUKÁŠ SZABÓ</div>	ZODPOVĚDNÝ PROJEKTANT: <div> ING. TEREZA ČÁSOVÁ</div>	VYPRACOVAL: <div> ING. TEREZA ČÁSOVÁ</div>	KONTROLOVAL: <div> ING. LUKÁŠ SZABÓ</div>
NÁZEV PROJEKTU: LOKALITA TIBA BEROUN - POZEMNÍ KOMUNIKACE			
ČÁST:OBJEKTY POZEMNÍCH KOMUNIKACÍ			
STAVEBNÍ OBJEKT:SO 101 ETAPA 1 - ULICE NA DRAŽKÁCH			
PŘÍLOHA:VZOROVÉ DETAILY			
KRAJ:STŘEDOČESKÝ KRAJ	ČÁST:	PŘÍLOHA Č.:	ČÍSLO PARE:
DATUM:10/2024	D.1.1.1	7	
STUPĚŇ:PDPS			
MĚŘÍTKO:1:500			
Č. ZAKÁZKY:2024/0137			