

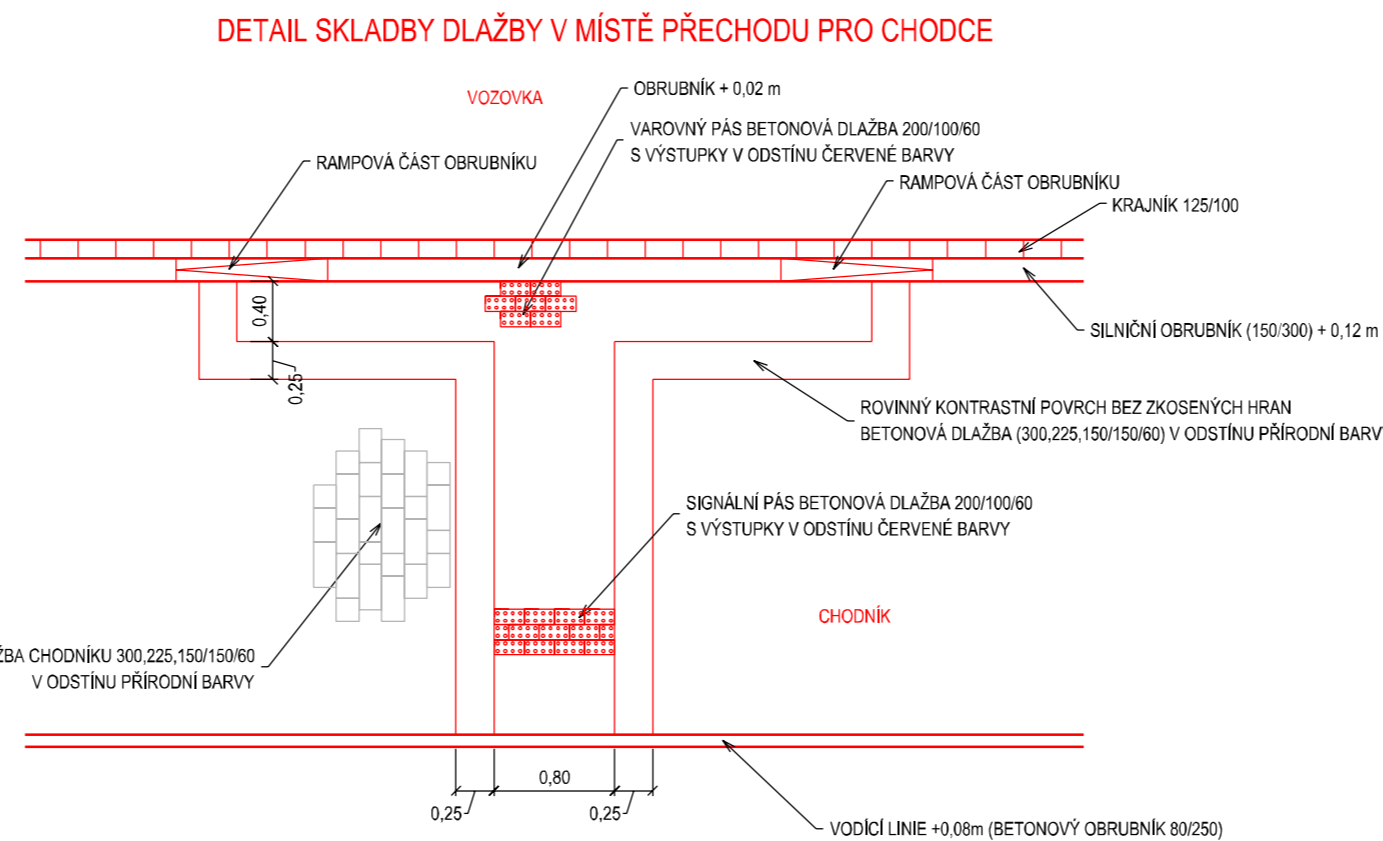


LOKALITA TIBA BEROUN - POZEMNÍ KOMUNIKACE, PDPS
VZOROVÉ DETAILS - 1:50

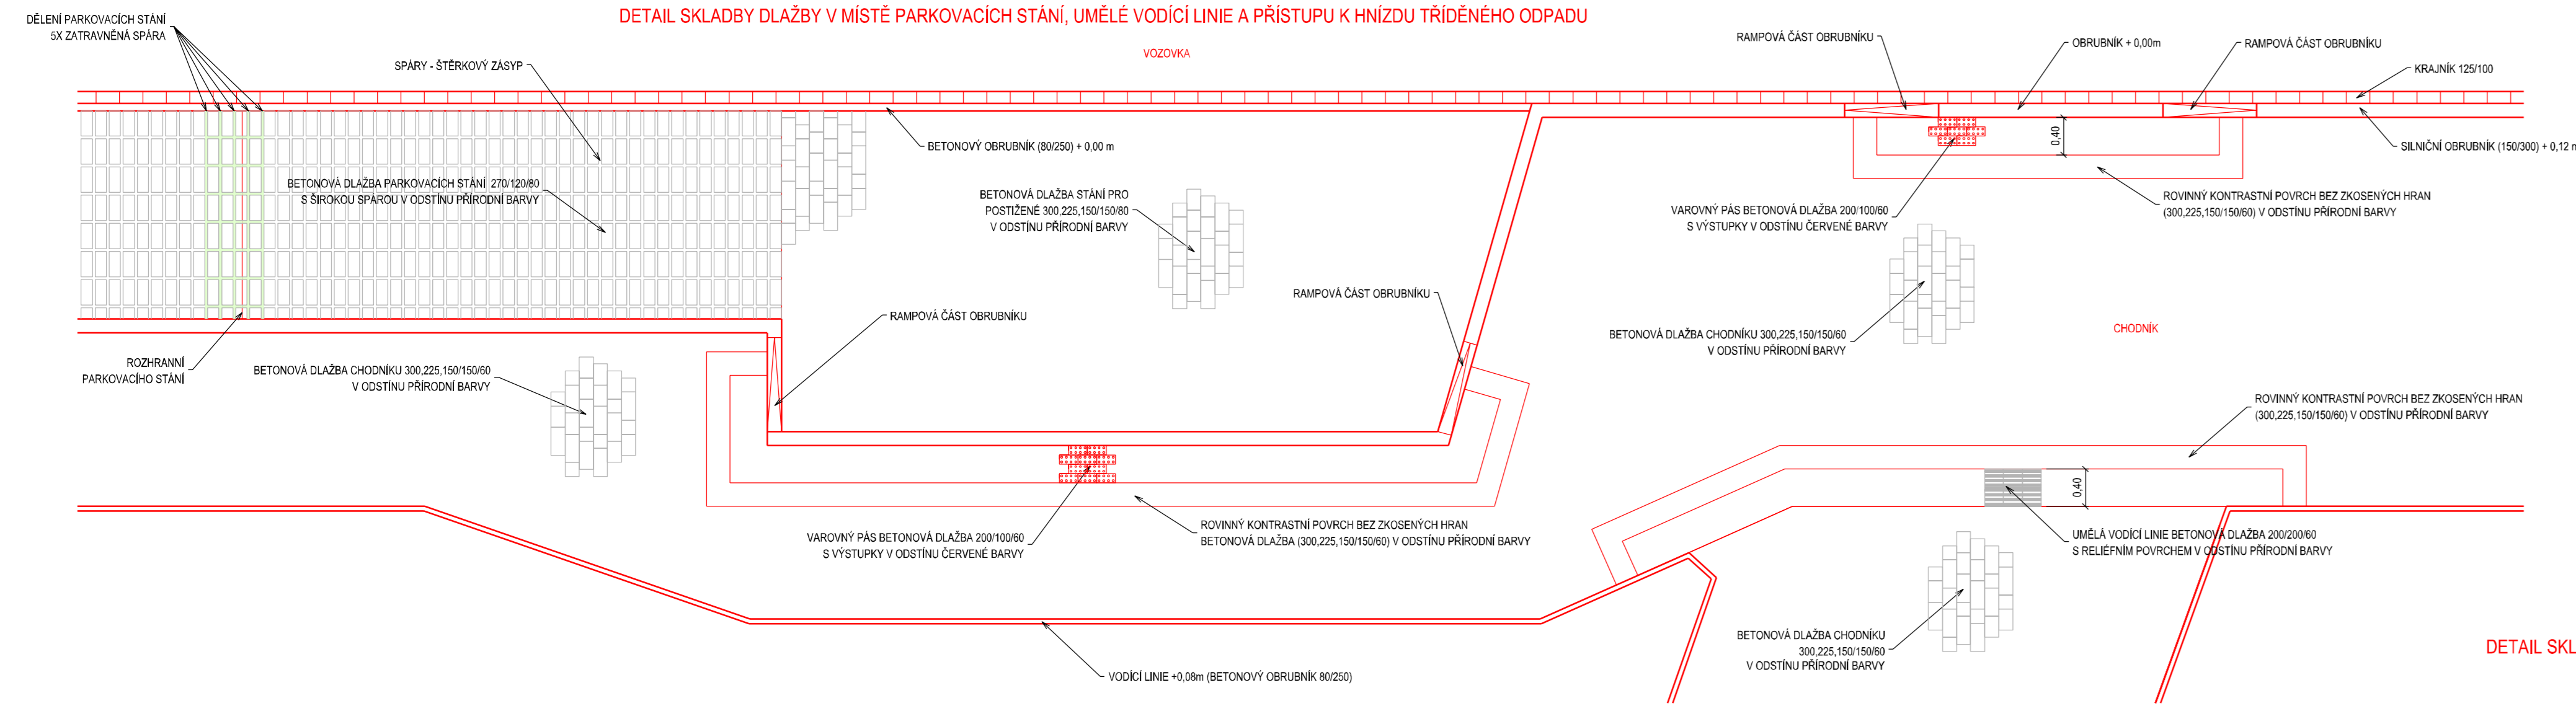

DETAIL SKLADBY DLAŽBY V MÍSTĚ CHODNÍKOVÉHO PŘEJEZDU

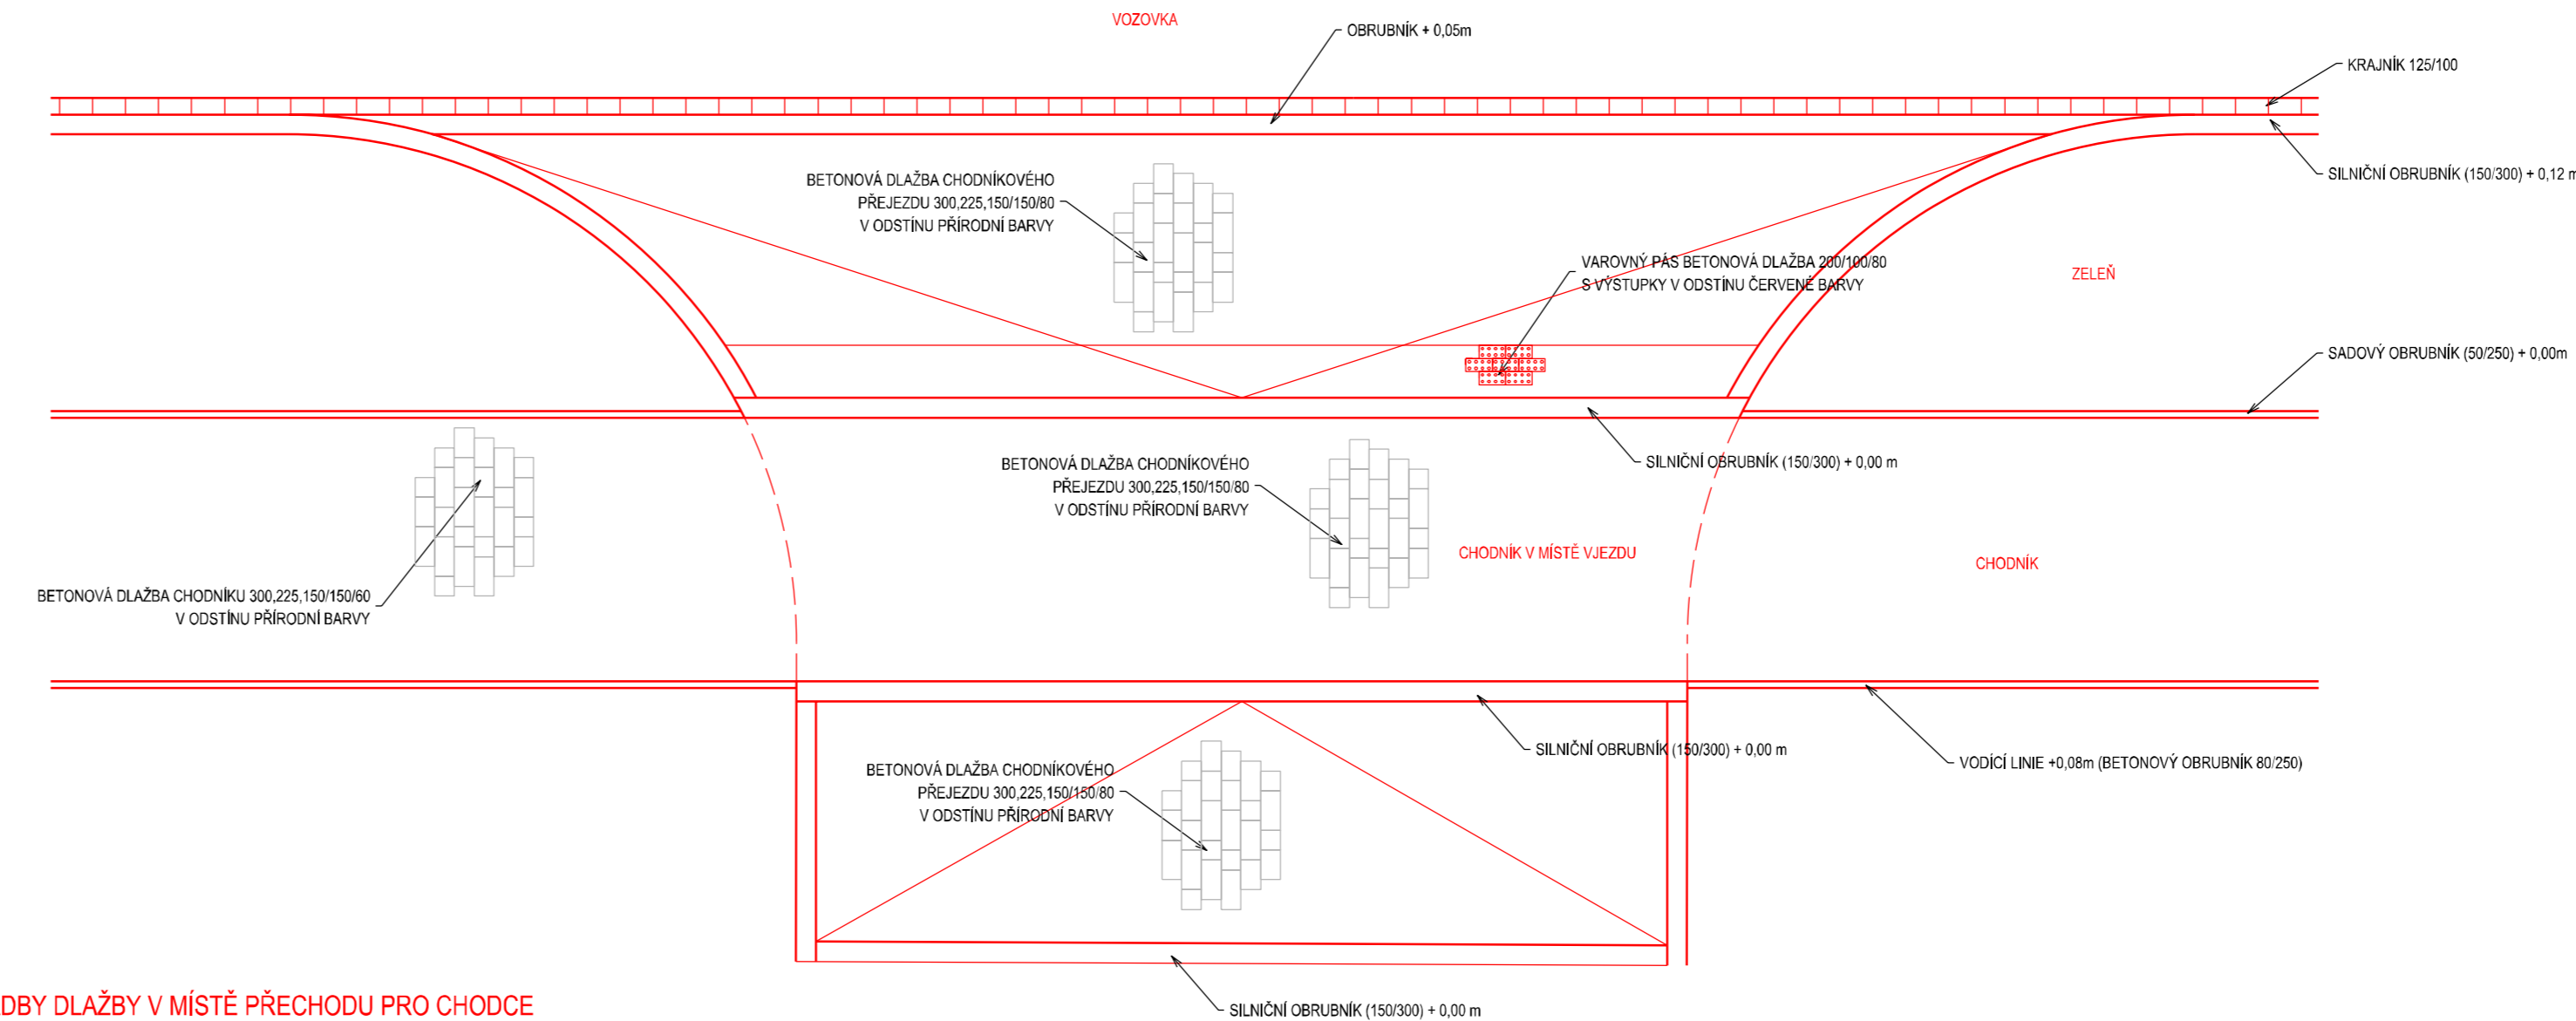

REVIZE Č.:	DATUM:	POPIS:
1	11/2024	ZMĚNA BARVY DLAŽBY

SOUŘADNICOVÝ S-JTSK, VÝŠKOVÝ SYSTÉM Bpv		ZHOTOVITEL:	
STAVEBNÍK:		AFRY CZ s.r.o.	
Město Beroun		MAGISTRŮ 1275/13 140 00 PRAHA 4 tel.: +420 277 005 500 www.afry.cz	
HUSOVO NÁMĚSTÍ 68 266 01 BEROUN IČ: 00233129 DIČ: CZ00233129		AFRY	
HLAVNÍ INŽENÝR PROJEKTU:	ZODPOVĚDNÝ PROJEKTANT:	VYPRACOVAL:	KONTROLOVAL:
ING. LUKÁŠ SZABÓ	NADĚŽDA KRÁKOROVÁ	NADĚŽDA KRÁKOROVÁ	ING. LUKÁŠ SZABÓ
NÁZEV PROJEKTU:			
LOKALITA TIBA BEROUN - POZEMNÍ KOMUNIKACE			
ČÁST:	OBJEKTY POZEMNÍCH KOMUNIKACÍ		
STAVEBNÍ OBJEKT:	SO 102 ETAPA 2 - ULICE NA DRAŽKÁCH - U ARCHIVU		
PŘÍLOHA:	VZOROVÉ DETAILS		
KRAJ:	STŘEDOČESKÝ KRAJ	ČÁST:	D.1.1.2
DATUM:	10/2024	PŘÍLOHA Č.:	
STUPEŇ:	PDPS	ČÍSLO PARE:	
MĚŘÍTKO:	1:50		
Č. ZAKÁZKY:	2024/0137		