
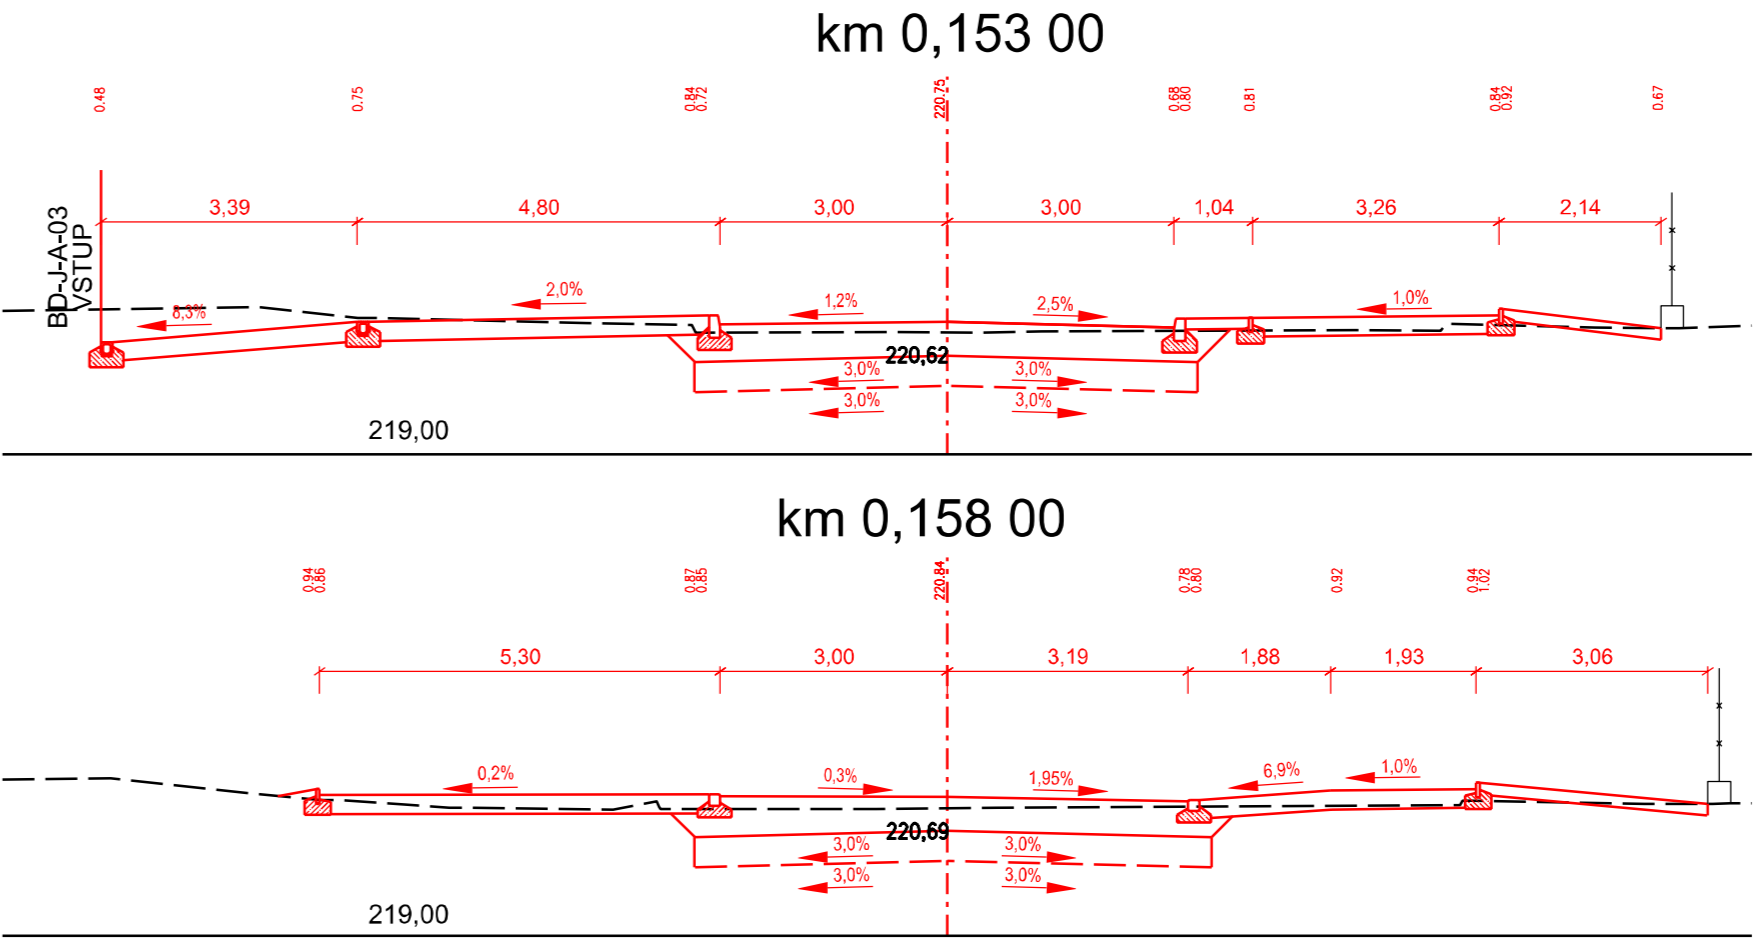
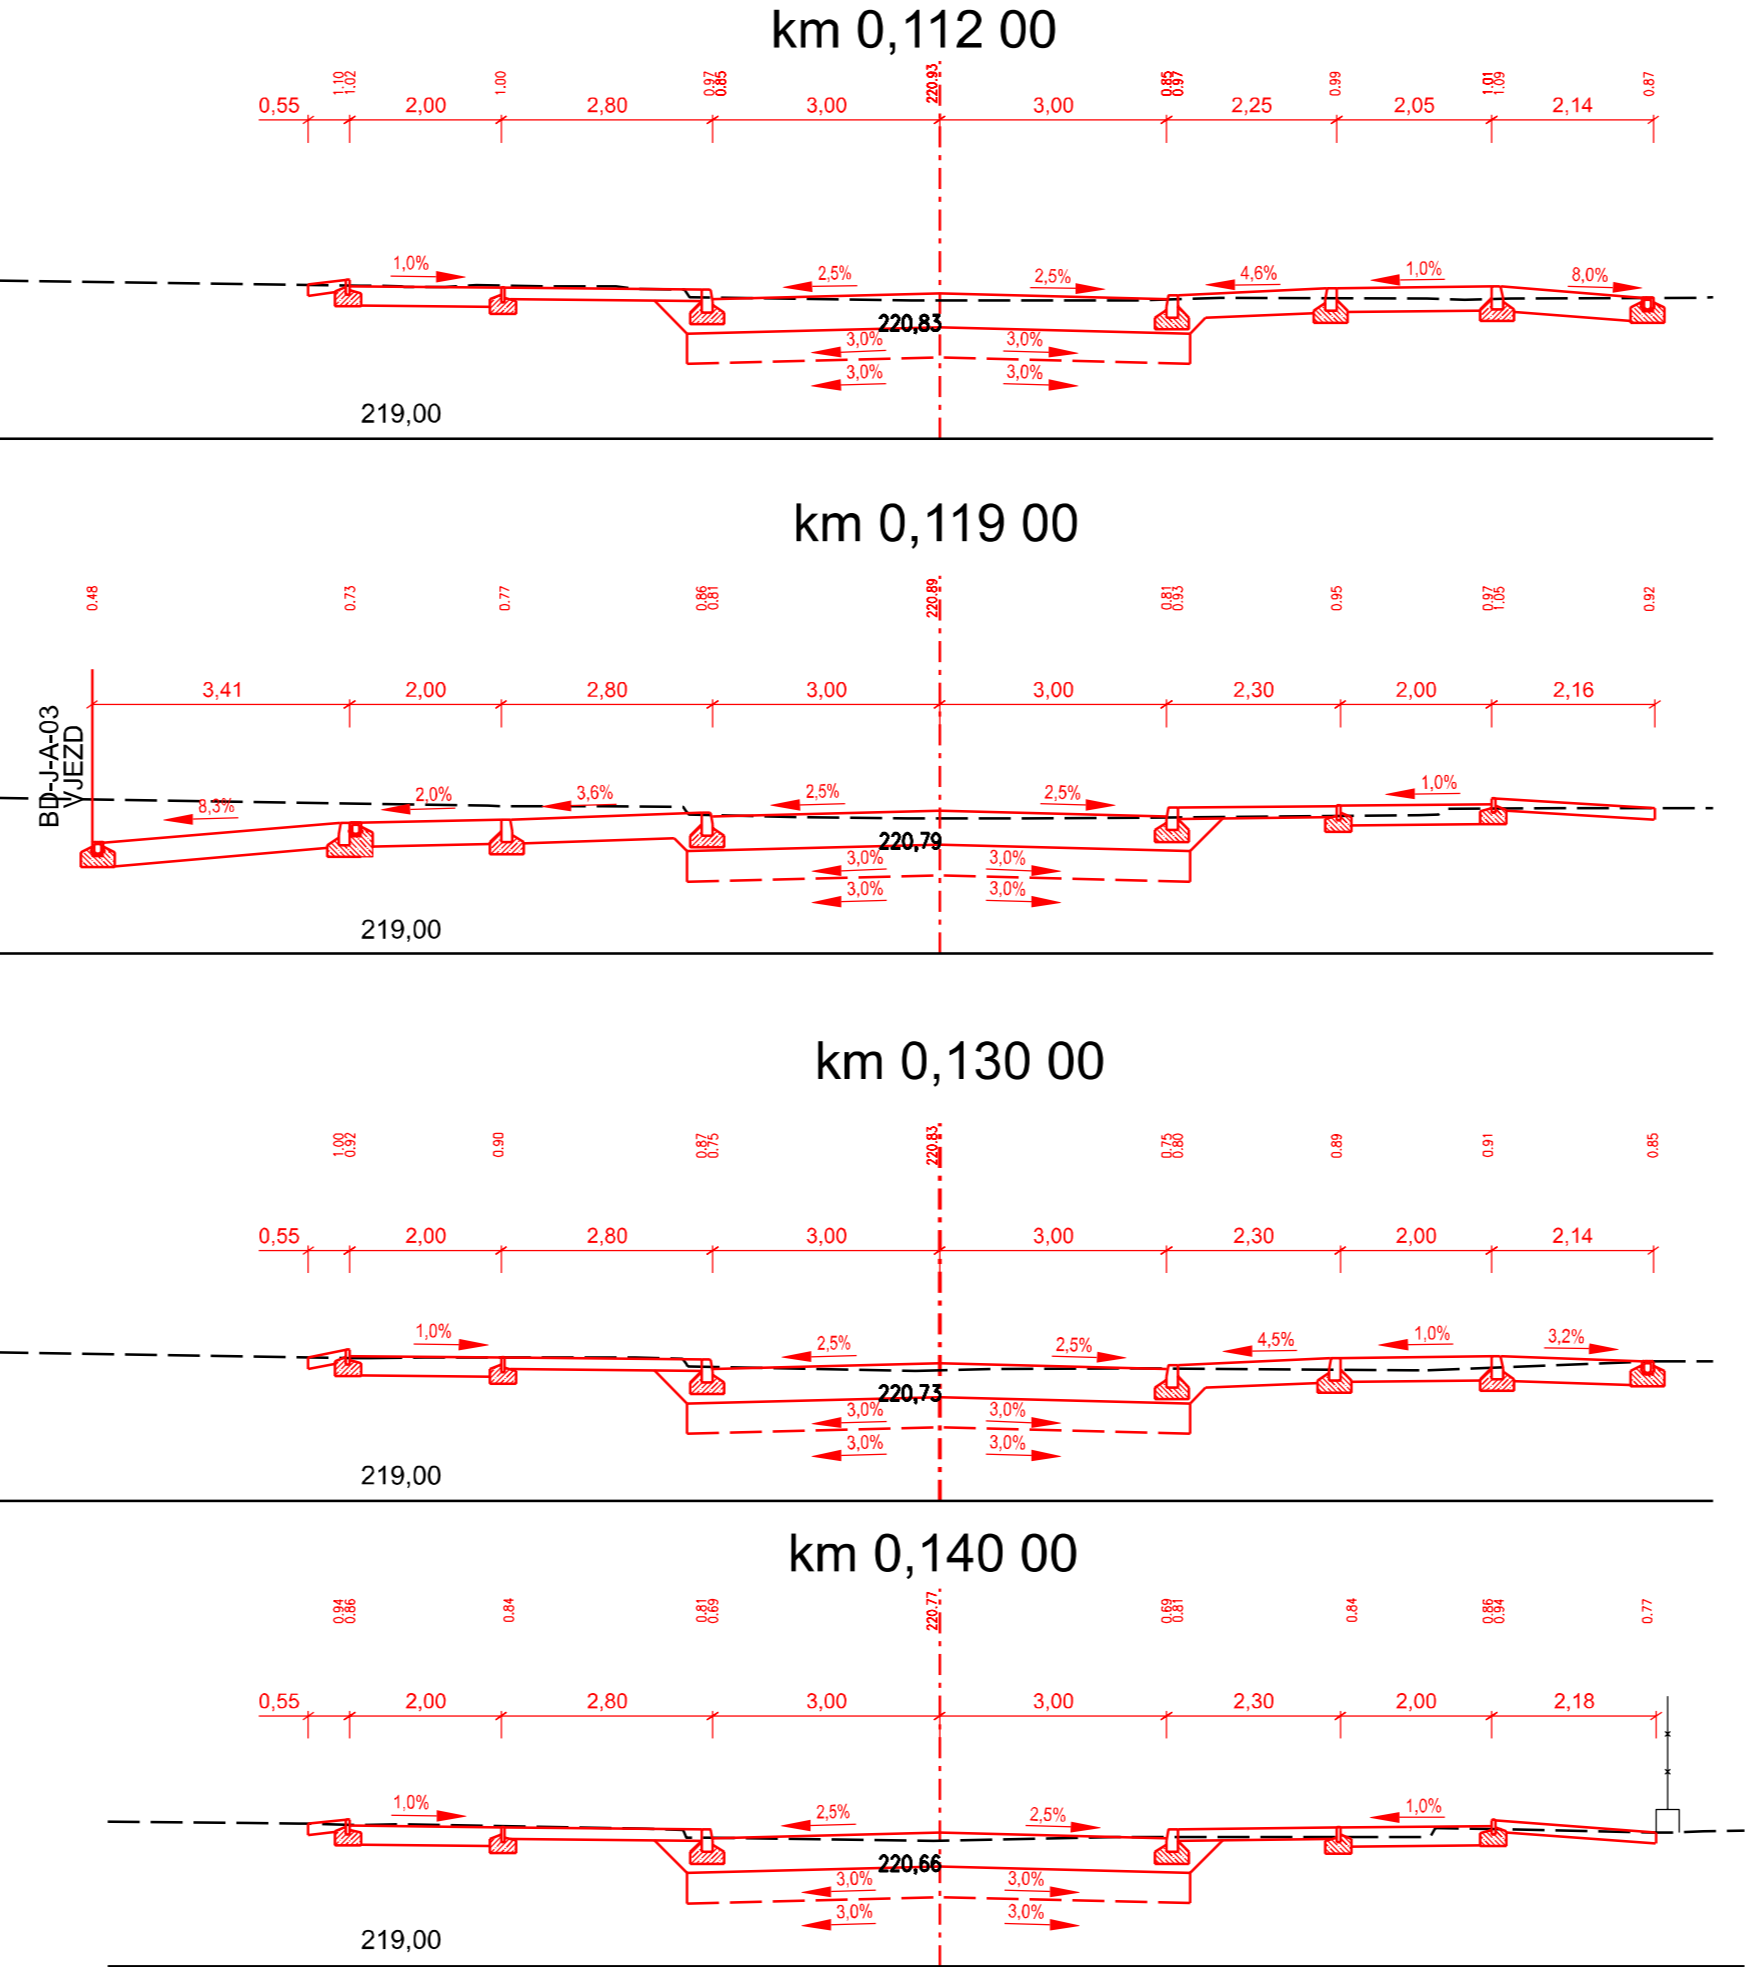
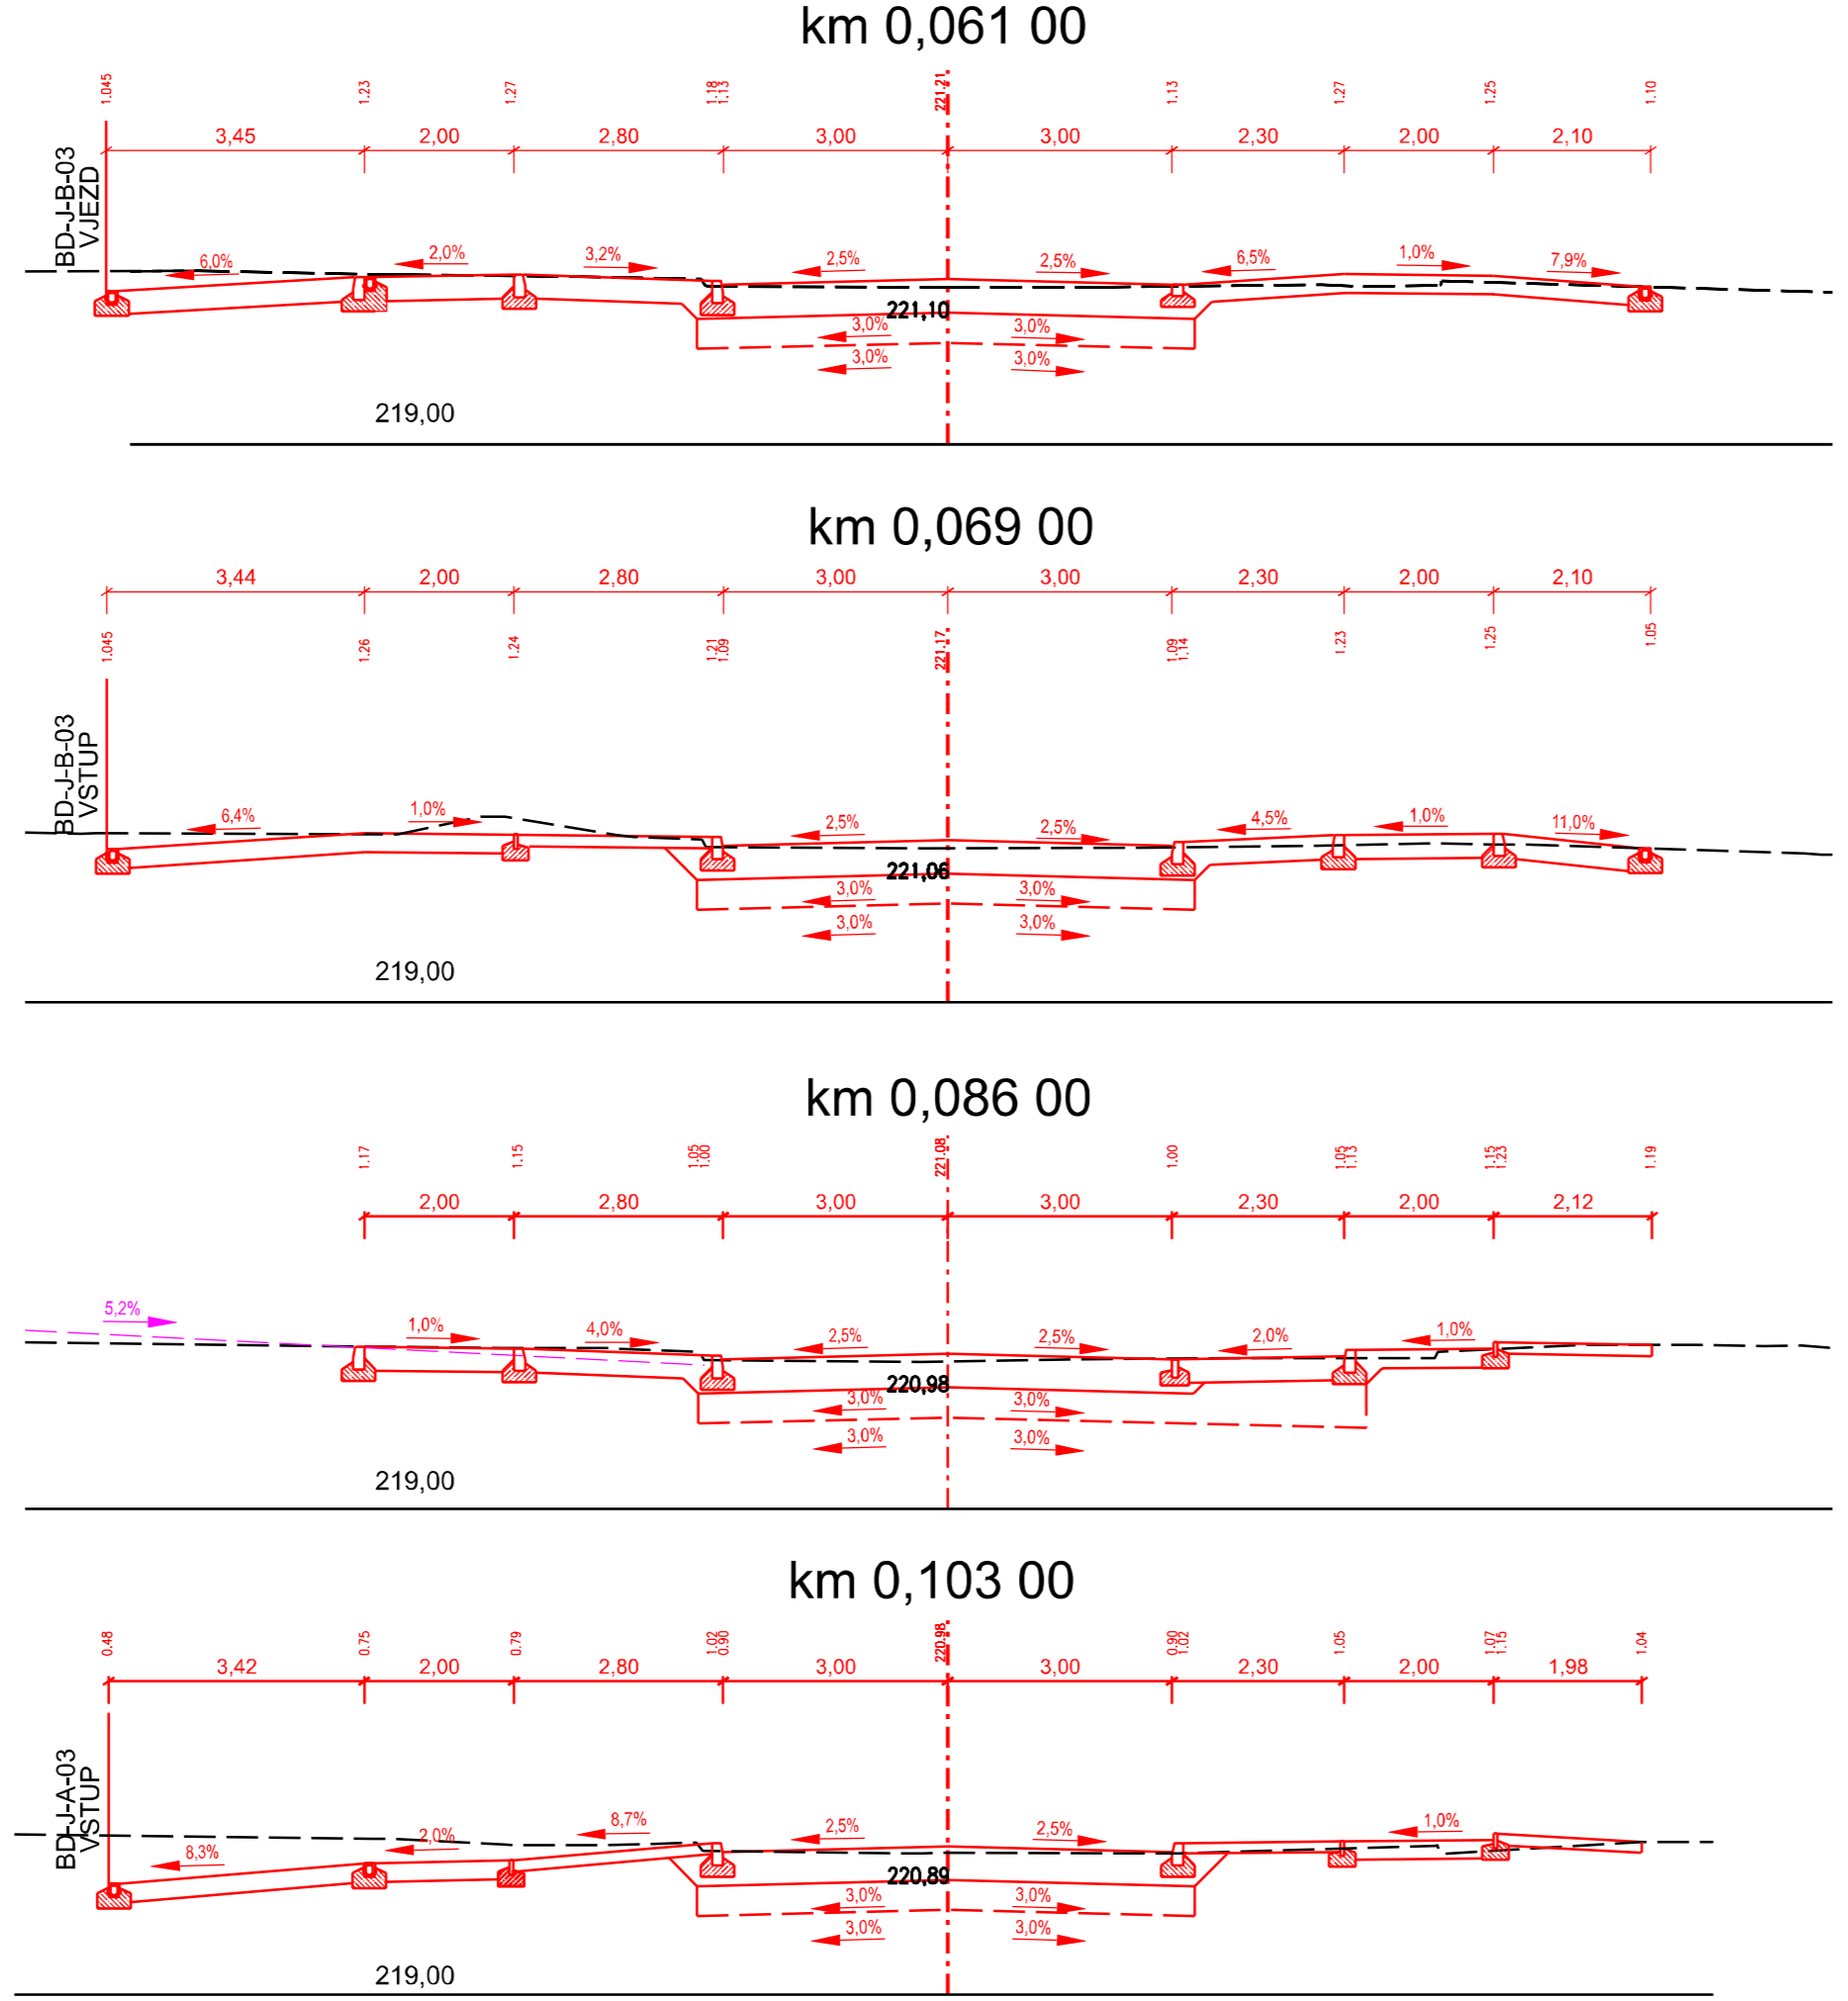


LOKALITA TIBA BEROUN - POZEMNÍ KOMUNIKACE, PDPS
SO 103 CHARAKTERISTICKÉ PŘÍČNÉ ŘEZY - U ARCHIVU - 1:100

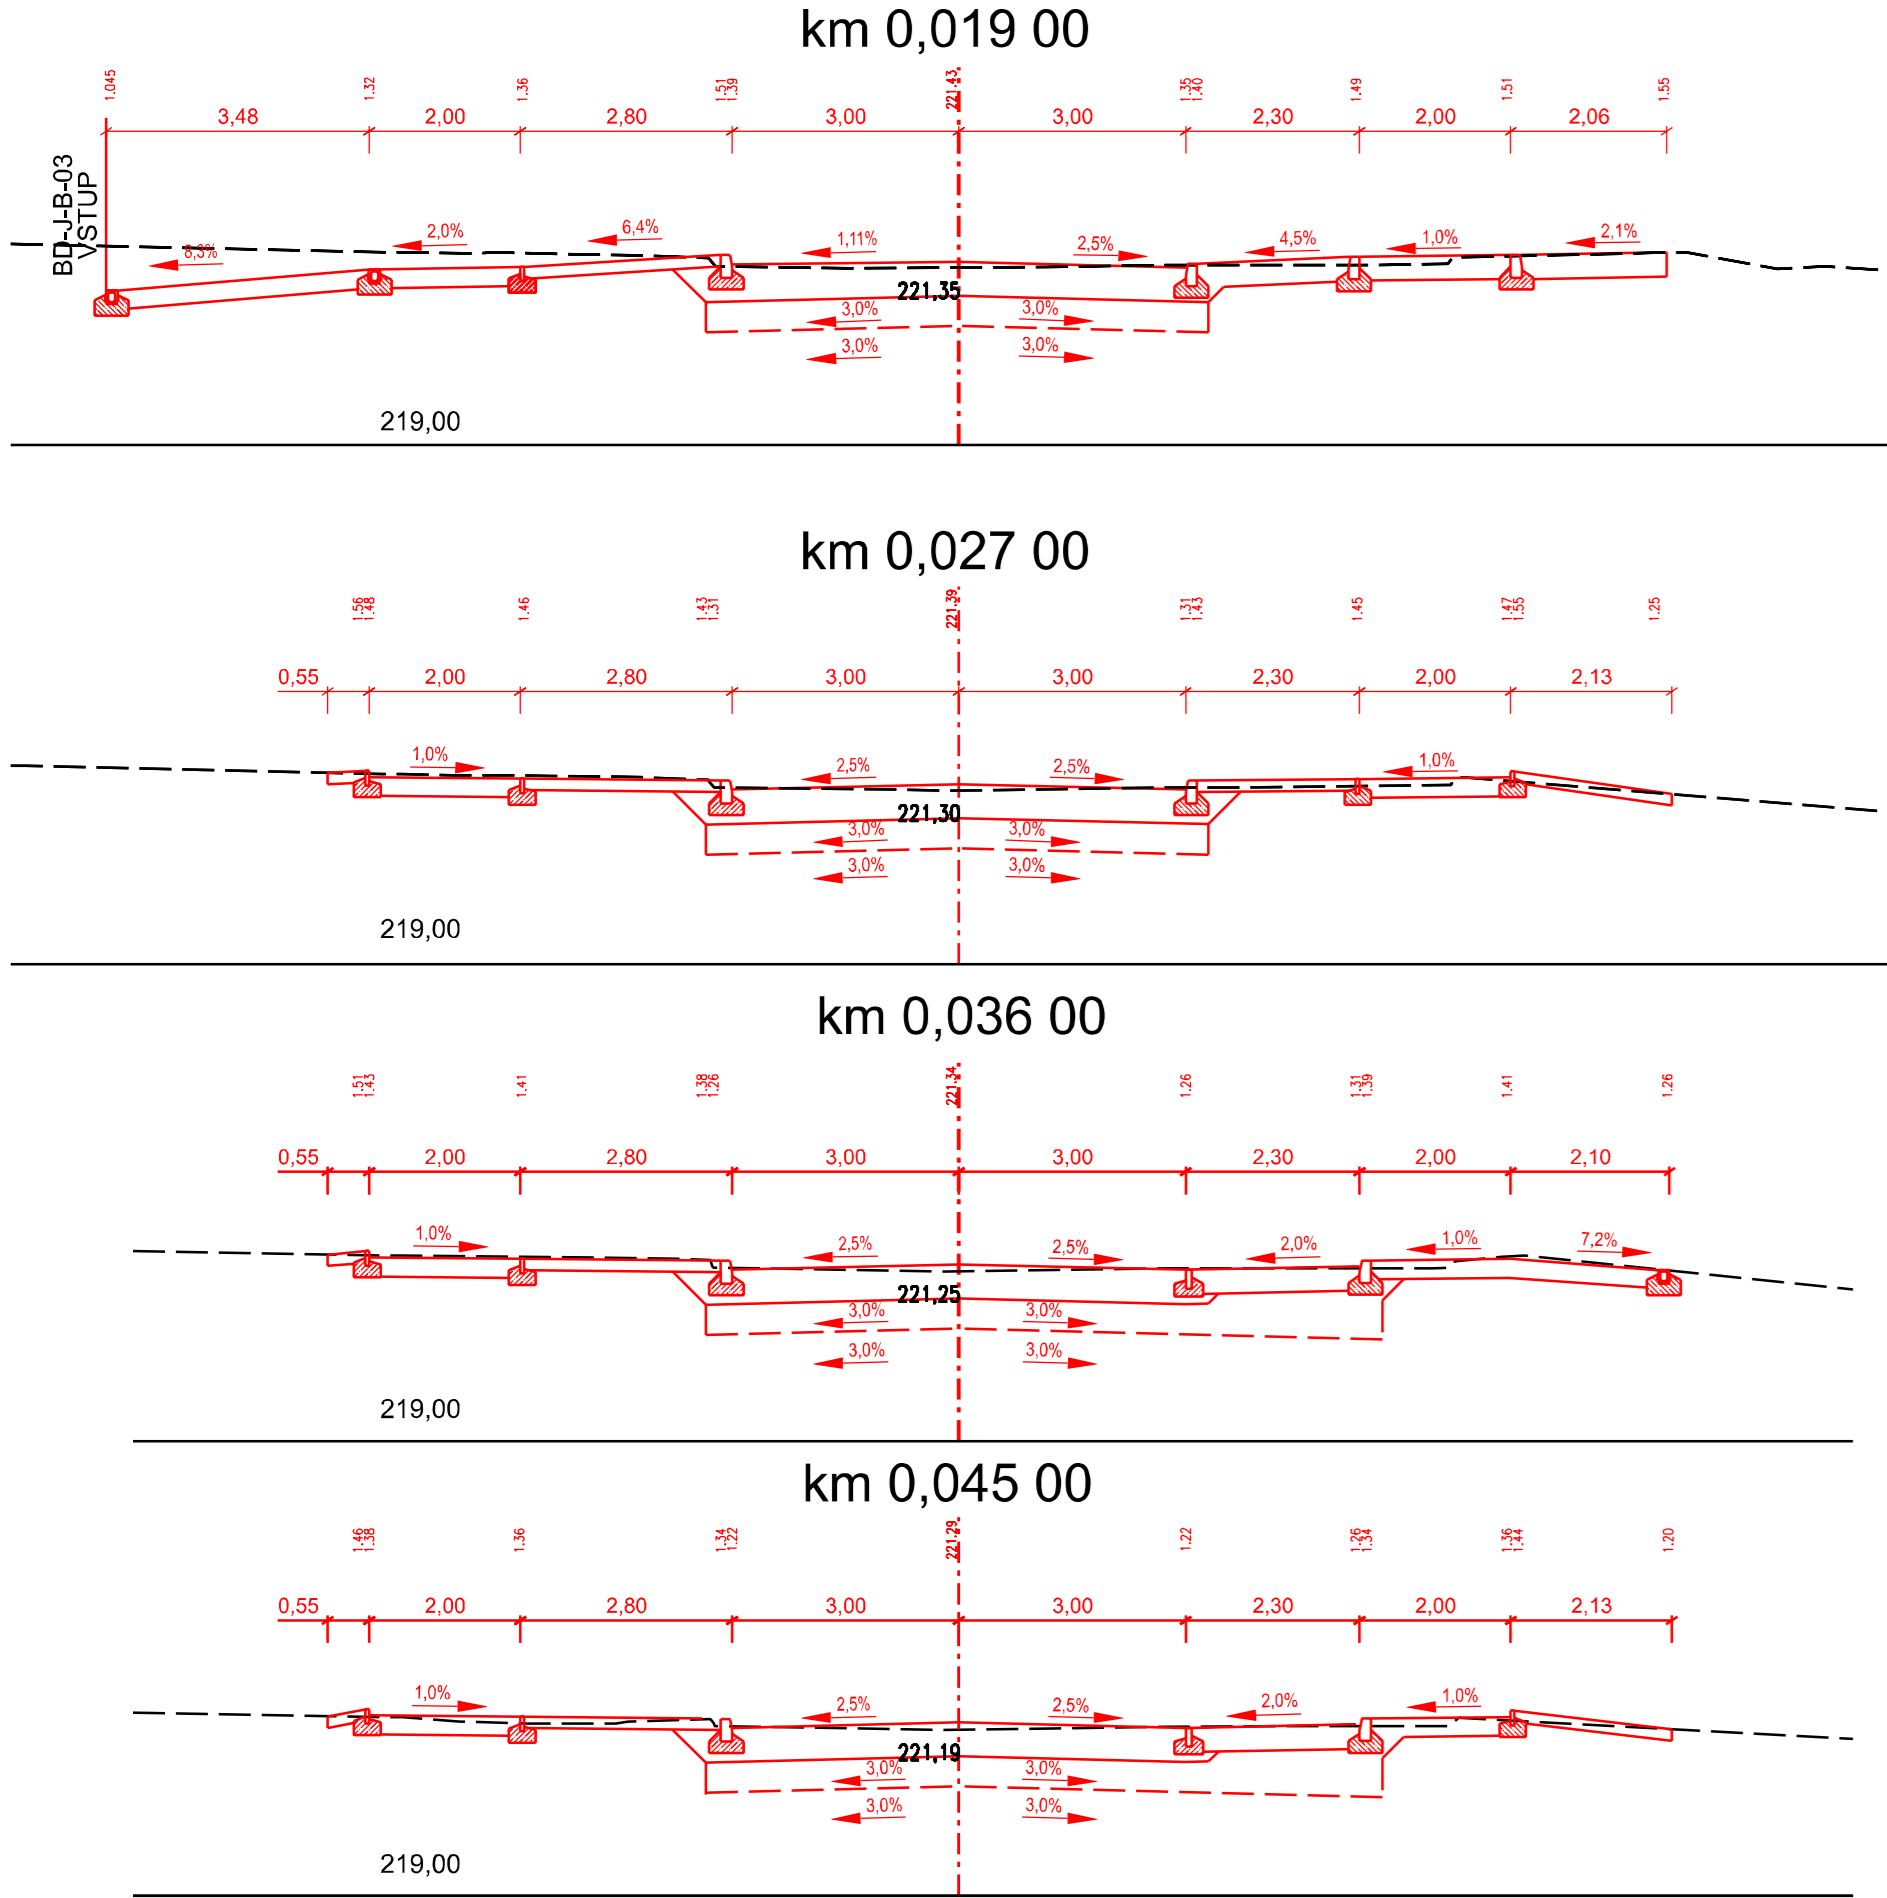

SOUŘADNICOVÝ S-JTSK, VÝŠKOVÝ SYSTÉM Bpv			
STAVEBNÍK:	Město Beroun	ZHOTOVITEL:	AFRY CZ s.r.o.
	HUSOVO NÁMĚSTÍ 68 266 01 BEROUN IČ: 00233129 DIČ: CZ00233129		MAGISTRŮ 1275/13 140 00 PRAHA 4 tel.: +420 277 005 500 www.afry.cz
HLAVNÍ INŽENÝR PROJEKTU:	ZODPOVĚDNÝ PROJEKTANT:	VYPRACOVAL:	KONTROLOVAL:
ING. LUKÁŠ SZABÓ	NADĚŽDA KRÁKOROVÁ	NADĚŽDA KRÁKOROVÁ	ING. LUKÁŠ SZABÓ
NÁZEV PROJEKTU:			
LOKALITA TIBA BEROUN - POZEMNÍ KOMUNIKACE			
ČÁST:	OBJEKTY POZEMNÍCH KOMUNIKACÍ		
STAVEBNÍ OBJEKT:	SO 103 ETAPA 3 - ULICE U ARCHIVU - TOVÁRNÍ		
PŘÍLOHA:	CHARAKTERISTICKÉ PŘÍČNÉ ŘEZY - U ARCHIVU		
KRAJ:	STŘEDOČESKÝ KRAJ	ČÁST:	D.1.1.3 5.1
DATUM:	10/2024	PŘÍLOHA Č.:	
STUPEŇ:	PDPS	ČÍSLO PARE:	
MĚŘÍTKO:	1:100		
Č. ZAKÁZKY:	2024/0137		