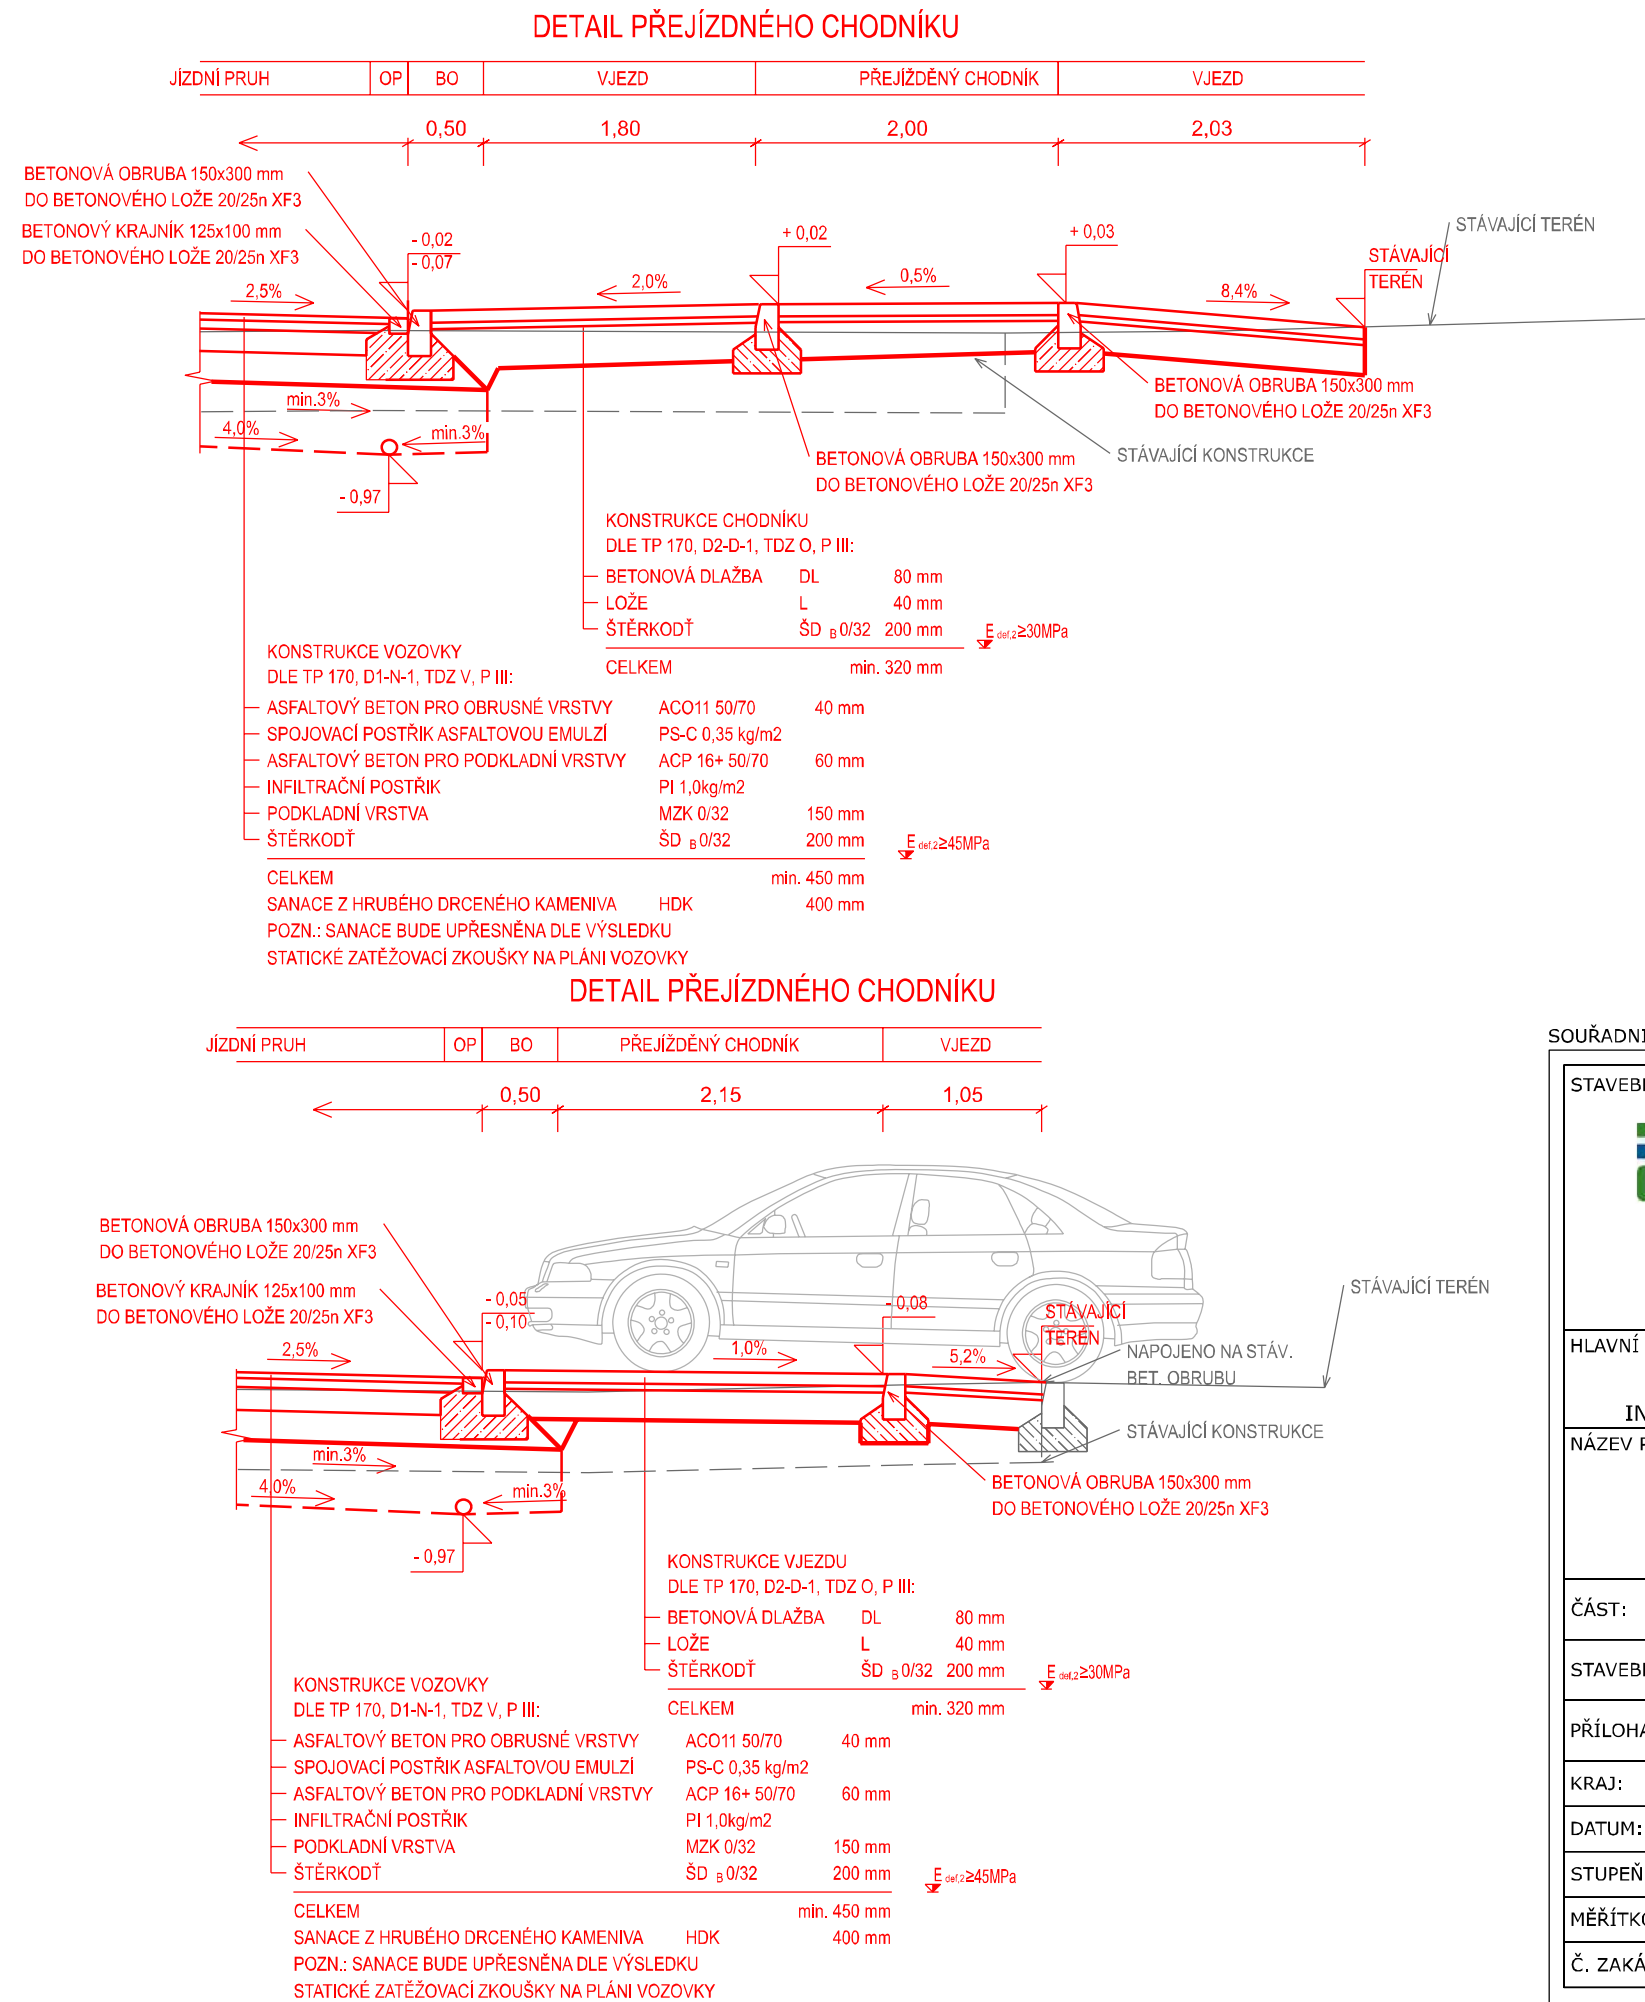
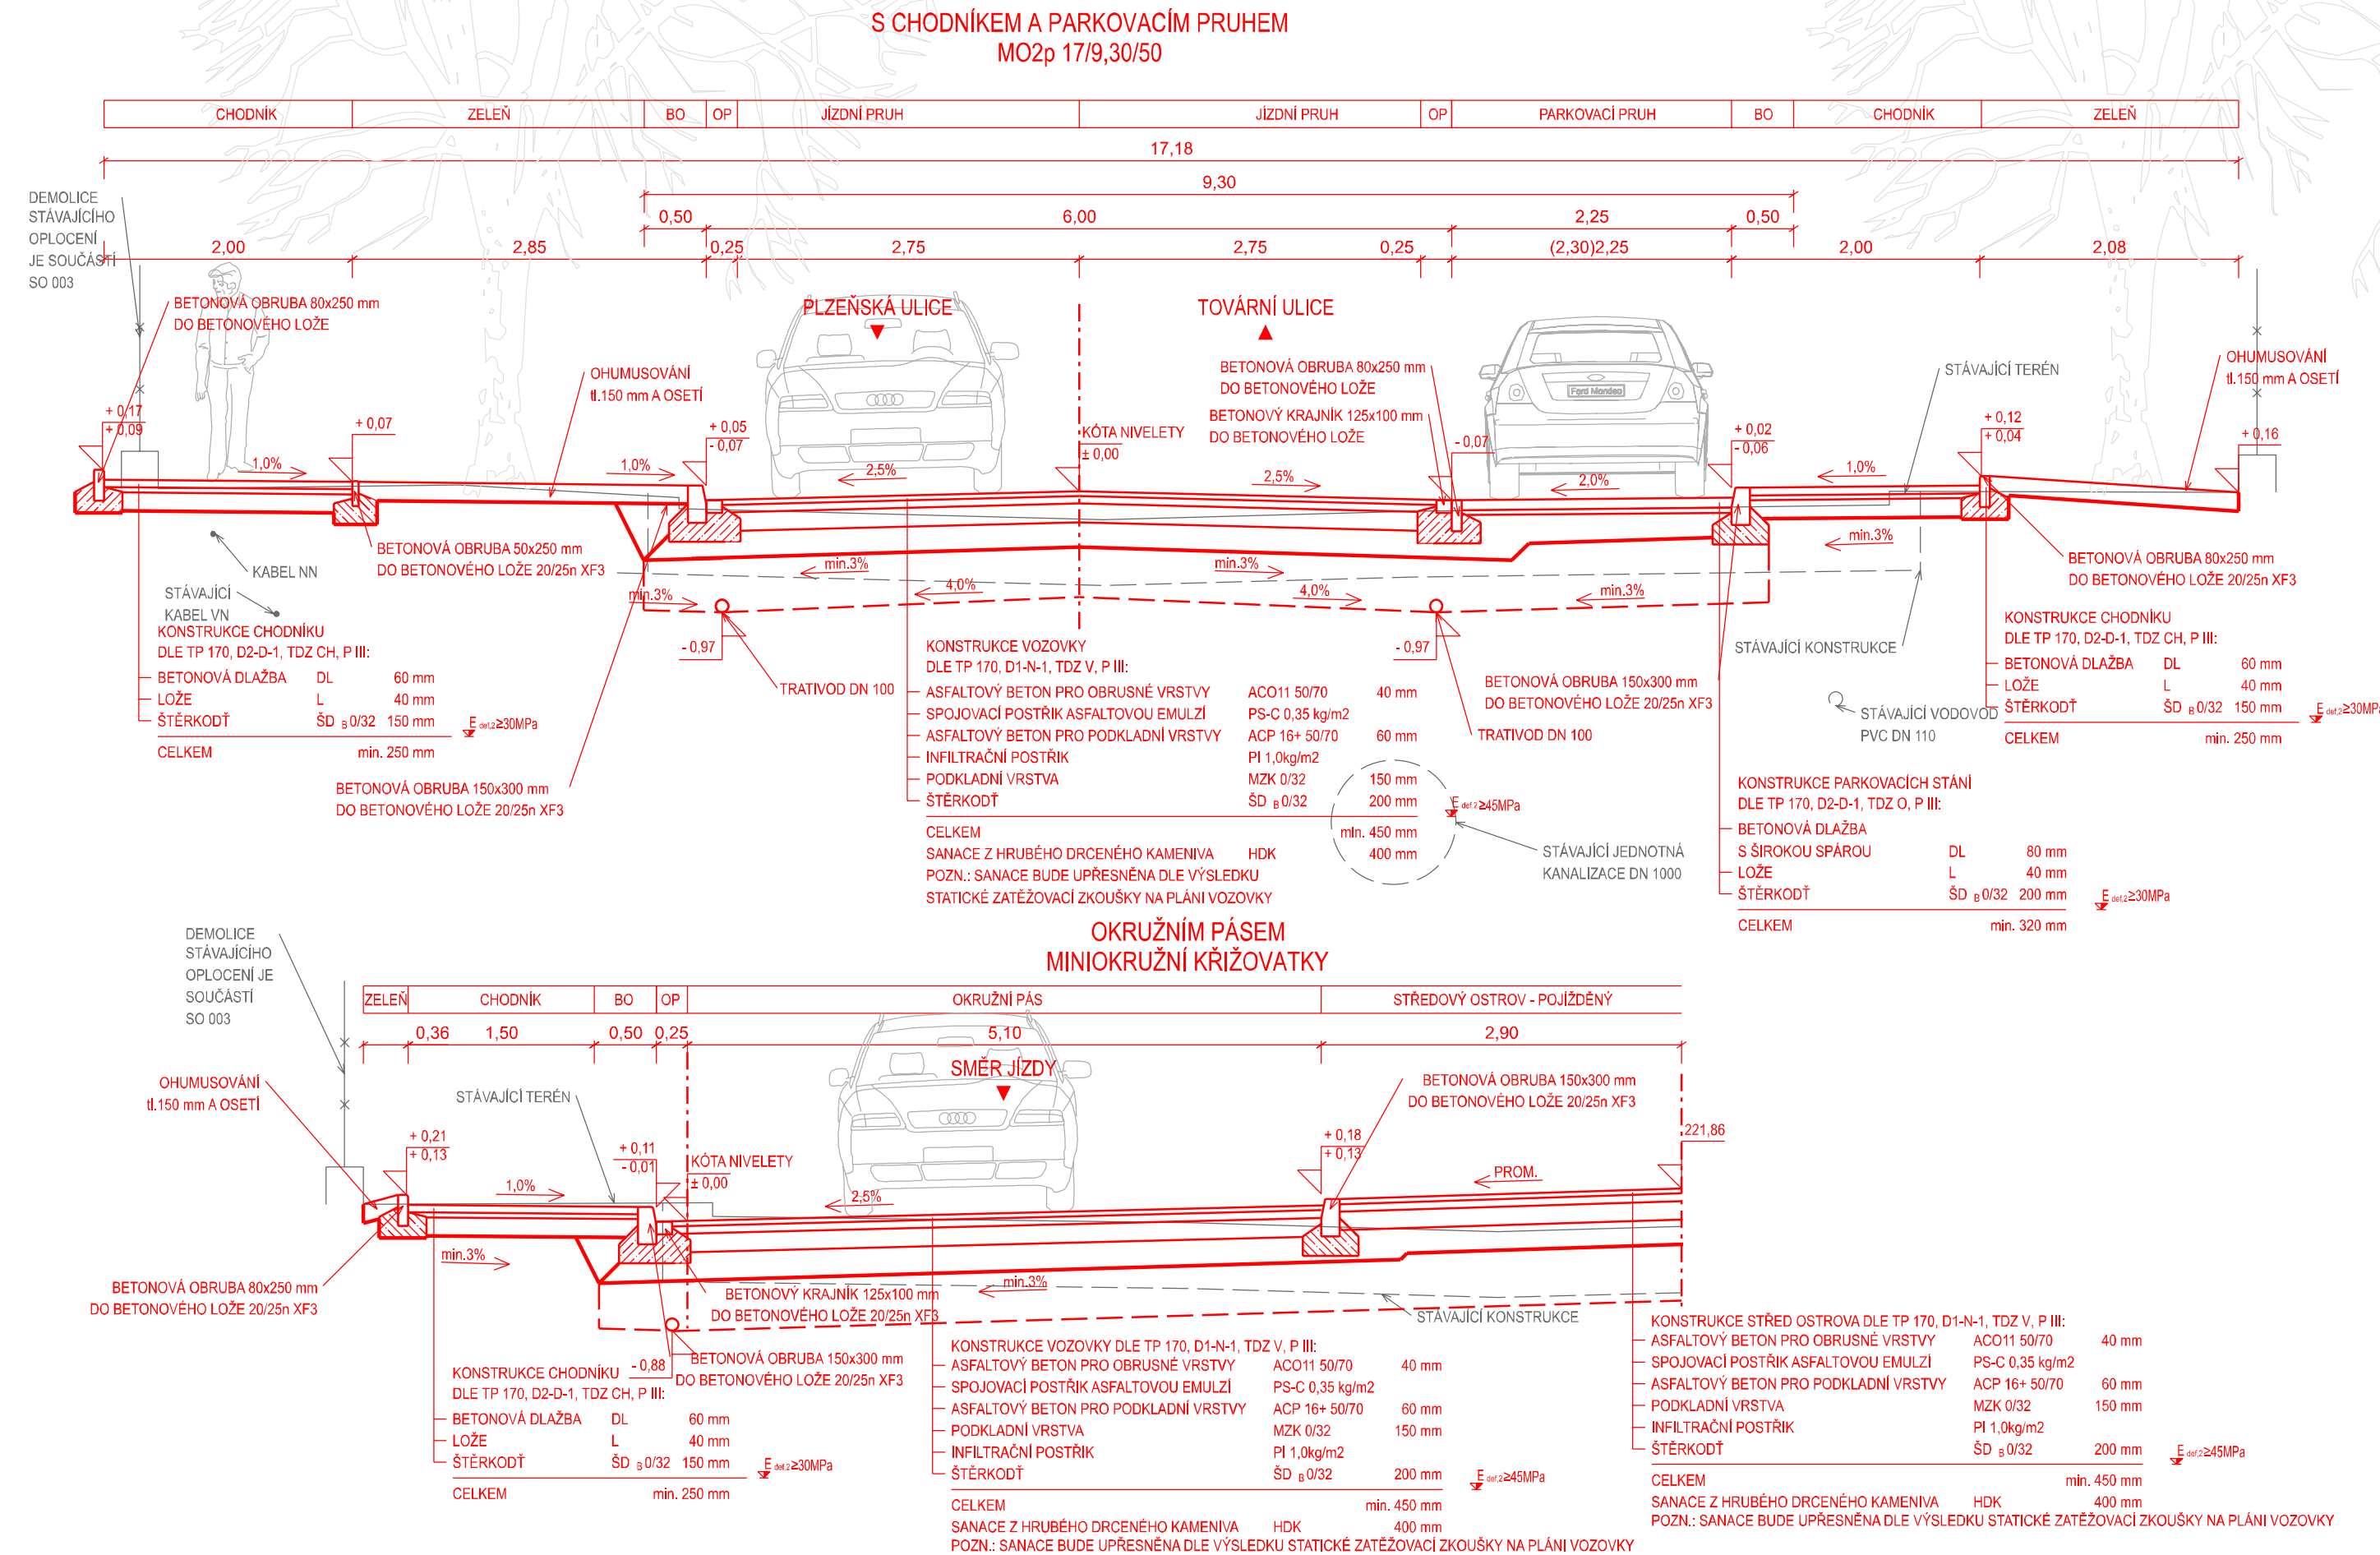


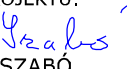


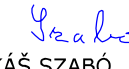


LOKALITA TIBA BEROUN - POZEMNÍ KOMUNIKACE, PDPS
SO 102 VZOROVÉ PŘÍČNÉ ŘEZY - 1:50



SOUŘADNICOVÝ S-JTSK, VÝŠKOVÝ SYSTÉM Bpv

STAVEBNÍK:  Město Beroun HUSOVO NÁMĚSTÍ 68 266 01 BEROUN IČ: 00233129 DIČ: CZ00233129		ZHOTOVITEL:  AFRY CZ s.r.o. MAGISTRŮ 1275/13 140 00 PRAHA 4 tel.: +420 277 005 500 www.afry.cz	
HLAVNÍ INŽENÝR PROJEKTU:  ING. LUKÁŠ SZABÓ	ZODPOVĚDNÝ PROJEKTANT:  NADĚŽDA KRÁKOROVÁ	VYPRACOVAL:  NADĚŽDA KRÁKOROVÁ	KONTOLOVAL:  ING. LUKÁŠ SZABÓ
NÁZEV PROJEKTU: LOKALITA TIBA BEROUN - POZEMNÍ KOMUNIKACE			
ČÁST:		OBJEKTY POZEMNÍCH KOMUNIKACÍ	
STAVEBNÍ OBJEKT:		SO 102 ETAPA 2 - ULICE NA DRAŽKÁCH - U ARCHIVU	
PŘÍLOHA:		VZOROVÉ PŘÍČNÉ ŘEZY	
KRAJ:	STŘEDOČESKÝ KRAJ	ČÁST:	PŘÍLOHA Č.:
DATUM:	10/2024	D.1.1.2	
STUPĚŇ:	PDPS	4	
MĚŘÍTKO:	1:50	ČÍSLO PARE:	
Č. ZAKÁZKY:	2024/0137		