



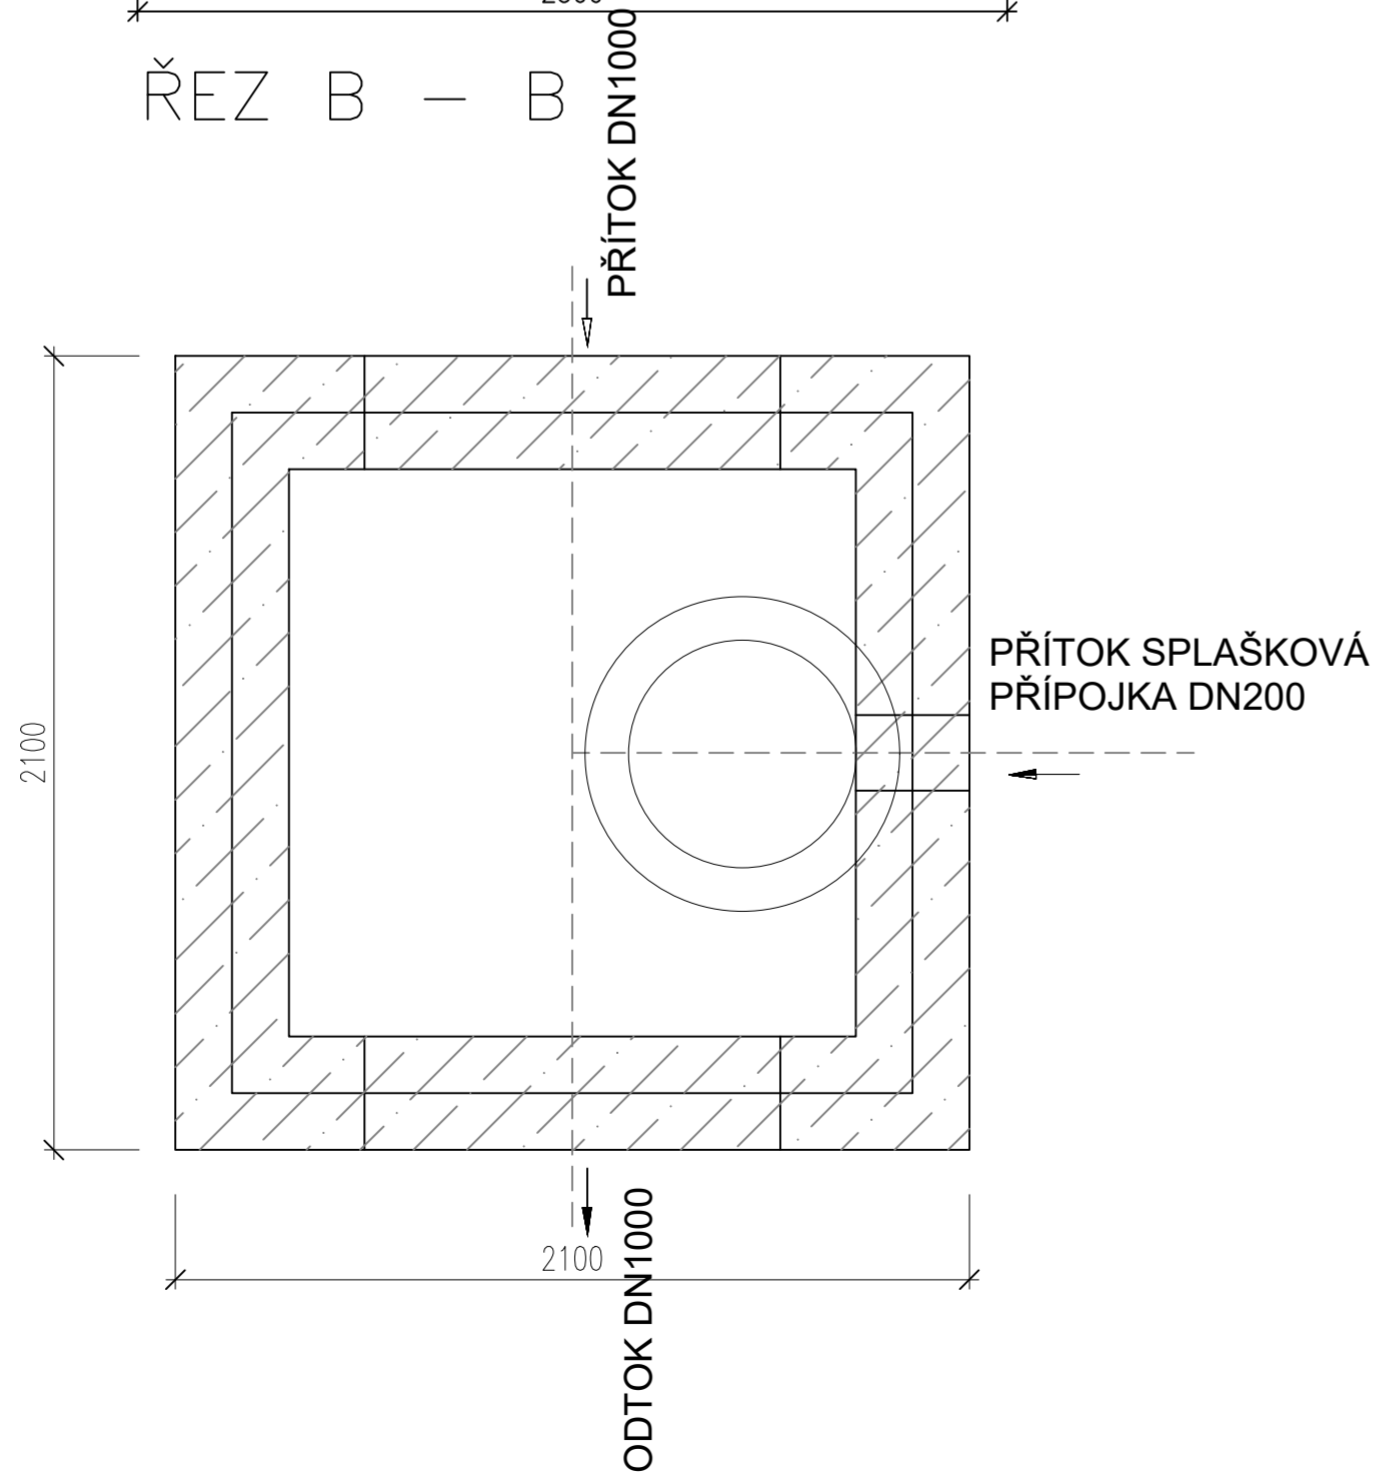

Š2  
ŠACHTA S MONOLITICKÝM ŠACHTOVÝM DNEM  
ŘEZ A - A'  
M 1:20

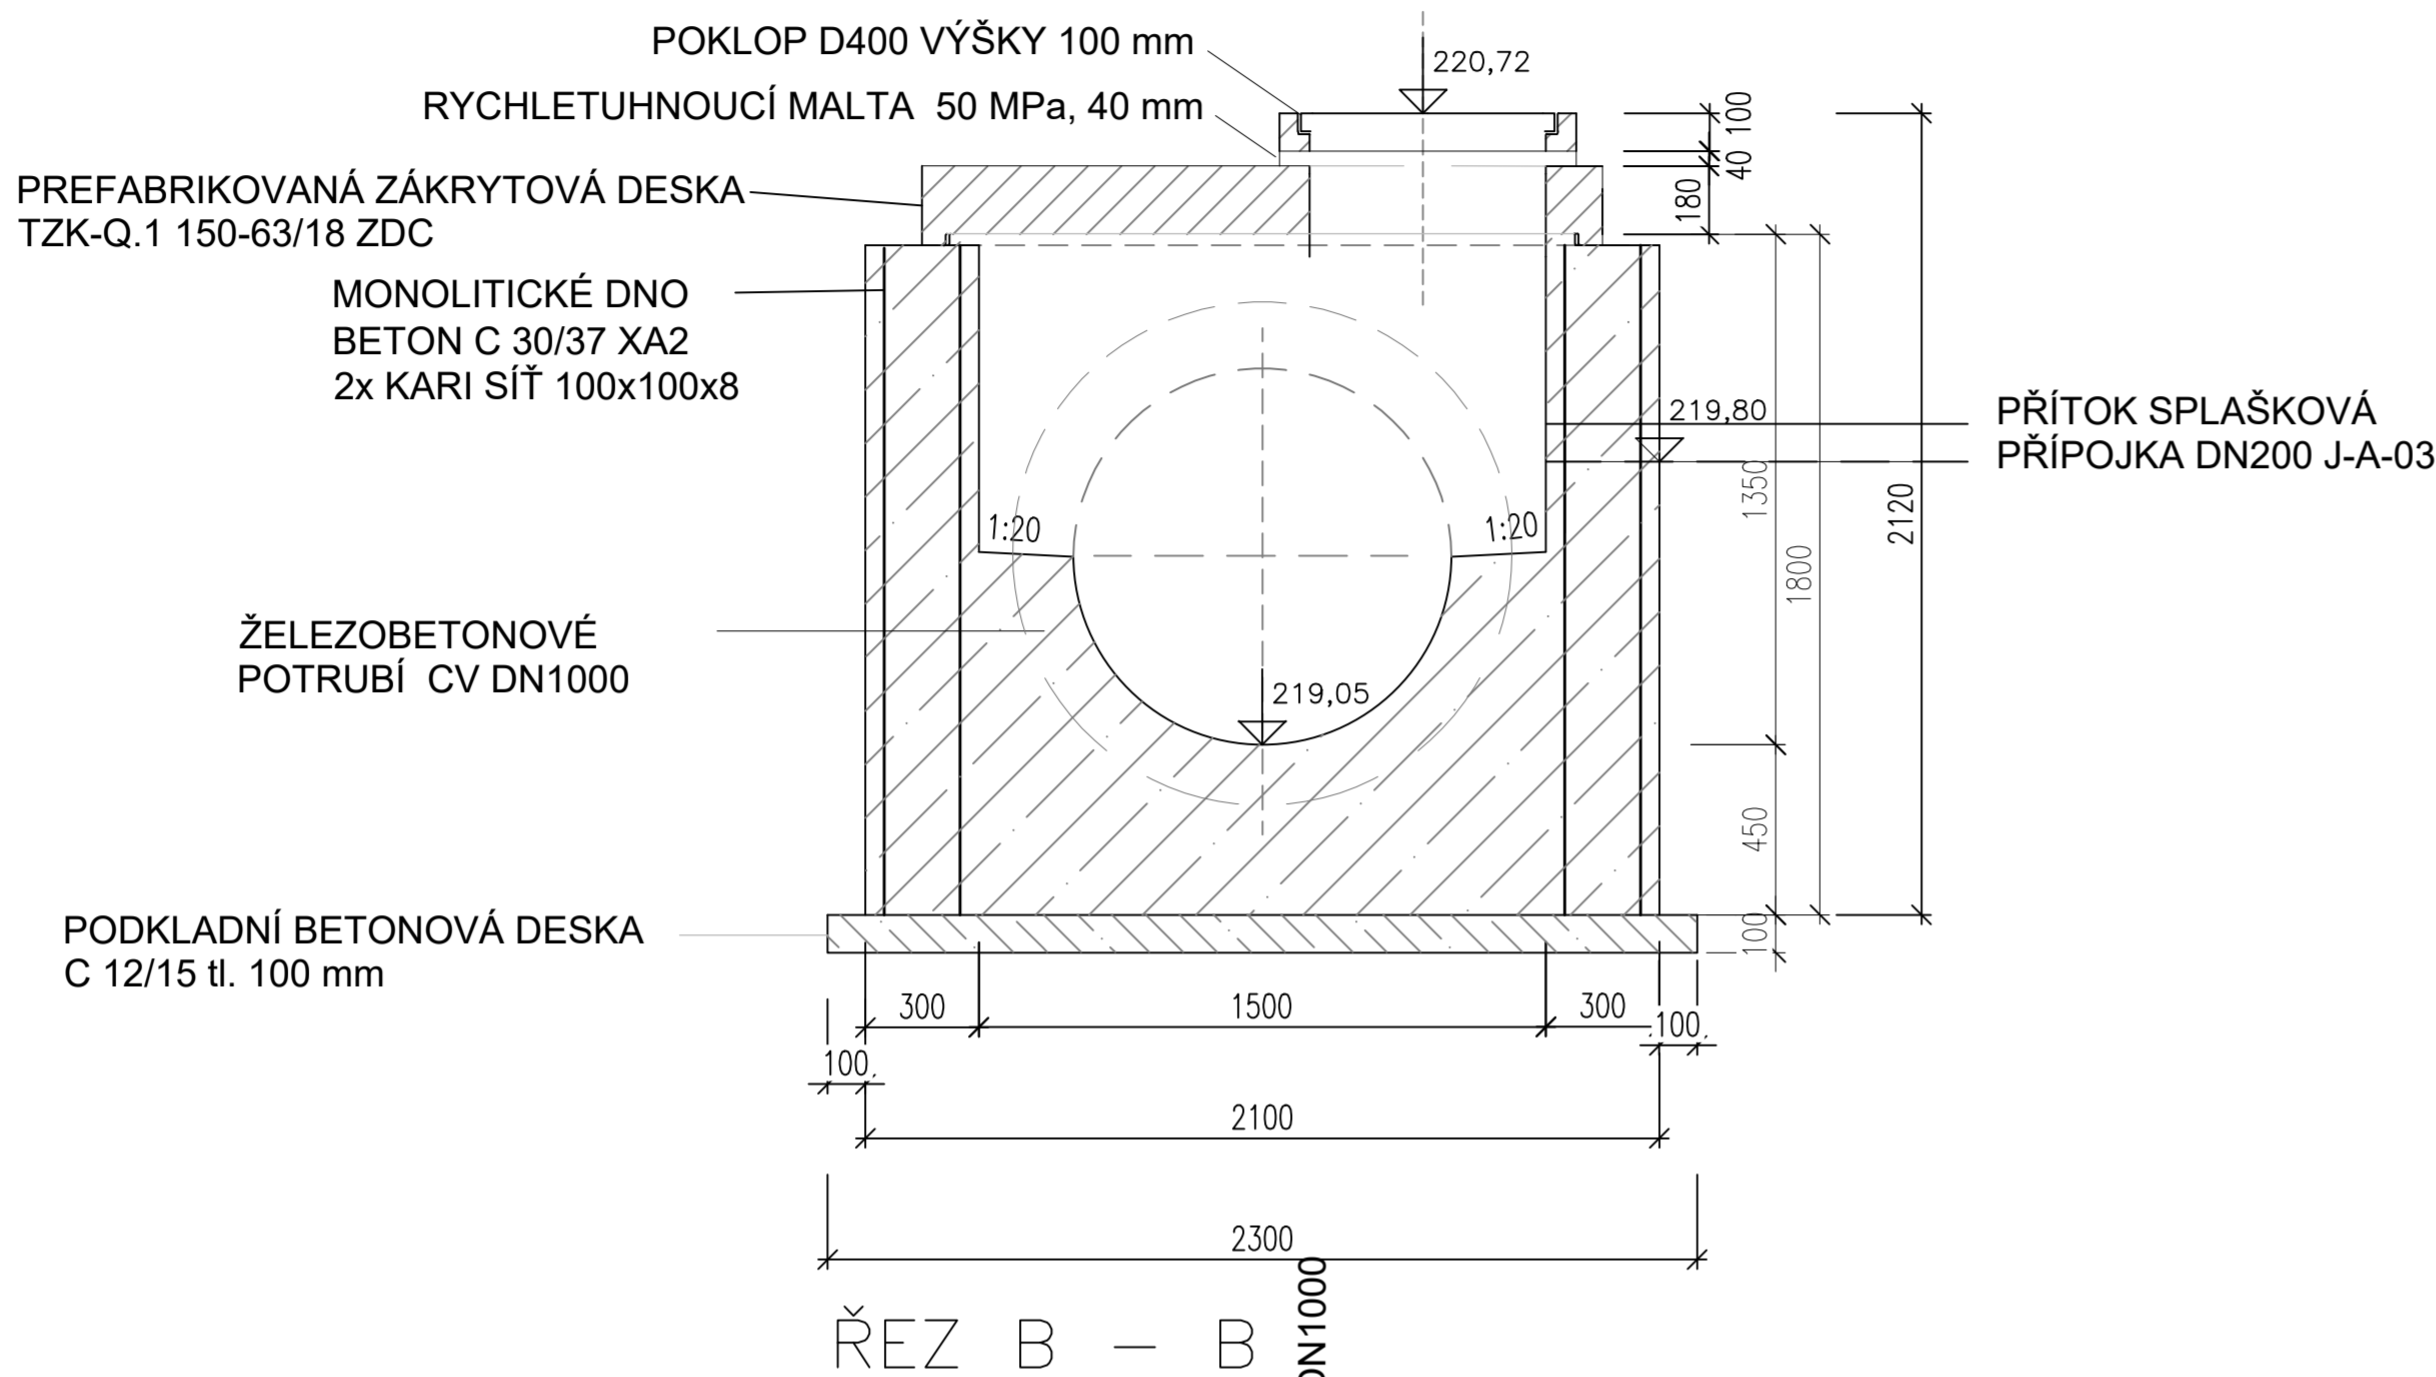

|  |  |  |  |                          |  |                  |  |
|--|--|--|--|--------------------------|--|------------------|--|
| STAVEBNÍK:   |  | ZHOTOVITEL:  |  |                          |  |                  |  |
| <div></div> <div>Město Beroun</div> <div>HUSOVO NÁMĚSTÍ 68<br/>266 01 BEROUN<br/>IČ: 00233129 DIČ: CZ00233129</div> |  | <div></div> <div>AFRY CZ s.r.o.</div> <div>MAGISTRŮ 1275/13<br/>140 00 PRAHA 4<br/>tel.: +420 277 005 500<br/>www.afry.cz</div> |  |                          |  |                  |  |
| HLAVNÍ INŽENÝR PROJEKTU:   |  | ZODPOVĚDNÝ PROJEKTANT:   |  | VYPRACOVAL:              |  | KONTROLOVAL:     |  |
| ING. LUKÁŠ SZABO   |  | Ing. JOSEF HAJAŠ   |  | ING. KATEŘINA KOSTINCOVÁ |  | Ing. JOSEF HAJAŠ |  |
| NÁZEV PROJEKTU:  |  |  |  |                          |  |                  |  |
| LOKALITA TIBA BEROUN - POZEMNÍ KOMUNIKACE  |  |  |  |                          |  |                  |  |
| ČÁST:  |  | VODOHOSPODÁŘSKÉ OBJEKTY  |  |                          |  |                  |  |
| STAVEBNÍ OBJEKT:   |  | SO 304 PŘELOŽKA JEDNOTNÉ KANALIZACE DN 1000  |  |                          |  |                  |  |
| PŘÍLOHA:   |  | KANALIZAČNÍ ŠACHTA S MONOLITICKÝM DNEM   |  |                          |  |                  |  |
| KRAJ:  |  | STŘEDOČESKÝ KRAJ   |  | ČÁST:                    |  | PŘÍLOHA Č.:      |  |
| DATUM:   |  | 10/2024  |  | D.1.3.4                  |  | 7                |  |
| STUPEŇ:  |  | PDPS   |  |                          |  |                  |  |
| MĚŘÍTKO:   |  |  |  |                          |  |                  |  |
| Č. ZAKÁZKY:  |  | 2024/0137  |  |                          |  |                  |  |