


SCHÉMA ULOŽENÍ PLASTOVÉHO POTRUBÍ

a) V KOMUNIKACI

b) VE VOLNÉM TERÉNU

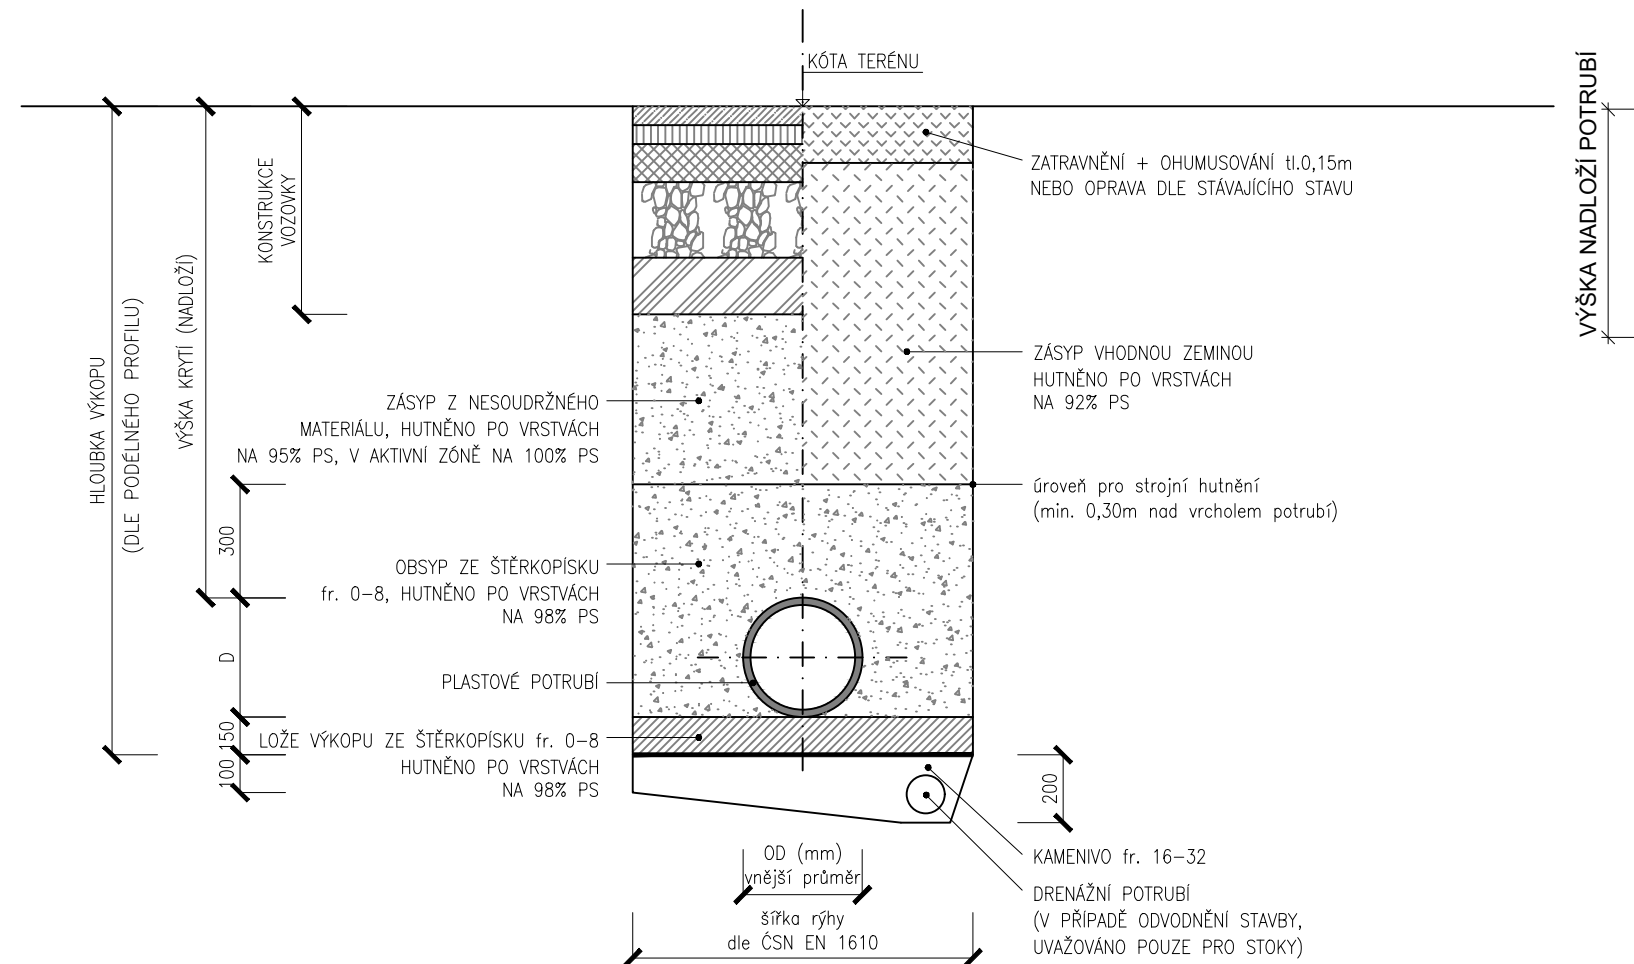

NEJMENŠÍ DOVOLENÉ ŠÍŘKY RÝHY

dle ČSN EN 1610

DN	nejmenší šířka rýhy (OD + x) v m		
	zapažená rýha	nezapažená rýha	
		$\beta > 60^\circ$	$\beta < 60^\circ$
≤ 225	OD + 0,40	OD + 0,40	
>225 až ≤ 350	OD + 0,50	OD + 0,50	OD + 0,40
>350 až ≤ 700	OD + 0,70	OD + 0,70	OD + 0,40
>700 až ≤ 1200	OD + 0,85	OD + 0,85	OD + 0,40
>1200	OD + 1,00	OD + 1,00	OD + 0,40


U údaje OD + x odpovídá $x/2$ nejmenšímu pracovnímu prostoru mezi troubou a stěnou rýhy popř. pažením, kde:

- OD je vnější průměr trouby v m
- β je úhel sklonu stěny nezapažené rýhy, měřený vodorovně k ose

POUŽITÍ PAŽENÍ

svislá rýha bude pažená od hloubky:
1,30m – v zastavěném území
1,50m – v nezastavěném území

ULOŽENÍ POTRUBÍ ŽB DN 1000 S PROVIZORNÍ ZÁKRYTOVOU DESKOU

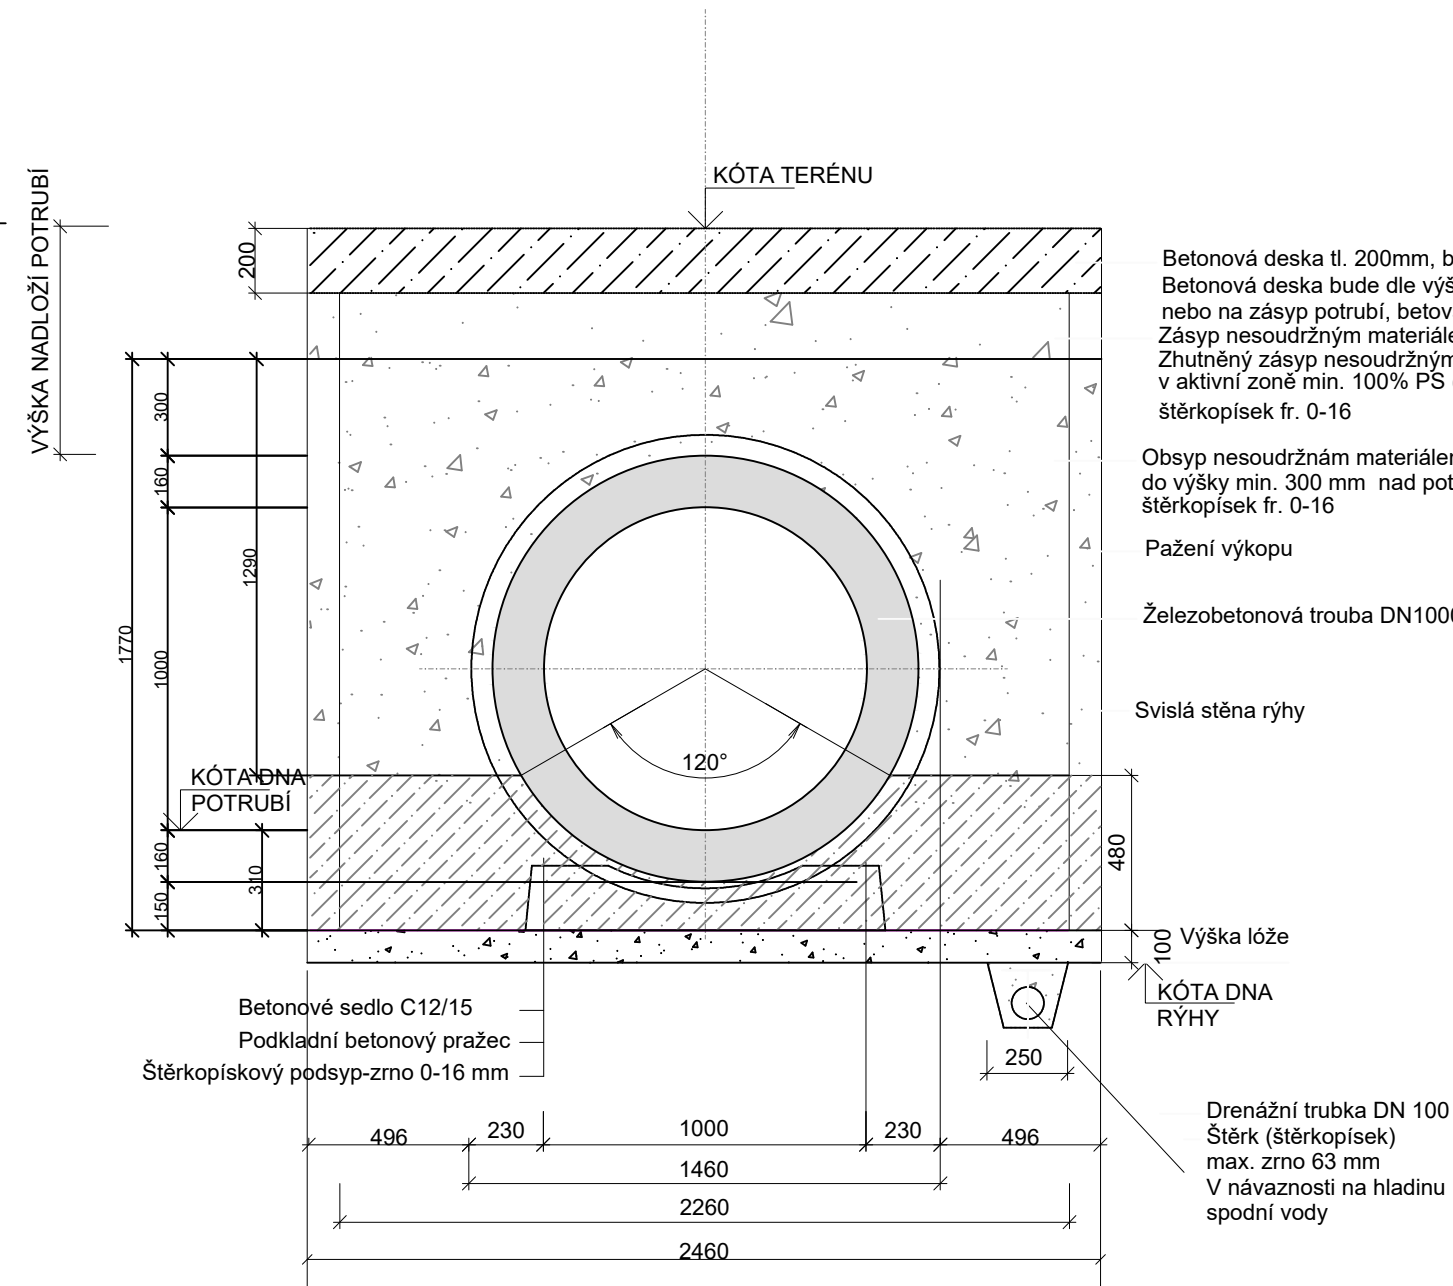

POZN: PŘI VÝSTAVBĚ KOMUNIKACE DOJDE K ODSTRANĚNÍ BETONOVÉ DESKY
NAD ZÁSYPEM RÝHY BUDOU PROVEDENY KONSTRUKČNÍ VRSTVY KOMUNIKACE

<div>STAVEBNÍK:</div> <div><div><div>Město Beroun</div><div>HUSOVO NÁMĚSTÍ 68 266 01 BEROUN IČ: 00233129 DIČ: CZ00233129</div></div><div><div>ZHOTOVITEL:</div><div><div><div>AFRY CZ s.r.o.</div><div>MAGISTRŮ 1275/13 140 00 PRAHA 4 tel.: +420 277 005 500 www.afry.cz</div></div></div></div></div>				
<div>HLAVNÍ INŽENÝR PROJEKTU:</div> <div><div>ING. LUKÁŠ SZABÓ</div><div></div></div>	<div>ZODPOVĚDNÝ PROJEKTANT:</div> <div><div>- Ing. JOSEF HAJAŠ</div><div></div></div>	<div>VYPRACOVAL:</div> <div><div>ING. KATEŘINA KOSTINCOVÁ</div><div></div></div>	<div>KONTROLOVAL:</div> <div><div>Ing. JOSEF HAJAŠ</div><div></div></div>	
<div>NÁZEV PROJEKTU:</div> <div>LOKALITA TIBA BEROUN - POZEMNÍ KOMUNIKACE</div>				
<div>ČÁST:</div>	<div>VODOHOSPODÁŘSKÉ OBJEKTY</div>			
<div>STAVEBNÍ OBJEKT:</div>	<div>SO 304 PŘELOŽKA JEDNOTNÉ KANALIZACE DN 1000</div>			
<div>PŘÍLOHA:</div>	<div>VZOROVÉ ULOŽENÍ POTRUBÍ</div>			
<div>KRAJ:</div>	<div>STŘEDOČESKÝ KRAJ</div>	<div>ČÁST:</div>	<div>PŘÍLOHA Č.:</div>	<div>ČÍSLO PARE:</div>
<div>DATUM:</div>	<div>10/2024</div>	<div>D.1.3.4</div>	<div>4</div>	
<div>STUPEŇ:</div>	<div>PDPS</div>			
<div>MĚŘÍTKO:</div>				
<div>Č. ZAKÁZKY:</div>	<div>2024/0137</div>			