


VZOROVÉ NAPOJENÍ PŘÍPOJEK UV NA PŘELOŽKU DN1000 ŽB

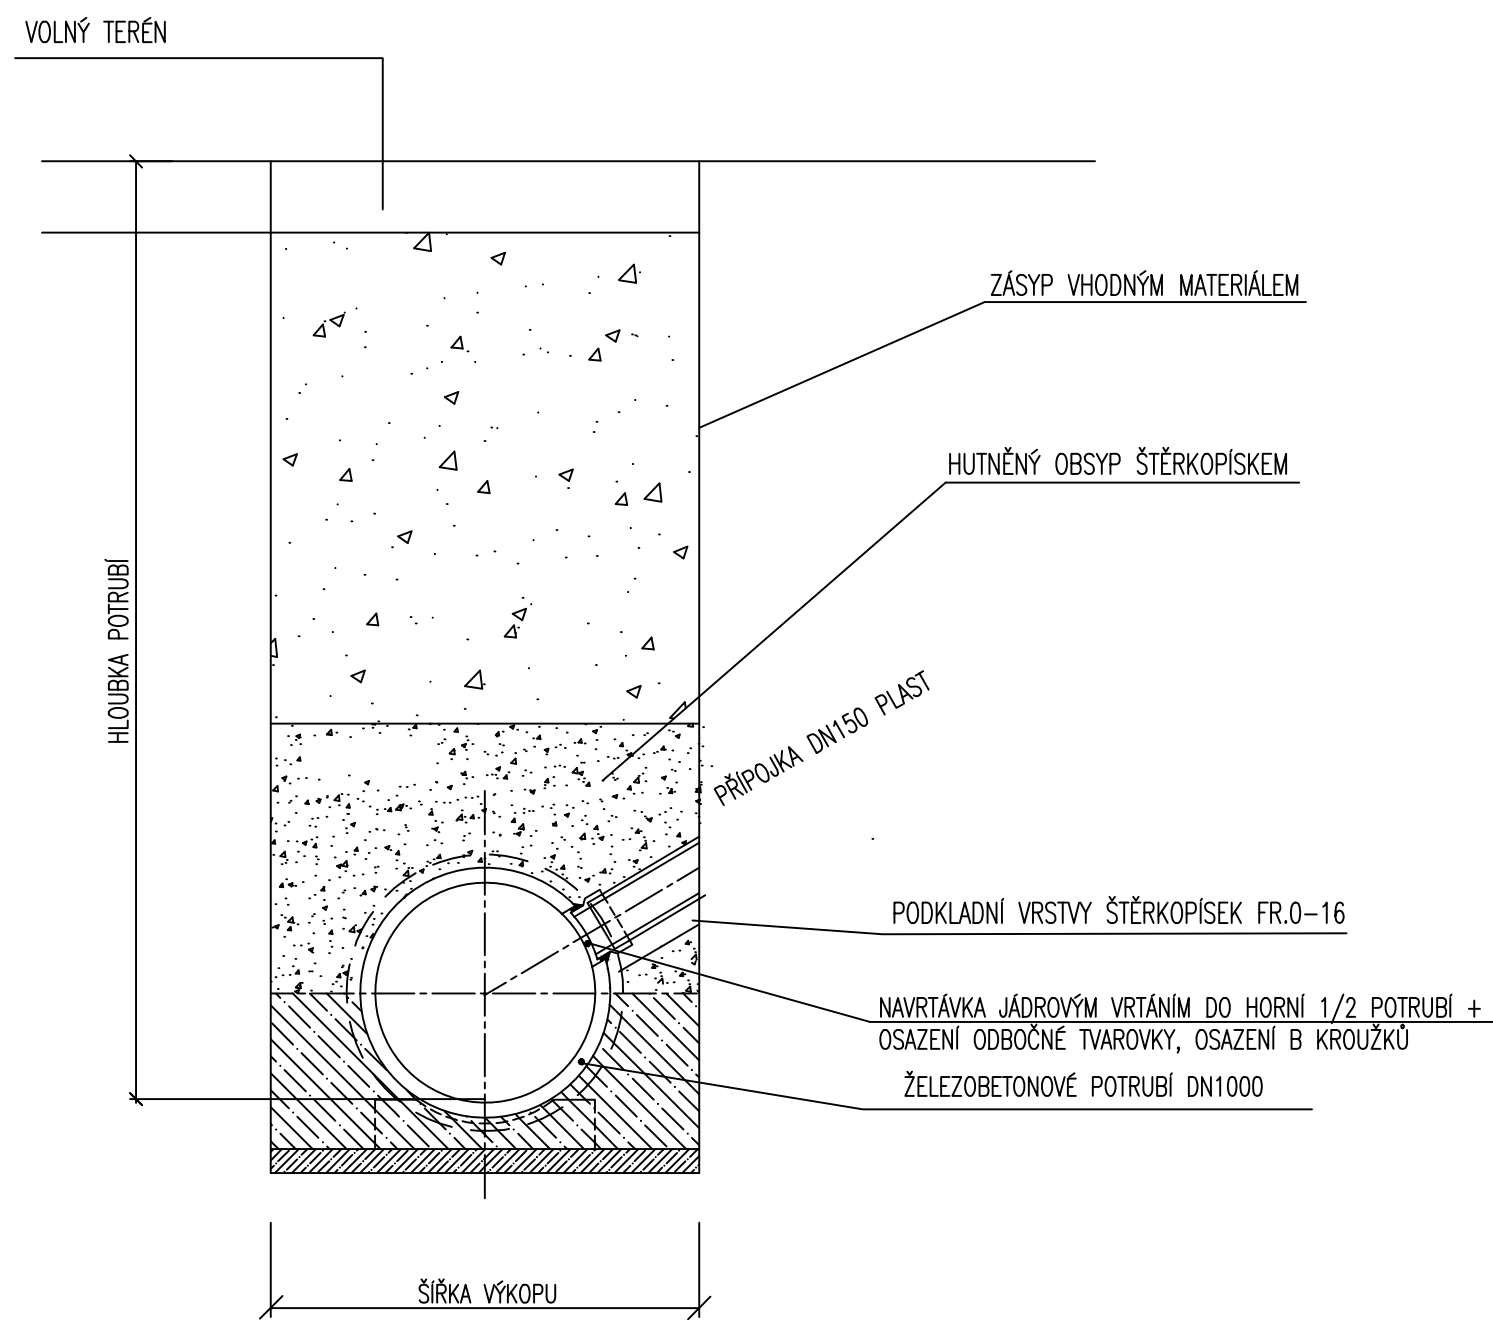

SOUŘADNICOVÝ S-JTSK, VÝŠKOVÝ SYSTÉM Bpv

STAVEBNÍK:  Město Beroun HUSOVO NÁMĚSTÍ 68 266 01 BEROUN IČ: 00233129 DIČ: CZ00233129		ZHOTOVITEL:  AFRY CZ s.r.o. MAGISTRŮ 1275/13 140 00 PRAHA 4 tel.: +420 277 005 500 www.afry.cz		
HLAVNÍ INŽENÝR PROJEKTU:  ING. LUKÁŠ SZABÓ	ZODPOVĚDNÝ PROJEKTANT:  - Ing. JOSEF HAJAŠ	VYPRACOVAL:  ING. KATEŘINA KOSTINCOVÁ	KONTROLOVAL:  Ing. JOSEF HAJAŠ	
NÁZEV PROJEKTU: <b>LOKALITA TIBA BEROUN - POZEMNÍ KOMUNIKACE</b>				
ČÁST:	VODOHOSPODÁŘSKÉ OBJEKTY			
STAVEBNÍ OBJEKT:	SO 304 PŘELOŽKA JEDNOTNÉ KANALIZACE DN 1000			
PŘÍLOHA:	VZOROVÉ NAPOJENÍ NA KANALIZACI			
KRAJ:	STŘEDOČESKÝ KRAJ	ČÁST:	PŘÍLOHA Č.:	ČÍSLO PARE:
DATUM:	10/2024	<b>D.1.3.4</b>	<b>6</b>	
STUPEŇ:	PDPS			
MĚŘÍTKO:				
Č. ZAKÁZKY:	2024/0137			