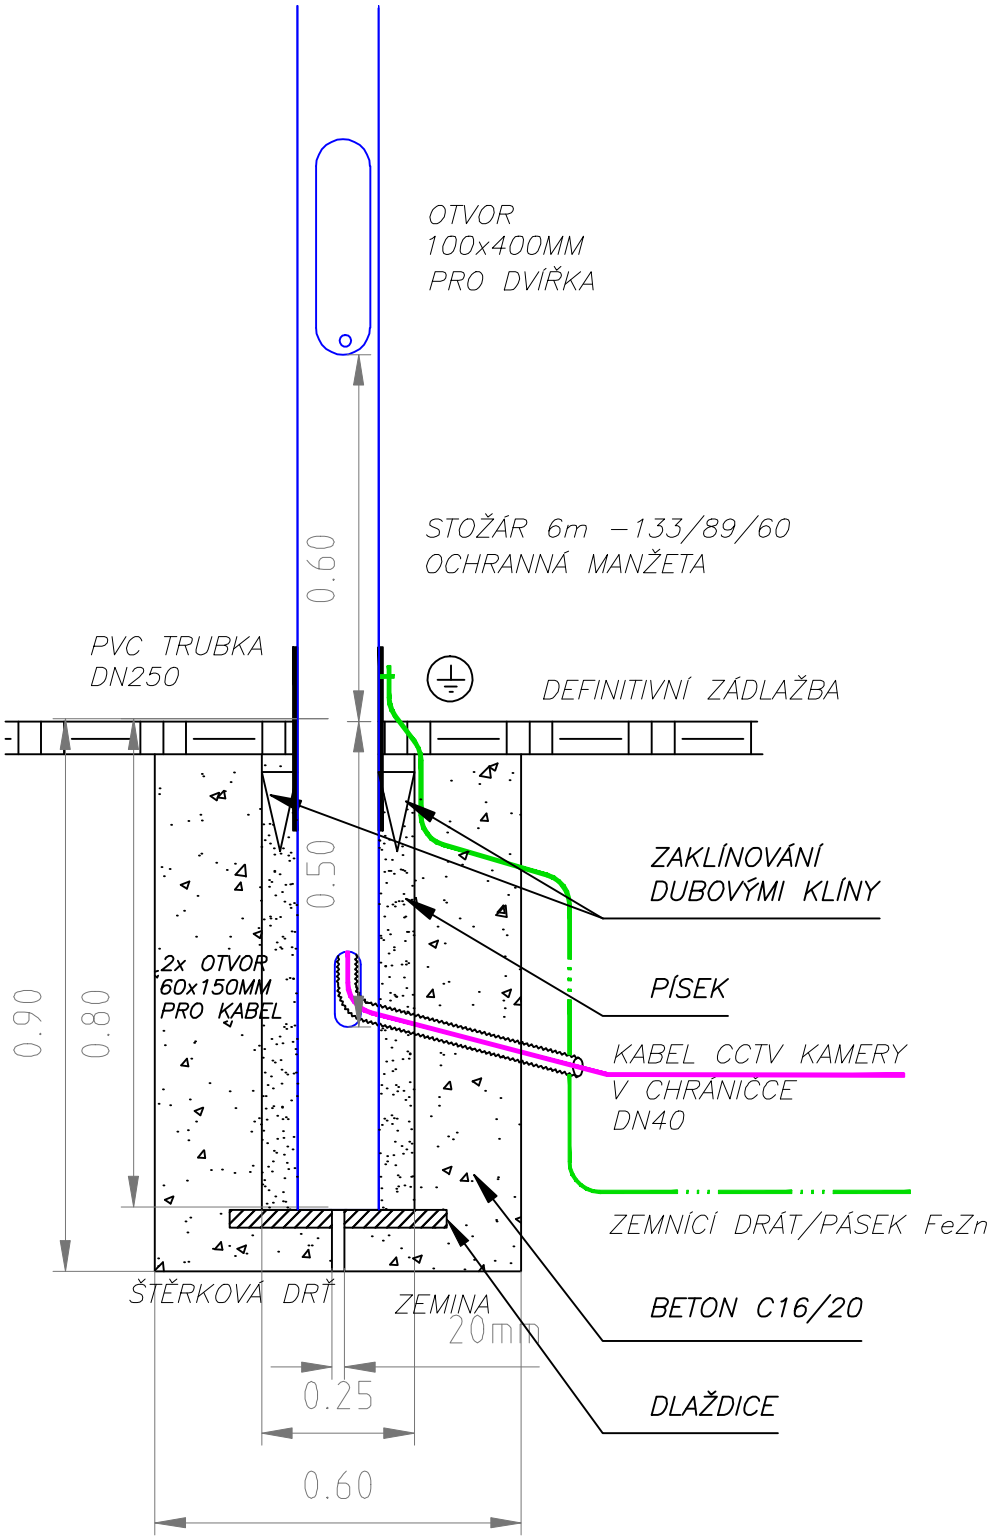

INVESTOR: město Beroun Husovo náměstí 68, 266 01 Beroun; IČO: 00233129			PROJEKTANT: **Jiří TOMAN-Projektim** **STRAČENSKÁ 614, ŠTĚTÍ 411 08** **IČ: 627 74 271**
PROJEKTANT ČÁSTI	VYPRACOVAL	KONTROLA	HIP
J. TOMAN	J. TOMAN	ING.ARCH. V.DROBNÝ	ING.ARCH. V.DROBNÝ

AKCE 2.ZŠ MODERNIZACE SPORTOVIŠŤ BEROUN IO–01 – AREÁLOVÉ OSVĚTLENÍ	DOKUMENTACE: DPS MĚŘÍTKO: – DATUM: 11/2024
OBSAH PŘÍLOHY ŘEZ OSAZENÍ STOŽÁRU PRO CCTV KAMERU	ČÍSLO KOPIE ČÍSLO PŘÍLOHY: IO–01.5

DOKUMENTACI LZE UŽÍVAT POUZE VE SMYSLU PŘÍSLUŠNÉ SMLOUVY O DÍLO. VÝKRES, ČI JEHO ČÁST, MŮŽE BÝT KOPÍROVÁN NEBO JINÝM ZPŮSOBEM ROZŠIŘOVÁN POUZE PO PŘEDCHOZÍM SOUHLASU