


Označení šachty

Schema napojení

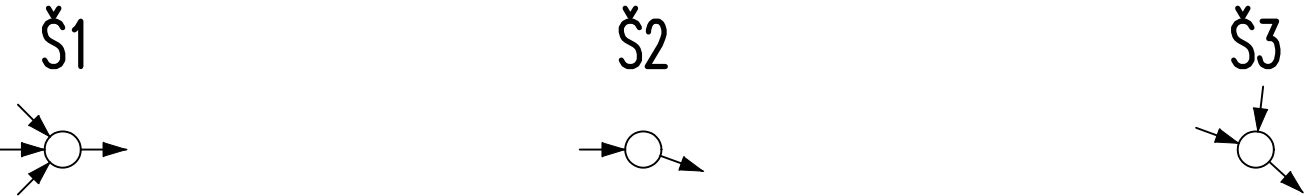

Podélný profil

M 1:250, 1:100


Hloubka uložení

Kóta dna potrubí

Kóta upraveného terénu

SR 221.000

STANIČENÍ ( m, km )

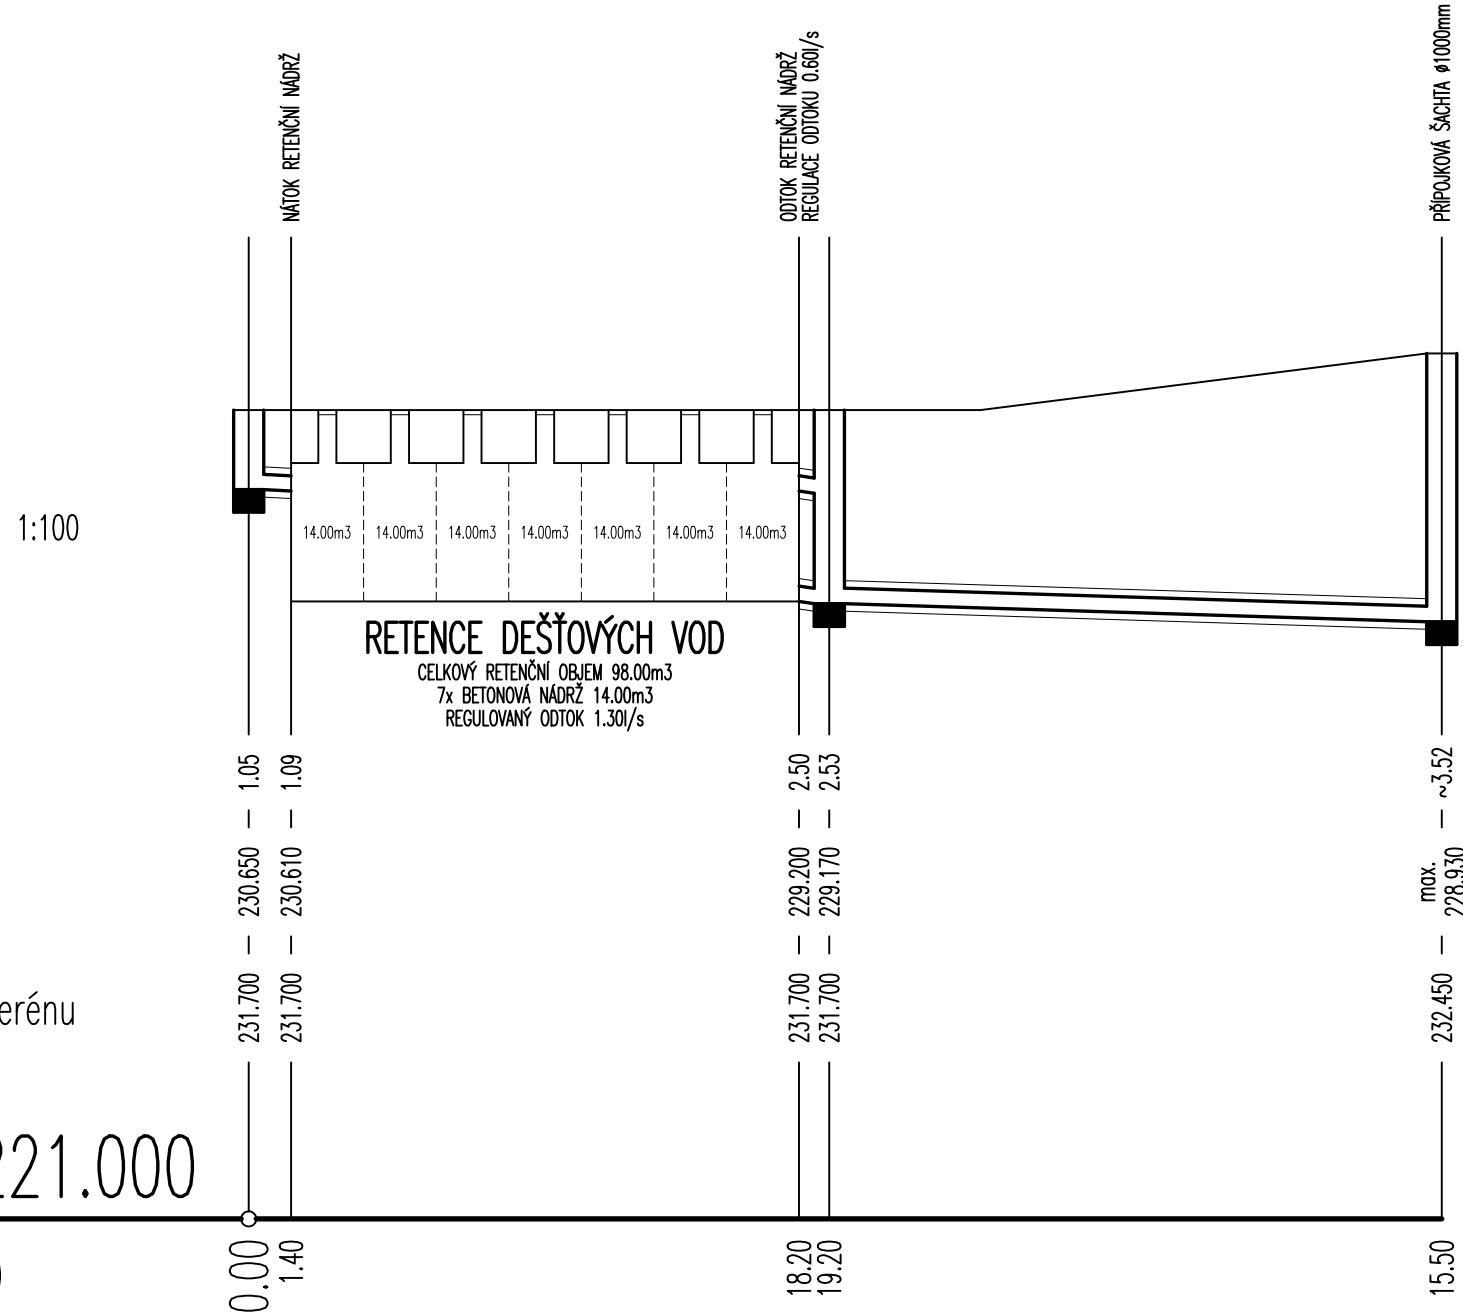

MATERIÁL, DÉLKA ( m )	RETENCE DEŠŤOVÝCH VOD	KG 160	7.90
SPÁD, DÉLKA ( m )	7x BETONOVÁ NÁDRŽ 14.00m³	30.00%	7.90
	PŘÍLOŽNÉ PAŽENÍ		
KG 200 1.40	30.00% 1.40	KG 200 1.00	30.00% 1.00

## UPOZORNĚNÍ

PŘED ZAHÁJENÍM VÝKOPOVÝCH PRACÍ JE NUTNÉ POŽÁDAT VŠECHNY SPRÁVCE PODZEMNÍCH SÍTÍ V TRASE POTRUBÍ O VYTÝČENÍ TĚCH SÍTÍ, KTERÉ SPRAVUJÍ. BEZ TOHOTO VYTÝČENÍ JSOU TRASY STÁVAJÍCÍCH SÍTÍ POUZE ORIENTAČNÍ !!

- SOUŘADNÝ SYSTÉM JTSK
- VÝŠKOVÝ SYSTÉM BpV

INVESTOR: město Beroun Husovo náměstí 68, 266 01 Beroun; IČO: 00233129				PROJEKTANT: <div></div> ING. ZDENĚK SADÍLEK K ROKLÍM 292, 252 62 HOROMĚŘICE tel.: 602 179 181, e-mail: go.direct@volny.cz	
PROJEKTANT ČÁSTI	VYPRACOVAL	KONTROLA		ING. ARCH. V. DROBNÝ 	
ING. Z. SADÍLEK	ING. Z. SADÍLEK	ING. Z. SADÍLEK			
AKCE <b>2.ZŠ MODERNIZACE SPORTOVIŠŤ BEROUN</b> <b>10-02 – RETENCE DEŠŤOVÝCH VOD</b>				DOKUMENTACE	DPS
				MĚŘÍTKO	1:250/1:100
				DATUM	11/2024
OBSAH PŘÍLOHY <b>PODÉLNÝ PROFIL</b>				ČÍSLO KOPIE	ČÍSLO PŘÍLOHY <b>10-02.03</b>
DOKUMENTACI LZE UŽÍVAT POUZE VE SMYSLU PŘÍSLUŠNÉ SMLOUVY O DÍLO. VÝKRES, ČI JEHO ČÁST, MŮŽE BÝT KOPIROVÁN NEBO JINÝM ZPŮSOBEM ROZŠÍŘOVÁN POUZE PO PŘEDCHOZÍM SOUHLASU					