




INVESTOR: město Beroun Husovo náměstí 68, 266 01 Beroun; IČO: 00233129				PROJEKTANT: <b>SPORTOVNÍ PROJEKTY</b> SPOL.S R.O. SOKOLOVSKÁ 87/95 PRAHA 8 IČO: 27 06 06 59	
PROJEKTANT ČÁSTI	VYPRACOVAL	KONTROLA	HIP		
D. DUCHÁČ	D. DUCHÁČ	ING.ARCH. V.DROBNÝ	ING.ARCH. V.DROBNÝ		
AKCE 2.ZŠ MODERNIZACE SPORTOVIŠŤ BEROUN SO-04-D.1.1 – ZPEVNĚNÉ PLOCHY				DOKUMENTACE	DPS
				MĚŘÍTKO	1:200
				DATUM	11/2024
OBSAH PŘÍLOHY  DETAILY				ČÍSLO KOPIE	ČÍSLO PŘÍLOHY SO-04 D.1.1.2.2
DOKUMENTACI LZE UŽÍVAT POUZE VE SMYSLU PŘÍSLUŠNÉ SMLOUVY O DÍLO. VÝKRES, ČI JEHO ČÁST, MŮŽE BÝT KOPIROVÁN NEBO JINÝM ZPŮSOBEM ROZŠÍŘOVÁN POUZE PO PŘEDCHOZÍM SOUHLASU					

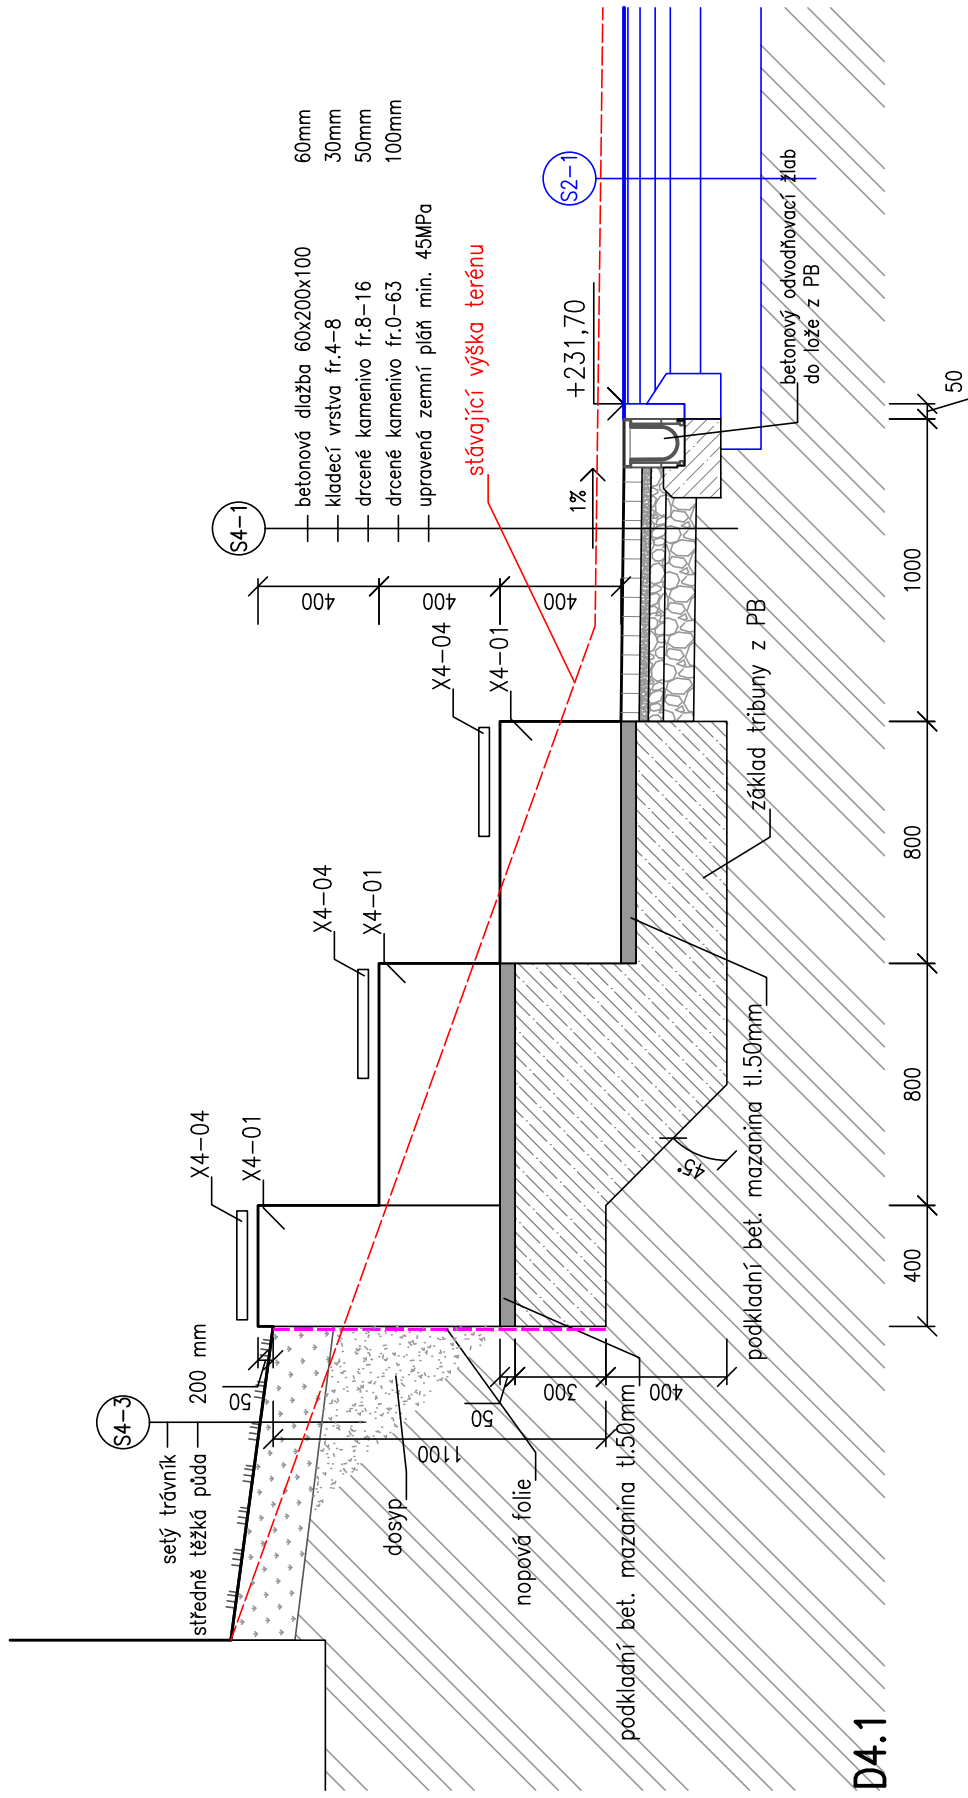


D4.1

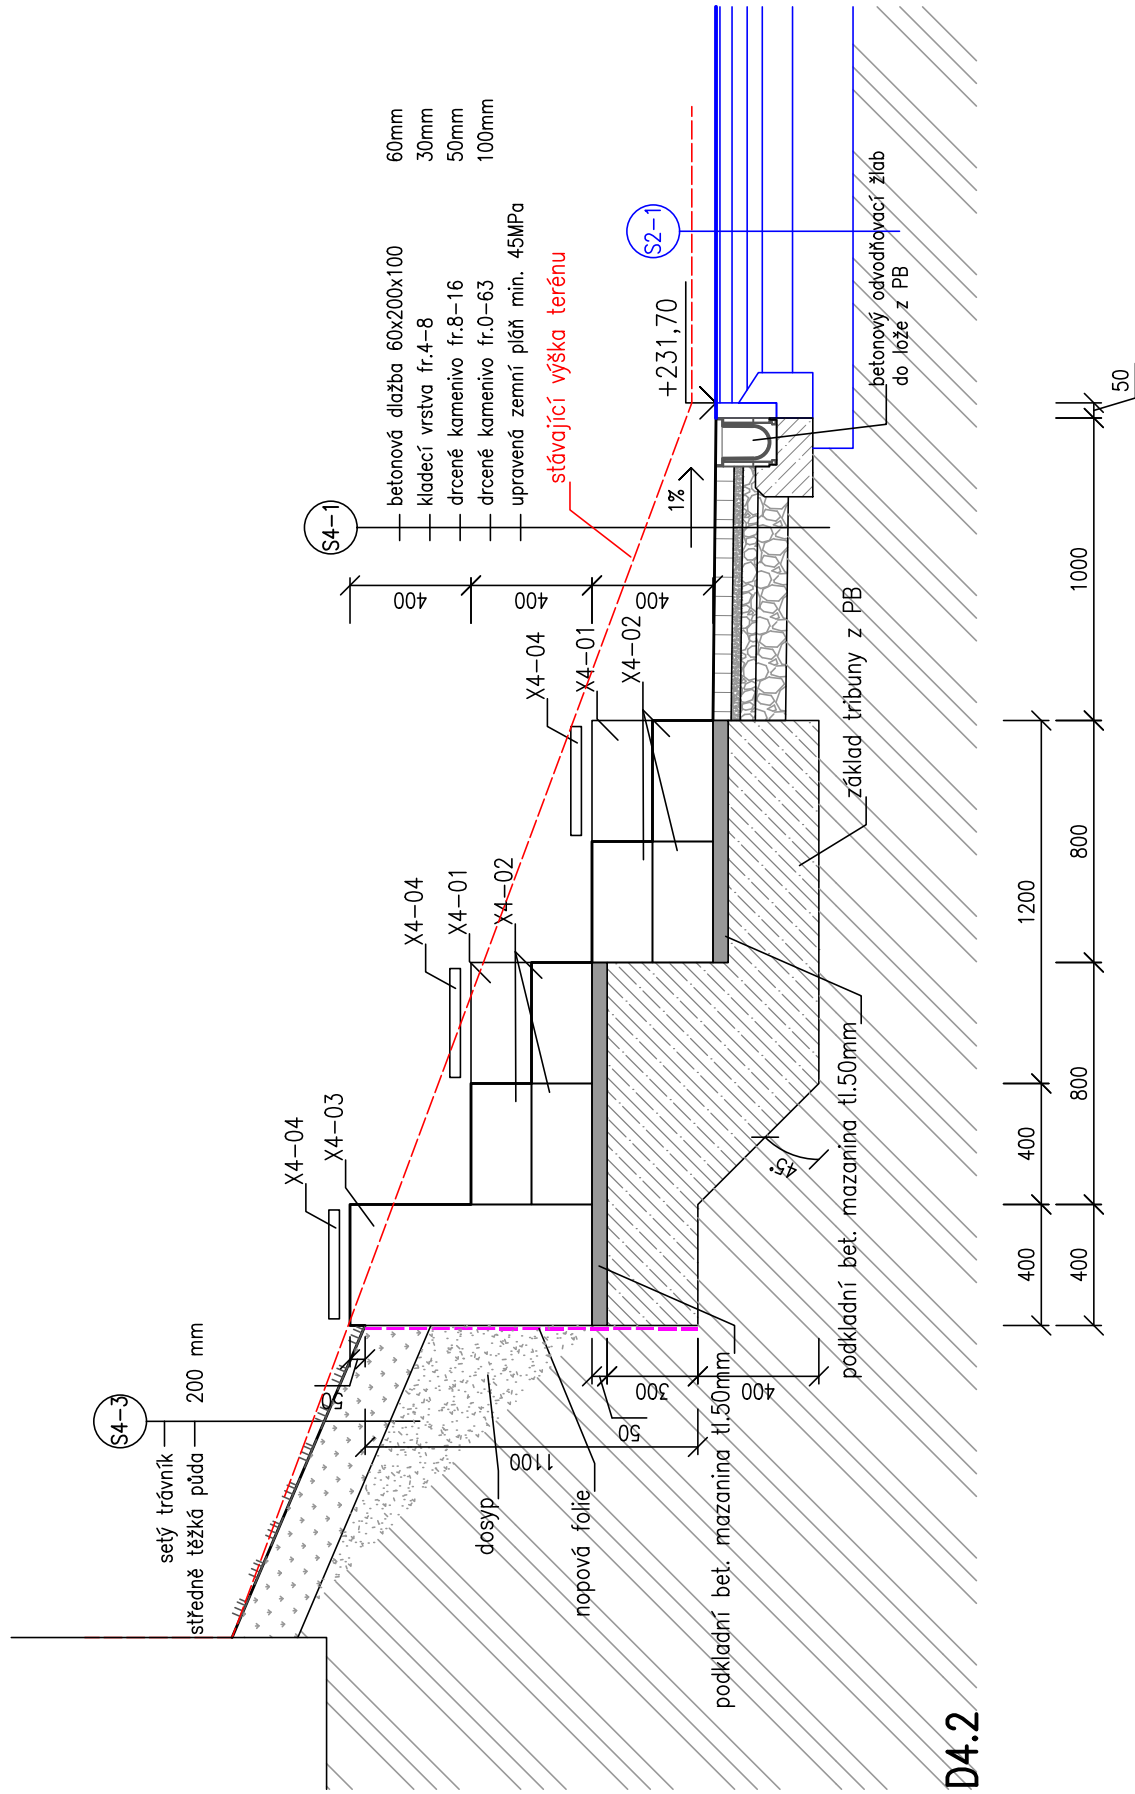

D4.2

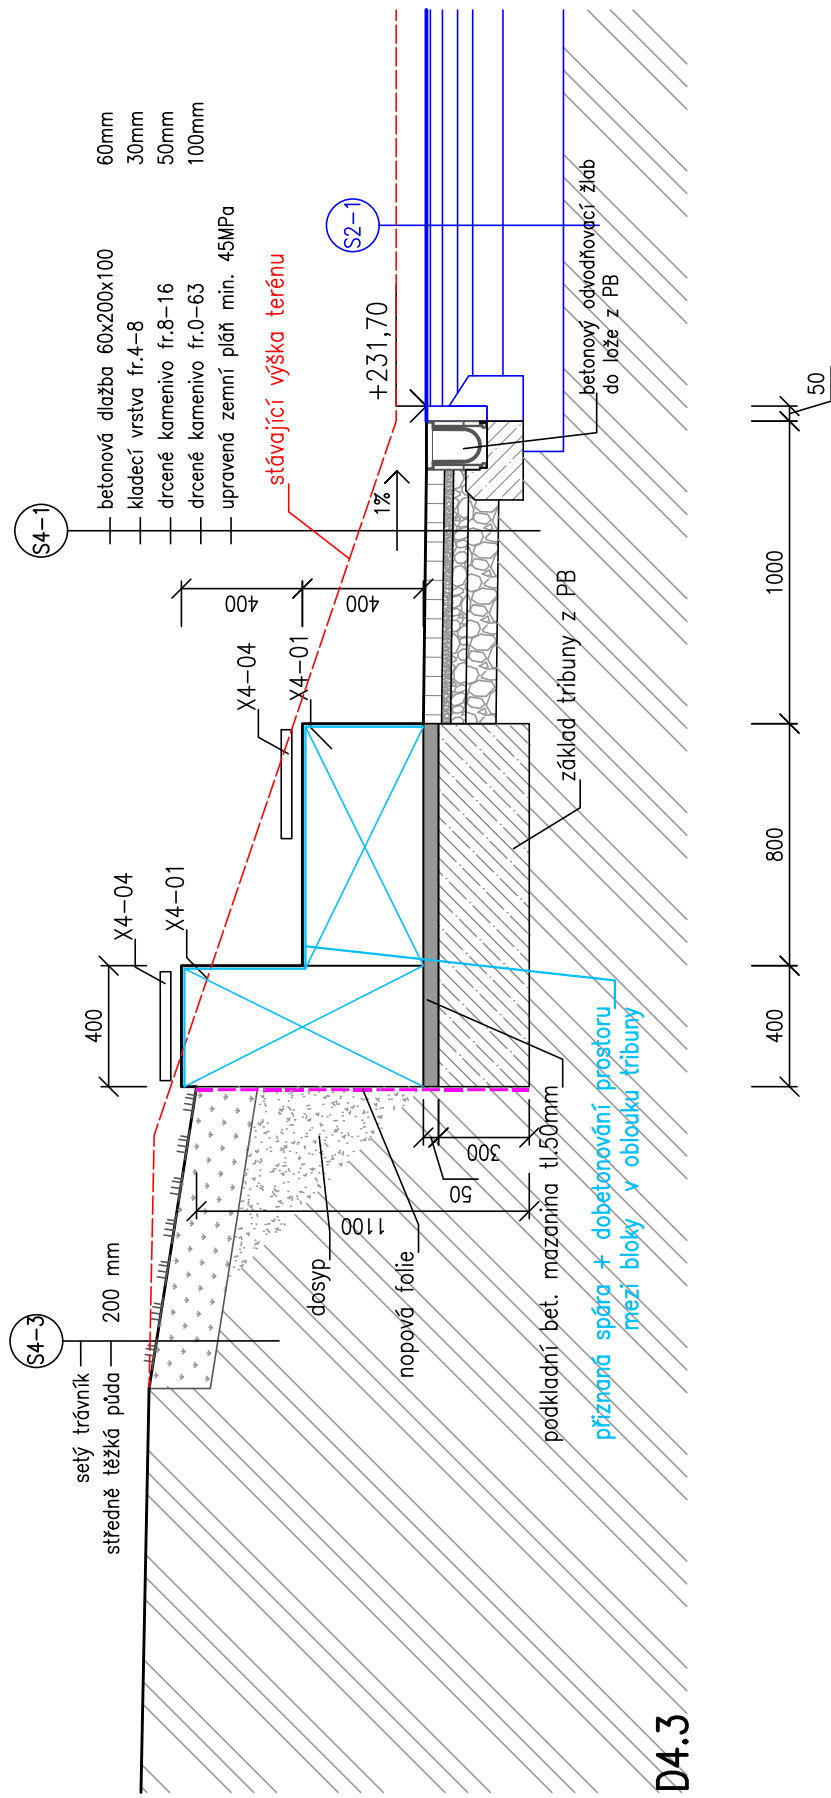

D4.3

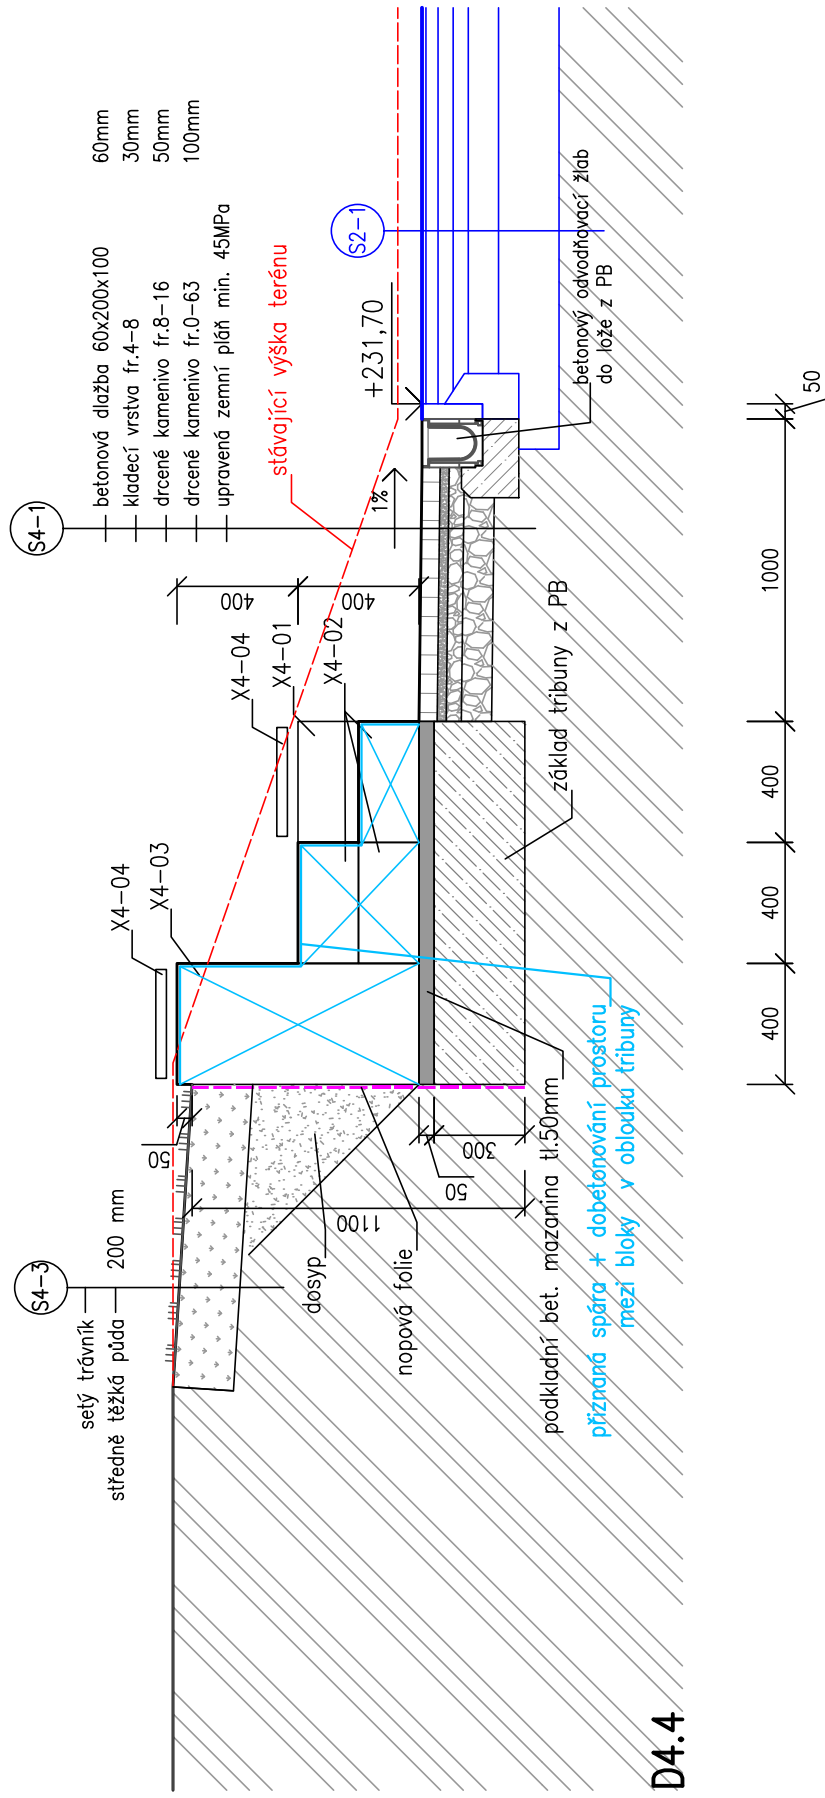

D4.4

