

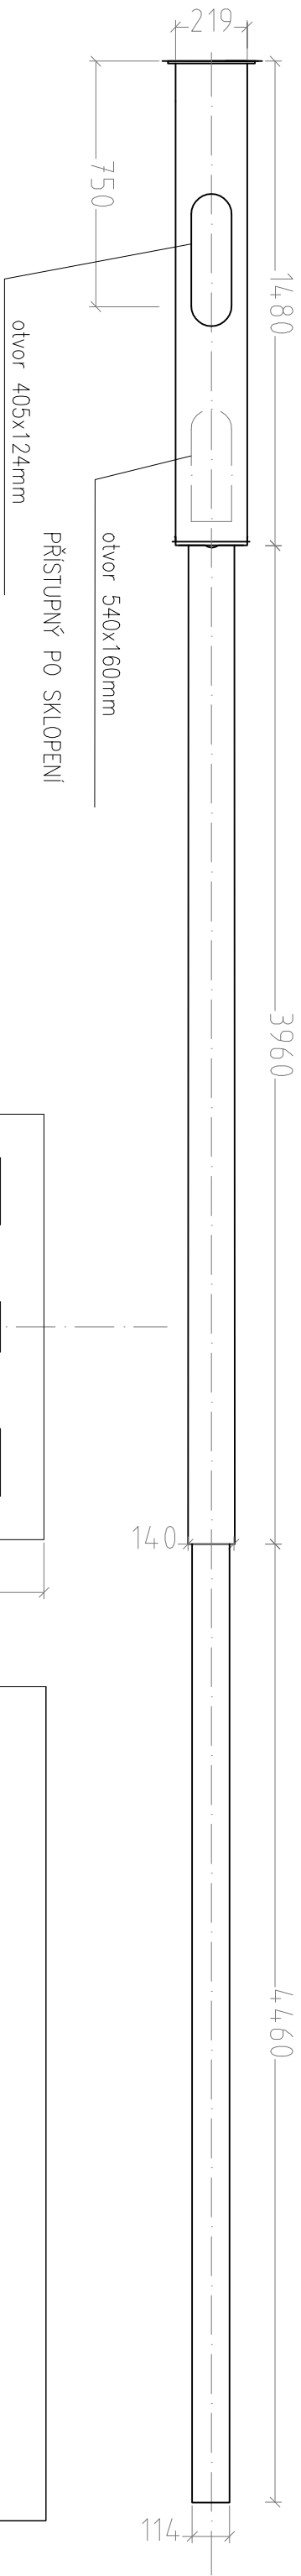



SKLÁPĚCÍ STOŽÁR – 10m NA PŘÍRUBU
STOŽÁRY JSOU ŽÁROVĚ ZINKOVANÝ DLE EN1461

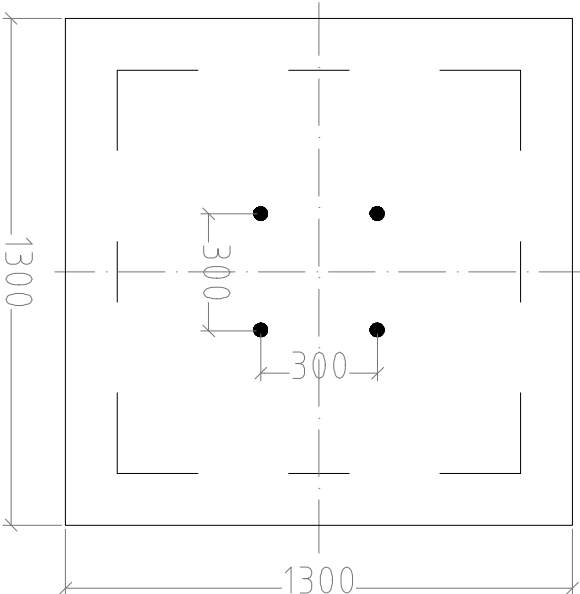

ZÁKLAD PRO STOŽÁR

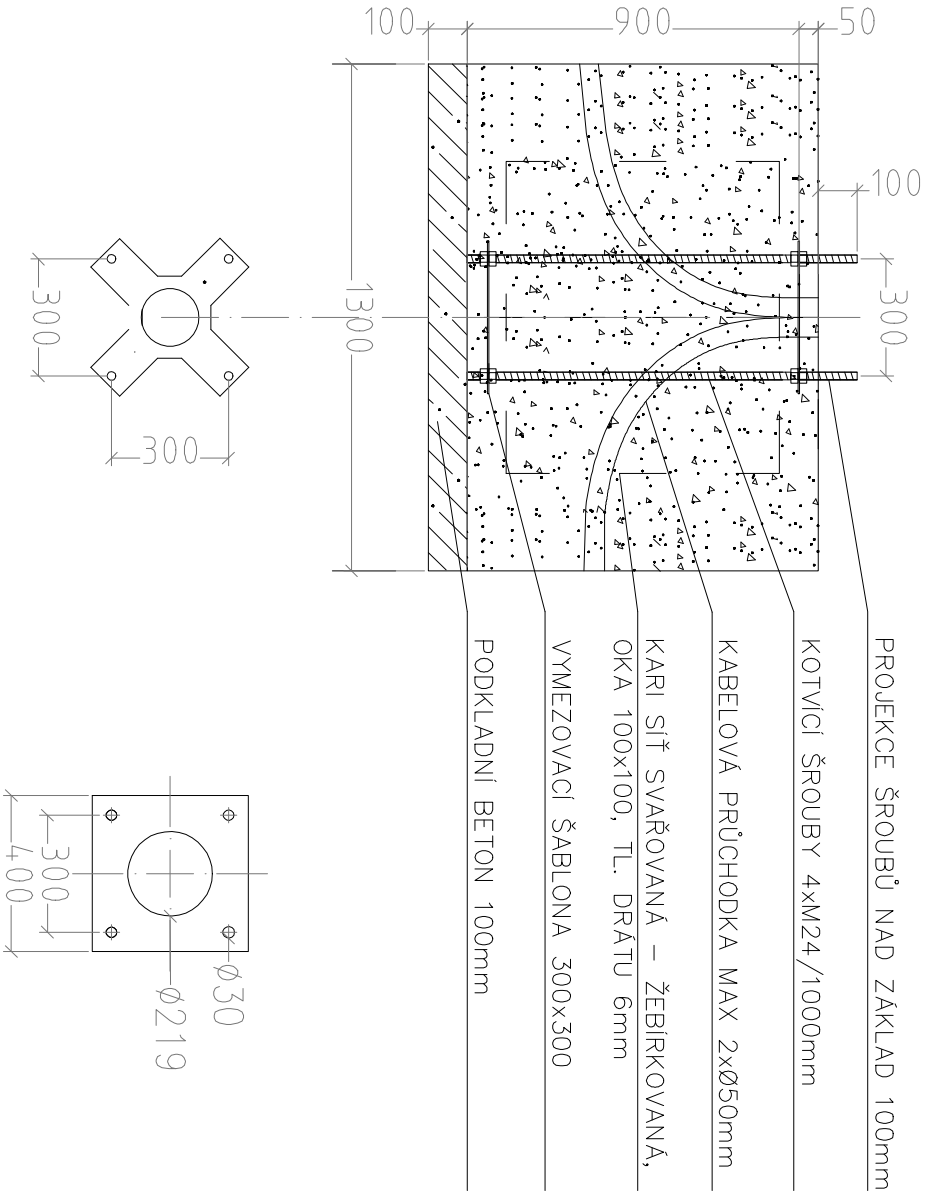

ZÁKLADOVÉ PATKY STOŽÁRŮ
JSOU PROVÁDĚNÝ Z BETONU C16/20

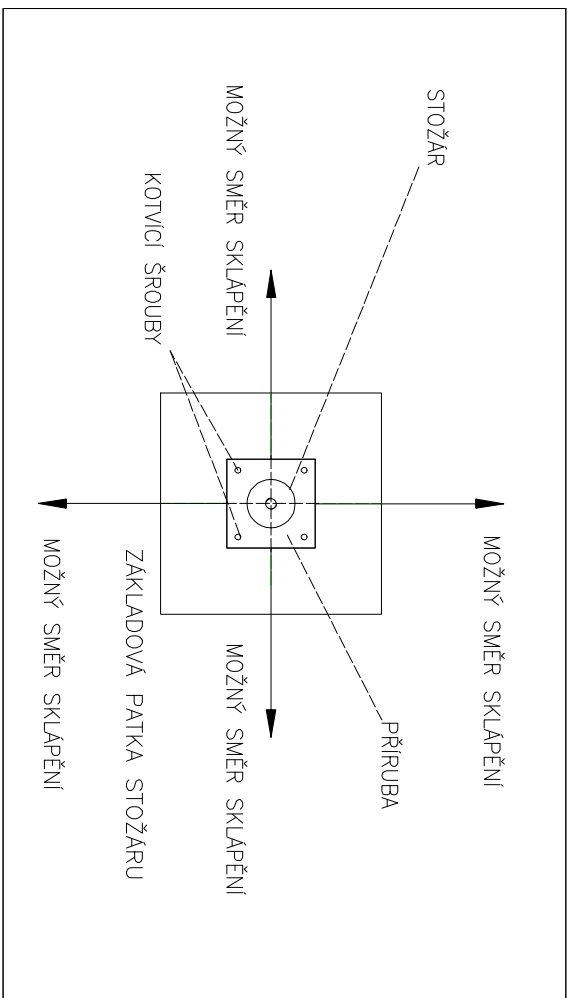

INVESTOR: město Beroun Husovo náměstí 68, 266 01 Beroun; IČO: 00233129				PROJEKTANT: Jiří TOMAN-Projekt STRAČENSKÁ 614, ŠTĚPÍ 411 08 IČ: 627 74 271	
PROJEKTANT ČÁSTI	VYPRACOVAL	KONTROLA	HIP		
J. TOMAN	J. TOMAN	ING.ARCH. V.DROBNÝ	ING.ARCH. V.DROBNÝ		
AKCE				DOKUMENTACE	DPS
2.ZŠ MODERNIZACE SPORTOVIŠŤ BEROUN				MĚŘÍTKO	–
				DATUM	11/2024
10-01 – AREÁLOVÉ OSVĚTLENÍ					
OBSAH PŘÍLOH				ČÍSLO KOPIE	ČÍSLO PŘÍLOHY
ŘEZ A DETAIL UKOTVENÍ OSVĚTLOVACÍCH STOŽÁRŮ					10-01.3
DOKUMENTACI LZE UŽÍVAT POUZE VE SMYSLU PŘÍSLUŠNÉ SMLOUVY O DÍLO. VÝKRES, Ů JEHO ČÁSTI, MŮŽE BÝT KOPÍROVÁN NEBO JINÝM ZPŮSOBEM ROZŠÍŘOVÁN POUZE PO PŘEDCHOZÍM SOUHLASU					