



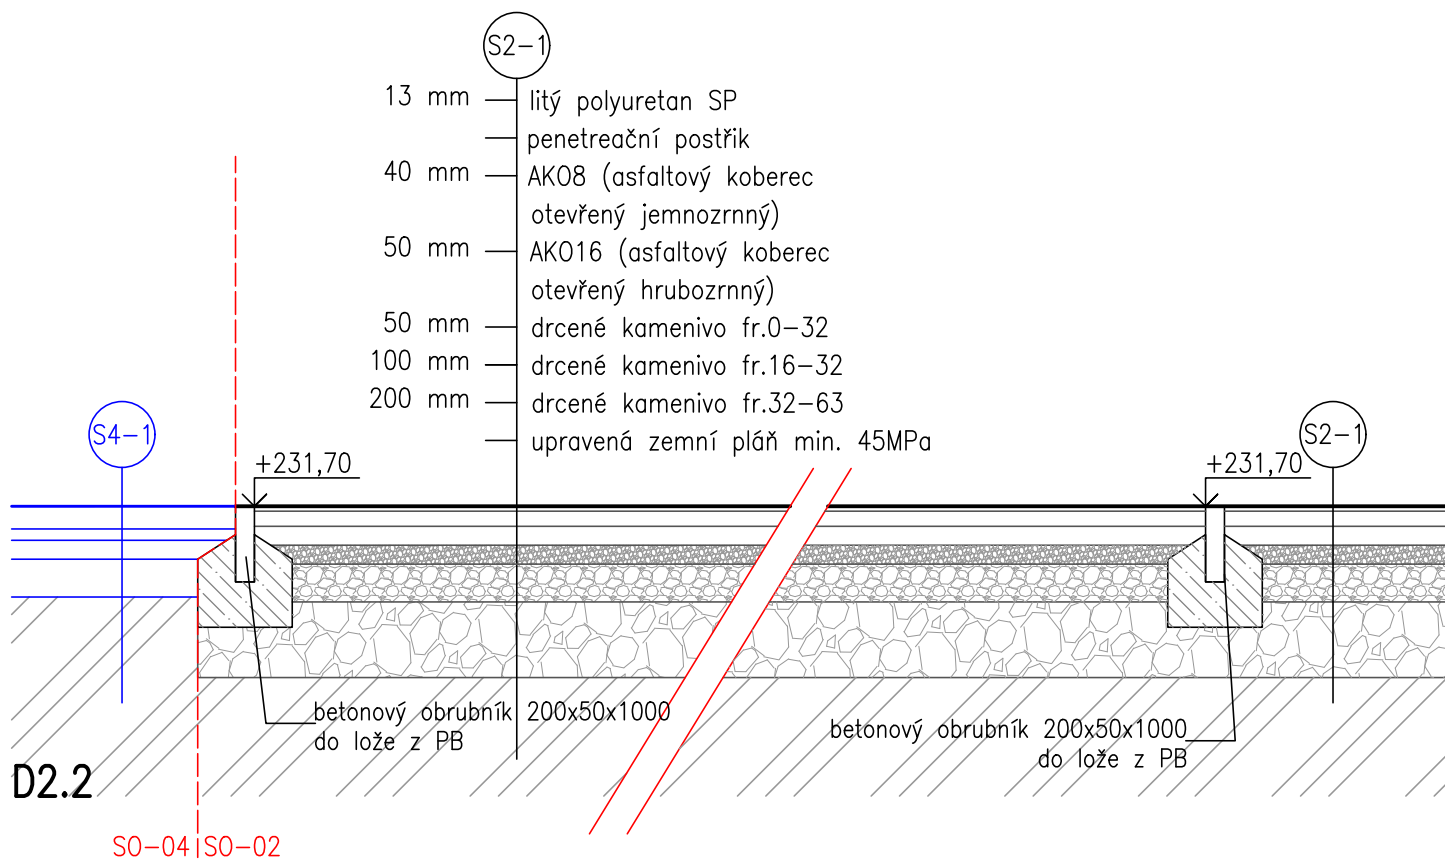
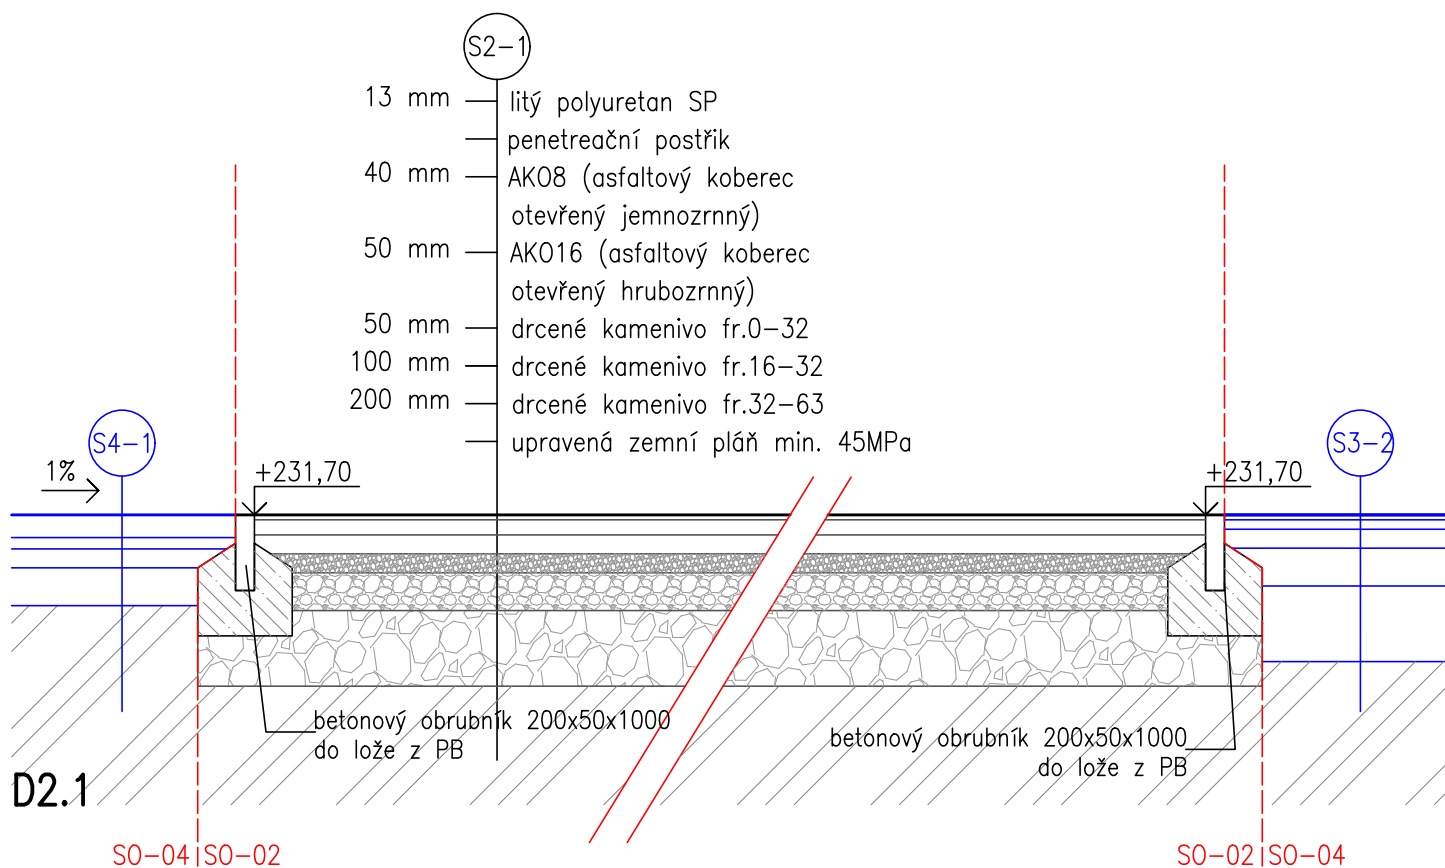
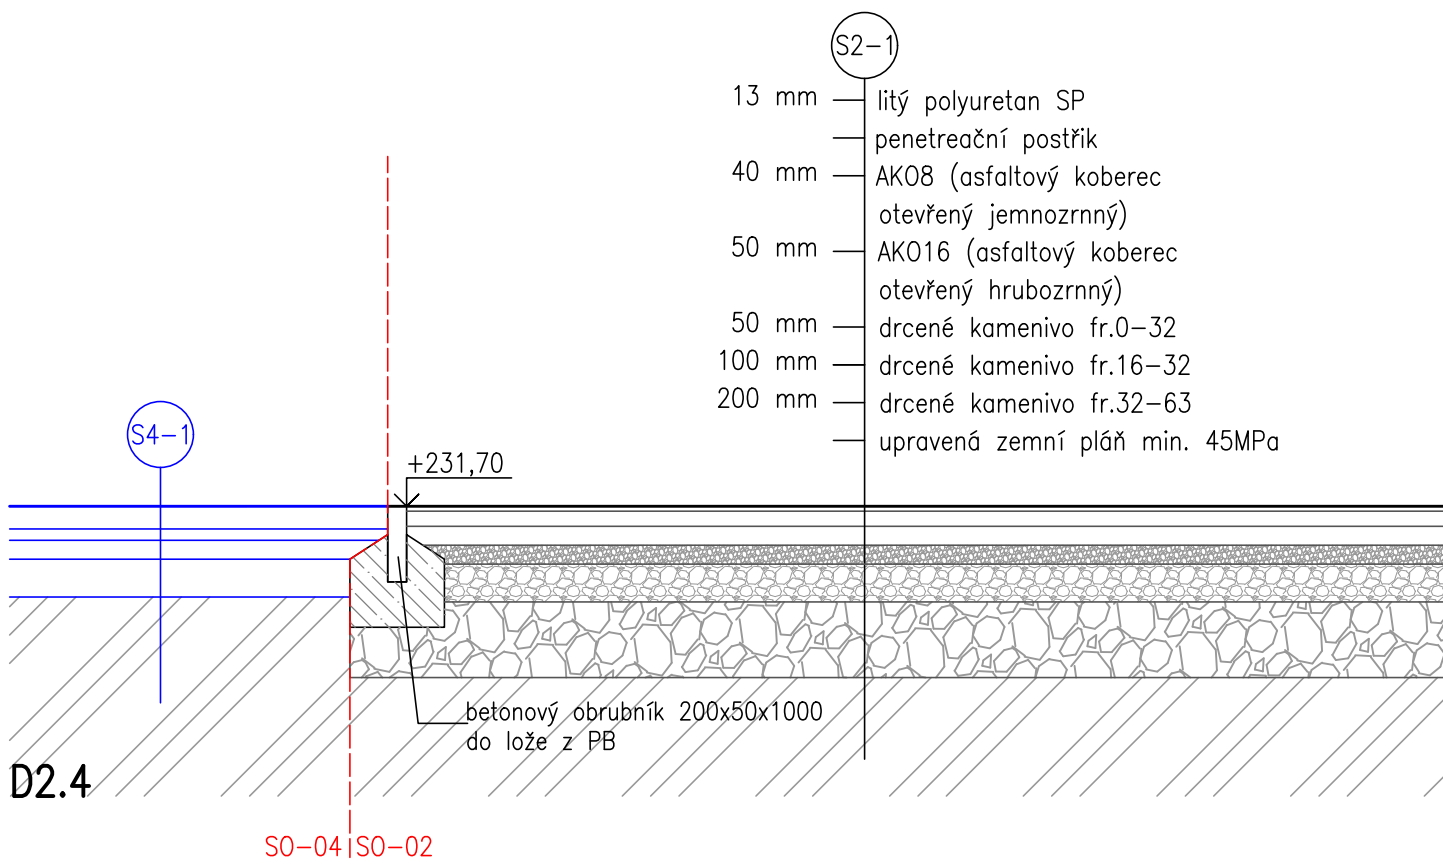



INVESTOR: město Beroun Husovo náměstí 68, 266 01 Beroun; IČO: 00233129				PROJEKTANT: SPORTOVNÍ PROJEKTY SPOL.S R.O. SOKOLOVSKÁ 87/95 PRAHA 8 IČO: 27 06 06 59	
PROJEKTANT ČÁSTI	VYPRACOVAL	KONTROLA	HIP		
D. DUCHÁČ	D. DUCHÁČ	ING.ARCH. V.DROBNÝ	ING.ARCH. V.DROBNÝ		
AKCE 2.ZŠ MODERNIZACE SPORTOVIŠŤ BEROUN SO-02-D.1.1-ATLETICKÝ OVÁL, ATLETICKÉ SEKTORY				DOKUMENTACE	DPS
				MĚŘÍTKO	1:20/1:50
				DATUM	11/2024
OBSAH PŘÍLOHY DETAILY				ČÍSLO KOPIE	ČÍSLO PŘÍLOHY SO-02 D.1.1.2.4
DOKUMENTACI LZE UŽÍVAT POUZE VE SMYSLU PŘÍSLUŠNÉ SMLOUVY O DÍLO. VÝKRES, ČI JEHO ČÁST, MŮŽE BÝT KOPIROVÁN NEBO JINÝM ZPŮSOBEM ROZŠÍŘOVÁN POUZE PO PŘEDCHOZÍM SOUHLASU					

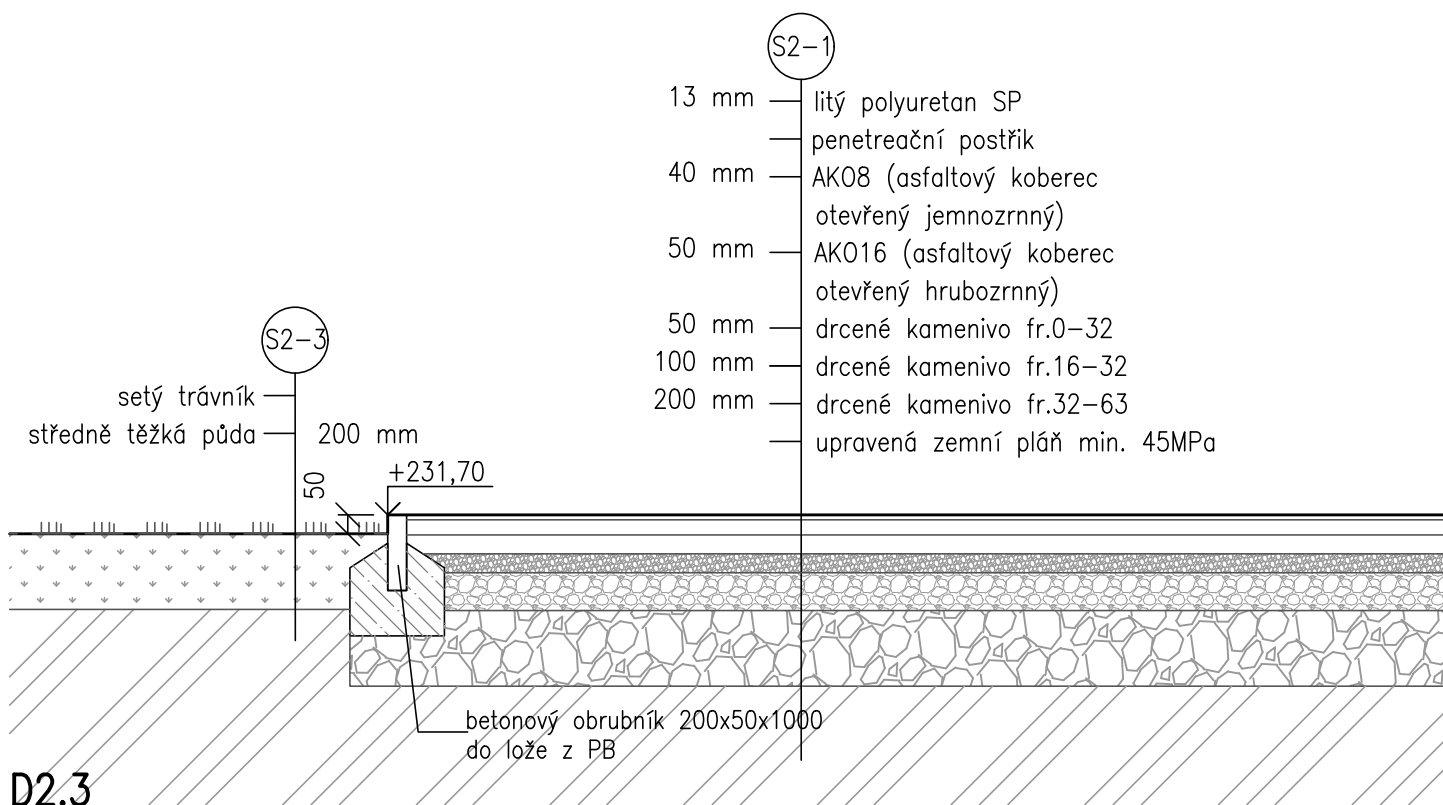

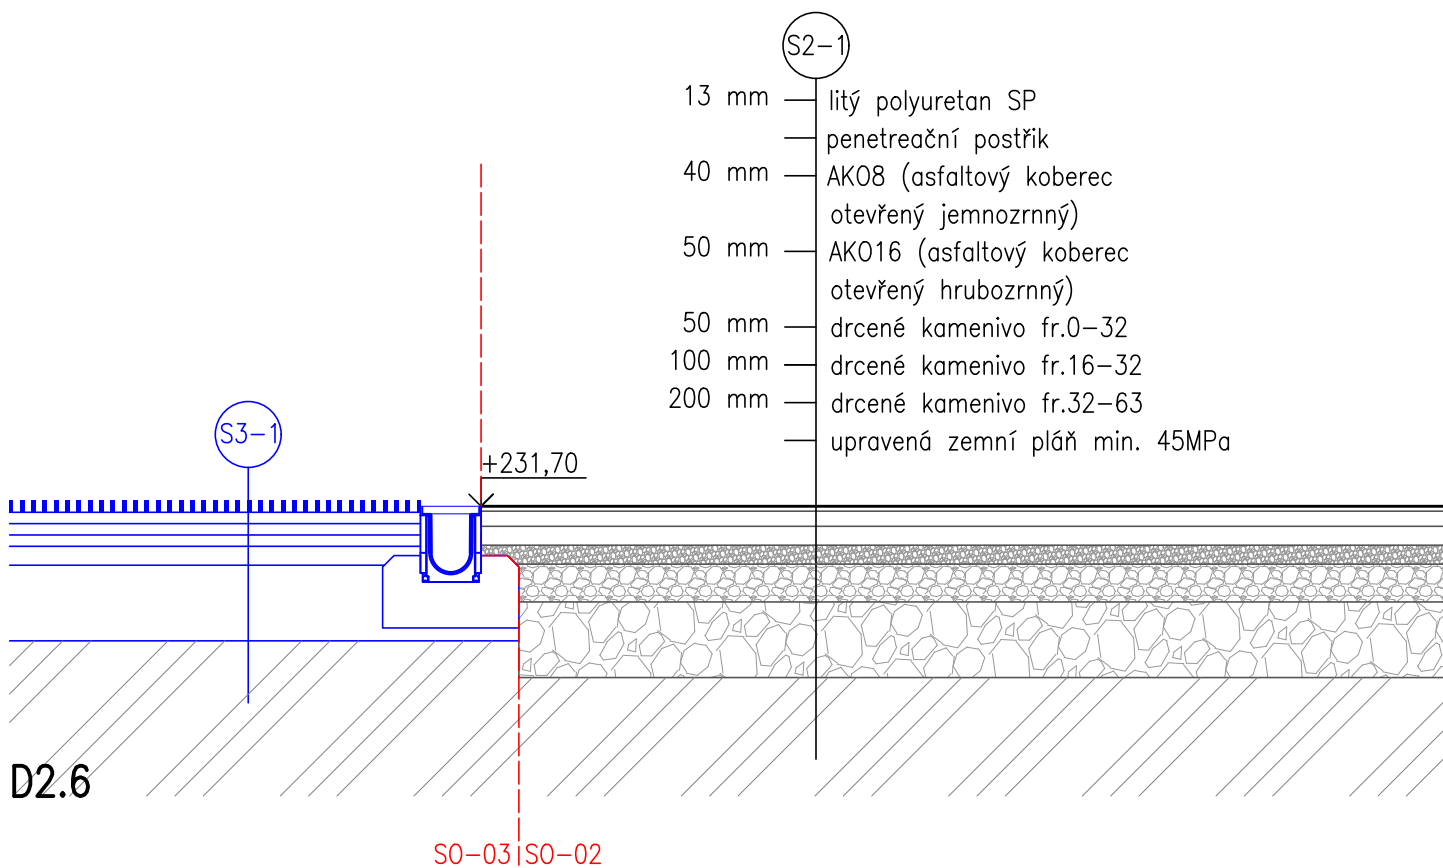

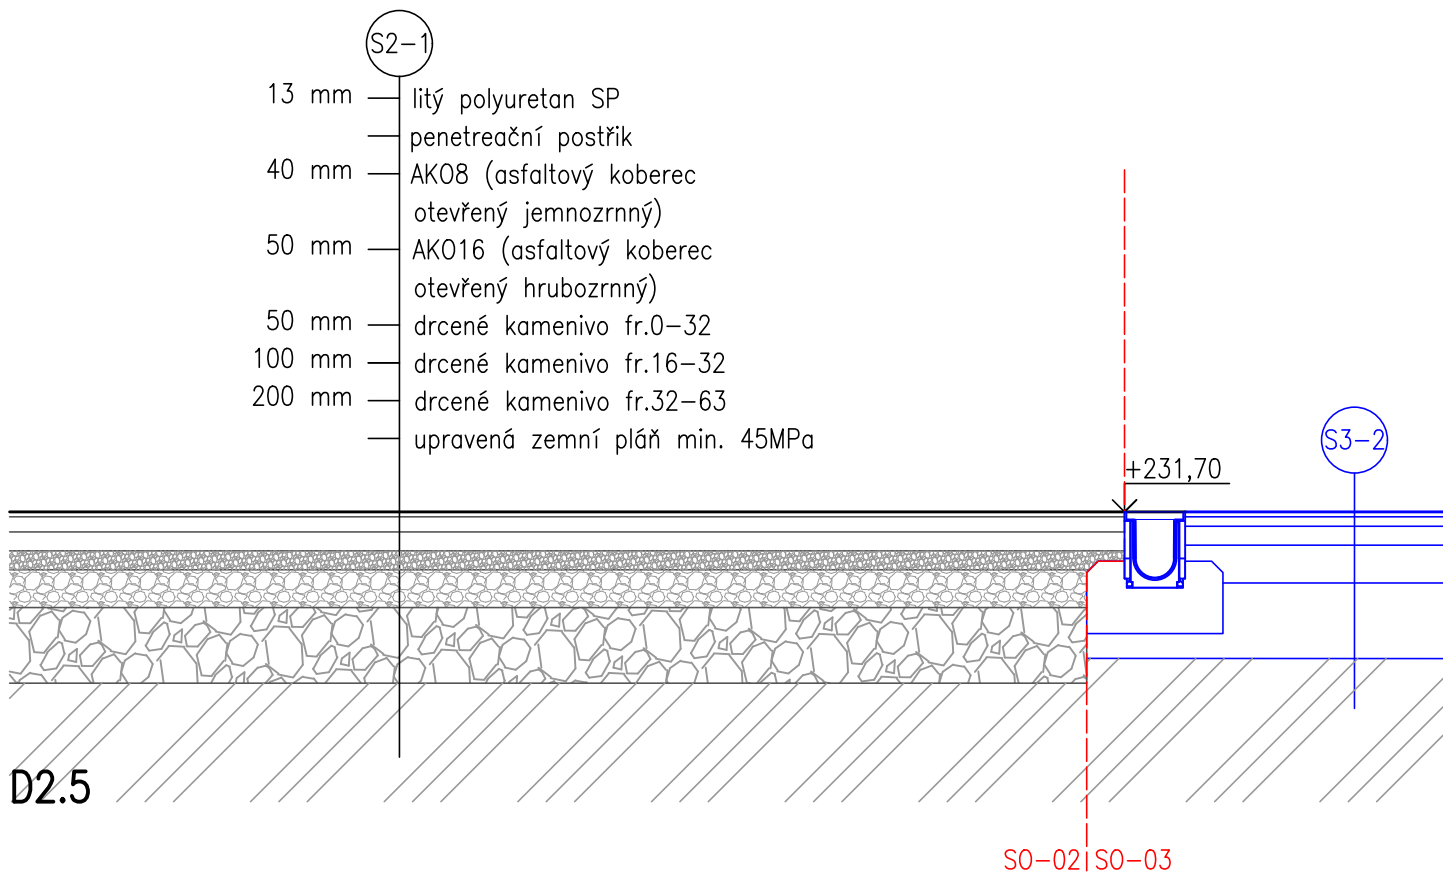

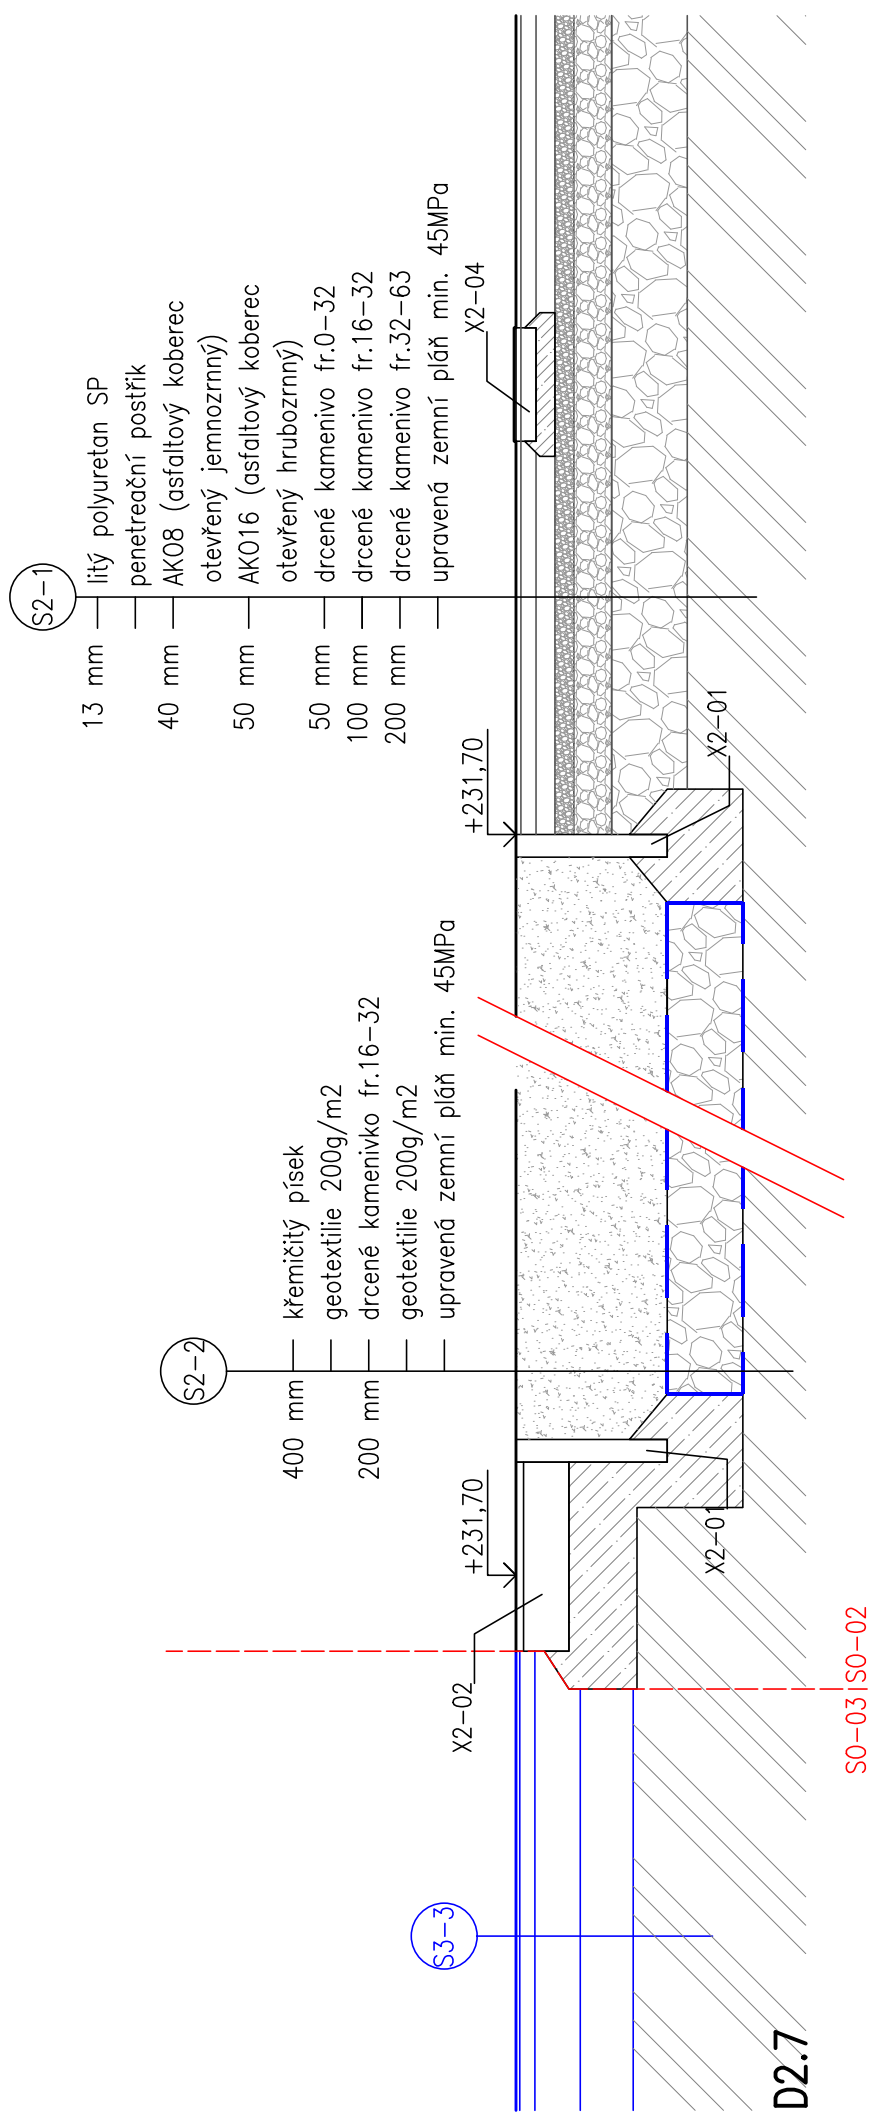

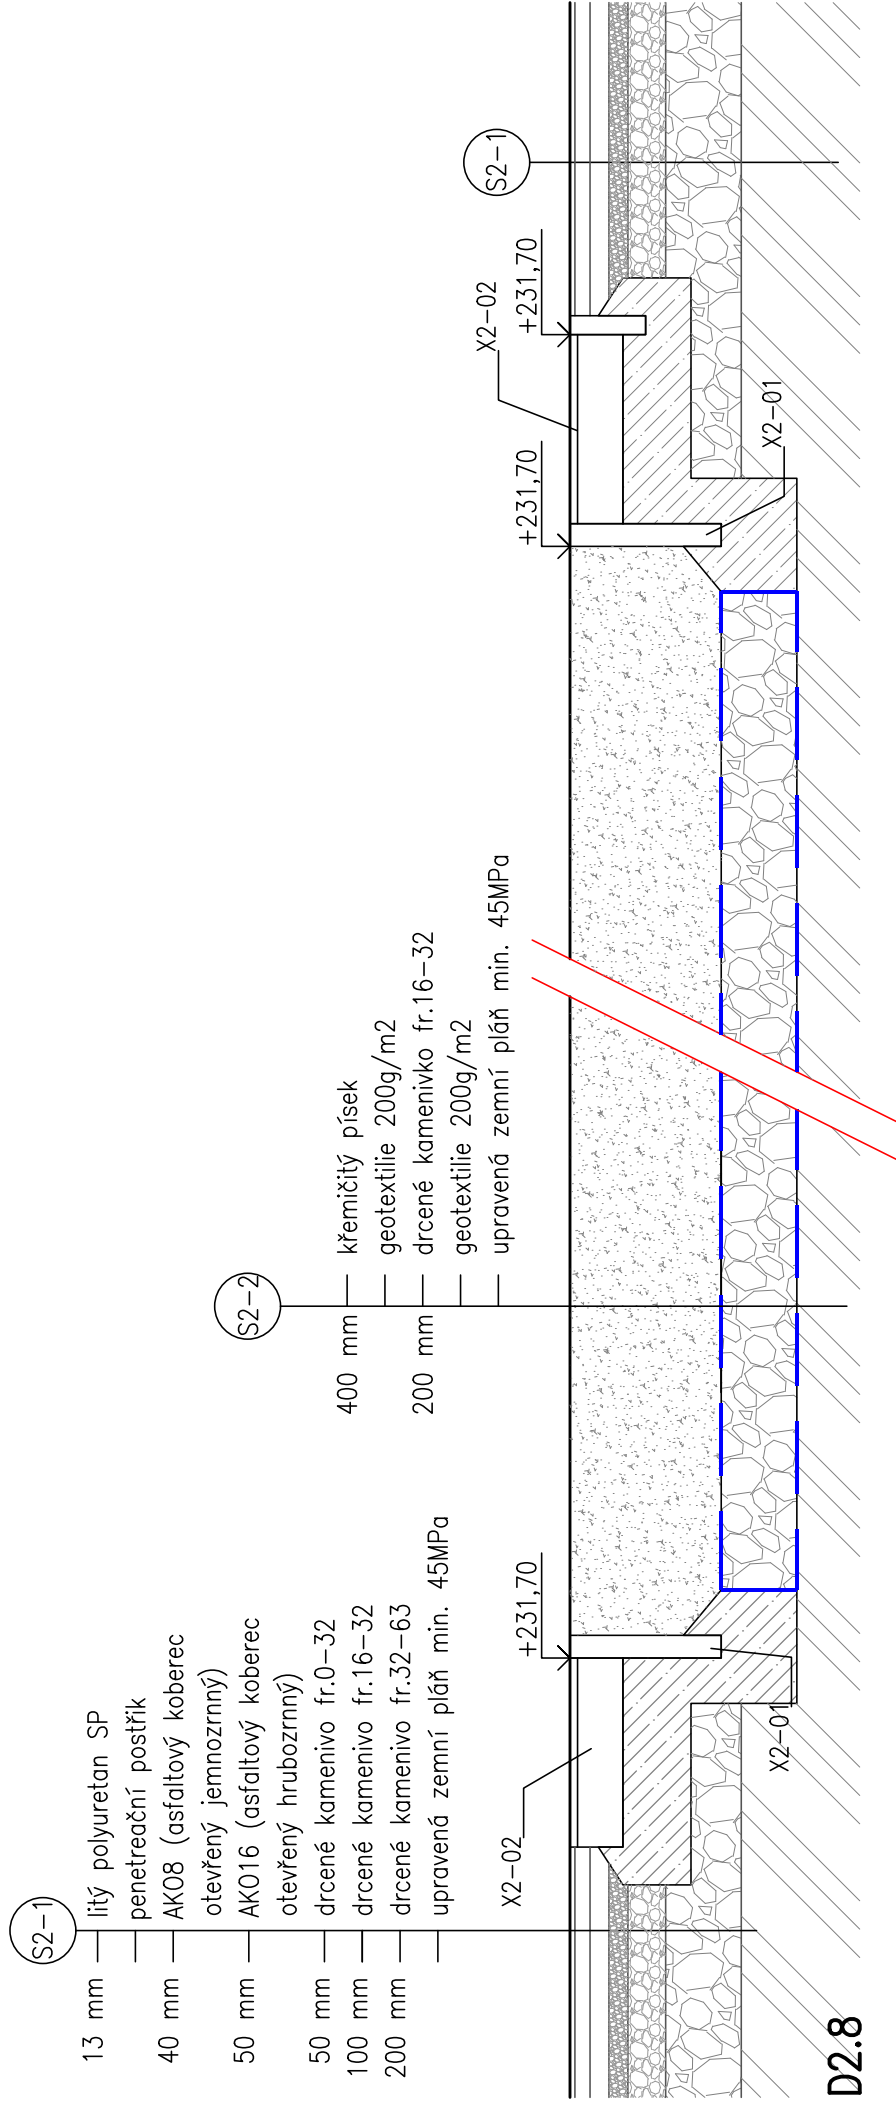

DETAIL DOPADOVÉ PLOCHY SKUKO DO DÁLKY 1:50

