




PŮDORYS

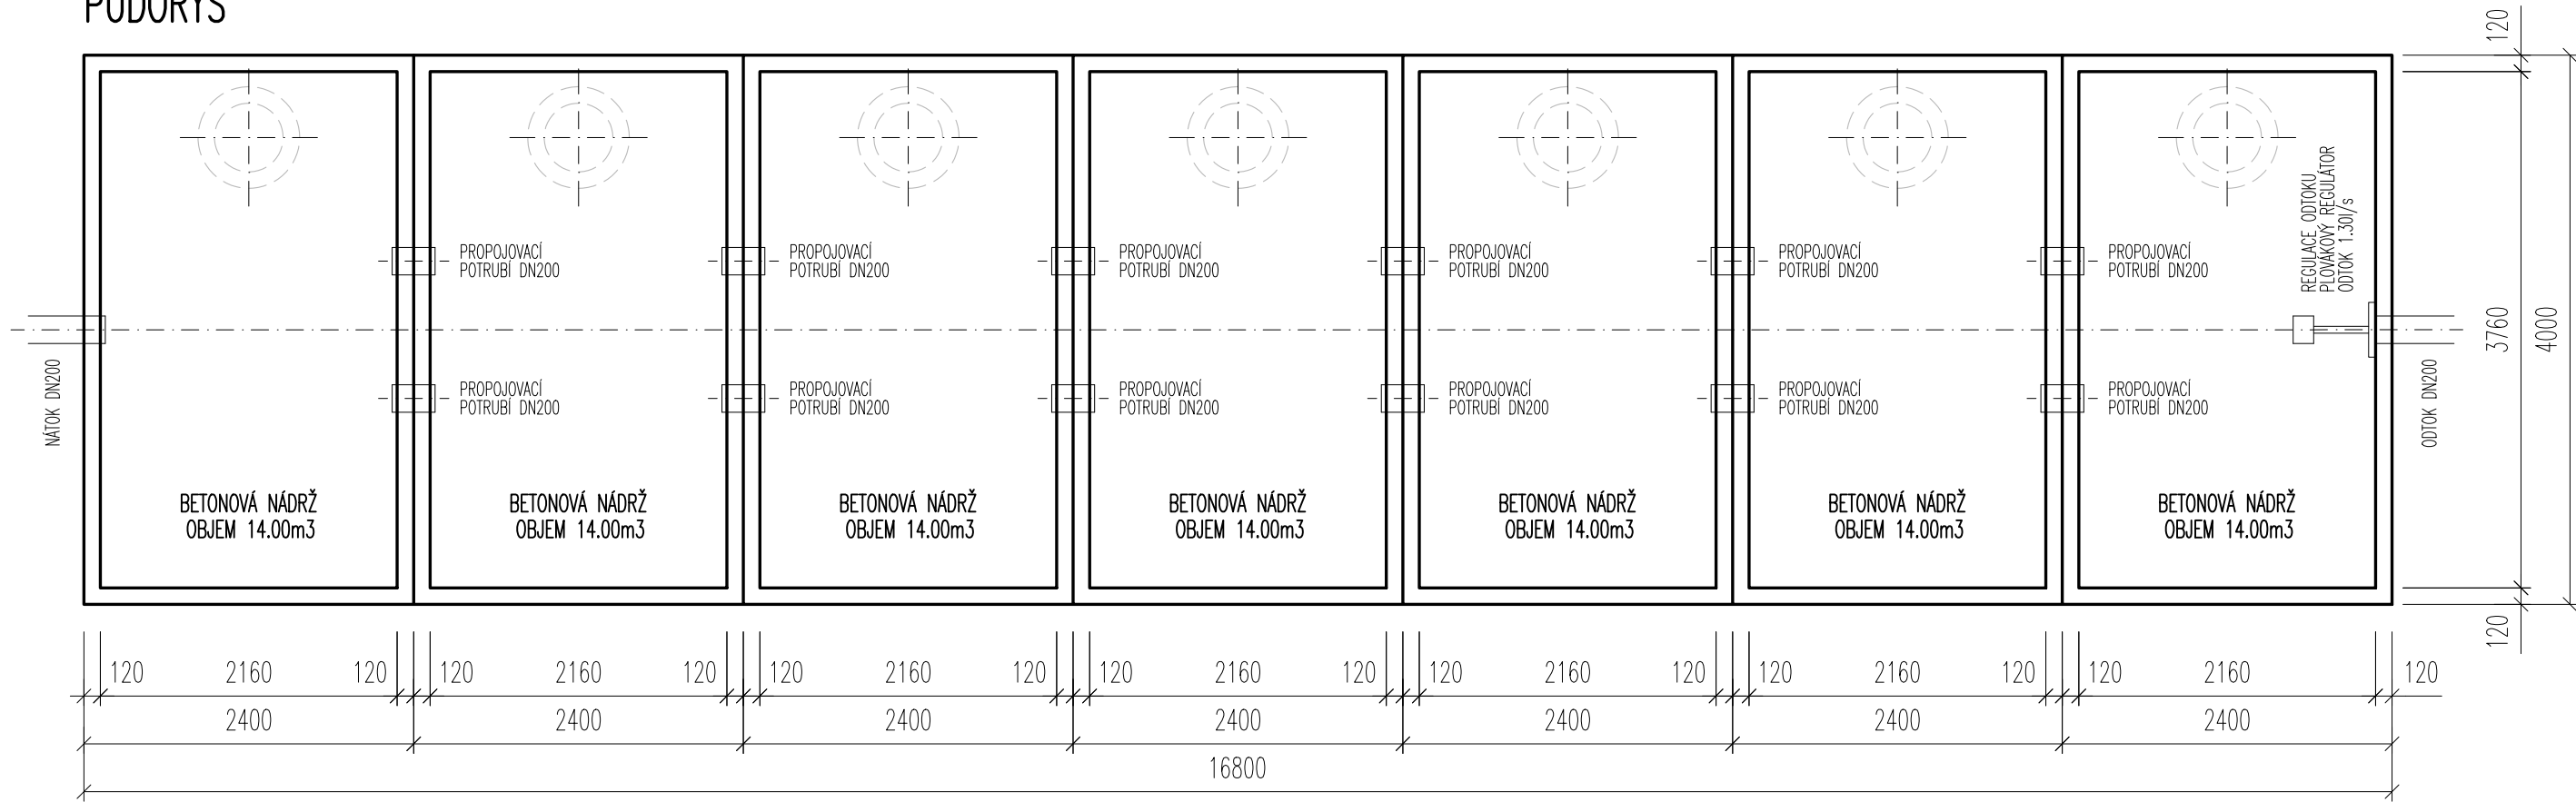

PŘÍČNÝ ŘEZ

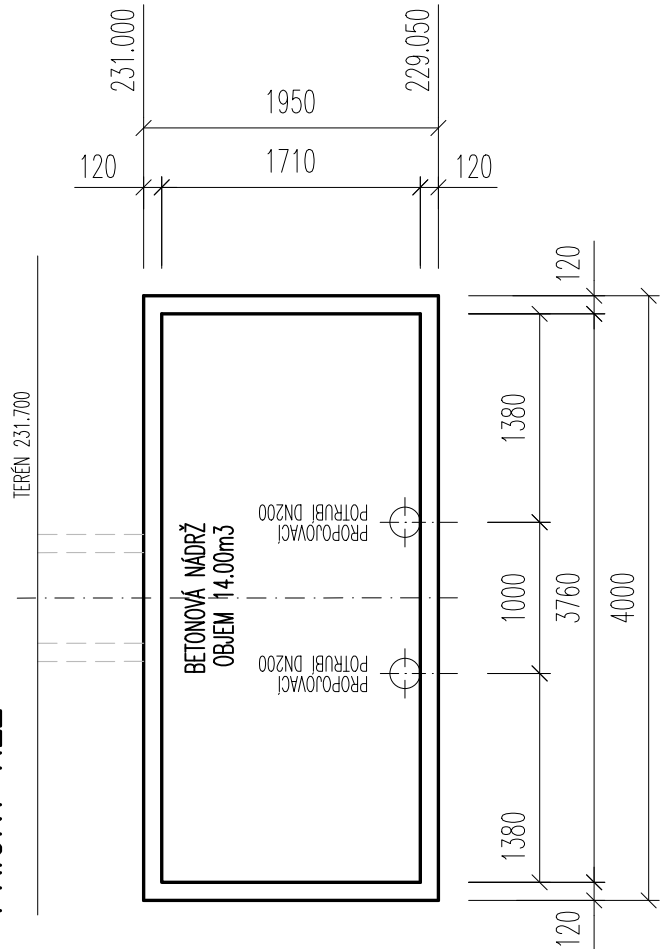

PODÉLNÝ ŘEZ

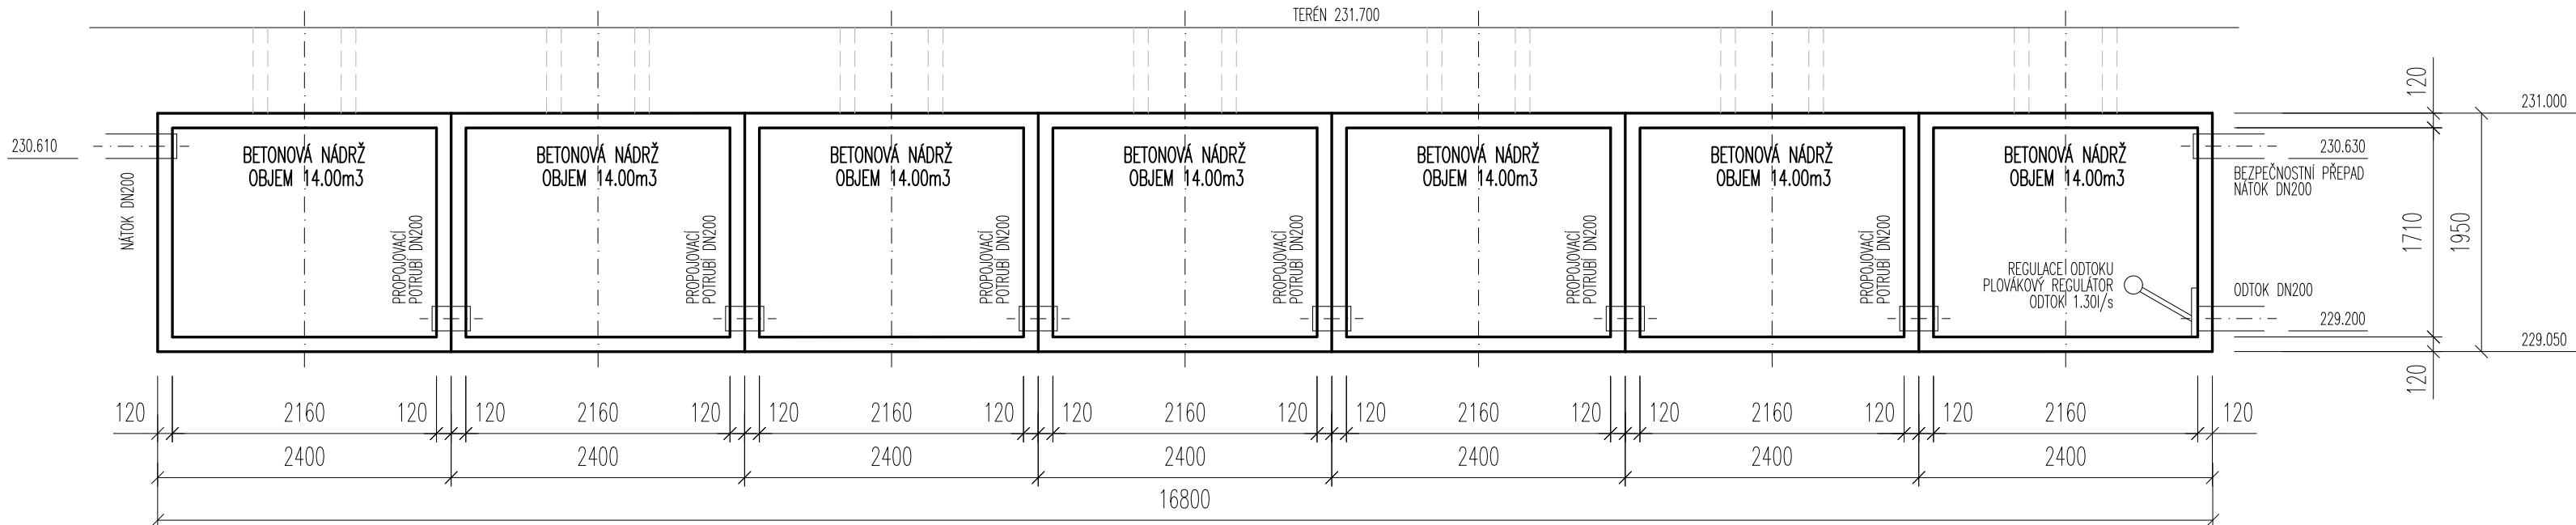

INVESTOR: město Beroun Husovo náměstí 68, 266 01 Beroun; IČO: 00233129				PROJEKTANT: <b>direct projekt</b> ING. ZDENĚK SADÍLEK K ROKLIM 292, 252 62 HURMĚŘICE tel: 602 179 181, e-mail: go.direct@volny.cz	
PROJEKTANT ČÁSTI	VYPRACOVAL	KONTROLA	ING. Z. SADÍLEK	ING. ARCH. V. DROBNÝ	
AKCE				DOKUMENTACE	DPS
2.ZŠ MODERNIZACE SPORTOVIŠŤ BEROUN IO-02 – RETENCE DEŠŤOVÝCH VOD				MĚŘITKO	1:50
				DATUM	11/2024
OBSAH PŘÍLOHY				ČÍSLO KOPIE	ČÍSLO PŘÍLOHY
VZOROVÝ VÝKRES RETENČNÍ NÁDRŽE					10-02.04
DOKUMENTACI LZE UŽÍVAT POUZE VE SMYSLU PŘÍSLUŠNÉ SMLOUVY O DILO. VÝKRES, ČI JEHO ČÁST, MŮŽE BÝT KOPÍROVÁN NEBO JINÝM ZPŮSOBEM ROZŠÍŘOVÁN POUZE PO PŘEDCHOZÍM SOUHLASU					