


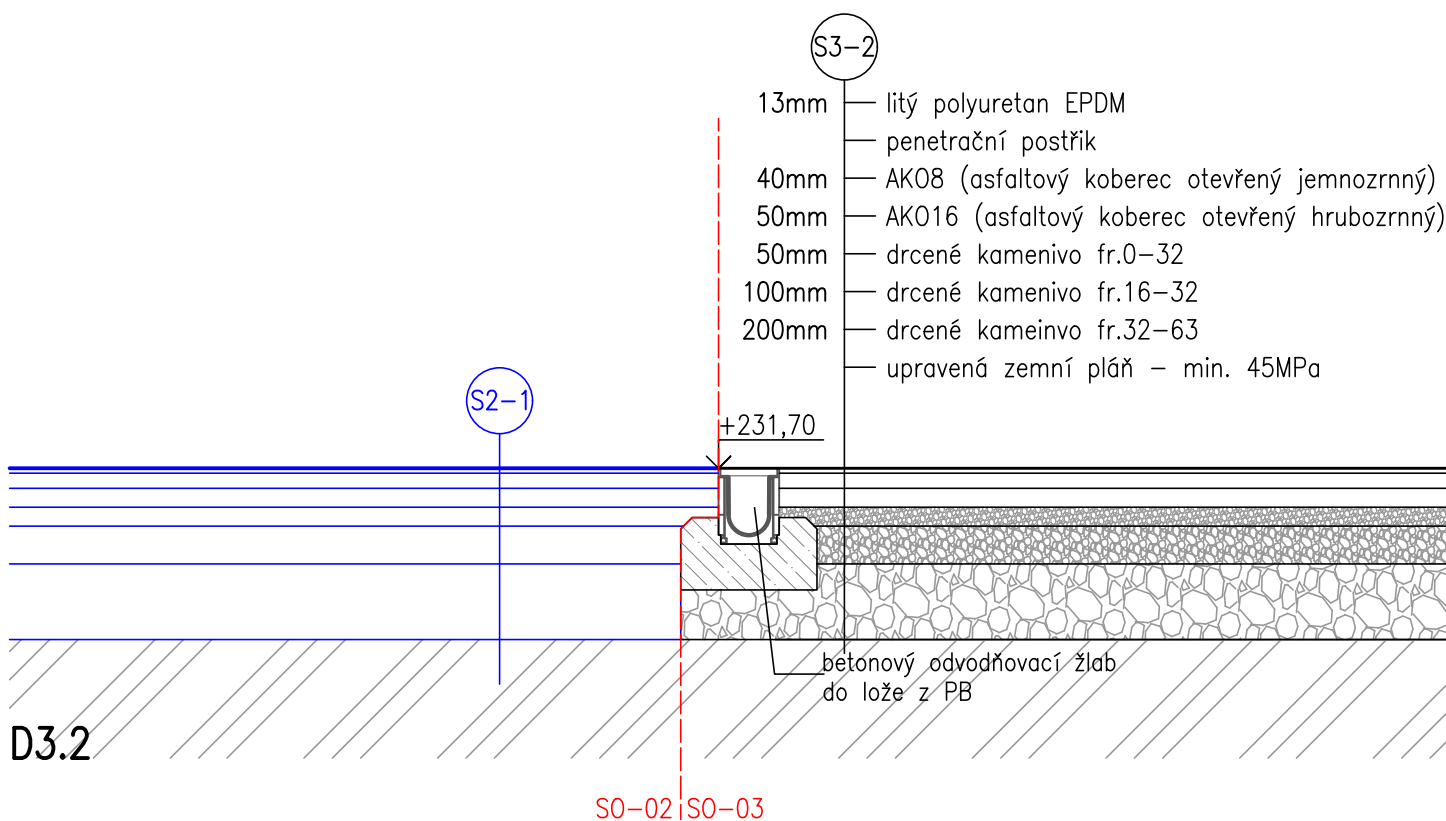


INVESTOR: město Beroun Husovo náměstí 68, 266 01 Beroun; IČO: 00233129				PROJEKTANT: SPORTOVNÍ PROJEKTY SPOL.S R.O. SOKOLOVSKÁ 87/95 PRAHA 8 IČO: 27 06 06 59	
PROJEKTANT ČÁSTI	VYPRACOVAL	KONTROLOVAL			
D. DUCHÁČ	D. DUCHÁČ	ING.ARCH. V.DROBNÝ	ING.ARCH. V.DROBNÝ		
AKCE 2.ZŠ MODERNIZACE SPORTOVIŠŤ BEROUN SO-03-D.1.1 – MULTIFUNKČNÍ HRŠTĚ				DOKUMENTACE	DPS
				MĚŘÍTKO	1:20/1:50
				DATUM	11/2024
OBSAH PŘÍLOHY DETAILY, MODULY HRAZENÍ				ČÍSLO KOPIE	ČÍSLO PŘÍLOHY SO-03 D.1.1.2.5
DOKUMENTACI LZE UŽÍVAT POUZE VE SMYSLU PŘÍSLUŠNÉ SMLOUVY O DÍLO. VÝKRES, ČI JEHO ČÁST, MŮŽE BÝT KOPIROVÁN NEBO JINÝM ZPŮSOBEM ROZŠÍŘOVÁN POUZE PO PŘEDCHOZÍM SOUHLASU					

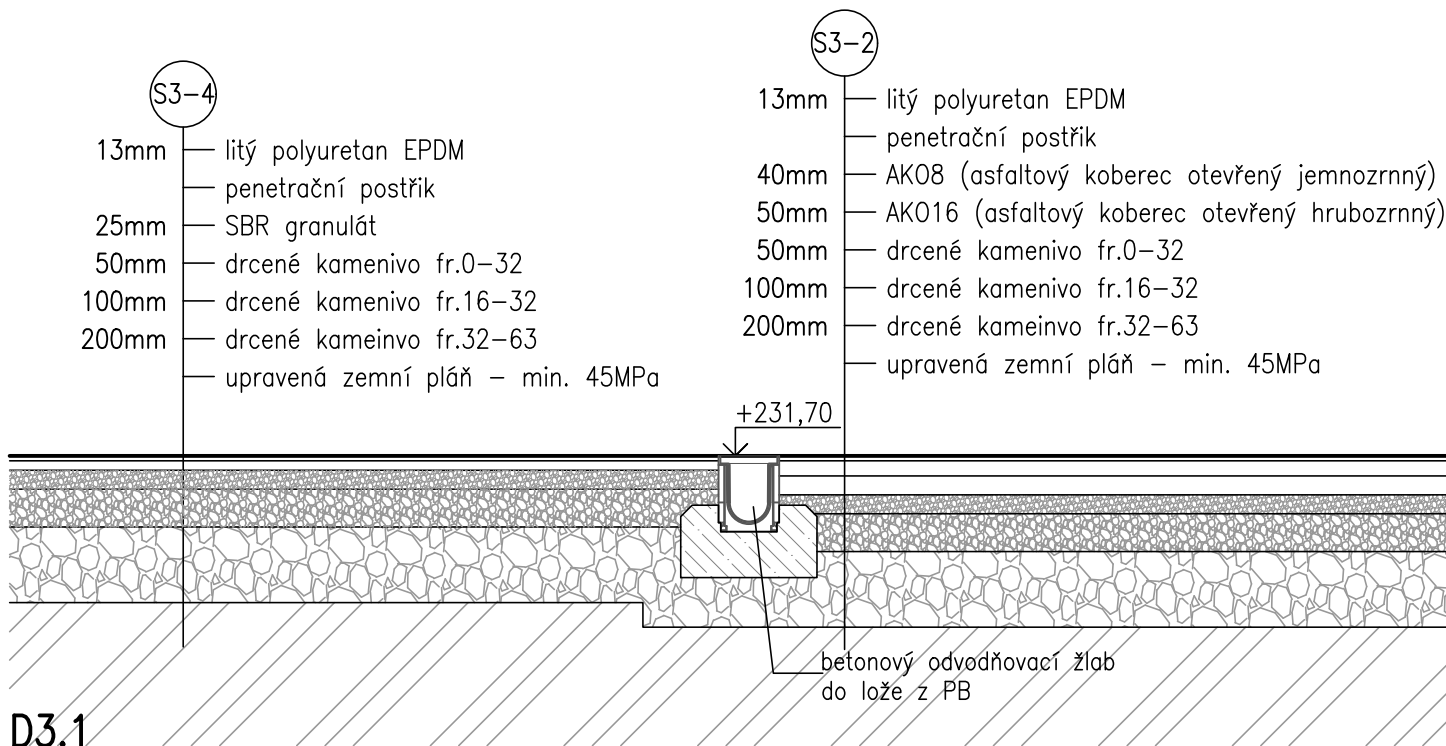


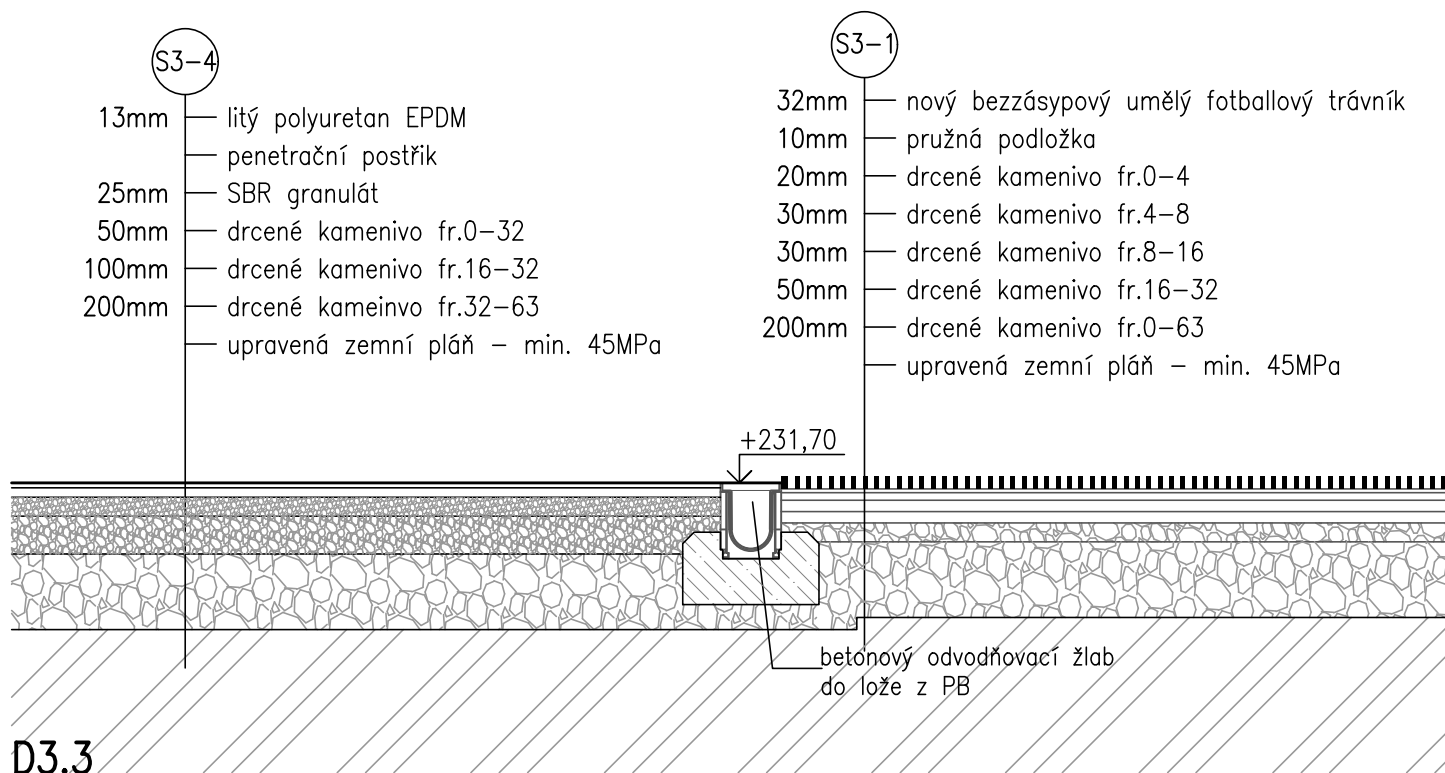


pozn.:výškové osazení umělého trávníku oproti betonovému obrubníku bude provedeno dle doporučení konkrétního dodavatele umělého trávníku

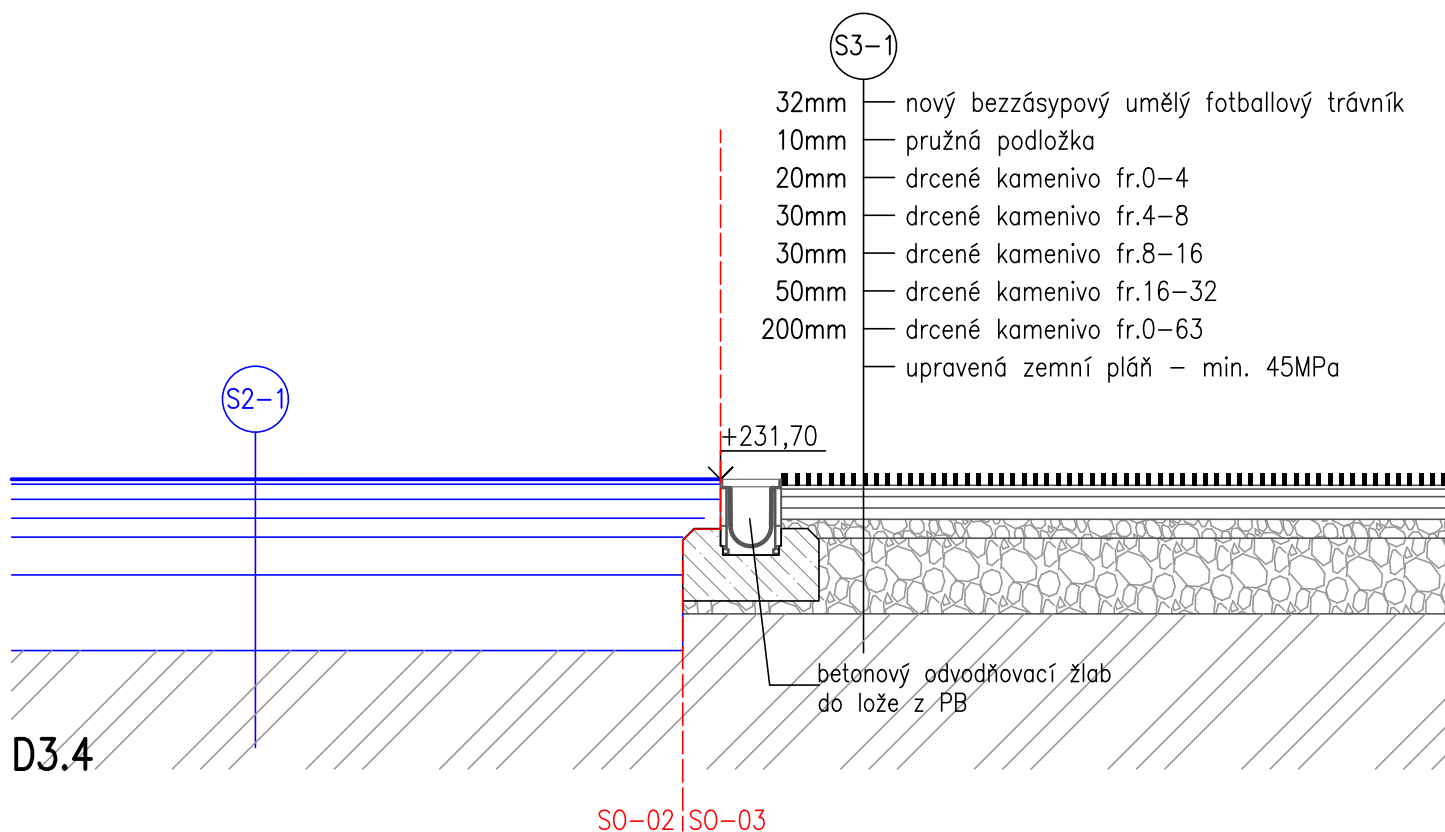


pozn.:výškové osazení umělého trávníku oproti betonovému obrubníku bude provedeno dle doporučení konkrétního dodavatele umělého trávníku

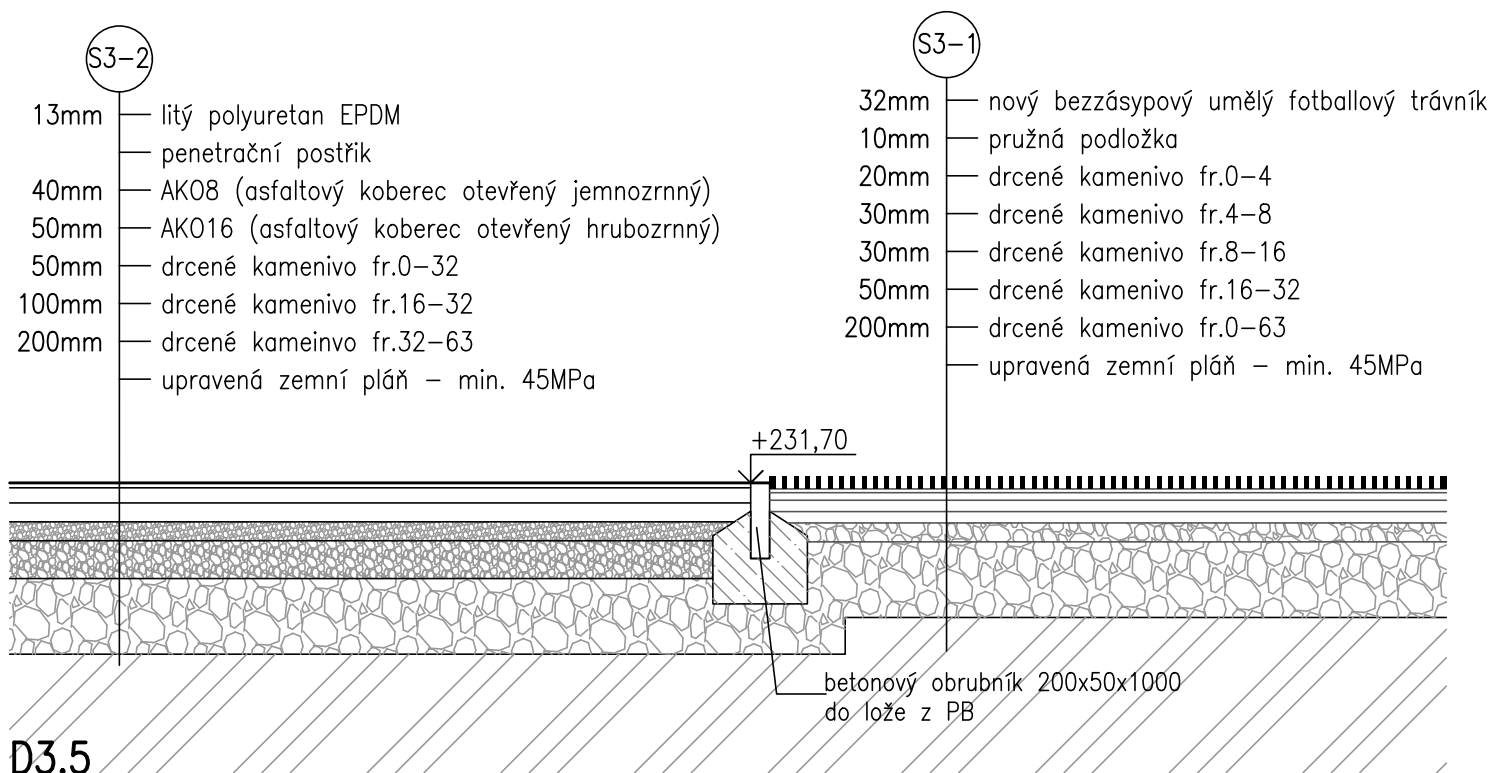

pozn.: výškové osazení umělého trávníku oproti betonovému obrubníku bude provedeno dle doporučení konkrétního dodavatele umělého trávníku

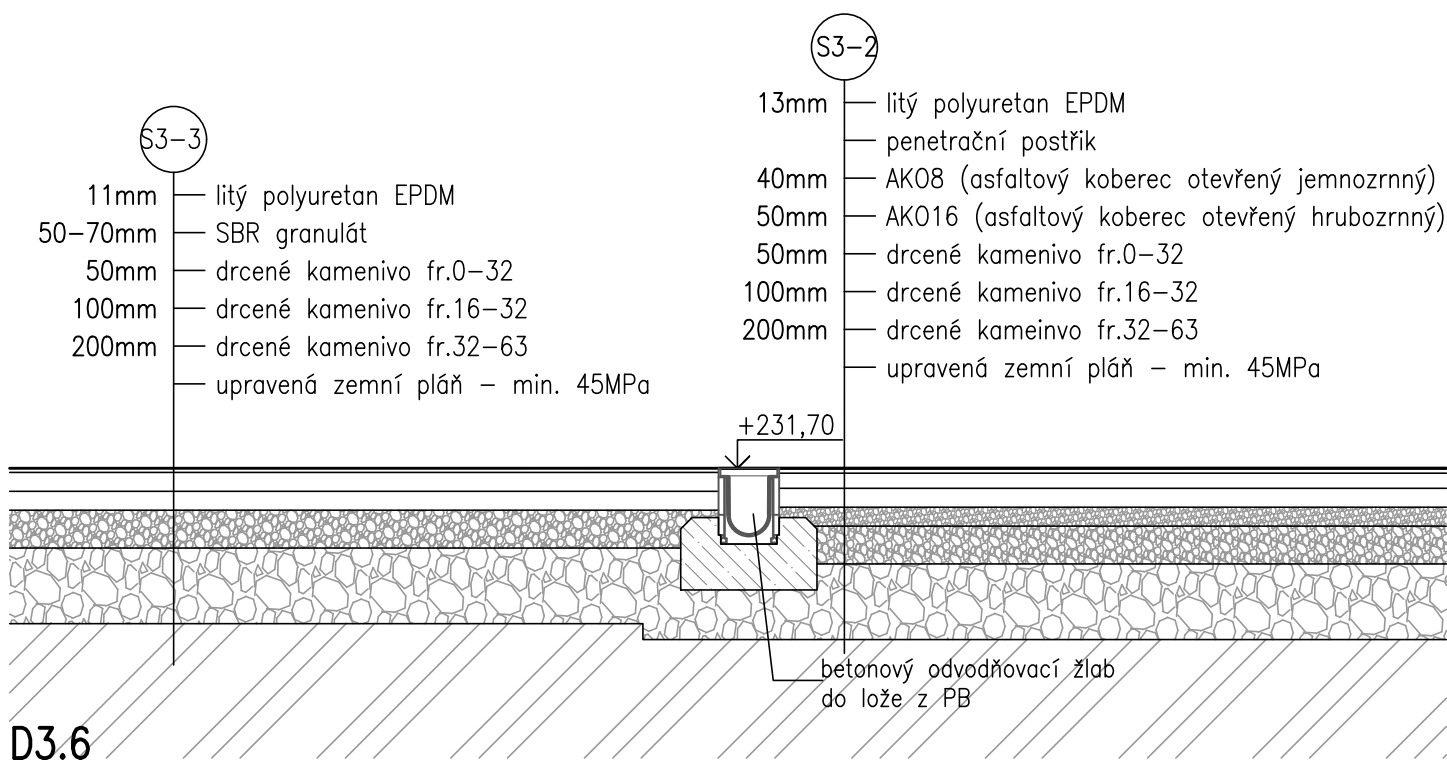


tloušťka SBR granulátu bude upravena dle konkrétního zvoleného výrobku a dopadové výšky konkrétního výrobku


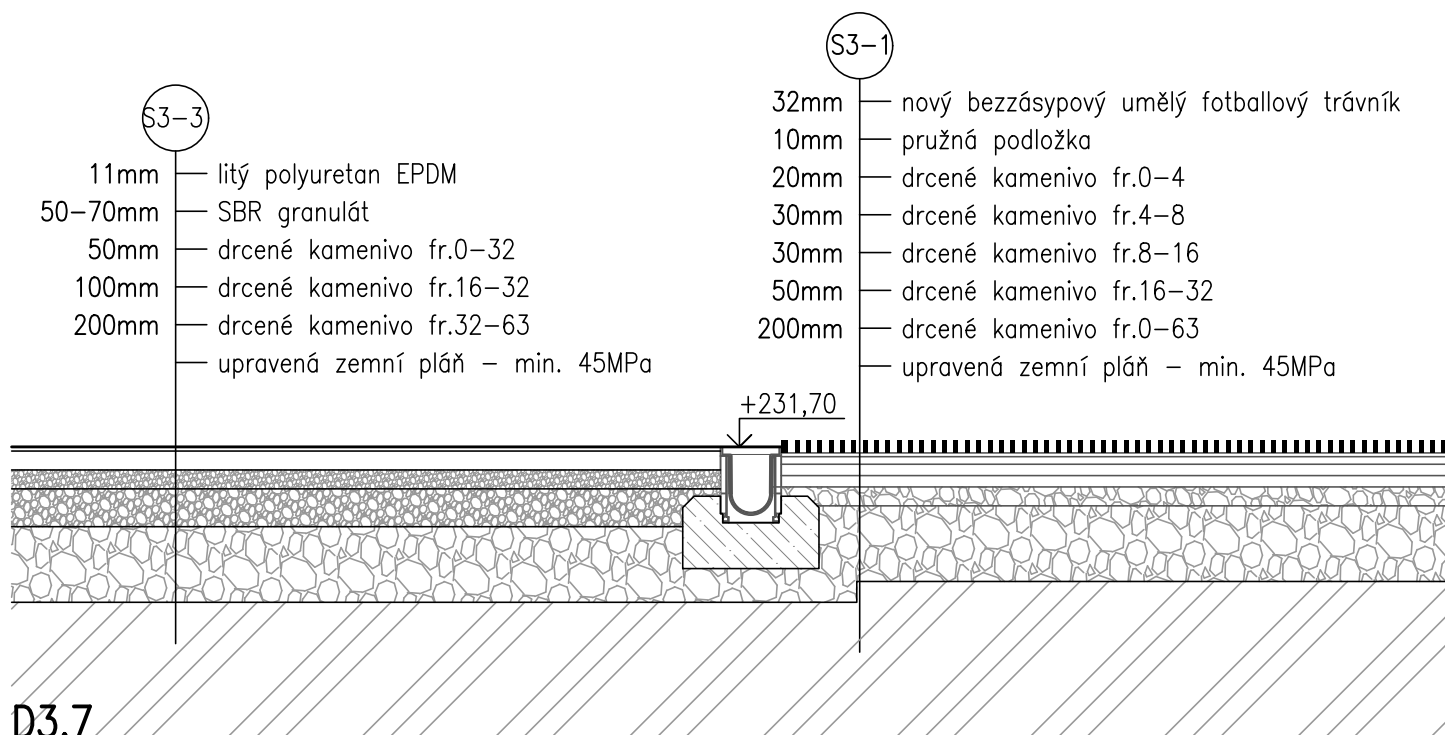



tloušťka SBR granulátu bude upravena dle konkrétního zvoleného výrobku a dopadové výšky konkrétního výrobku

pozn.:výškové osazení umělého trávníku oproti betonovému obrubníku bude provedeno dle doporučení konkrétního dodavatele umělého trávníku

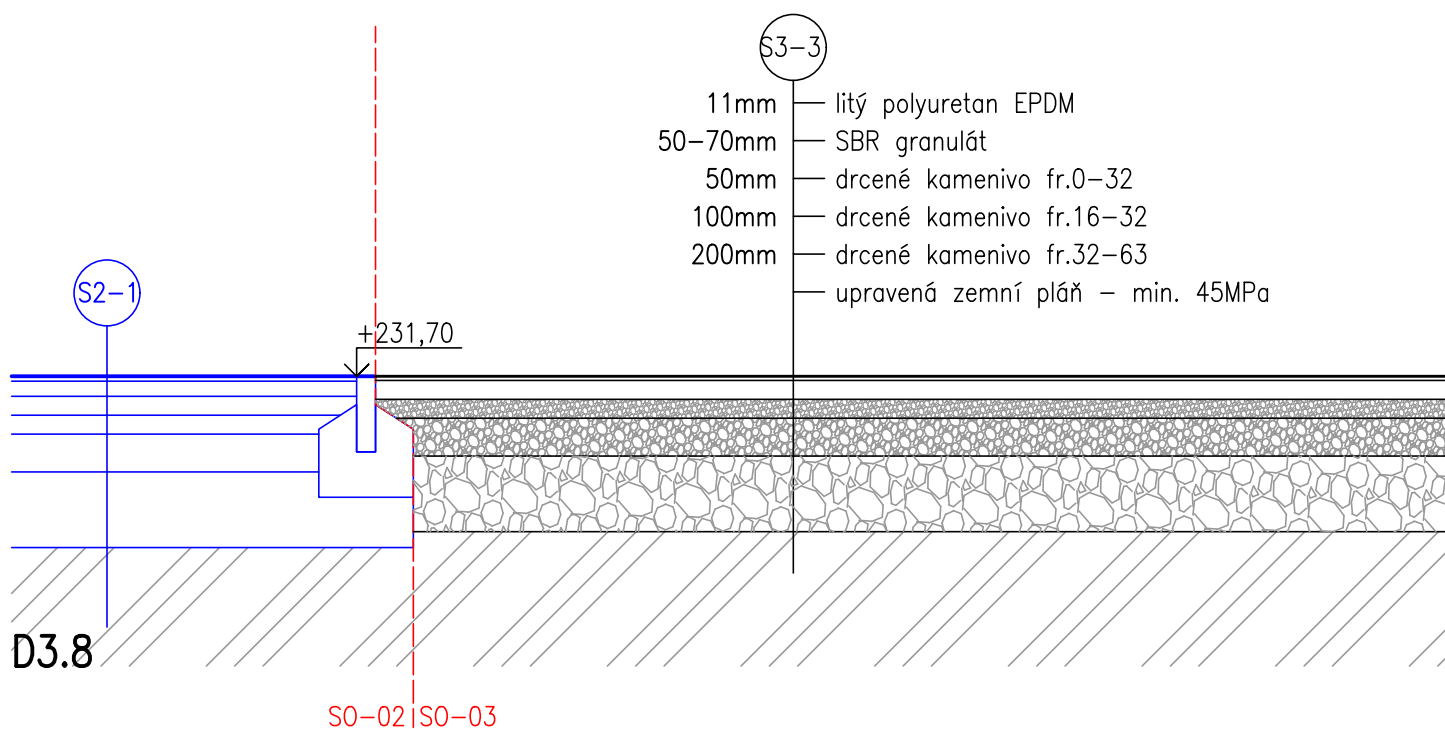


tloušťka SBR granulátu bude upravena dle konkrétního zvoleného výrobku a dopadové výšky konkrétního výrobku

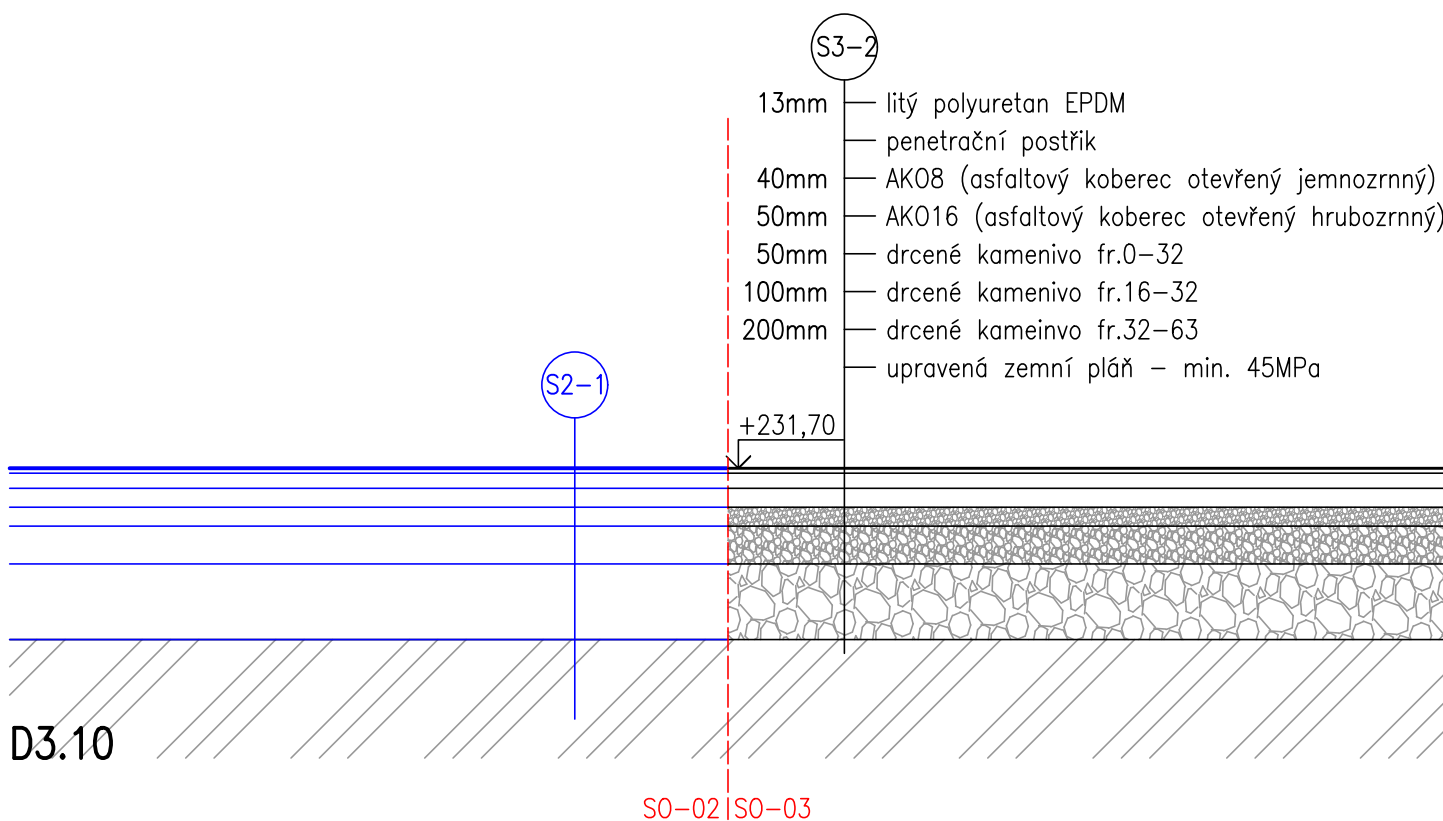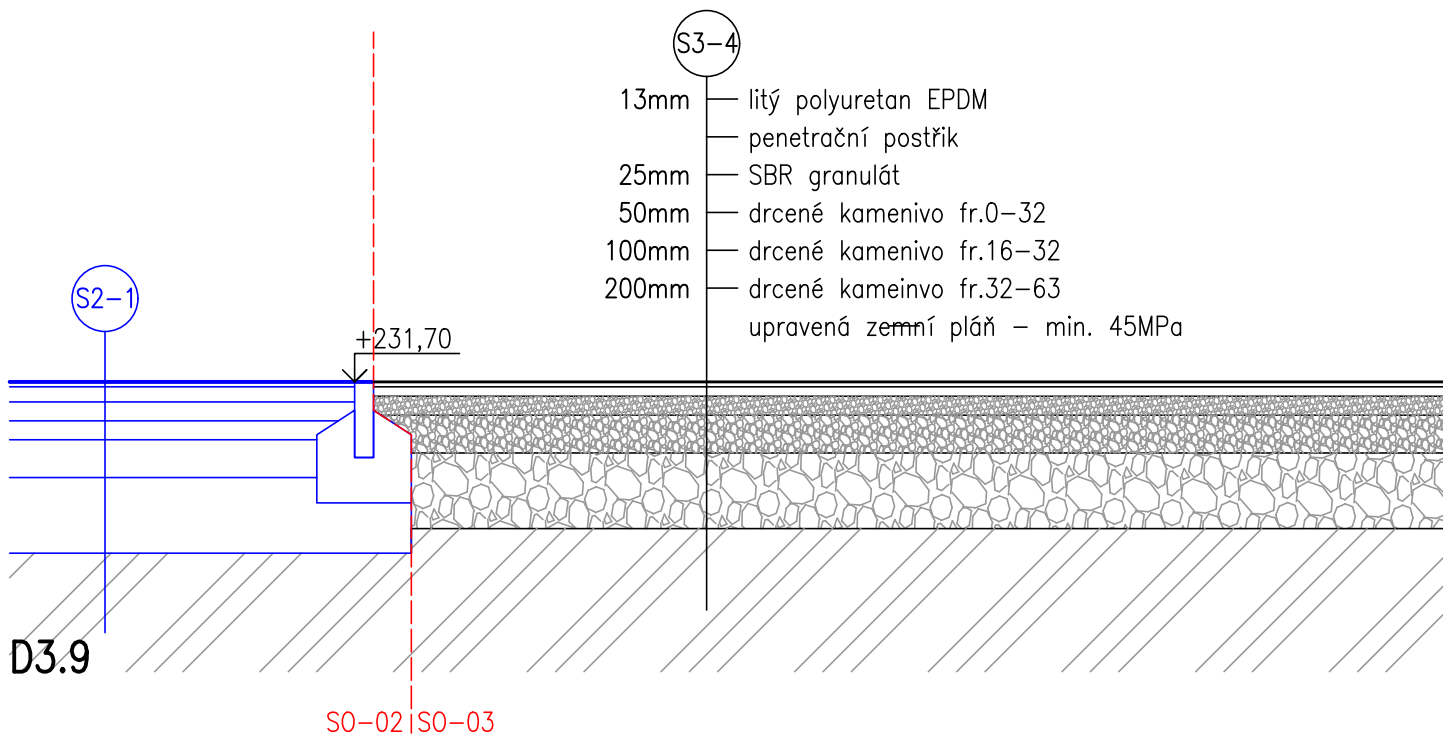


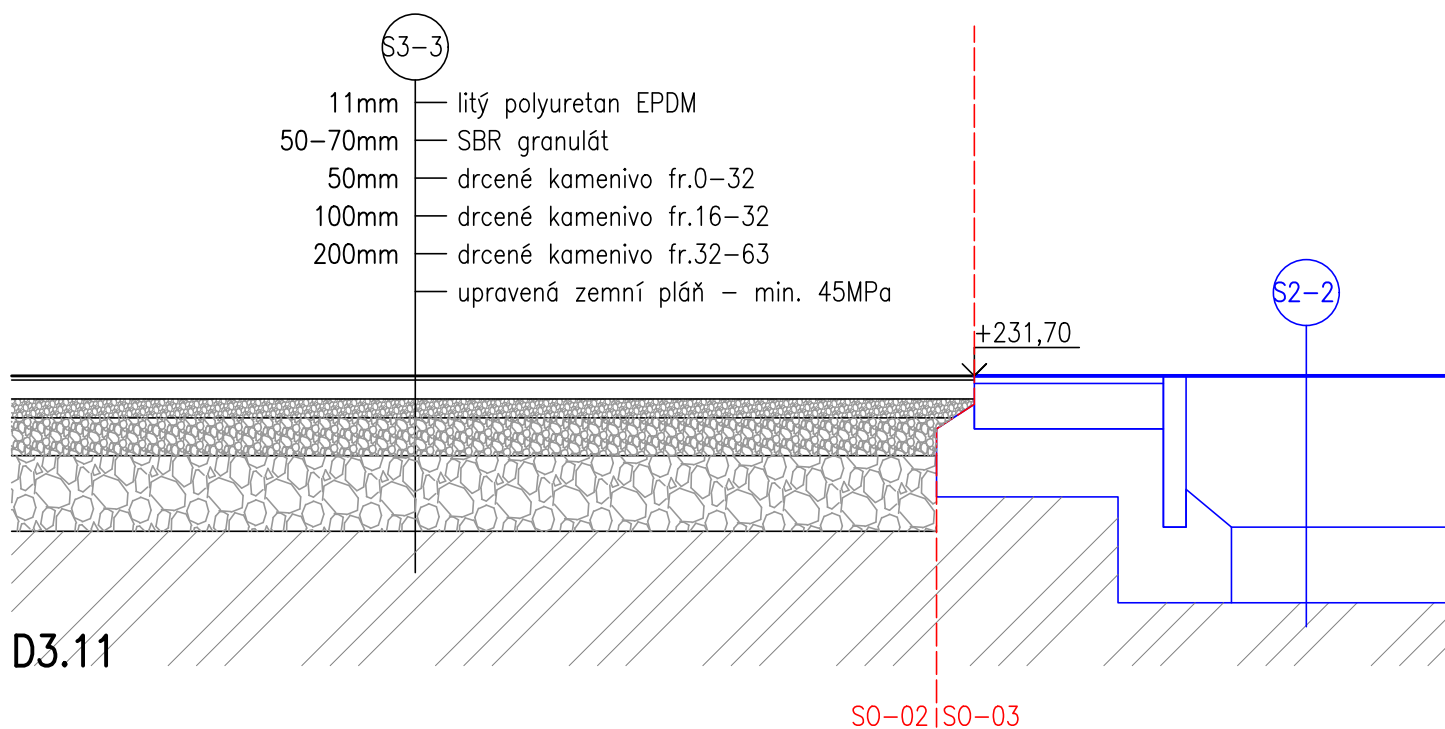


tloušťka SBR granulátu bude upravena dle konkrétního zvoleného výrobku a dopadové výšky konkrétního výrobku

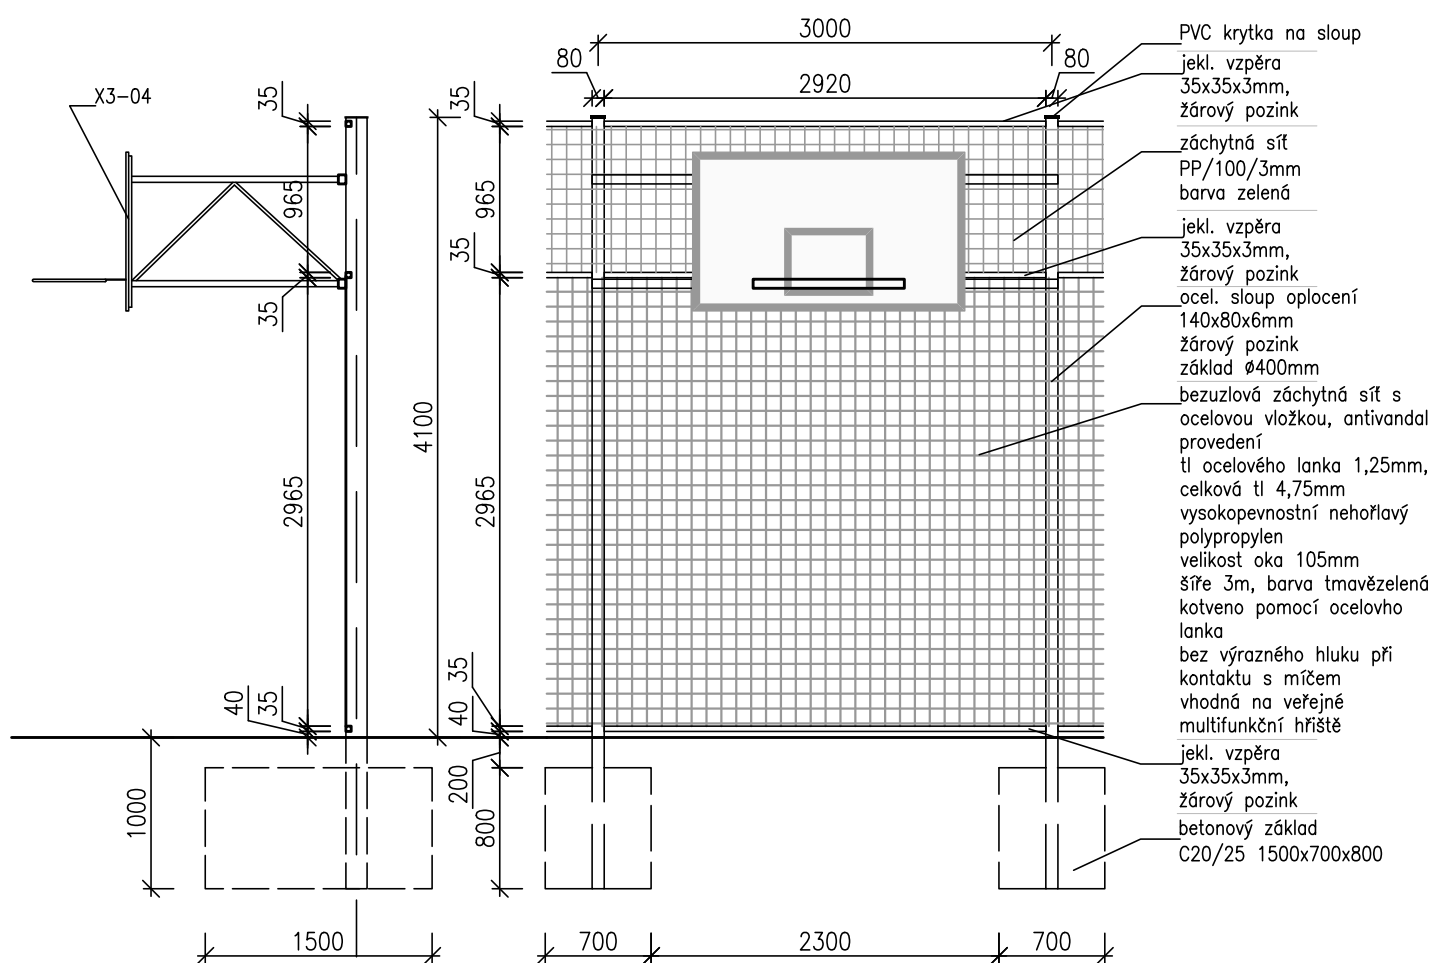


modul hrazení h 4m s basket. košem

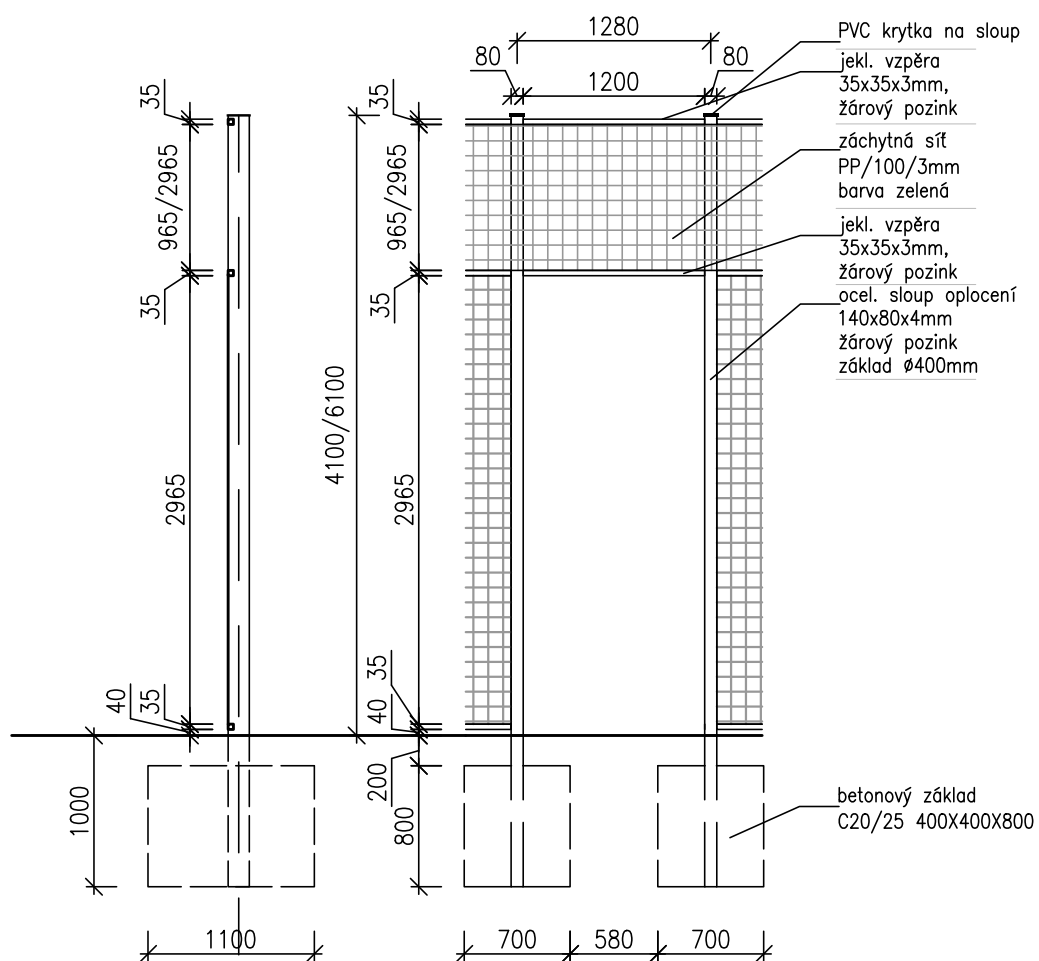

modul hrazení h 4m s průchodem

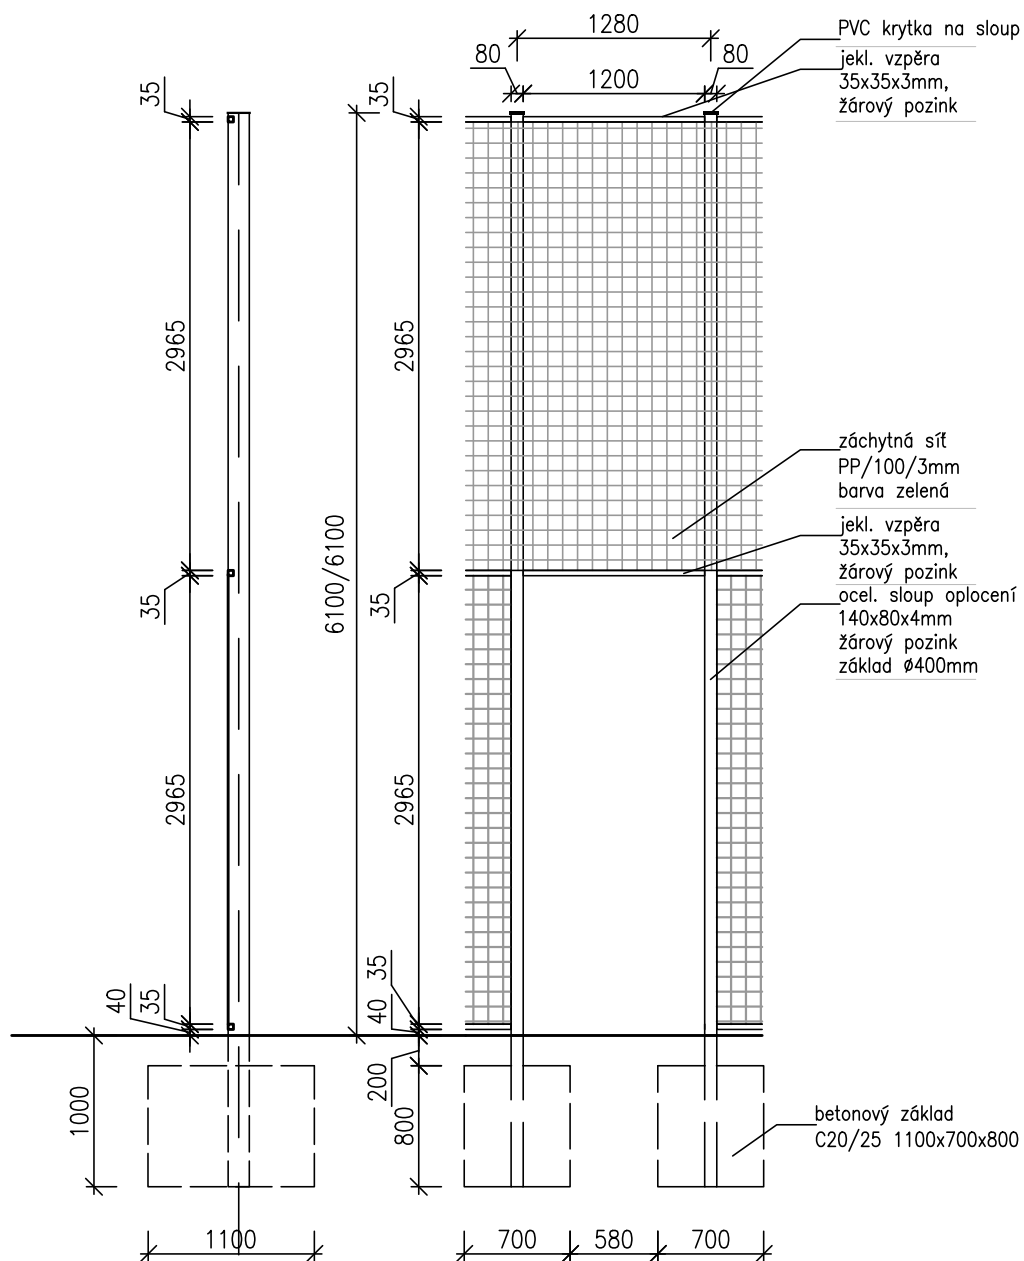

modul hrazení h 6m s průchodem

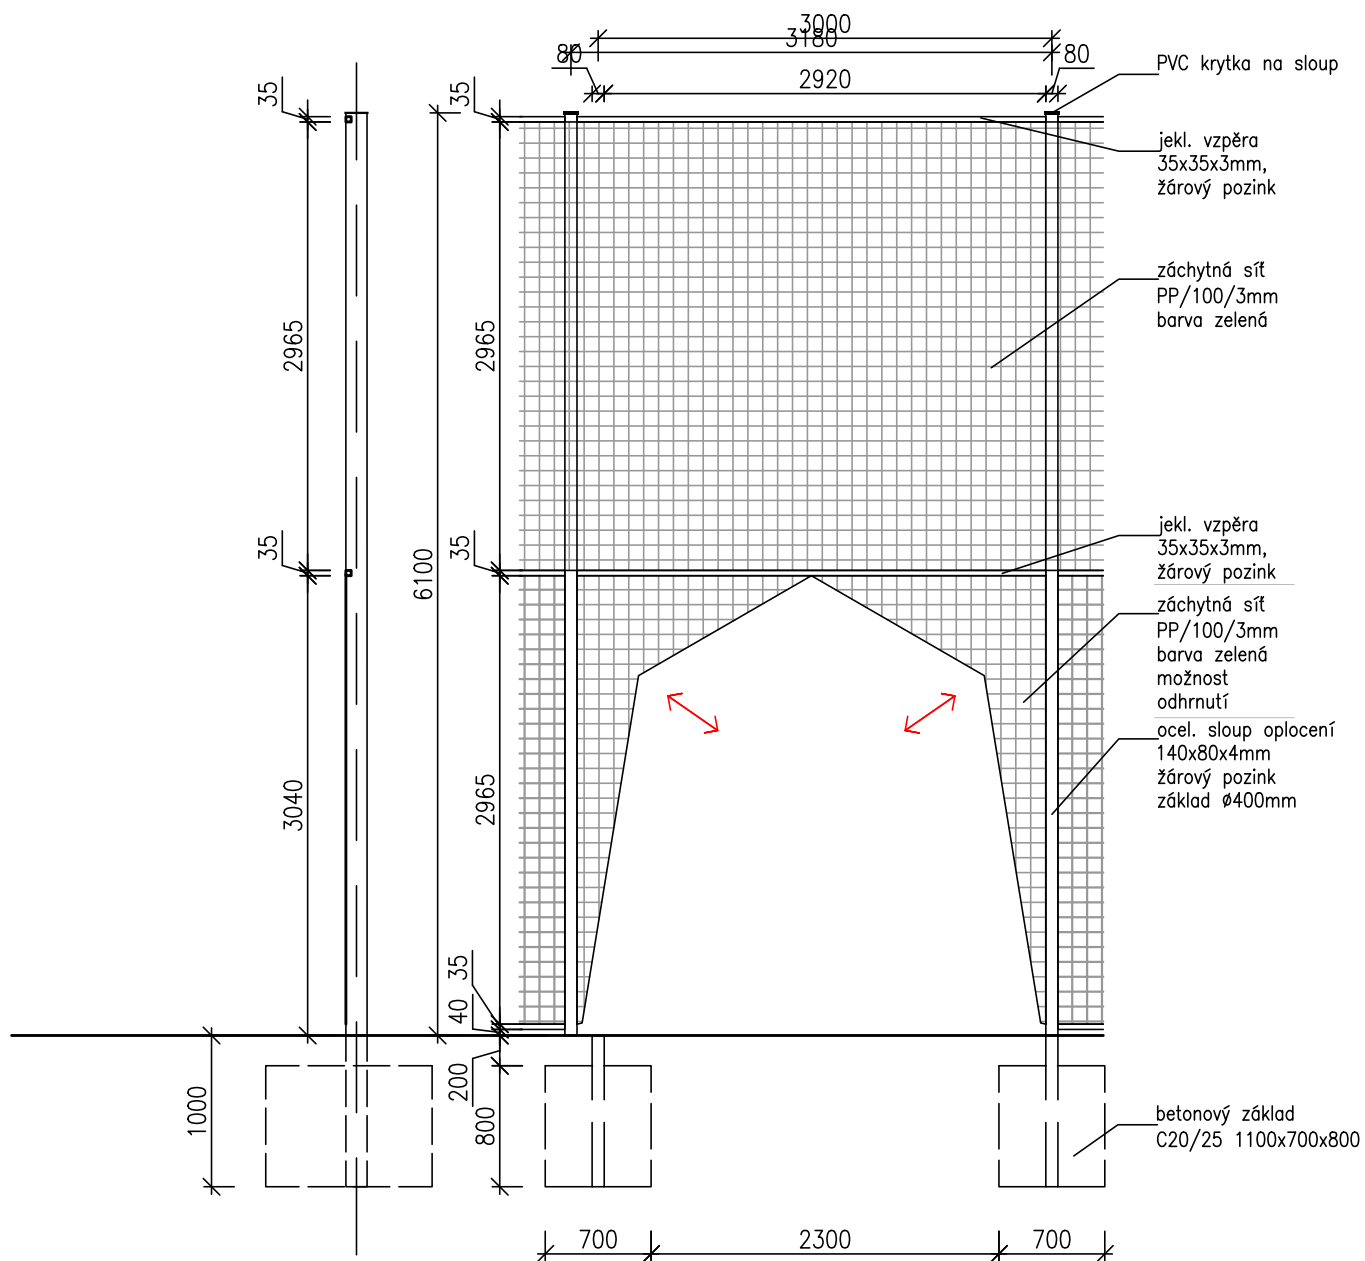

modul hrazení h 6m s basket. košem