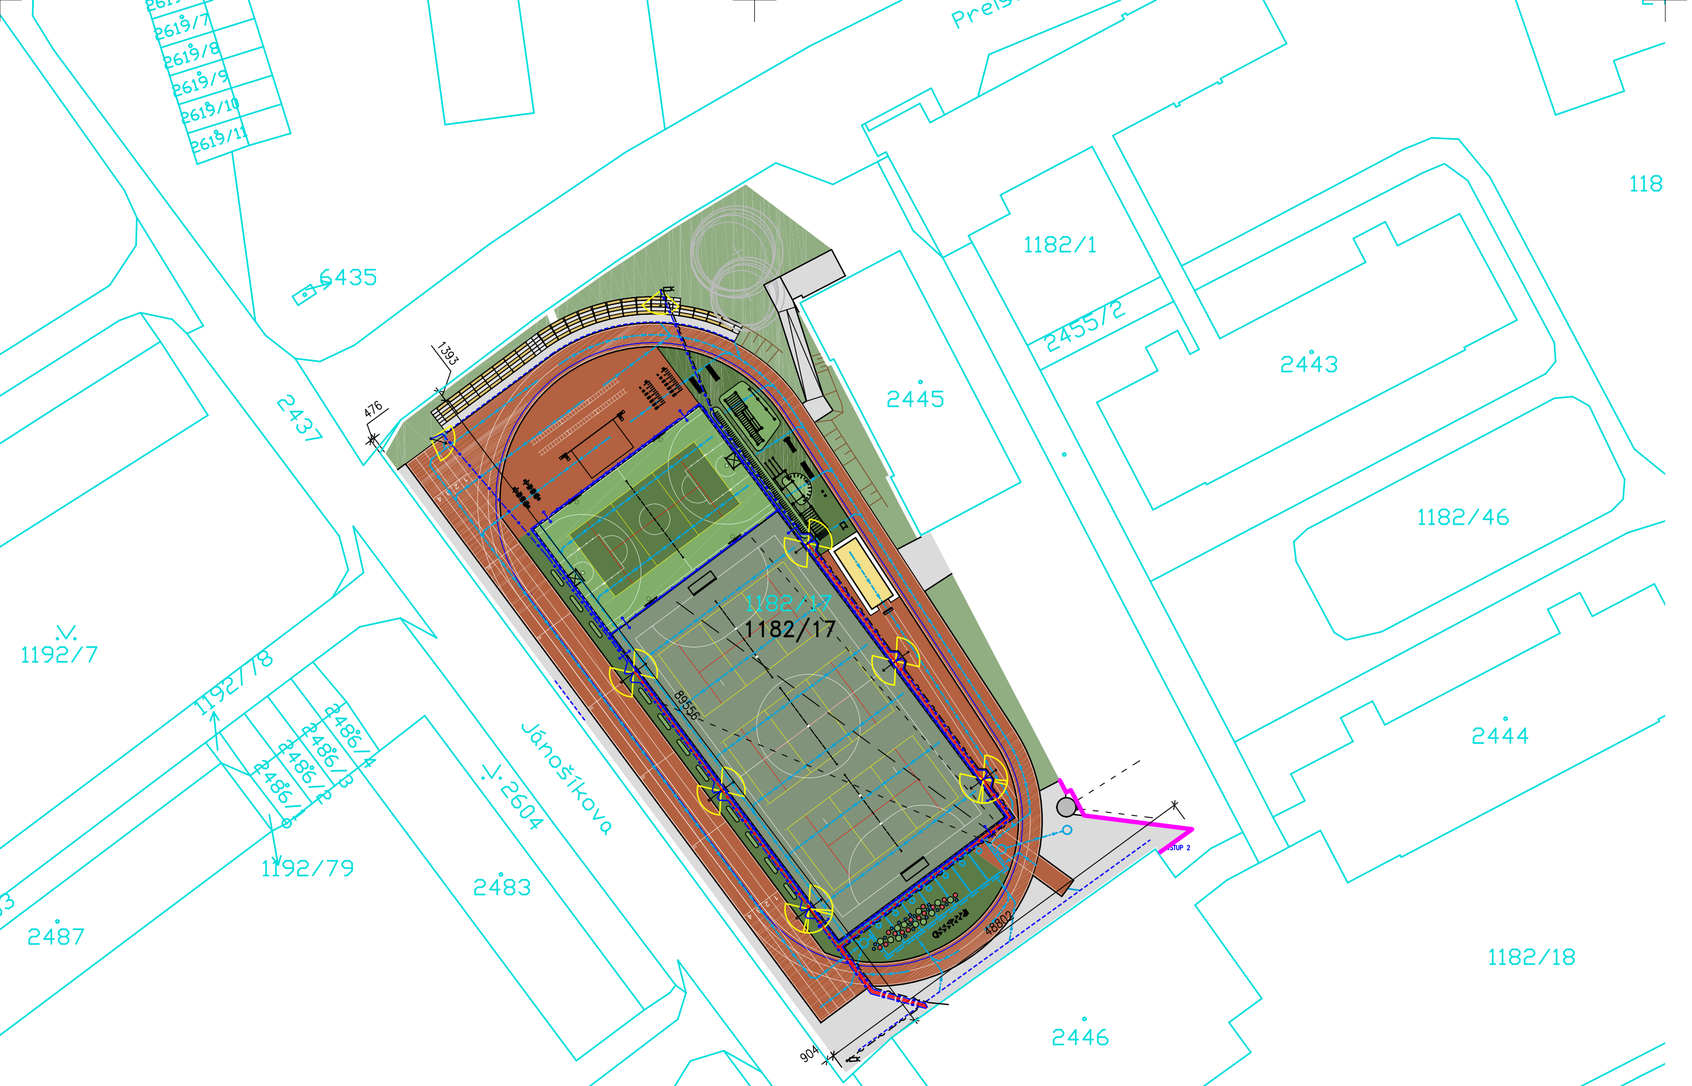

LEGENDA

- nový sportovní povrch – umělý fotbalový trávník
  - futsal 40x20m
  - volejbal 18x9m
  - nohejbal 18x9m
- sportovní povrch atletické dráhy a atletických sektorů – sp
- sportovní povrch víceúčelového hřiště – EPDM
  - volejbal 18x9m
  - nohejbal 18x9m
  - basketal 24x14,5
- dopadová plocha workout – epdm
- doskočiště pro skok daleký – křem. písek
- pochozí plochy – betonová zámková dlažba
- nově založené travnaté plochy
- nové EPDM lavice
- nové stožáry osvětlení
- kamerový systém
- stávající oplocení areálu
- stávající oplocení areálu
- odvodňovací žlab

legenda nových areálových sítí

- nové vedení areálového osvětlení fotbalového hřiště
- nové vedení areálového osvětlení atletické dáhy
- stávající rozvod el. slaboproud

Stavební a inženýrské objekty
SO-01 – Bourání
SO-02 – Atletický ovál, atletické sektory
SO-03 – Multifunkční hřiště
SO-04 – Zpevněné plochy
IO-01 – Osvětlení hřiště
IO-02 – Retence dešťových vod

INVESTOR: město Beroun
Husovo náměstí 68, 266 01 Beroun; IČO: 00233129

PROJEKTANT:
SPORTOVNÍ PROJEKTY spol. s r.o. SOKOLOVSKÁ 87/95 PRAHA 8
IČO: 27 06 06 59

PROJEKTANT ČÁSTI	VYPRACOVAL	KONTROLOVAL	
D. DUCHÁČ	D. DUCHÁČ	ING.ARCH. V.DROBNÝ	ING.ARCH. V.DROBNÝ

AKCE
2.ZŠ MODERNIZACE SPORTOVIŠŤ
BEROUN

DOKUMENTACE	DPS
MĚŘÍTKO	1:500
DATUM	11/2024

OBSAH PŘÍLOHY
ZÁKRES DO KATASTRU

ČÍSLO KOPIE

ČÍSLO PŘÍLOHY
C2

DOKUMENTACI LZE UŽÍVAT POUZE VE SMYSLU PŘÍSLUŠNÉ SMLOUVY O DÍLO. VÝKRES, ČI JEHO ČÁST, MŮŽE BÝT KOPÍROVÁN NEBO JINÝM ZPŮSOBEM ROZŠIŘOVÁN POUZE PO PŘEDCHOZÍM SOUHLASU