PODELNÝ ŘEZ 1:100

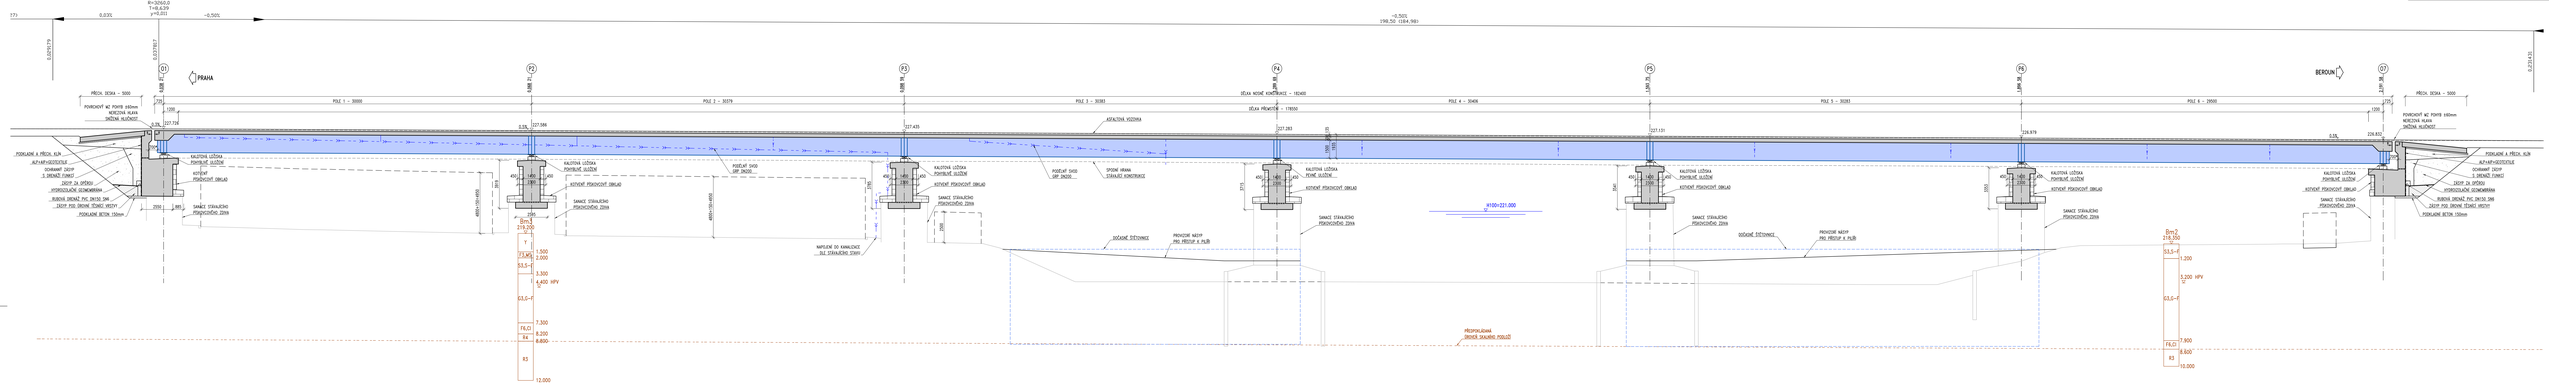

VZOROVÝ PŘÍČNÝ ŘEZ 1:50

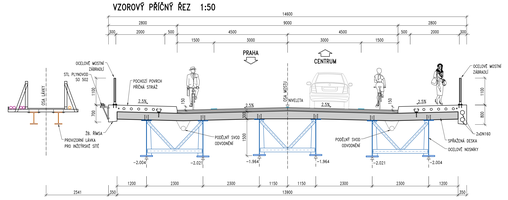

Objednatel:	Krajská správa a údržba silnic Středočeského kraje, p.o. Zborovská 11, 150 21 Praha 5 IČ: 000 66 001		
Zhotovitel:	Společnost APIS/PGP/Pontex – RD projekty Středočeský kraj		
Hlavní projektant:	Ateliér projektování dopravních staveb, a.s. Dykova 34c, 140 00 – Praha 4		
Spoluautoři:	Pontex, spol. s r.o. Bezová 1658/1, 147 00 Praha 4		
	Progeoprojekt, a.s. K Hvížďalce 1668/16, 147 54 Praha 4		
Soupodkladový systém:	S-JTSK		
Výškový systém:	Bpv		
Číslo zakázky:	22 089 00	Ing. Jan Šafář tel: 721 870 803, jan@pontex.cz	
Vypracoval:	Ing. Václav HYŽĎAL tel: 721 614 ...	Ing. Jan Šafář tel: 721 870 803, jan@pontex.cz	
Revize, kontrola:	Ing. Jiří MIKULÍK	Ing. Jan Šafář	
Elektronický podpis/razítko:		Razítko:	

Pontex, spol. s r.o.
Bezová 1658/1, 147 00 Praha 4
tel.: 241 410 031, fax: 241 410 032
e-mail: pontex@pontex.cz

Stupeň:	Silničních staveb	Okres:	Beroun
Akce:	II/605 Beroun, mosty ev. č. 605 -026 a 027 přes řeku Berounku – PD		
Část:	SO 201 MOST EV. Č. 605-026		
Příloha:	PODELNÝ ŘEZ A VZOROVÝ PŘÍČNÝ ŘEZ		

Datum:	10/2022	Měřítko:	1:100 / 1:50
Soupis:	DUSP	Formát:	A1
Soupisová:	Č. přílohy	Číslo:	4