


# PŘEHLEDNÁ SITUACE

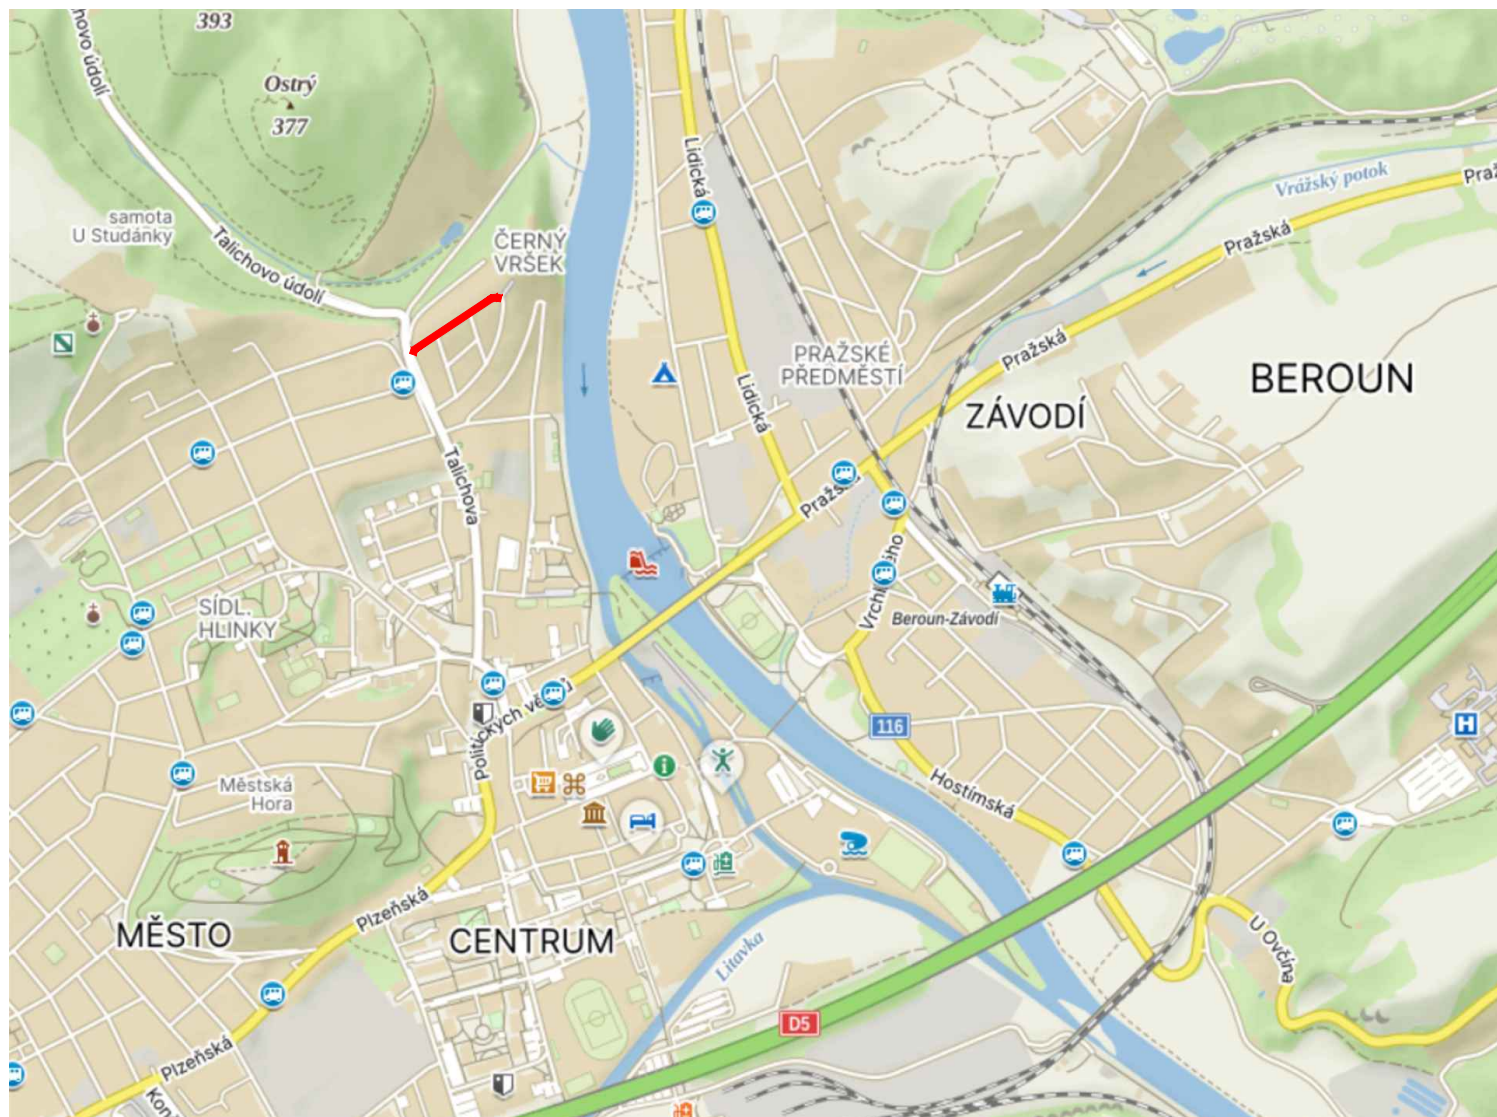

## LEGENDA:

— UL. NA PTAČÍ SKÁLE

<div></div> <div><b>Ateliér Kprojekt, s.r.o.</b> Tyršova 158, Rakovník 269 01 - IČ: 023 19 403 - DIČ: CZ02319403 tel: 313 513 542 - email: kprojekt@kprojekt.cz - www.kprojekt.cz</div> <div>PROJEKČNÍ ATELIÉR POZEMNÍCH A DOPRAVNÍCH STAVEB</div>		Autoriz. razítko:	
Zodpovědný projektant:		Vypracoval:	
Ing. Libor Křížák		Ing. Libor Křížák	
Investor: <b>MĚSTO BEROUN</b> Husovo nám. 68, 266 43 Beroun-Centrum			
Název akce – objekt:  <b>Oprava krytu MK Na Ptačí skále Beroun</b>		Datum:	10/2023
		Stupeň PD:	DSP+DPS
		Číslo zakázky:	A23/37
		Formát:	A4
Část: <b>C - Situační část</b>		Měřítko:	Paré č.
Výkres: <b>PŘEHLEDNÁ SITUACE</b>		Číslo výkresu: <b>C1.</b>	