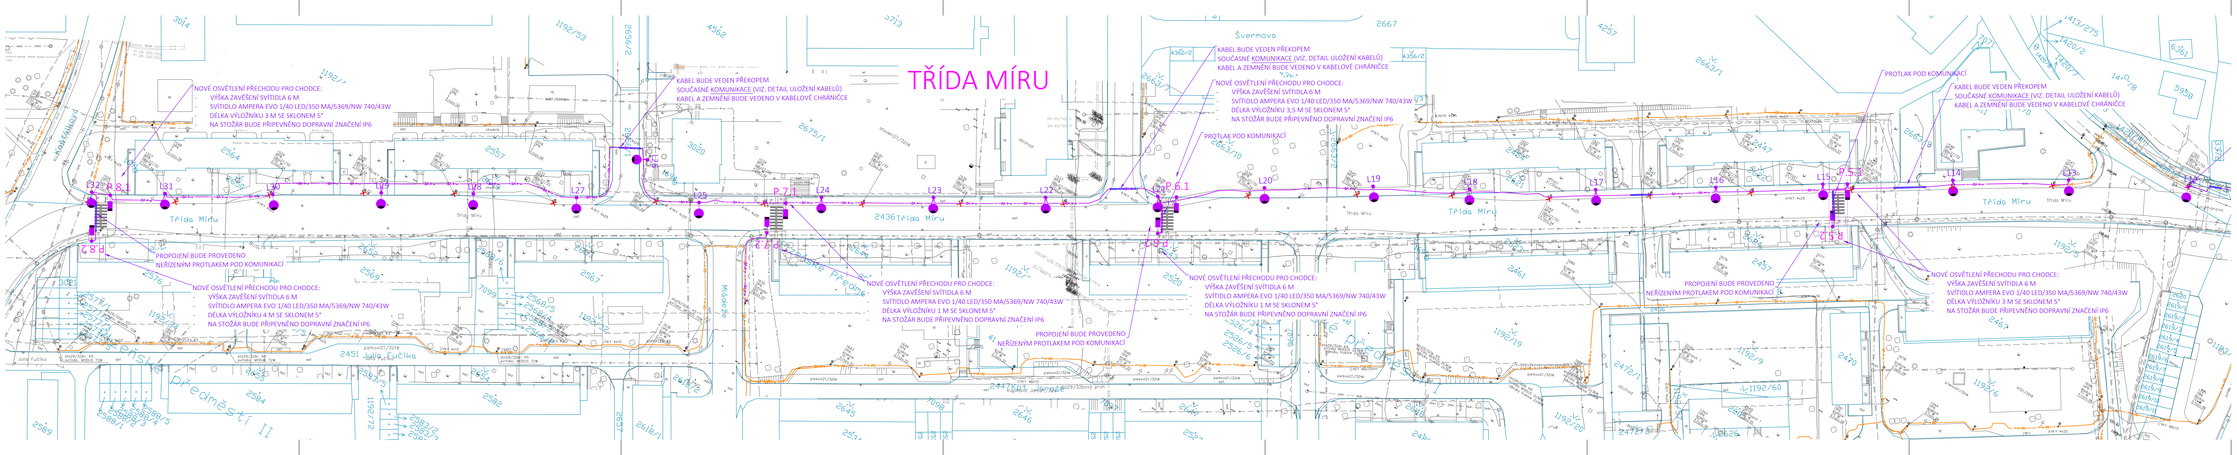
TŘÍDA MÍRU
NOVÉ OSVĚTLENÍ PŘECHODU PRO CHODCE:
- VÝŠKA ZAVĚŠENÍ SVÍTIDLA 6 M
SVÍTIDLO AMPERA EVO 1/40 LED/350 MA/5369/NW 740/43W
DÉLKA VÝLOŽNÍKU 3 M SE SKLONEM 5°
NA STOŽÁR BUDE PŘIPEVNĚNO DOPRAVNÍ ZNAČENÍ IP6
KABEL BUDE VEDEN PŘEKOPEM
SOUČASNÉ KOMUNIKACE (VIZ. DETAIL ULOŽENÍ KABELŮ)
KABEL A ZEMNĚNÍ BUDE VEDENO V KABELOVÉ CHRÁNIČCE
PROTLAK POD KOMUNIKACÍ
PROPOJENÍ BUDE PROVEDENO
NEŘEZNÝM PROTLAKEM POD KOMUNIKACÍ
Švermova
Jiráskova
Jiráskovo náměstí
Jiráskova
Třída Míru
Třída Míru
Třída Míru