


LEGENDA

Řešené území

Stromy rušené

Přívod elektro silnoprůd, napojeno do stávajícího rozvaděče
Kanalizace dešťová - návrh
Kanalizace dešťová - stávající stav

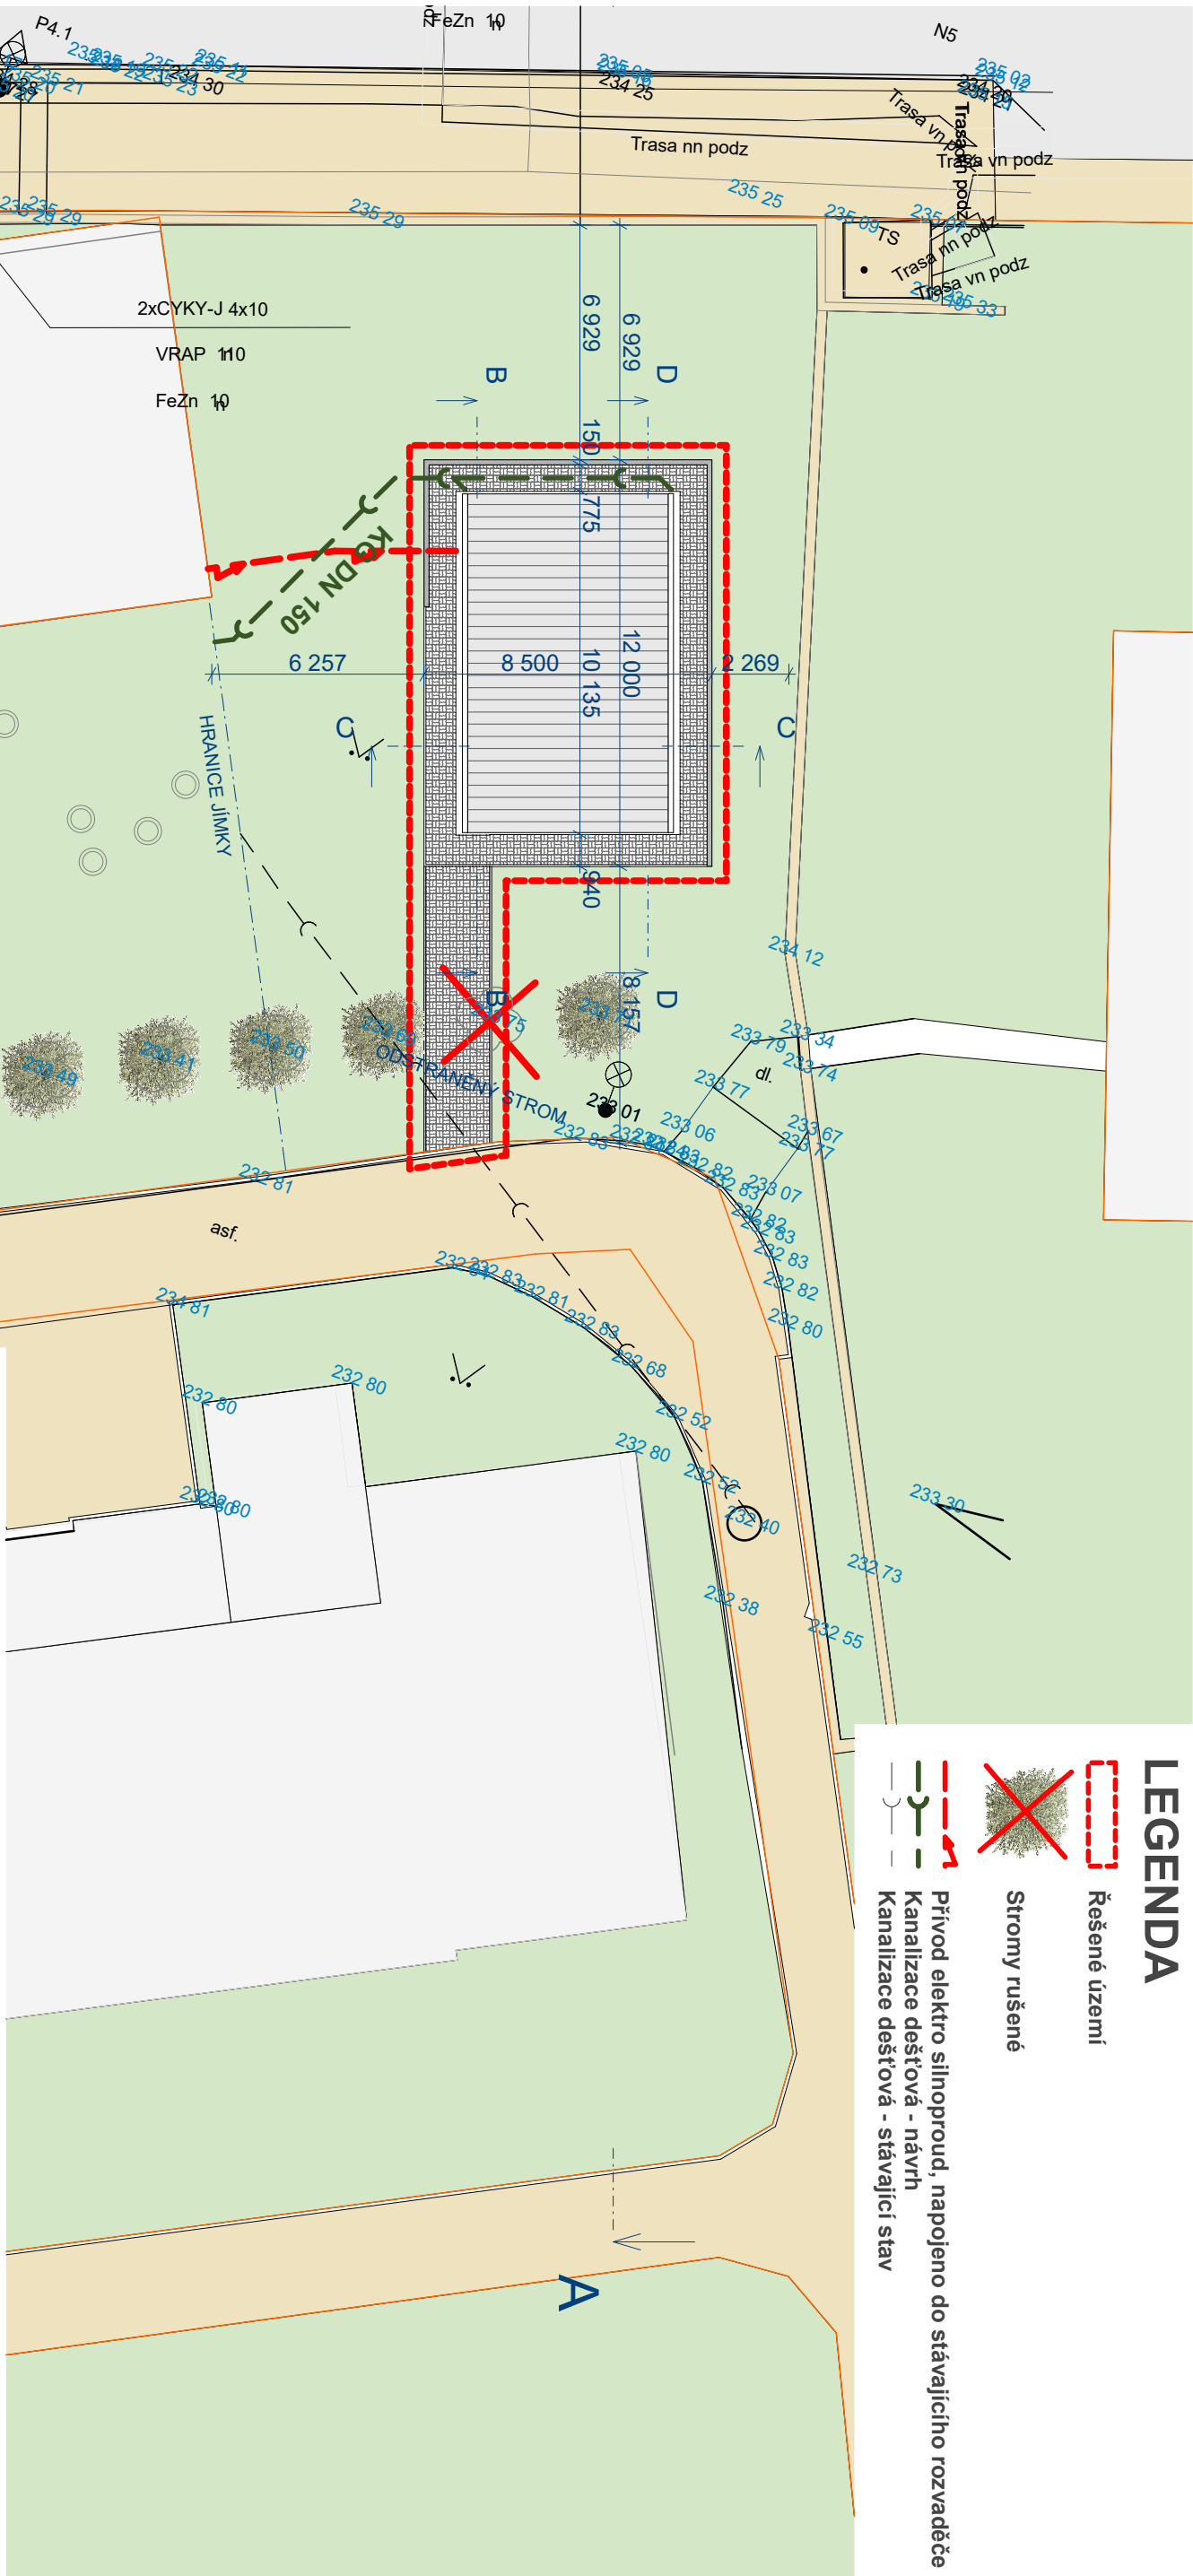

+0.000=233,74 m n.m. Bpv
JTSK

STAVBA: Altán ZŠ Preislerova p.č. 1182/16 k.ú. Beroun		STUPEŇ: FF ARCHITEKTI	
OBJEDNATEL: Městský úřad Beroun		KOOPERANT:	
PROJEKTANT: FF Architekti s.r.o.		DOKUMENTACE PRO SPOLEČNÉ ŘÍZENÍ	
Husovo náměstí 68 Beroun 266 01		CHRUSLENICE 191 Loděnice u Berouna 267 12	
ZODPOVĚDÝ PROJEKTANT: Ing. arch. Zdeněk Frey		DATUM TISKU: 01.10.2024	
z.frey@ffarch.cz		MĚŘITKO VÝKRESU: 1:50	
+420 603 164 172		FORMÁT: 4xA4	
ČÁST: Situace		ČÍSLO VÝKRESU: C.3	
VÝKRES: Situace koordinační		PARÉ Č.:	
REVIZE:			

-10.
Situace návrh
1:200