


LEGENDA

- Želeobeton monolitický
- Želeobeton prefabrikovaný
- Tvárnice ztraceného bednění
- Zdivo CD bloky
- Plynosilikátové tvárnice
- Terén rostlý
- Zemina násyp
- Zemina násyp hutněný
- Tepelná izolace XPS
- Tepelná izolace EPS
- Tepelná izolace MW
- Bourané konstrukce
- Bourání nášlapných vrstev
- Bourání výplní otvorů
- Dozdění stávajících otvorů
- Stávající konstrukce

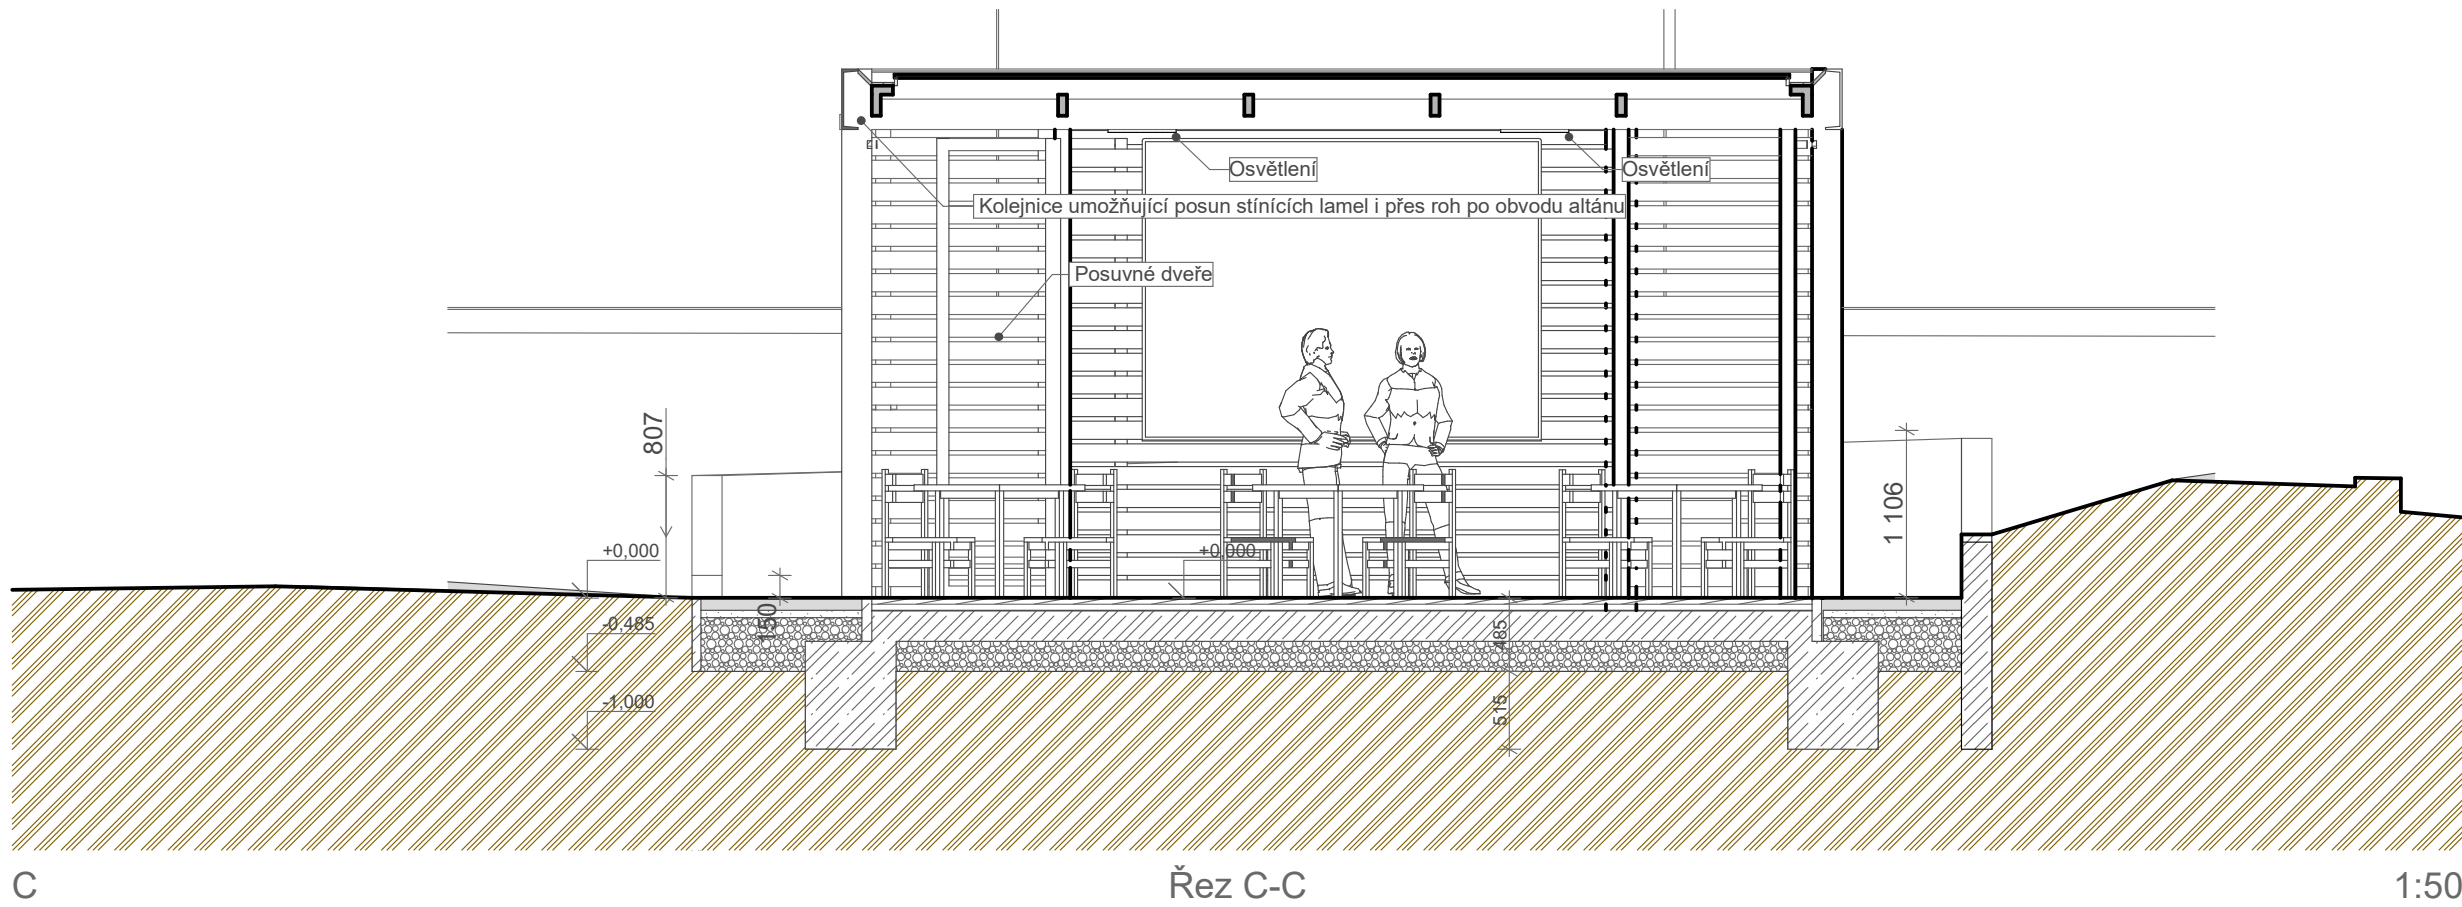

|  |   |            |   |                 |
|--|---|------------|---|-----------------|
| STAVBA:<br><b>Altán ZŠ Preislerova</b><br>p.č. 1182/16 k.ú. Beroun |   |            | <b>FFARCHITEKTI</b>                               |                 |
| OBJEDNATEL:<br><b>Městský úřad Beroun</b>                          | PROJEKTANT:<br><b>FFArchitekti s.r.o.</b>   | KOOPERANT: | STUPEŇ:<br><b>DOKUMENTACE PRO SPOLEČNÉ ŘÍZENÍ</b> |                 |
| Husovo náměstí 68 Beroun 266 01                                    | Chrustenice 191 Loděnice u Berouna 267 12<br>ZODPOVĚDÝ PROJEKTANT:<br>Ing.arch. Zdeněk Frey<br>zfrey@ffarch.cz +420 603 164 172 |            | DATUM TISKU: 05.10.2024                           |                 |
| ČÁST:  | <b>Architektonicko stavební řešení</b>  |            | MĚŘÍTKO VÝKRESU<br><b>1:50</b>                    | FORMÁT:<br>4xA4 |
| VÝKRES:  | <b>Řezy</b>   |            | ČÍSLO VÝKRESU:<br><b>D.1.1.6</b>                  | PARRÉ Č.:       |
| REVIZE:  |   |            |   |                 |

+0.000=233,74 m n.m. Bpv  
JTSK