
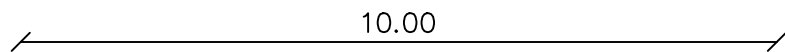


POHLED SEVERNI 1:100/A4

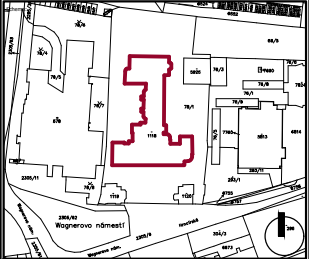

číslo revize :	obsah revize :	datum revize :

	název akce : Snížení energetické náročnosti, zateplení, rekuperace a odborná renovace historické čelní fasády hl. budovy ZŠ Wagnerovo nám., Beroun Wagnerovo nám. 458/7, 26601 Beroun-Město	
	stupeň dokumentace : Studie - Zpracování podkladů pro soutěž D&B	paré :
	investor : Městský úřad Beroun Husovo nám. 68, Beroun-Centrum, 266 01 Beroun, IČO: 00233129	
	hlavní projektant : AP STUDIO s.r.o. Nad Vinohradem 191, 147 00 Praha 9, IČO 27364038	

název části : A - Vymezení stávajícího stavu		zpracovatel :
projektant části : AP STUDIO s.r.o. Nad Vinohradem 191, 147 00 Praha 9, IČO 27364038	datum : 05/2025	
vypracoval : Vít Santolík, Vojtěch Santolík, Jan Holeček	měřítko : 1:100	
název výkresu : Výměry - Pohledy K	č.v. : A.1.27	