



MĚSTSKÉ REÁLNE GYMNASIUM  
V BEROUNĚ.

PODÉLNÝ ŘEZ AULOU.

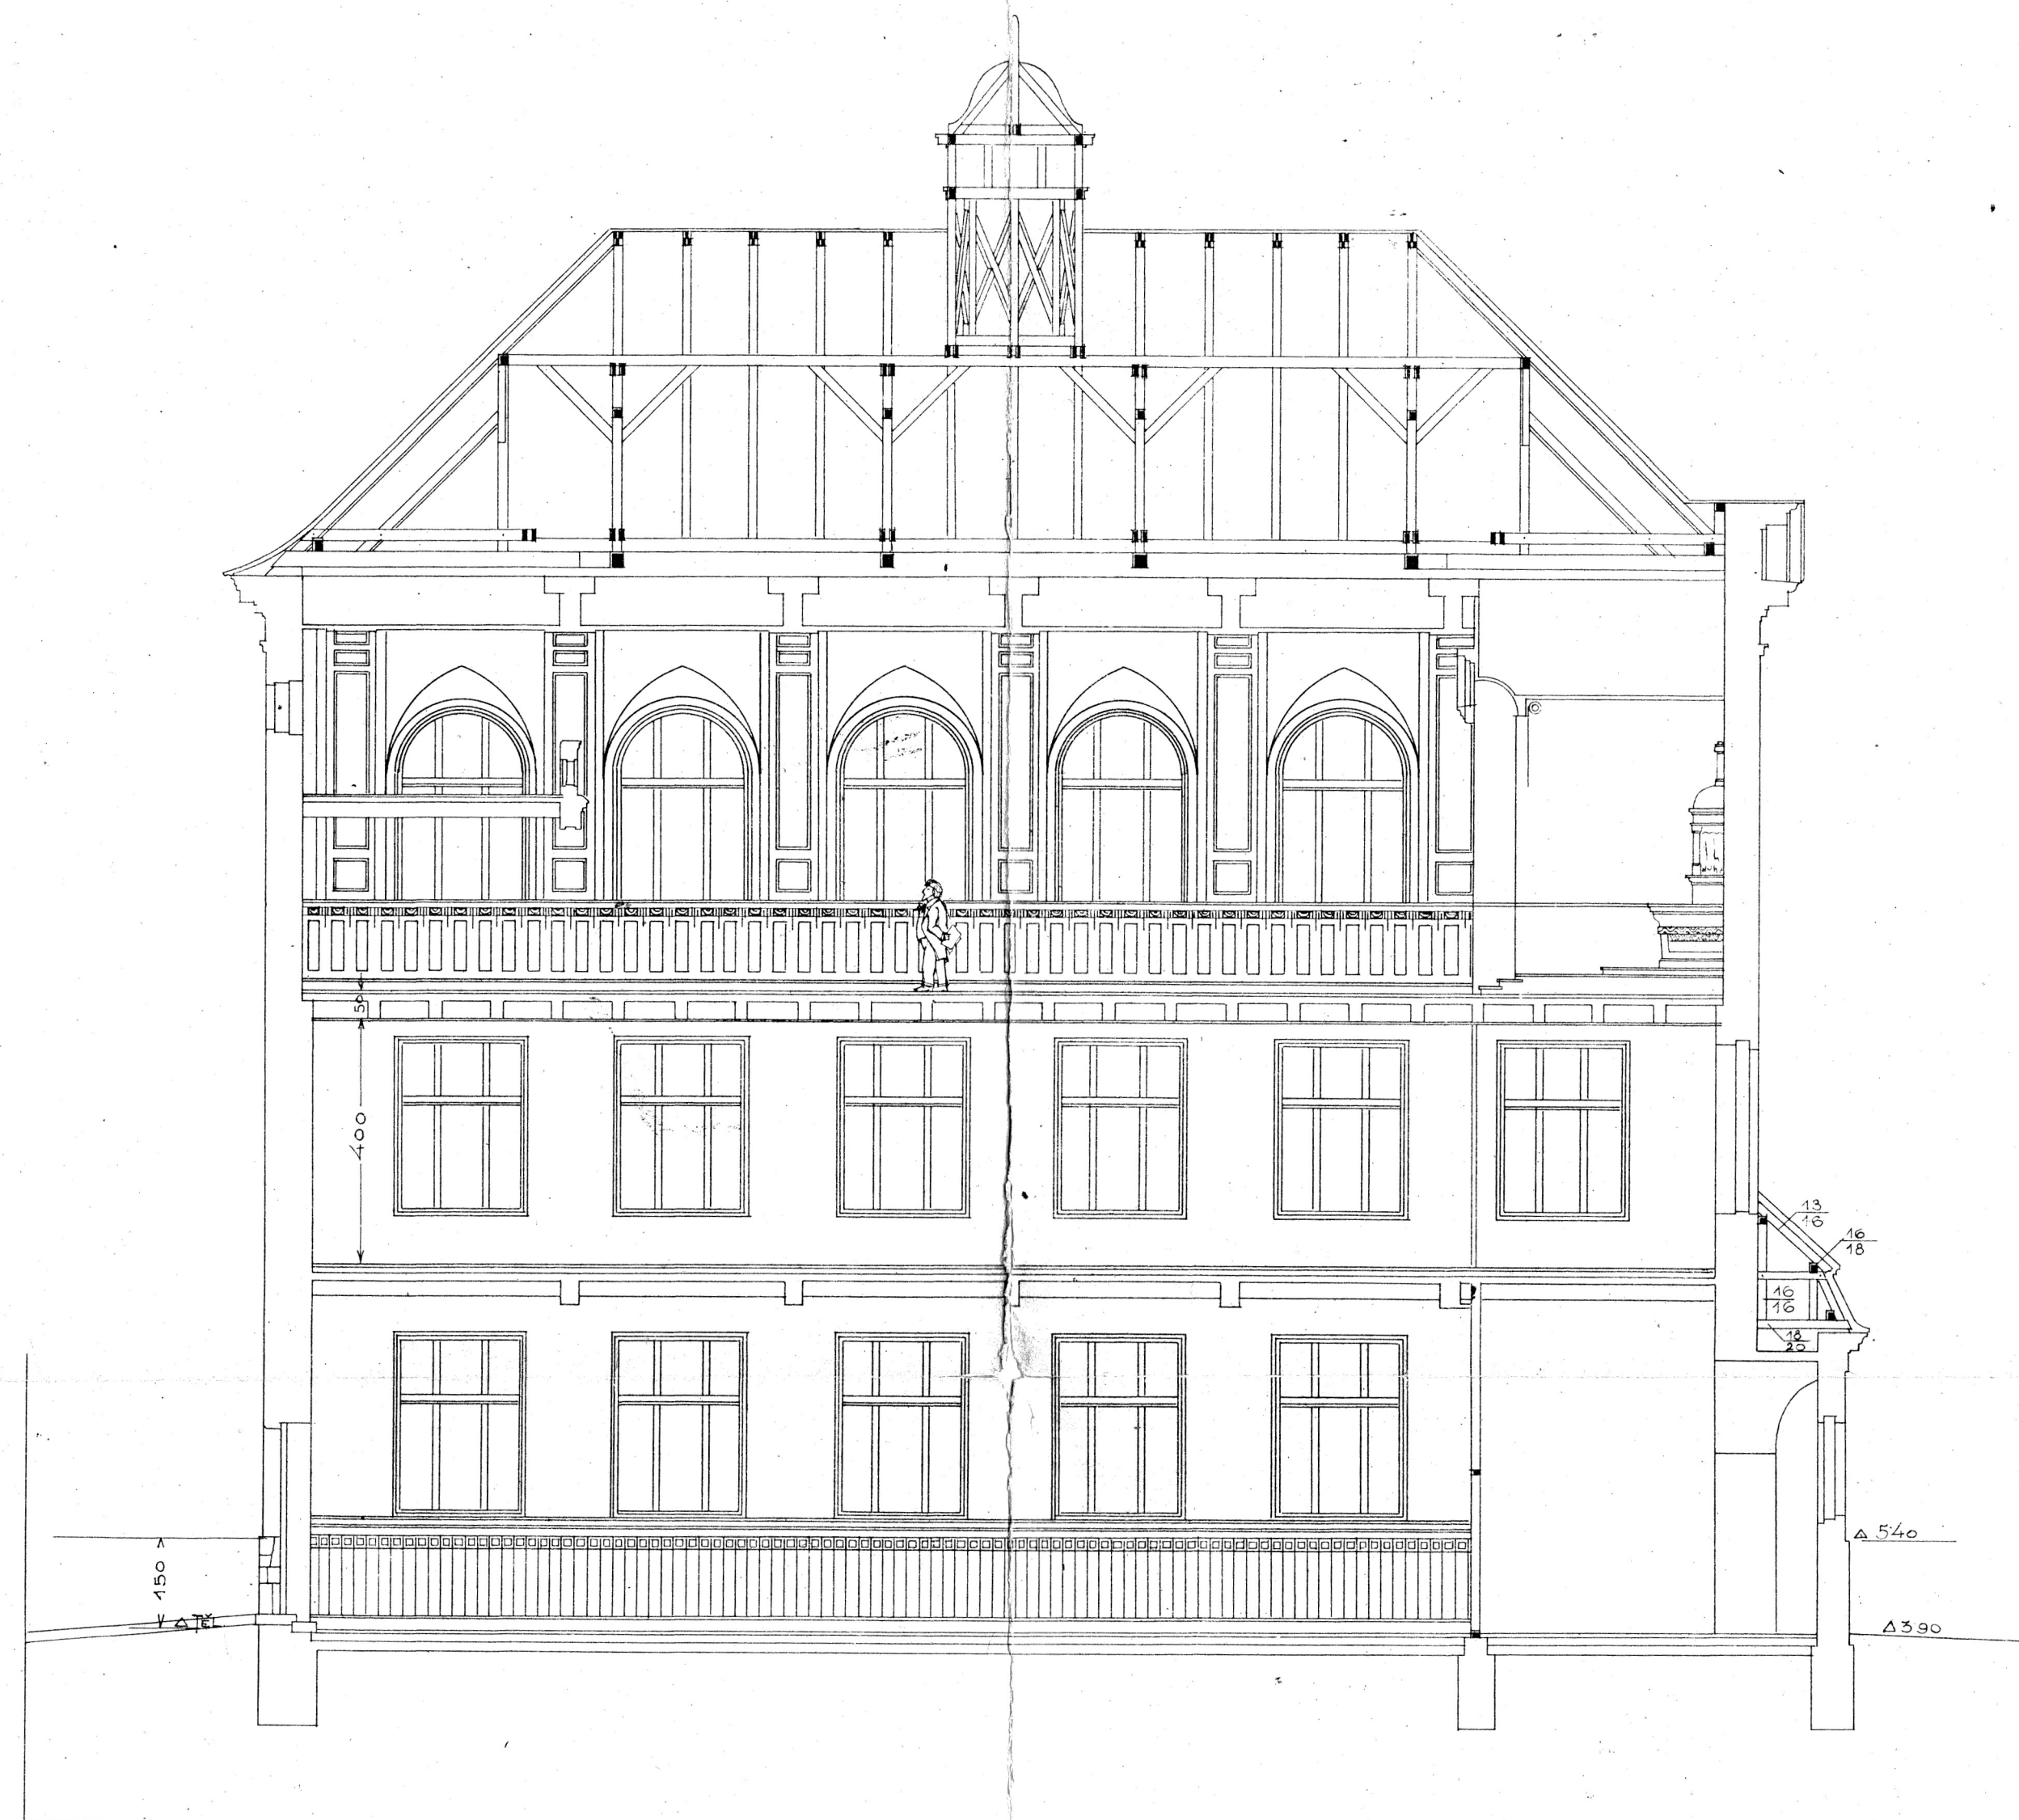

PŘÍČNÝ ŘEZ AULOU.

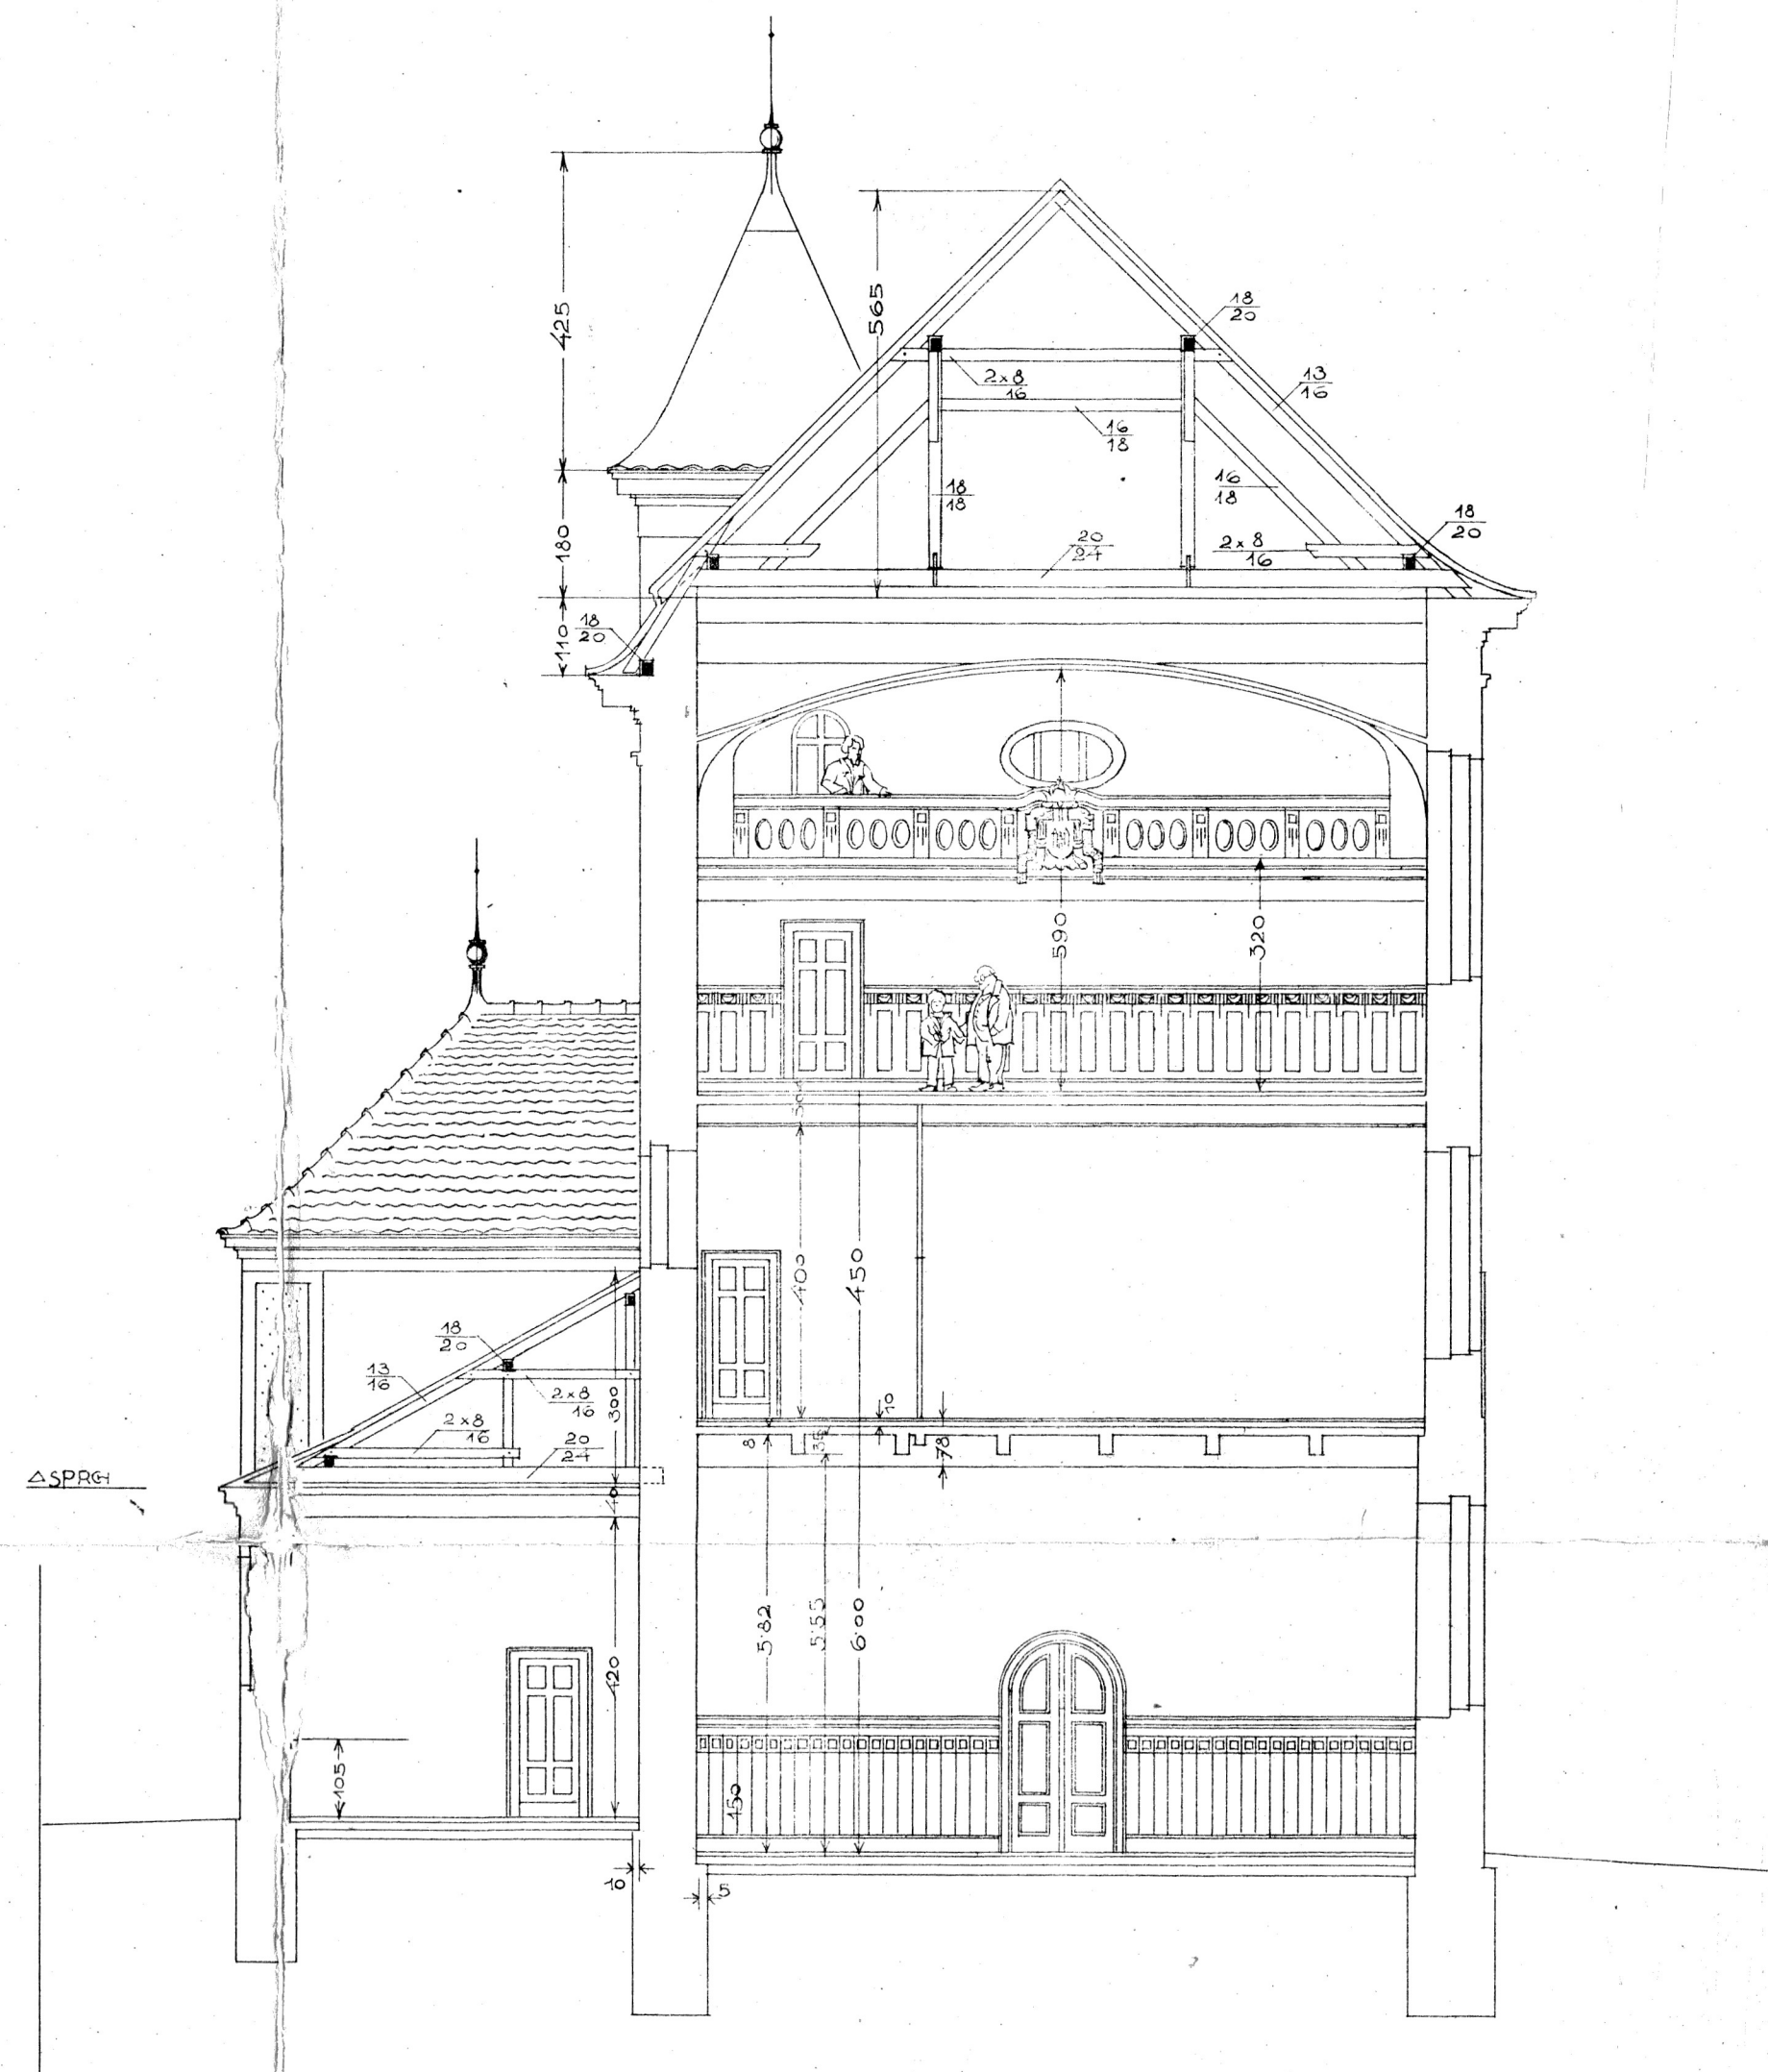

Arch. Jaroslav Talich  
Stavba