


ÚZEMÍ OBCE			Beroun
POVRCH ÚZEMÍ			zeleň
ČÍSLO PARCELNÍ	1410/65	1410/64	
VZDALENOSTI	11.96	1.34	

ULOŽENÍ POTRUBÍ Z PVC

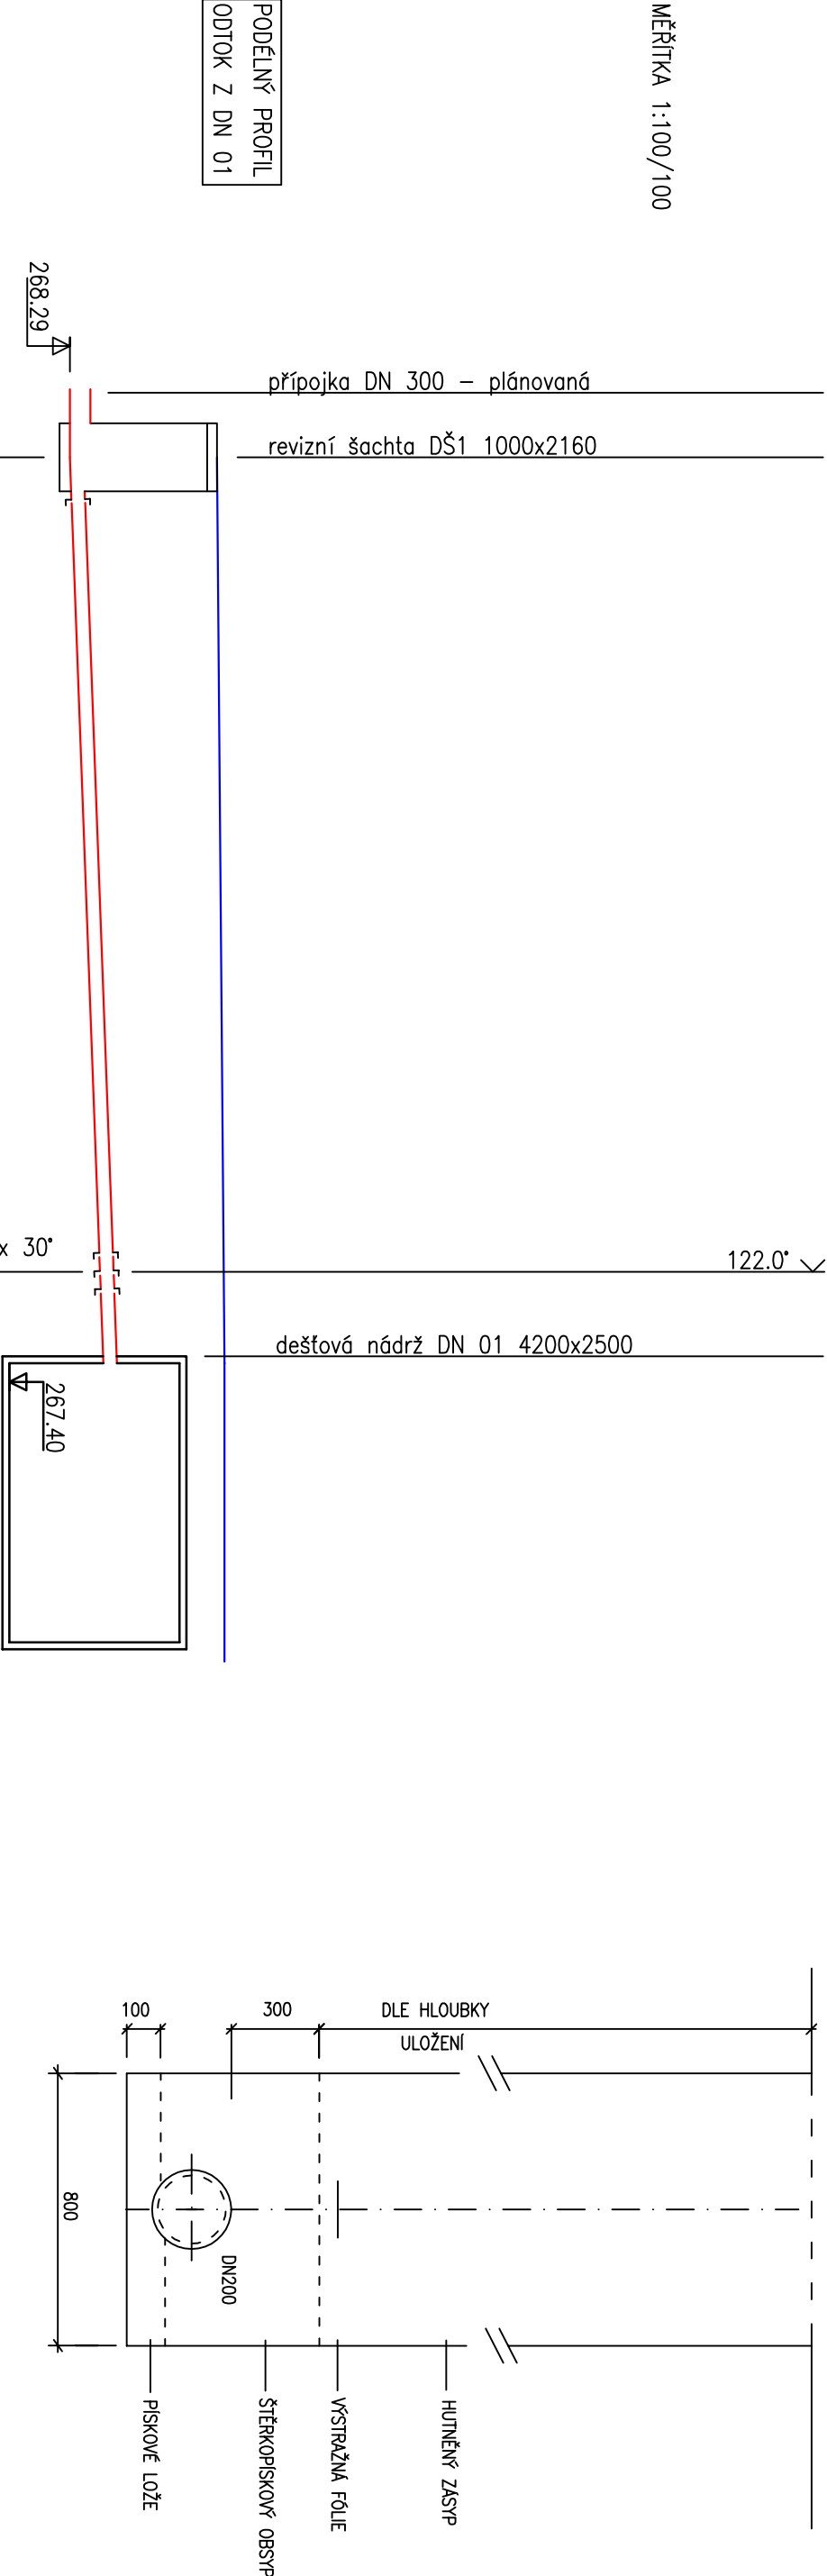

HLOUBKA DNA POTRUBÍ	2.16
KÓTA DNA POTRUBÍ	268.29
KÓTA TERÉNU	270.45
SROVNÁVACÍ ROVINA	260.00
STANIČENÍ [km/m]	0.0
DN[mm] – MATERIAL – DÉLKA[m]	DN200 – pvc – 13.30
SKLON[promile] – DÉLKA[m]	35.0 – 13.30
ULOŽENÍ	pískové lože tl. 10 cm

stavebník: Město Beroun Husovo náměstí 68 266 01 Beroun		generální projektant: Ing. arch. MGA Alena Korandová Pohn 2040, 266 01 Beroun		projekční část: Ing. Mojmir Hnilica Ke Zdeň 7, Praha 16 mojmir.hnilica@seznam.cz	
projekt: Park Homolka Beroun, 2. etapa		parc.č.: 1410/63, 1410/64, 1410/73, 1410/94, 1410/231, 1410/232 a další, k.ú. Beroun		název dokumentu: odvodnění komunikací	
příloha: PODELNÝ PROFIL		stupeň: DSP / DPS		datum: 2024-01	
		část: D.2		měřítko: 1:100	
		kód: D.2.4			