




řez příčný  
lavice 3,6 m  
pozice: L.4.1, L.4.4

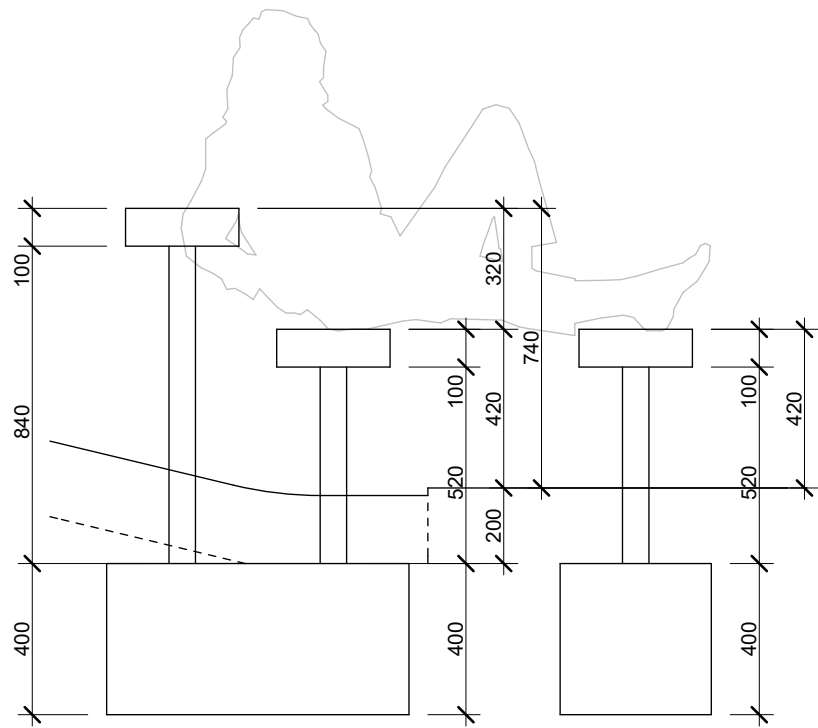


řez příčný  
lavice 3,6 m s podnožkou 2,4 m  
pozice: L.4.2

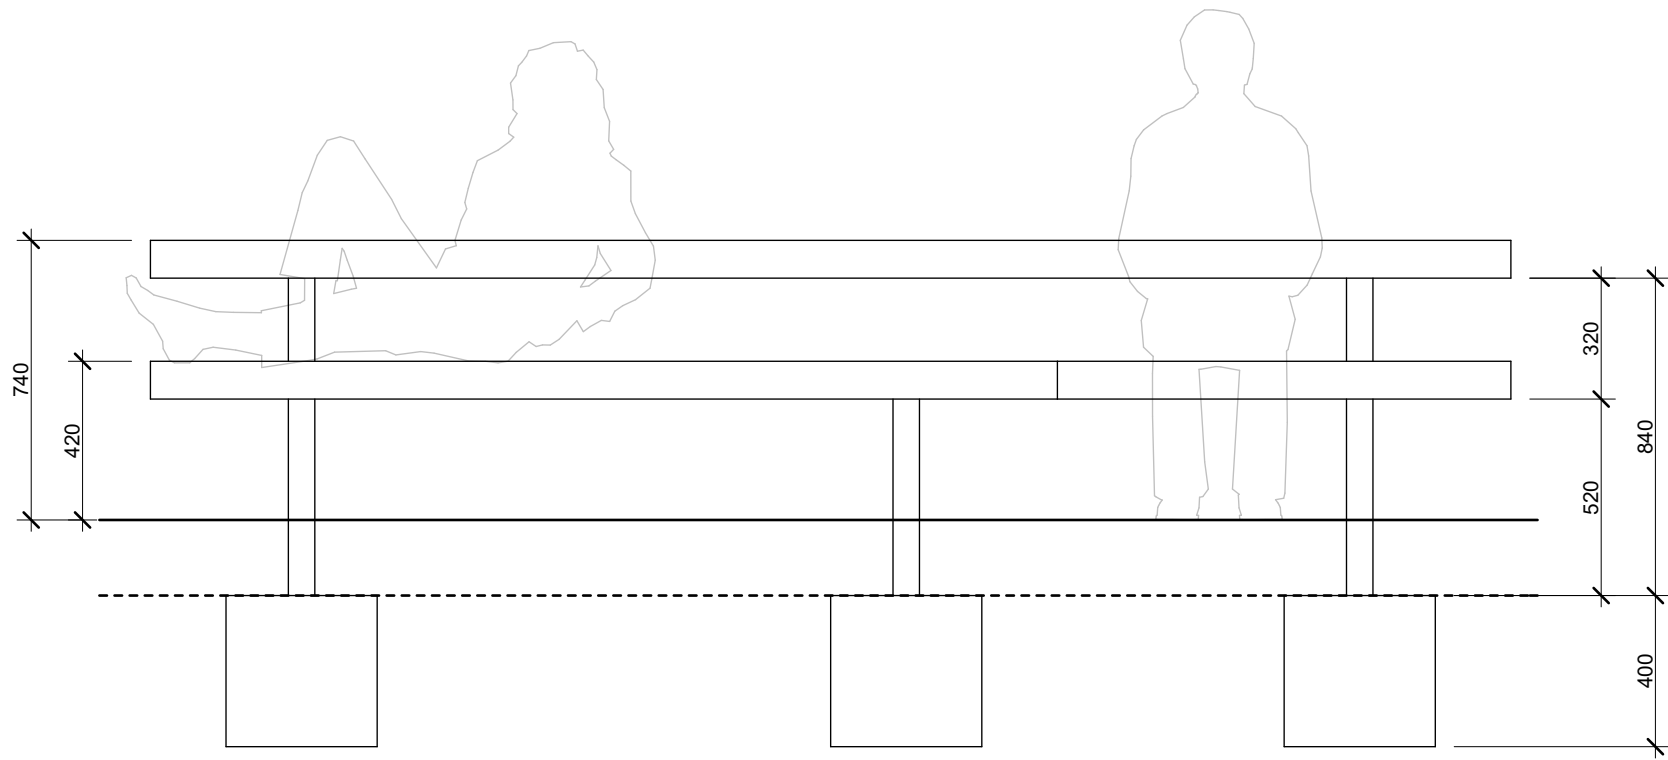


řez podélný  
lavice 3,6 m s podnožkou 2,4 m  
pozice: L.4.2

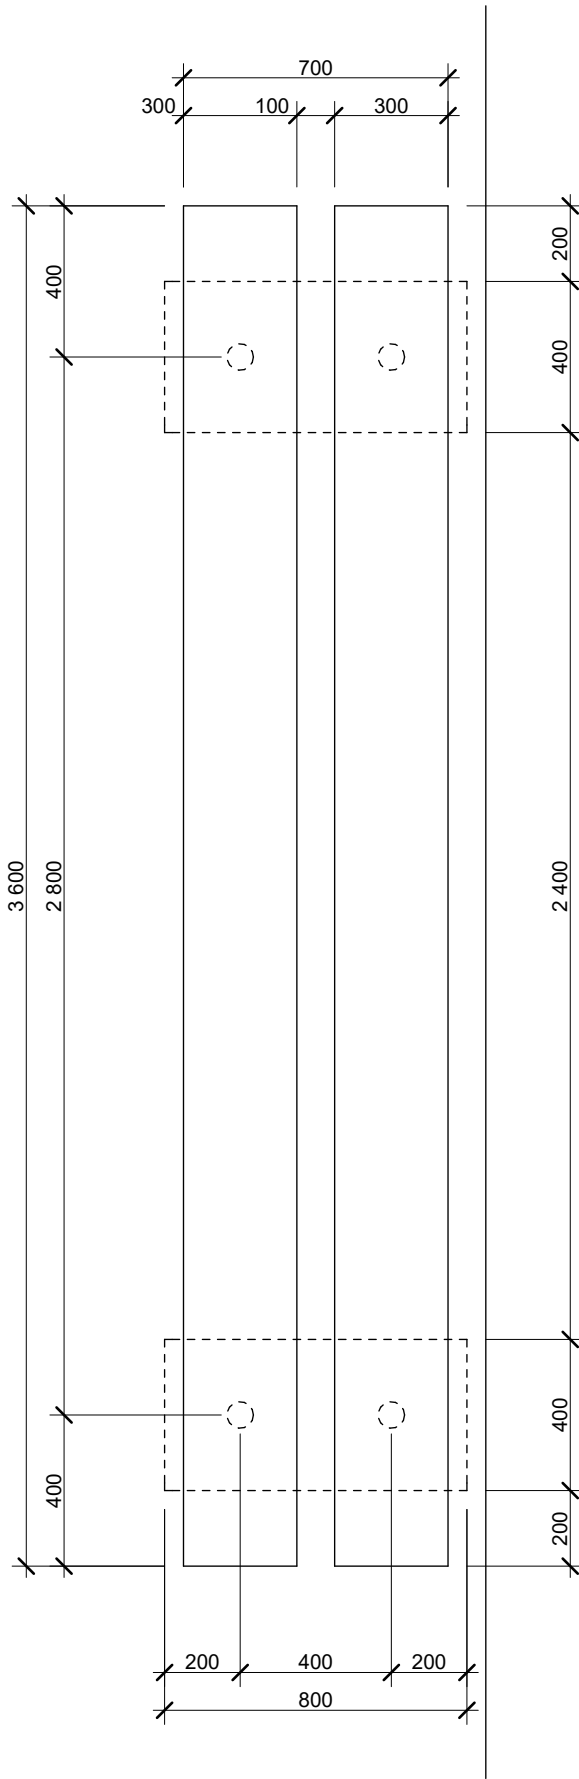

půdorys  
lavice 3,6 m  
pozice: L.4.1, L.4.4  
2 ks

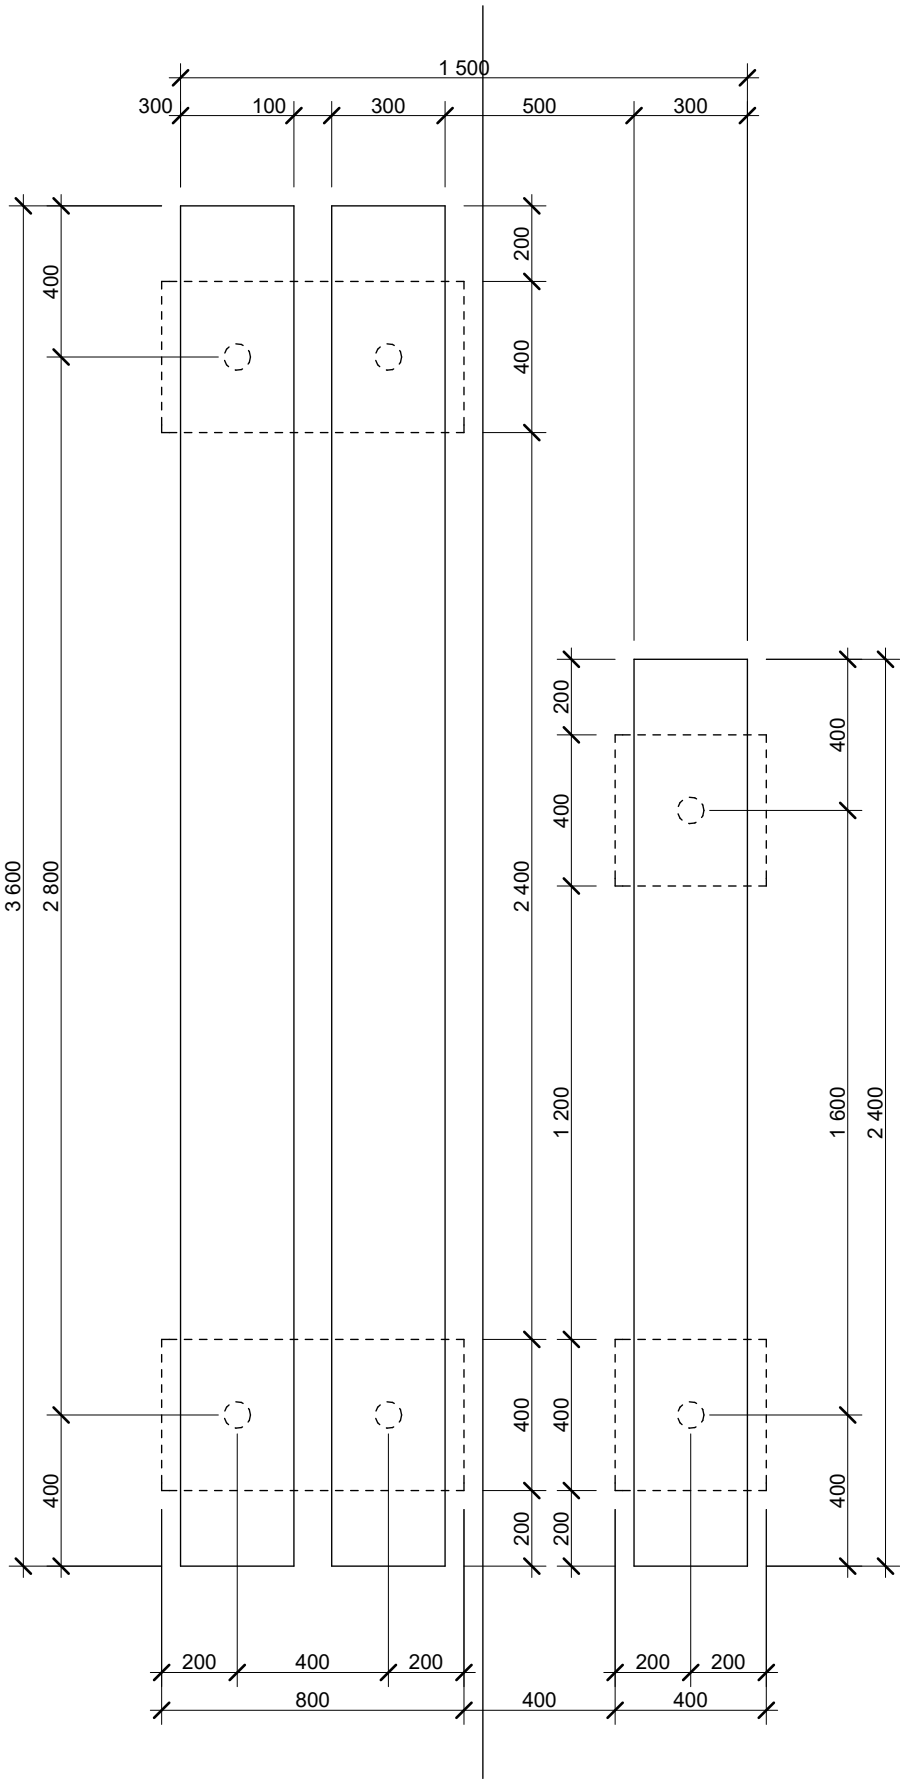

půdorys  
lavice 3,6 m s podnožkou 2,4 m  
pozice: L.4.2  
1 ks

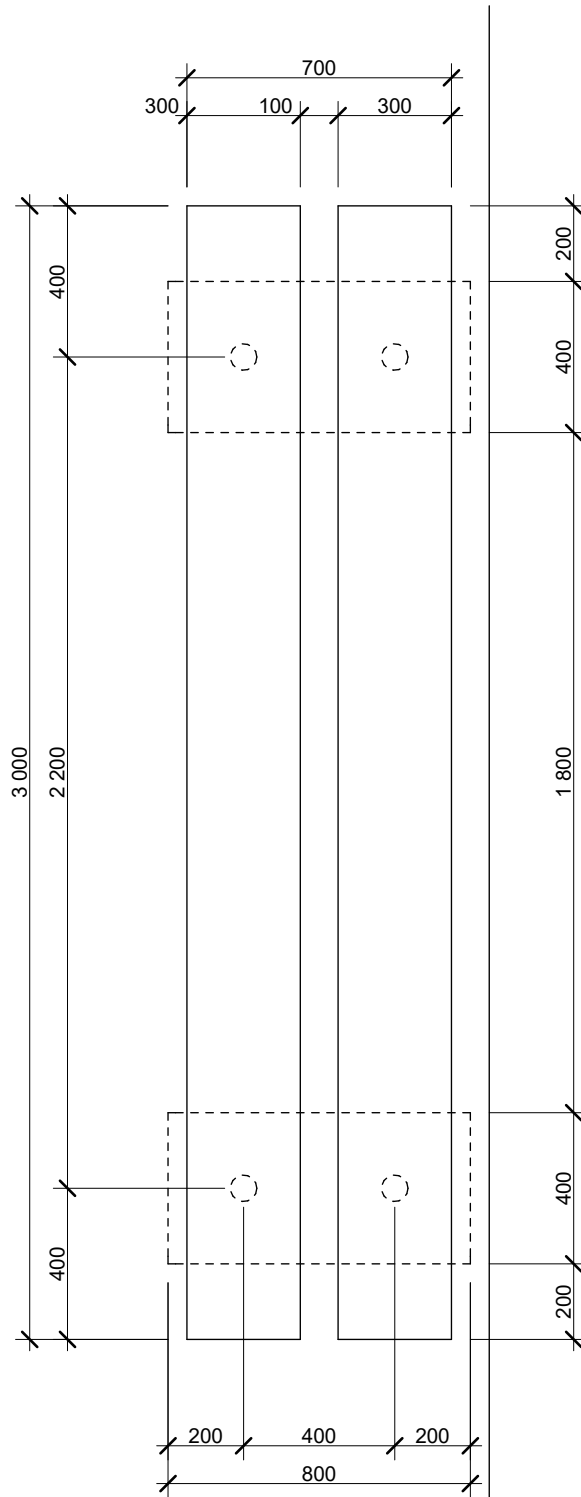

půdorys  
lavice 3,0 m  
pozice: L.4.3  
1 ks

stavebník: <b>Město Beroun</b> Husovo náměstí 68 266 01 Beroun	generální projektant: <b>Ing. arch. MgA Alena Korandová</b> Polní 2040, 266 01 Beroun	projekt: <b>Park Homolka Beroun, 2. etapa</b> parc.č. 1413/285, 1413/357, 2272/9, 2272/1, 1410/94, 1410/64, 1410/231, 1410/63 a 1410/225, k.ú. Beroun	datum: <b>2024-01</b>
			stupeň: <b>DSP / DPS</b>
	projektant části: <b>Ing. arch. MgA Alena Korandová</b> <b>Ing. arch. Roman Koranda</b> Polní 2040, 266 01 Beroun	název dokumentu: <b>lavice na podestách, L.4</b>	část: <b>D.5</b>
			měřítko: <b>1:20</b>
			kód: <b>D.5.5.4</b>