




řez O1, 1:50

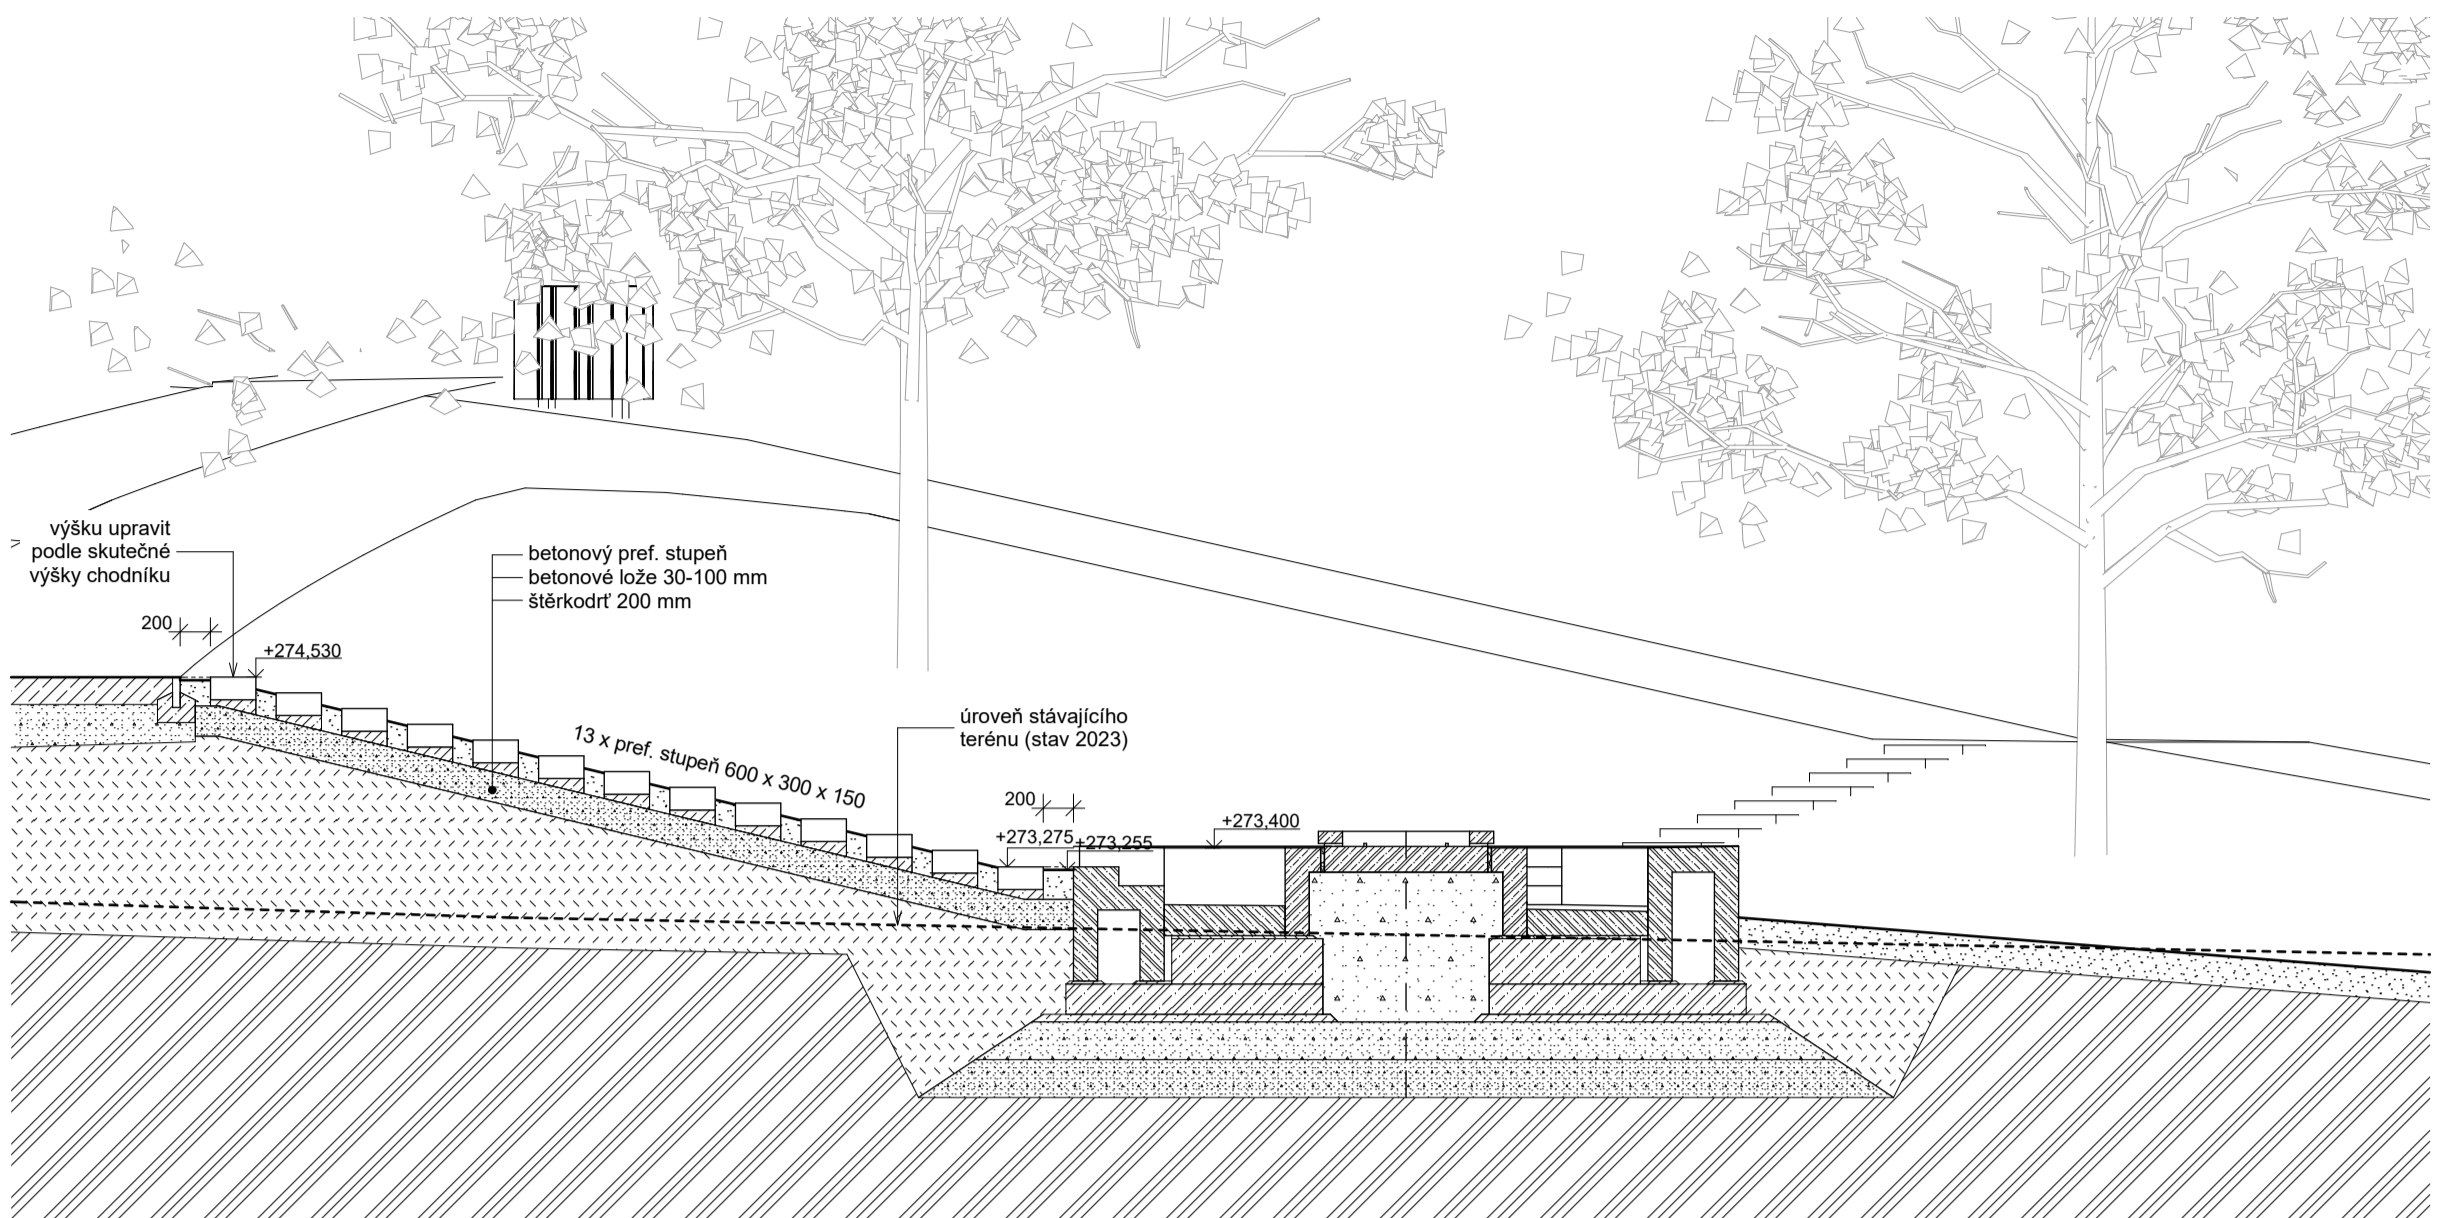


řez O2, 1:50

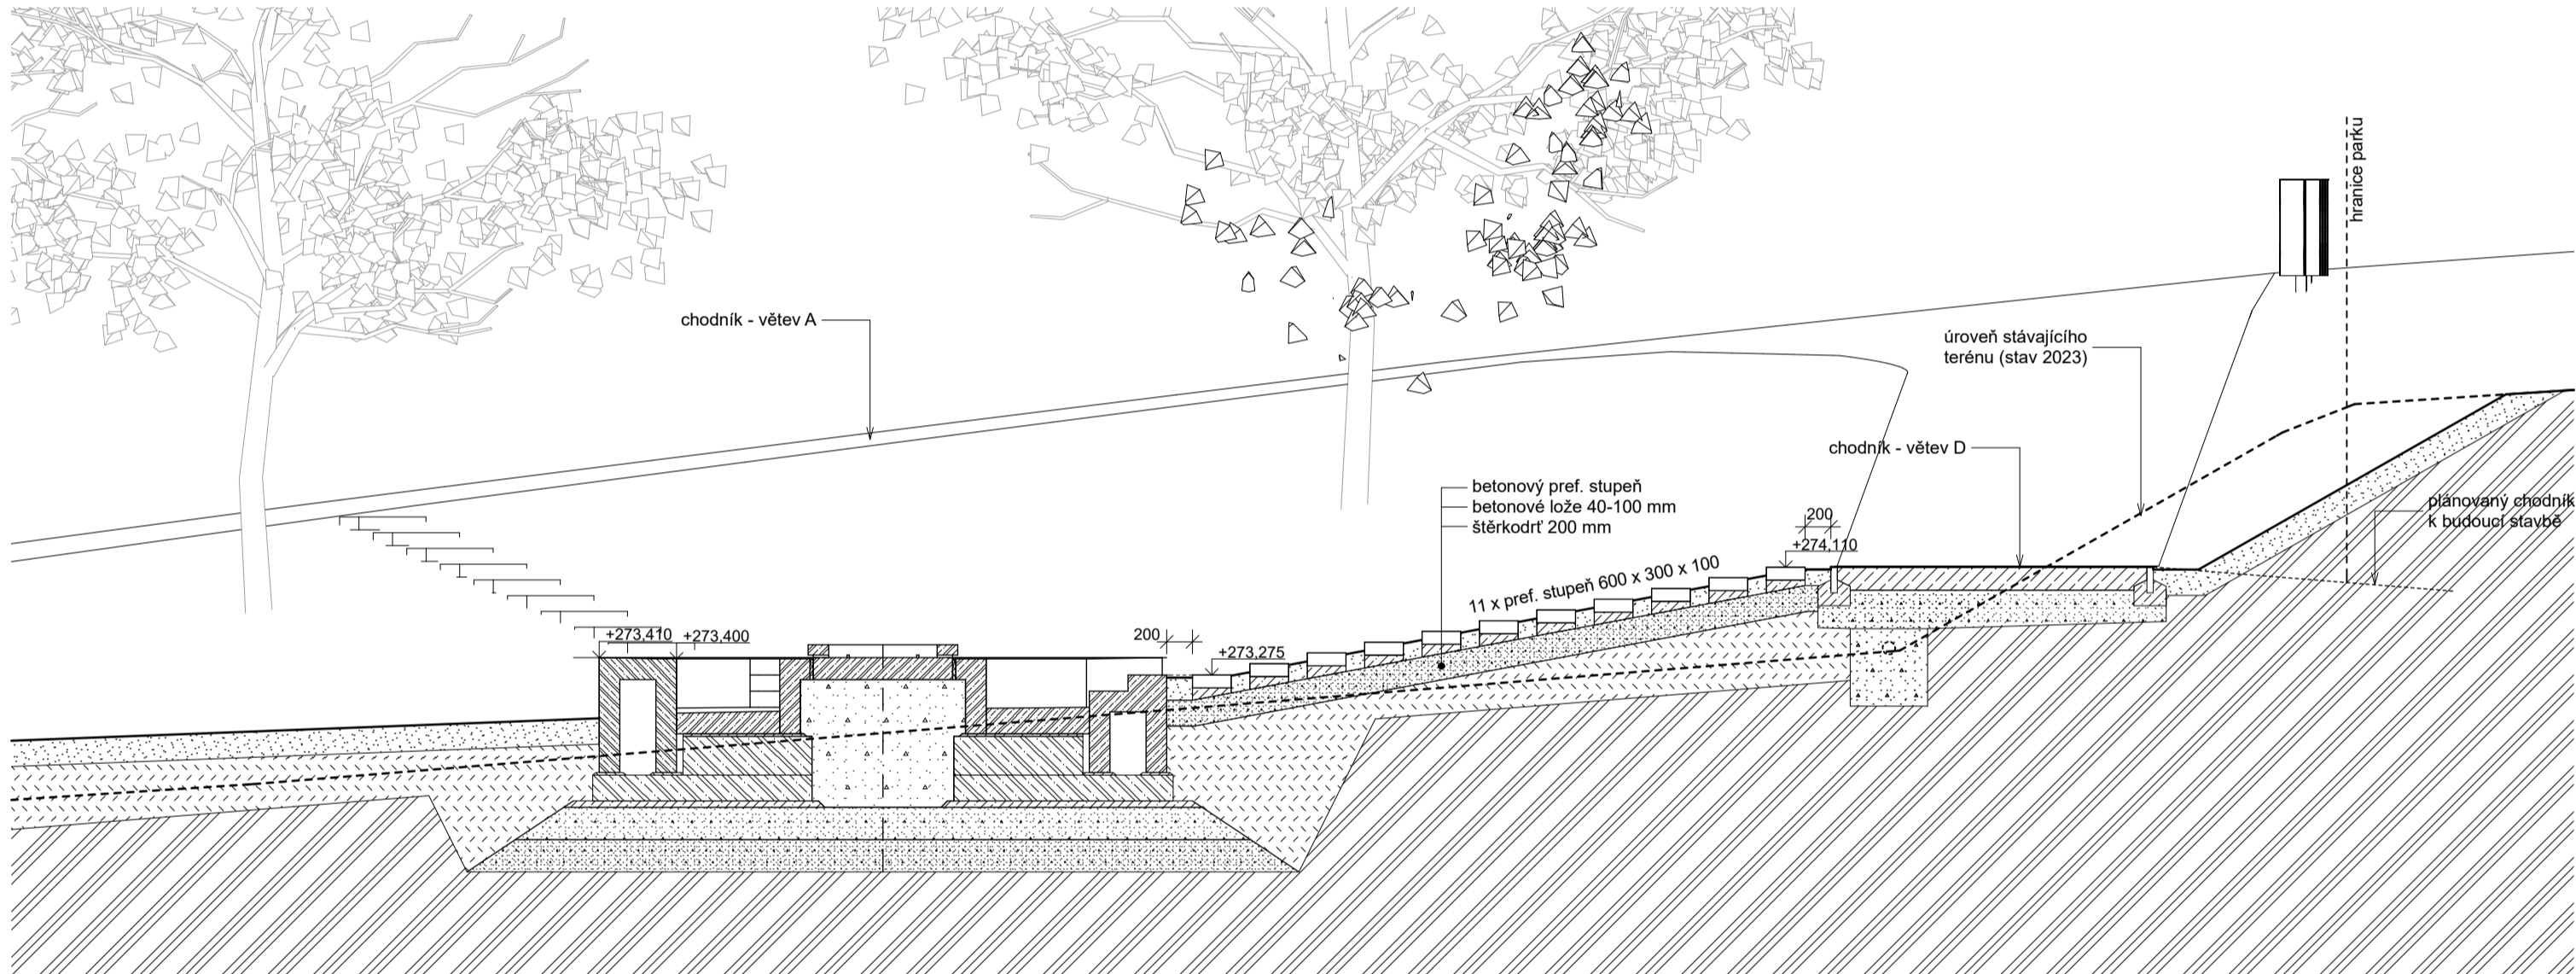


řez O3, 1:50

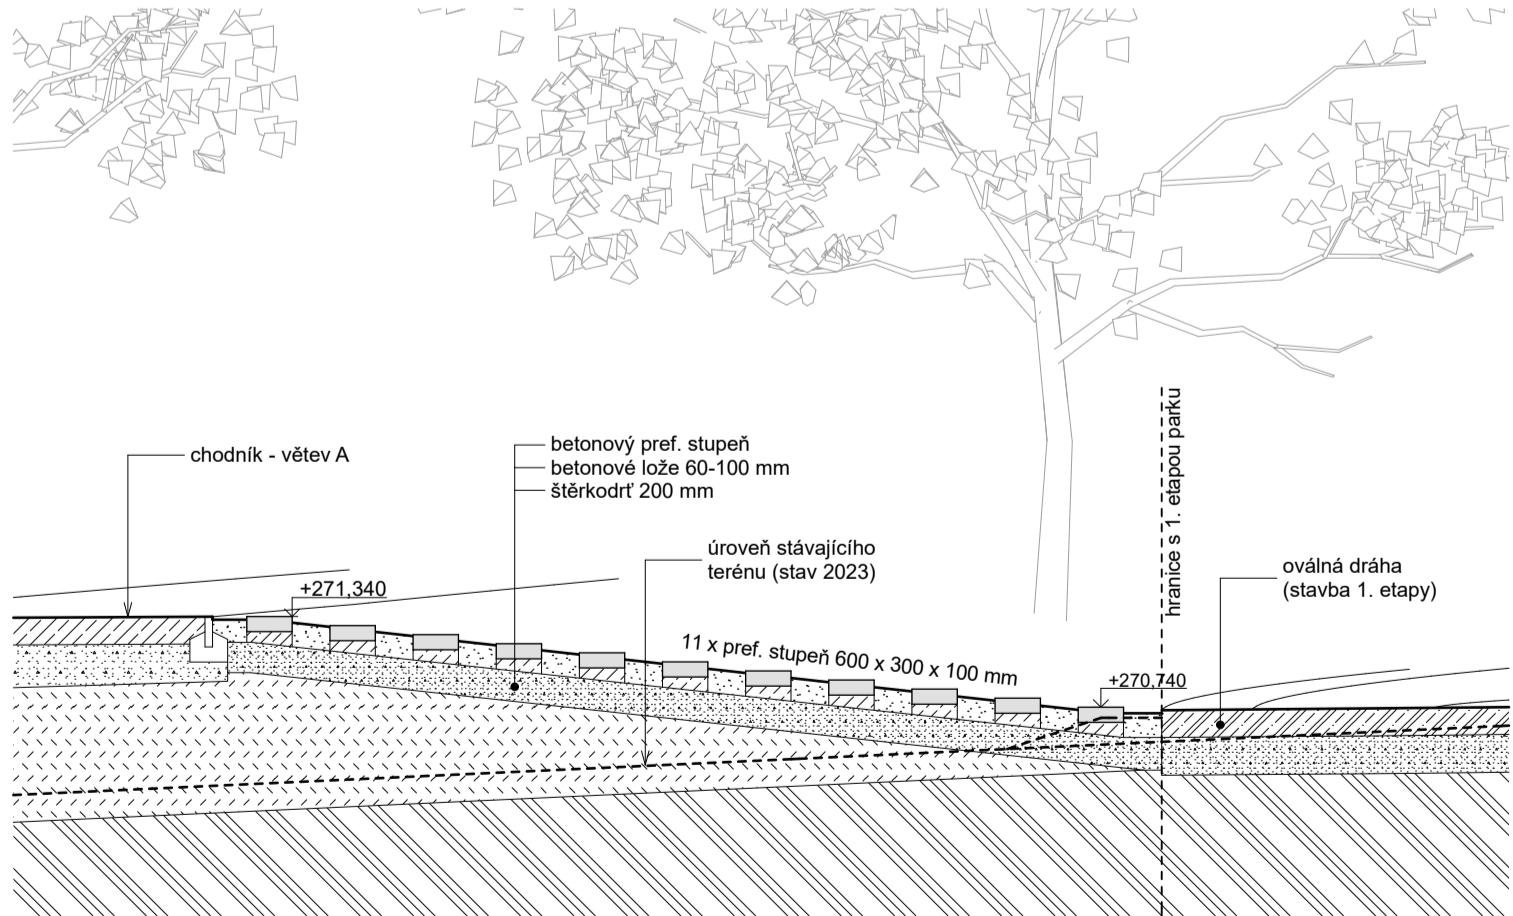

řez O4, 1:50

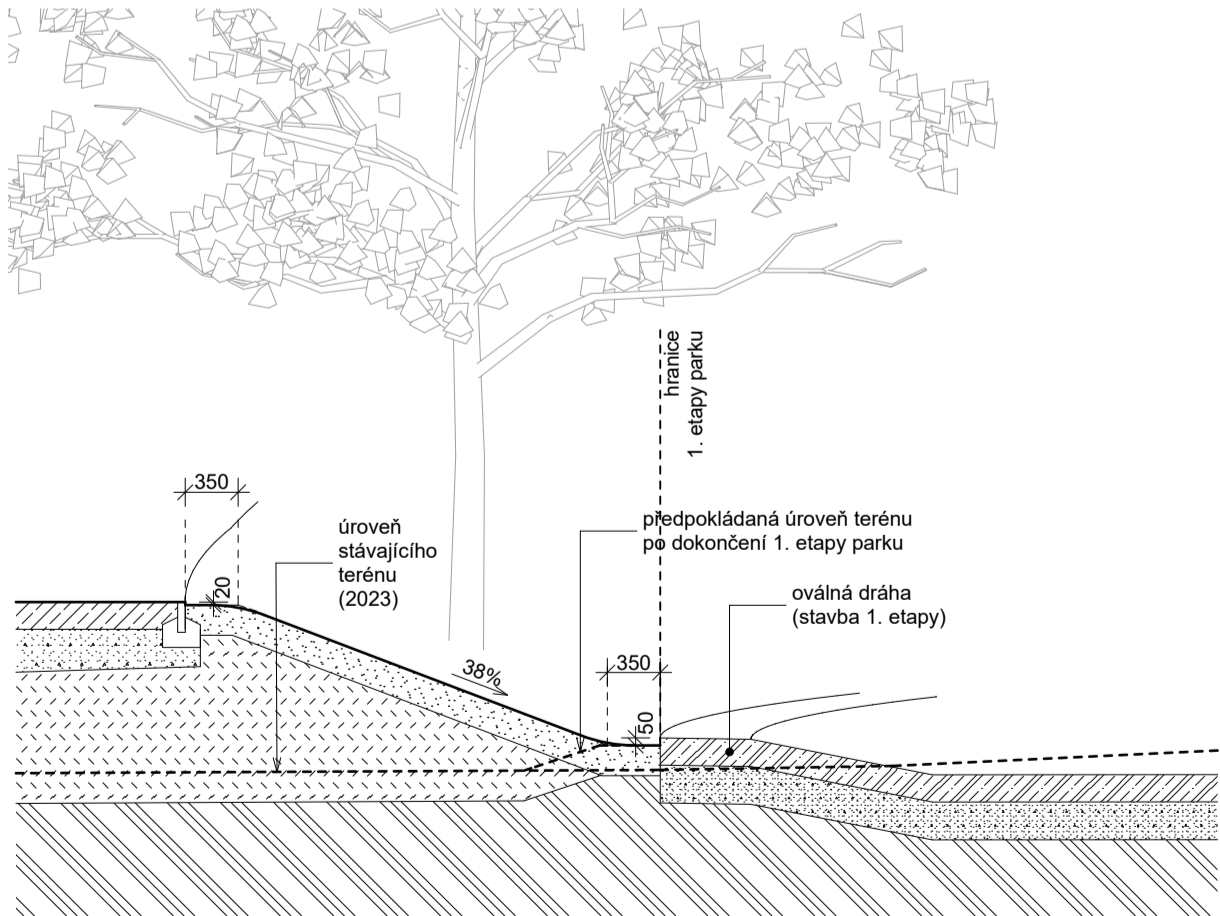

řez O5, 1:50

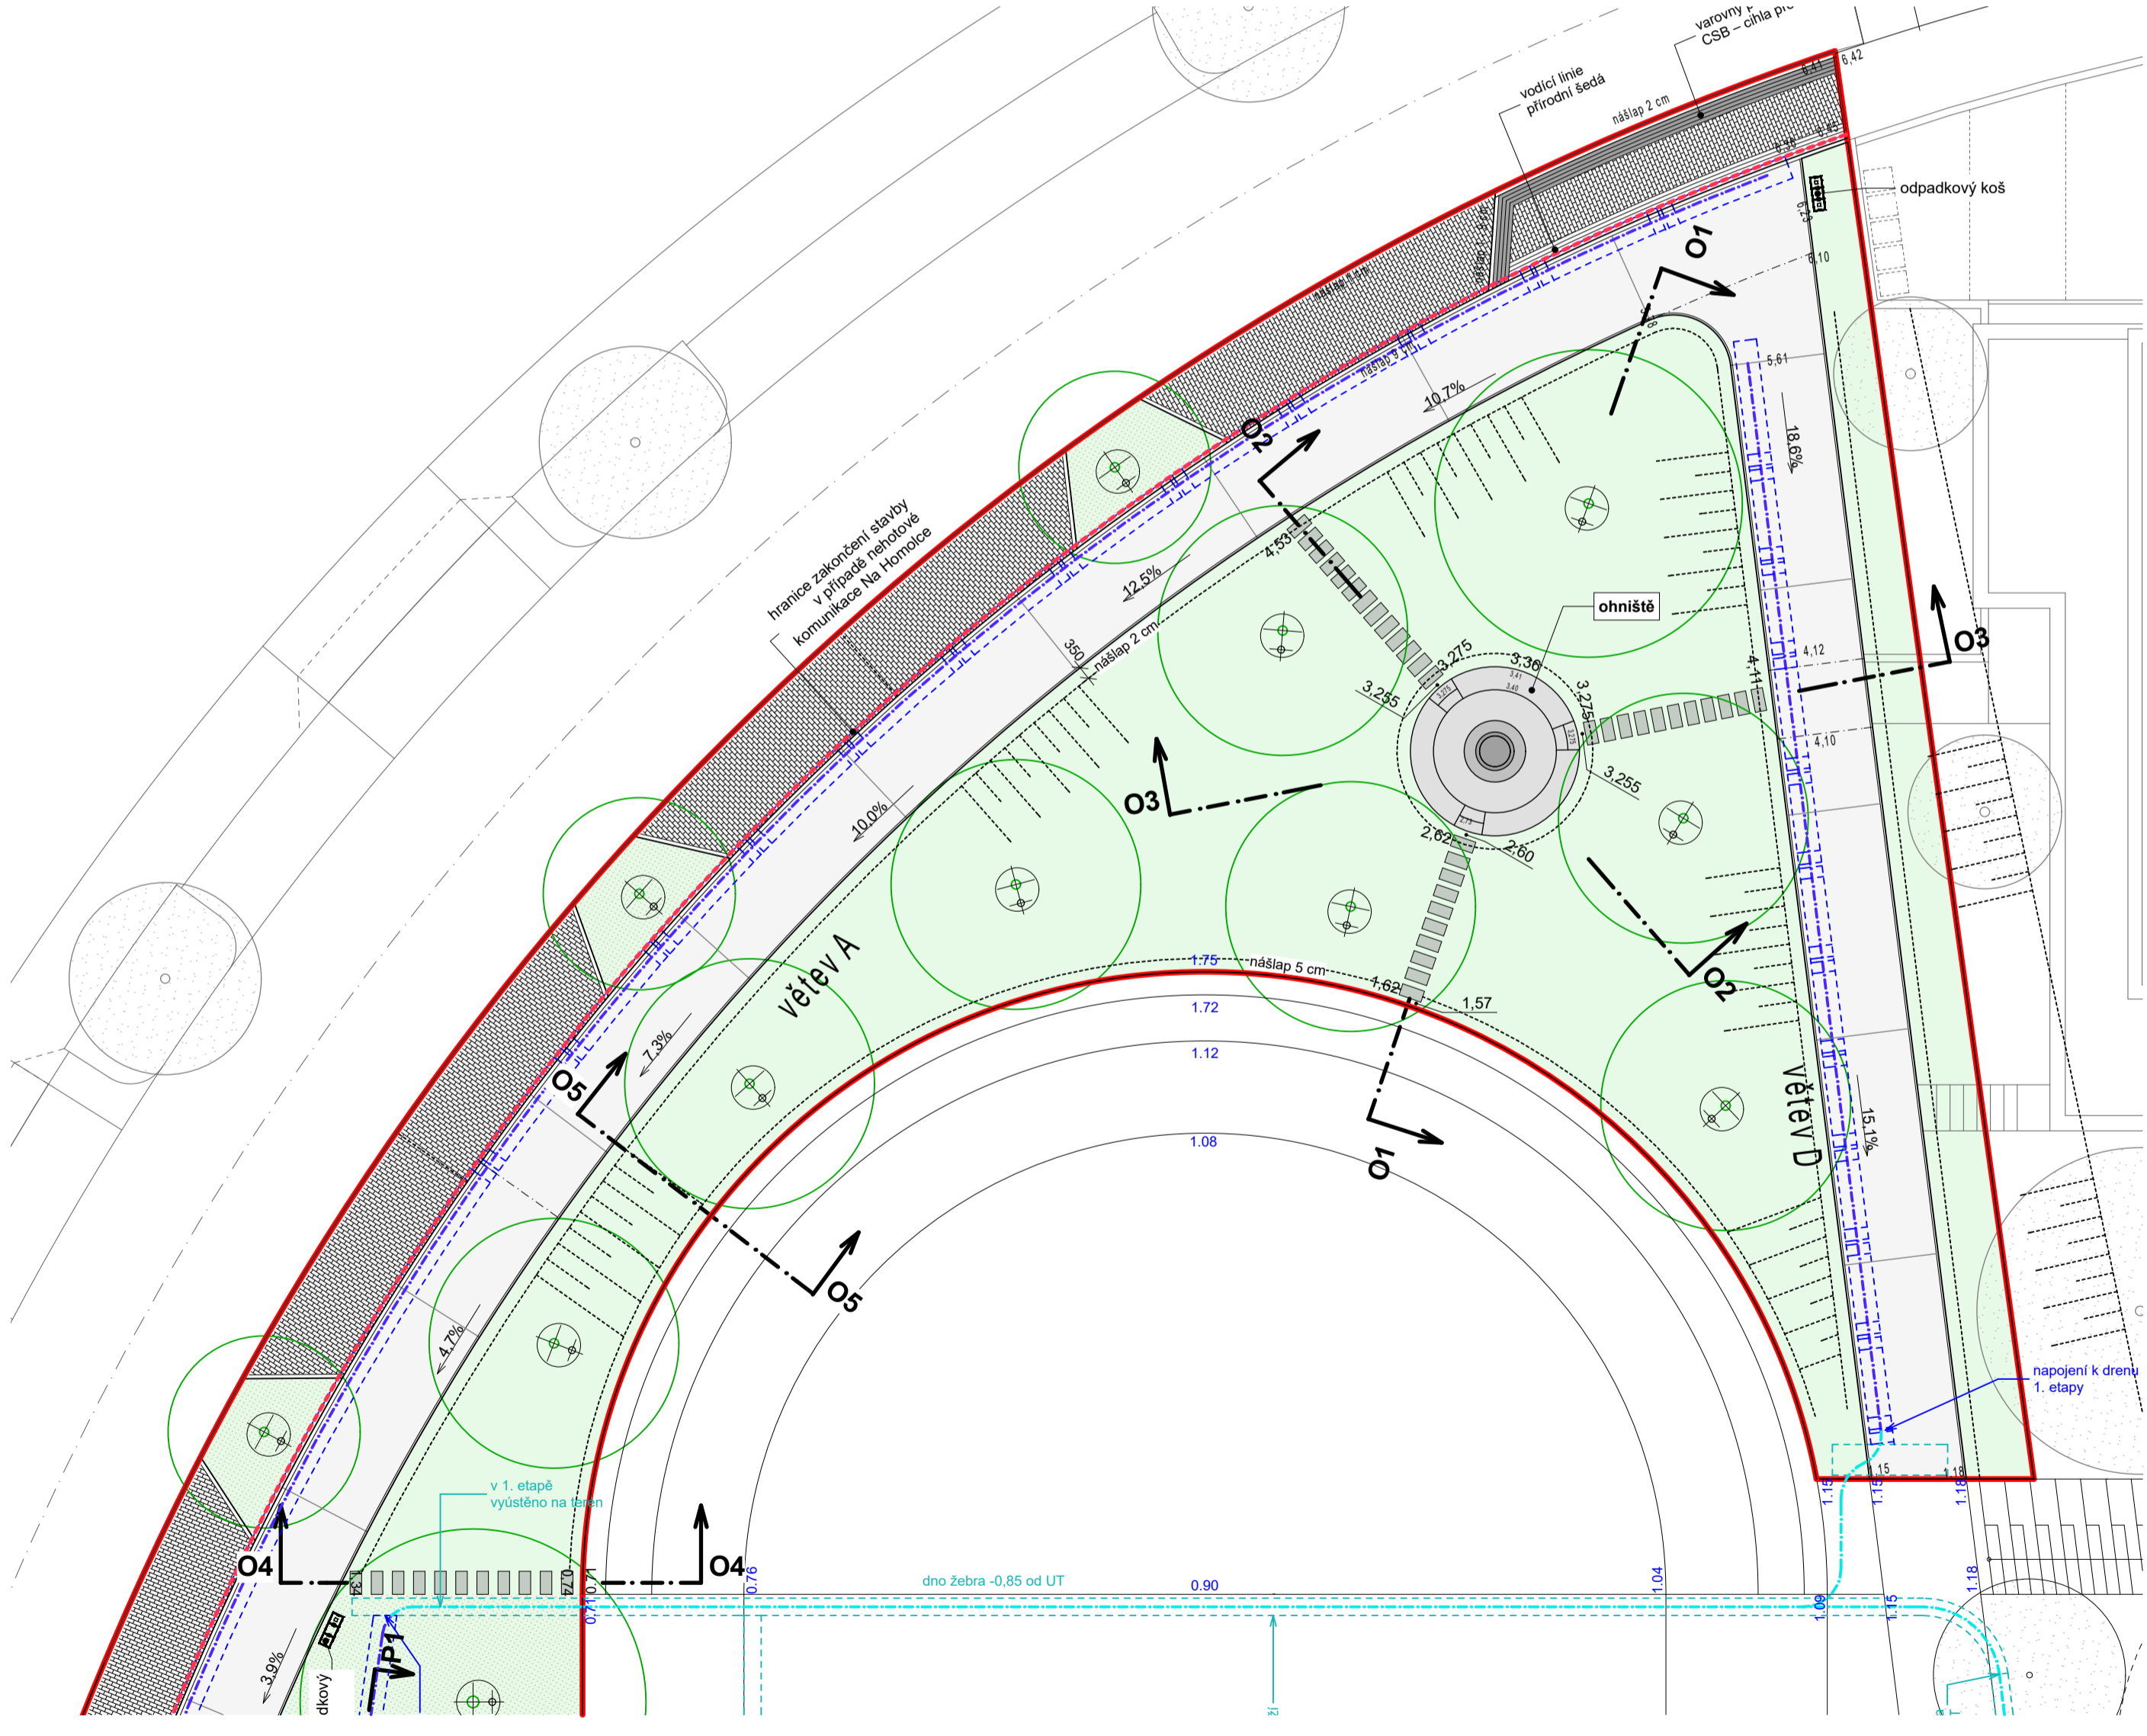

situace sever, 1:150

legenda

drenážní beton - chodníky	drcené kamenivo 4/8	navezená ornice - vegetační vrstva
prostý beton	drcené kamenivo 4/32	štrková vegetační vrstva
železobeton - prefabrikáty	drcené kamenivo 16/32	zemina - zásypy a násypy
železobeton	štrkodrt	zemina původní

stavby: Město Beroun Husovo náměstí 68 266 01 Beroun	generální projektant: Ing. arch. Mgr. Alena Korandová Polešná 2040, 266 01 Beroun	projekt: Park Homolka Beroun, 2. etapa parc.č. 1410/63, 1410/64, 1410/73, 1410/94, 1410/231, 1410/232, 1410/238 a další, k.ú. Beroun	datum: 2024-01
projektant části: Ing. arch. Mgr. Alena Korandová Polešná 2040, 266 01 Beroun	název dokumentu: část sever	část: D.5	stupeň: DSP / DPS
		mřížka: 1:50, 1:200	kód: D.5.3.1