




řez příčný u horního základu  
lavice u cesty ve sklonu 8%  
pozice: L.2.3, L.2.4

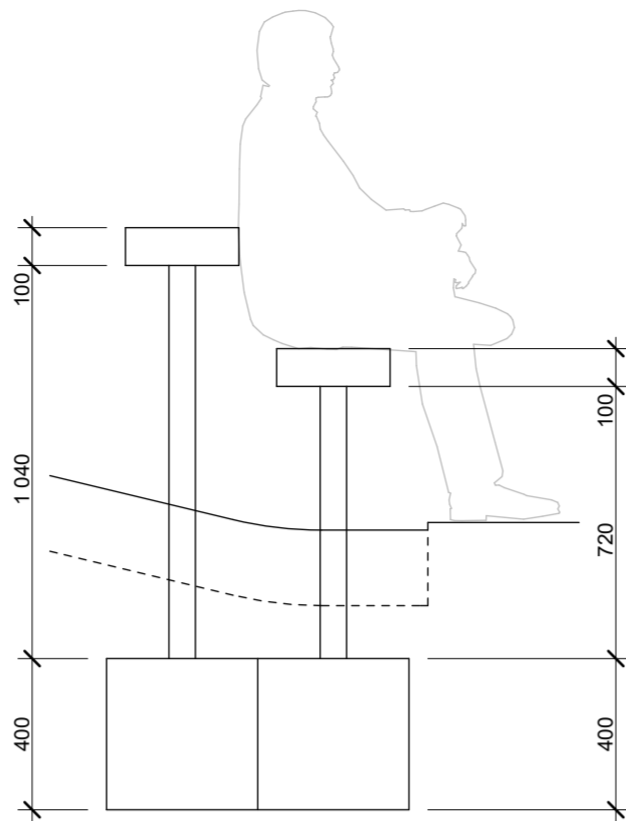


řez příčný u spodního základu  
lavice u cesty ve sklonu 8%  
pozice: L.2.3, L.2.4

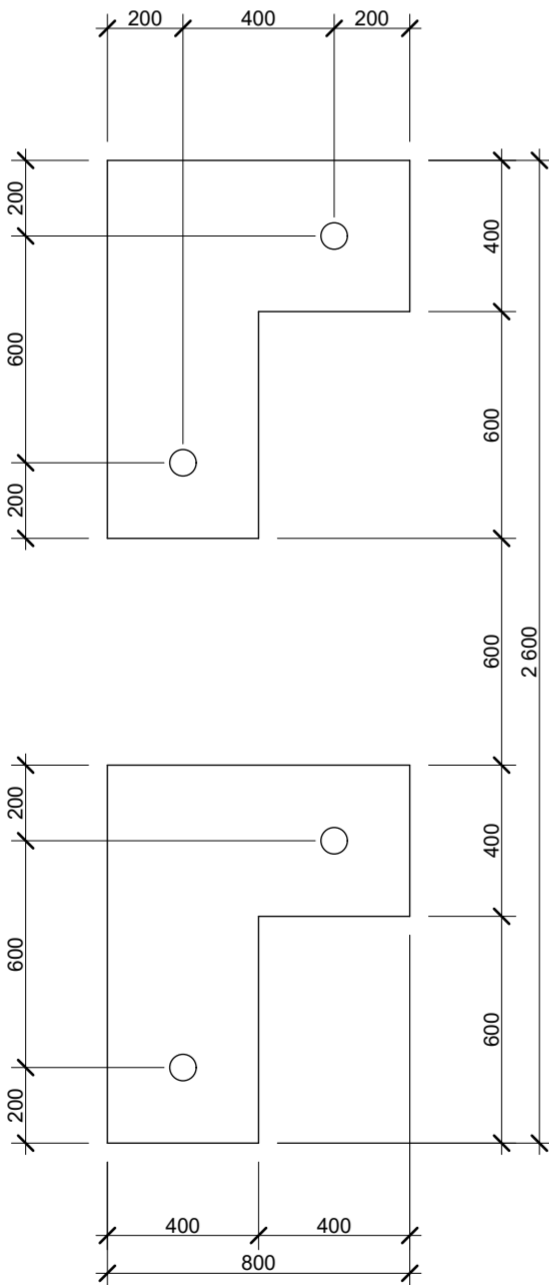


půdorys základů  
pozice: L.2.1; L.2.2; L.2.3; L.2.4

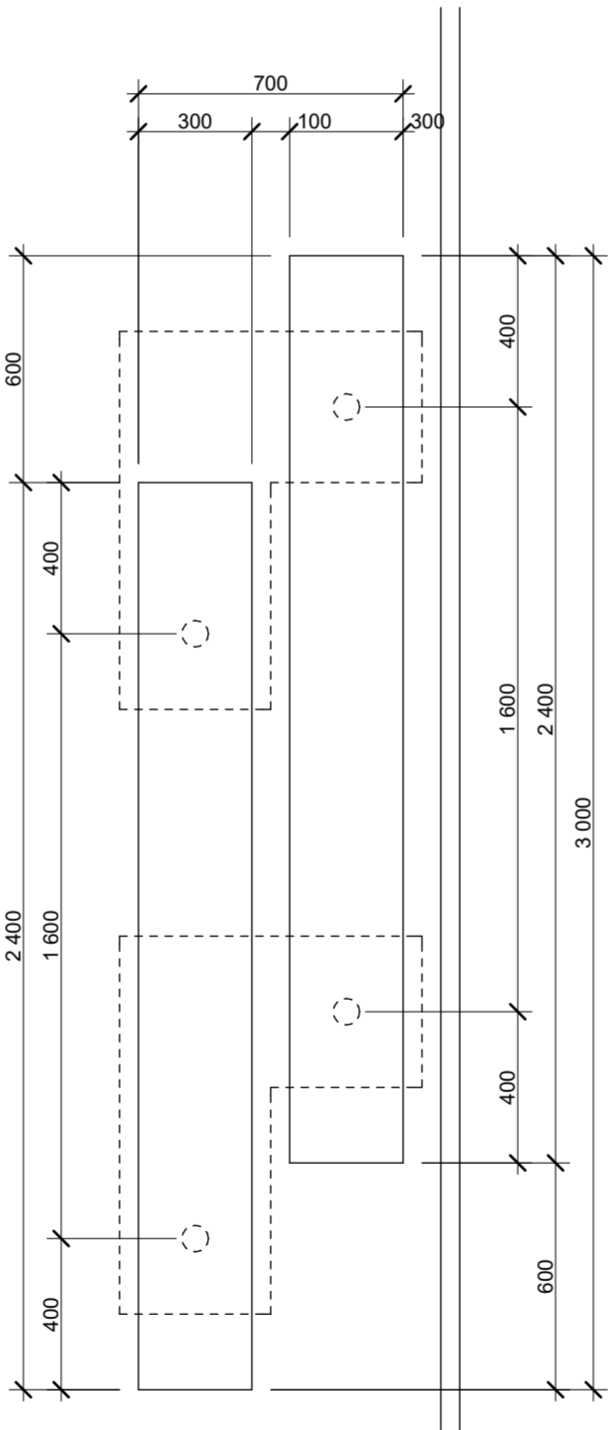


půdorys  
pozice: L.2.1; L.2.2; L.2.3; L.2.4

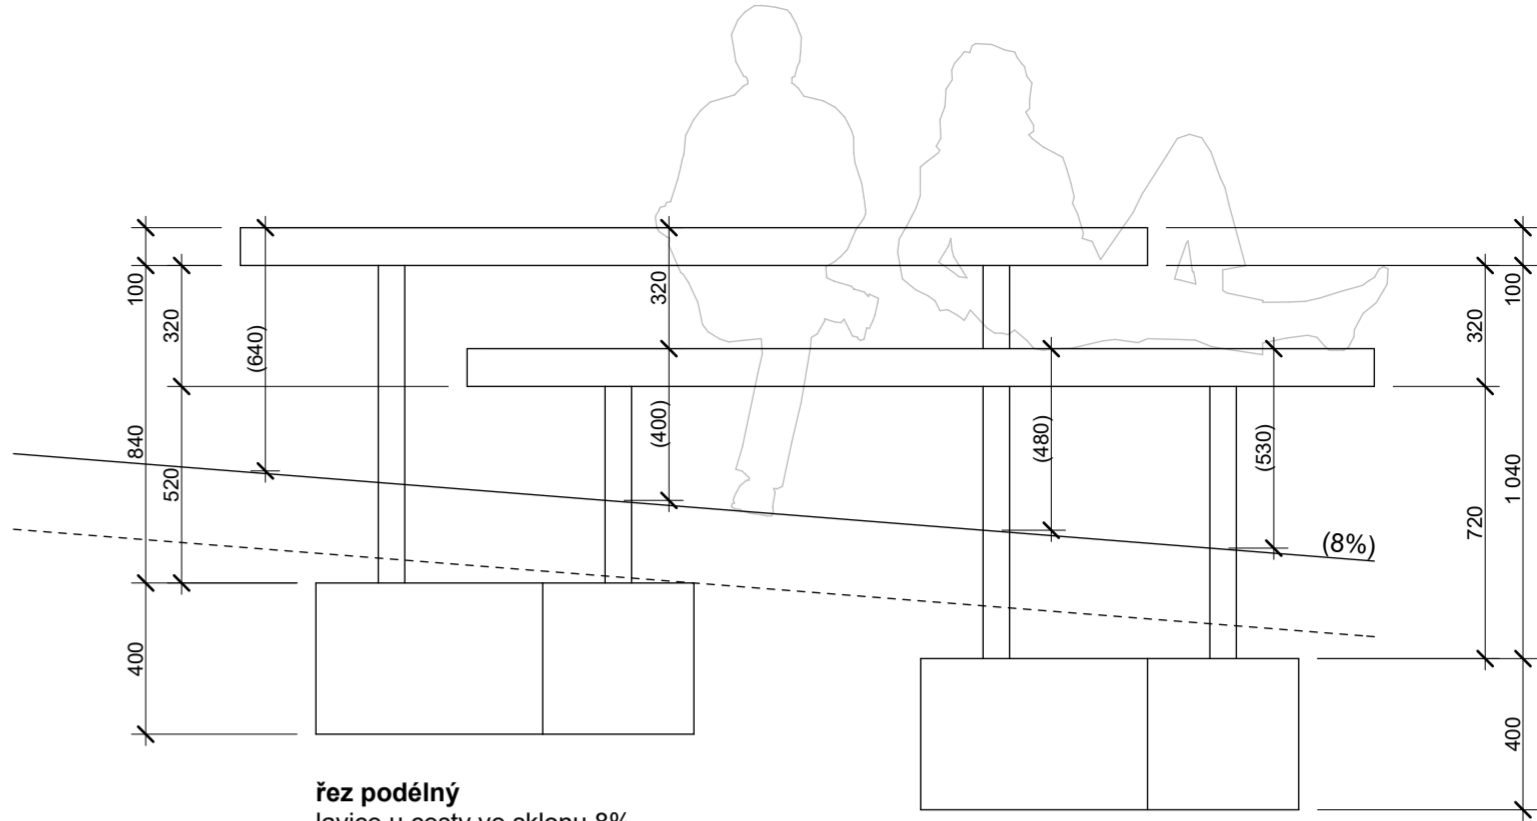

řez podélný  
lavice u cesty ve sklonu 8%  
pozice: L.2.3; L.2.4  
2 ks

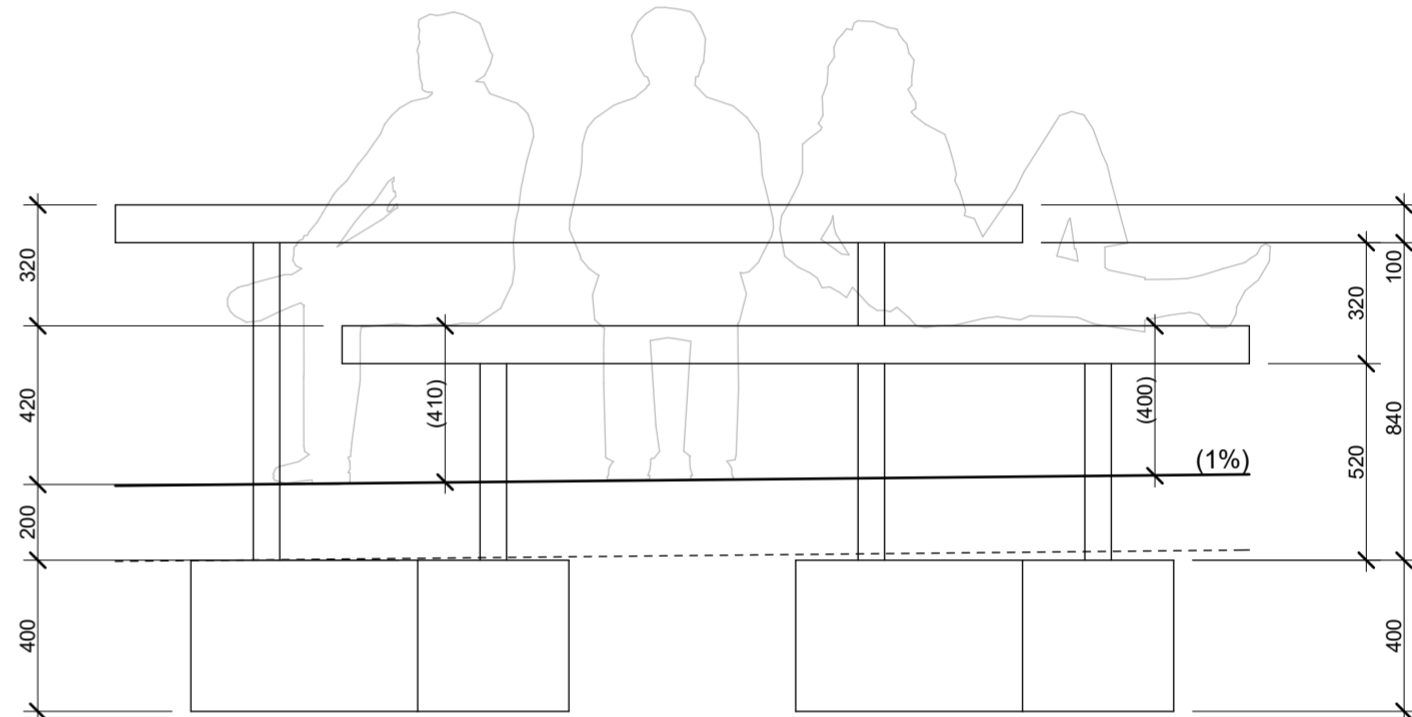

řez podélný  
lavice u cesty ve sklonu 1%  
pozice: L.2.2  
1 ks

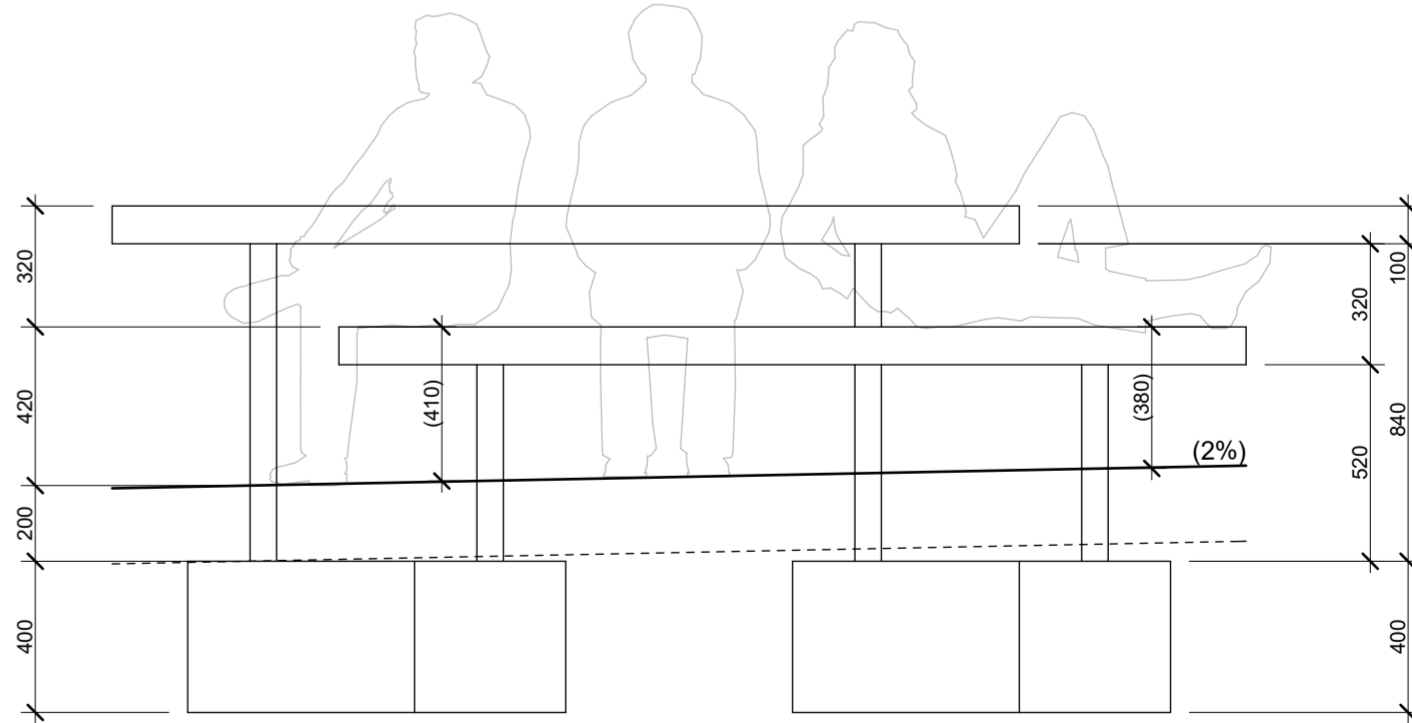

řez podélný  
lavice u cesty ve sklonu 2%  
pozice: L.2.1  
1 ks

stavebník: <b>Město Beroun</b> Husovo náměstí 68 266 01 Beroun	generální projektant: <b>Ing. arch. MgA Alena Korandová</b> Polní 2040, 266 01 Beroun  projektant části: <b>Ing. arch. MgA Alena Korandová</b> <b>Ing. arch. Roman Koranda</b> Polní 2040, 266 01 Beroun	projekt: <b>Park Homolka Beroun, 2. etapa</b> parc.č. 1413/285, 1413/357, 2272/9, 2272/1, 1410/94, 1410/64, 1410/231, 1410/63 a 1410/225, k.ú. Beroun  název dokumentu: <b>lavice u cesty, L.2</b>	datum: <b>2024-01</b>
			stupeň: <b>DSP / DPS</b>
			část: <b>D.5</b>
			měřítko: <b>1:20</b>
			kód: <b>D.5.5.2</b>