


POHLED SEVEROVÝCHODNÍ



POHLED JIHOVÝCHODNÍ



POHLED SEVEROZÁPADNÍ

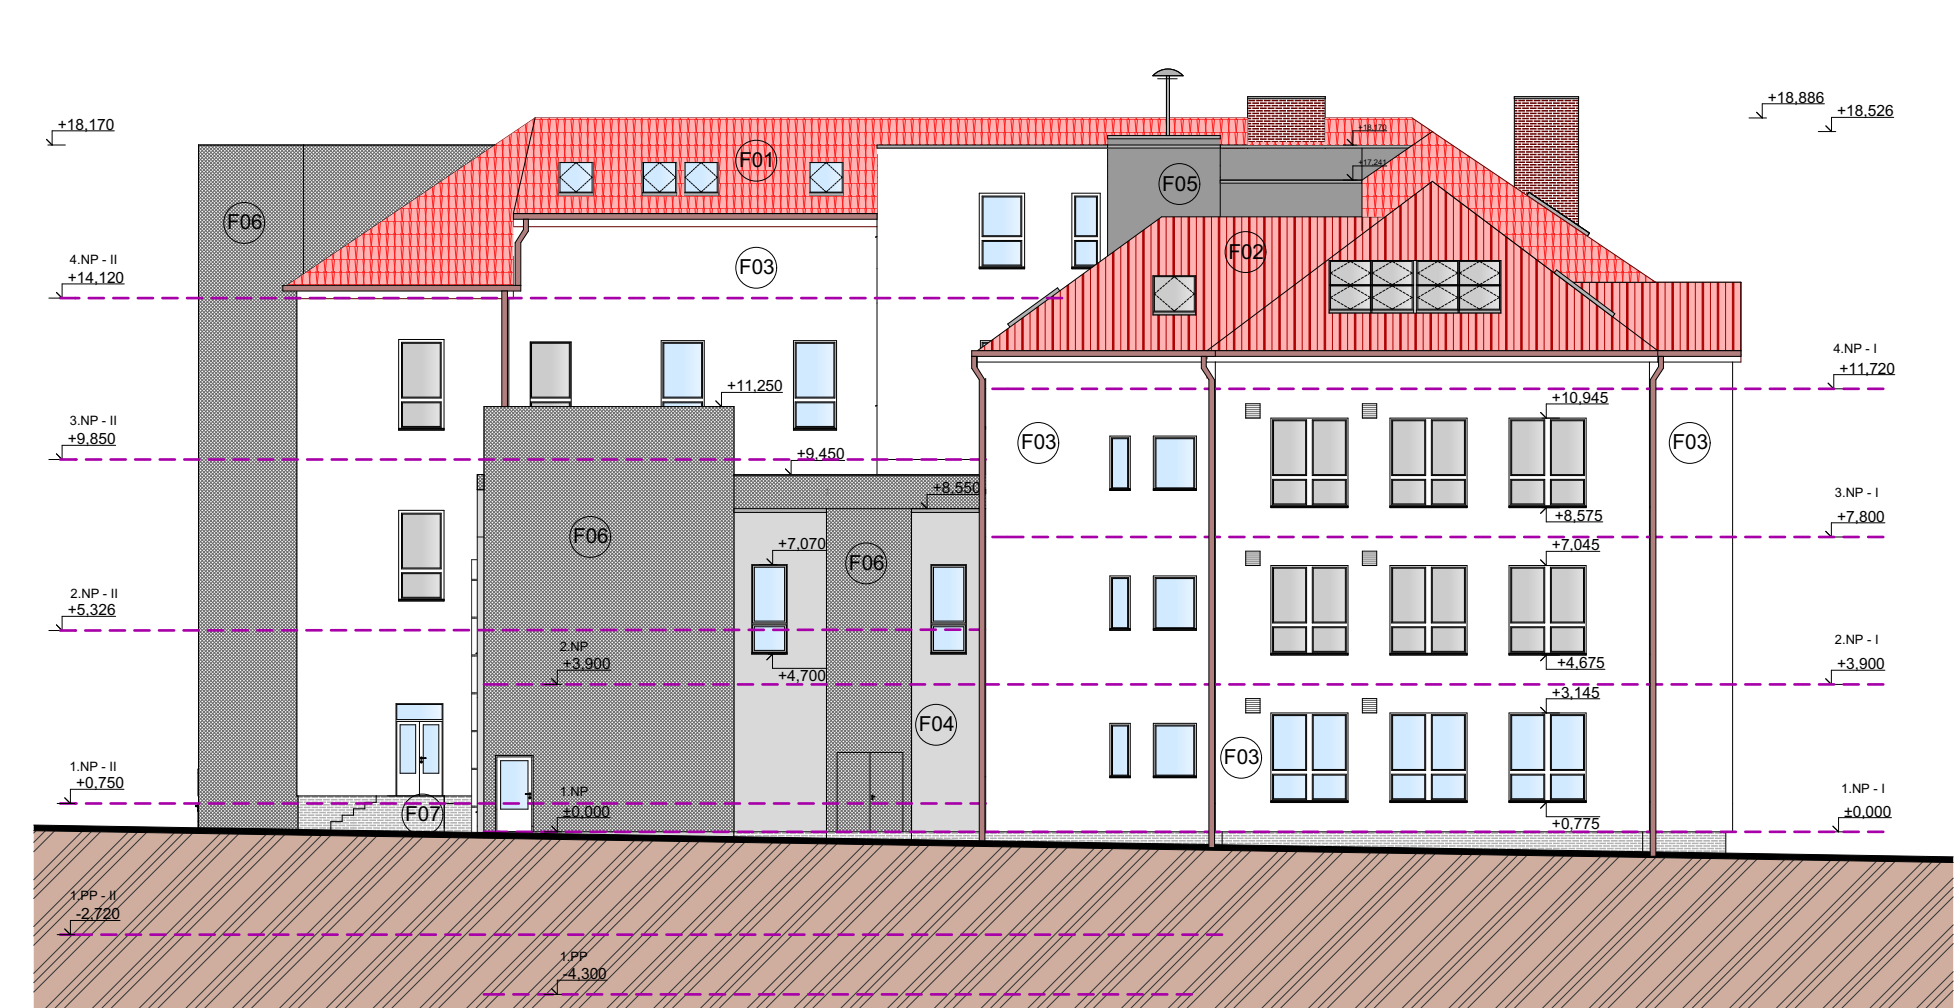


POHLED JIHOZÁPADNÍ



LEGENDA MATERIÁLŮ

- F01 NOVÁ PLECHOVÁ STŘEŠNÍ KRYTINA NA ČÁSTI II. STUPNĚ ZŠ, IMITACE STŘEBNÍCH TAŠEK
- F02 STÁVAJÍCÍ PLECHOVÁ POZINK. KRYTINA NA ČÁSTI I. STUPNĚ ZŠ, ČERVENÁ BARVA
- F03 - KONTAKTNÍ ZATEPLOVACÍ SYSTÉM S TENKOVÝSTVOU FASÁDNÍ OMÍTKOU
POUŽITÍ CERTIFIKOVANÝ ZATEPLOVACÍ SYSTÉM ETICS
TEPELNÁ IZOLACE DESKY Z POLYSTYRENU, POŽÁRNÍ PÁSY Z MINERALNÍKOVANÉ VATY TL. 180mm
BARVA - BÍLÁ
- F04 - KONTAKTNÍ ZATEPLOVACÍ SYSTÉM S TENKOVÝSTVOU FASÁDNÍ OMÍTKOU
POUŽITÍ CERTIFIKOVANÝ ZATEPLOVACÍ SYSTÉM ETICS
TEPELNÁ IZOLACE DESKY Z POLYSTYRENU, POŽÁRNÍ PÁSY Z MINERALNÍKOVANÉ VATY TL. 180mm
BARVA - SVĚTLÉ ŠEDÁ
- F05 - KONTAKTNÍ ZATEPLOVACÍ SYSTÉM S TENKOVÝSTVOU FASÁDNÍ OMÍTKOU
POUŽITÍ CERTIFIKOVANÝ ZATEPLOVACÍ SYSTÉM ETICS
TEPELNÁ IZOLACE DESKY Z POLYSTYRENU, POŽÁRNÍ PÁSY Z MINERALNÍKOVANÉ VATY TL. 180mm
BARVA - SVĚTLÉ ŠEDÁ
- F06 TAHOKOV. ŽÁROVÉ ZINKOVANÁ OCEL
BARVA ŠEDÁ
- F07 OBKLAD SOKLU, KERAMICKÉ PÁSKY
- F08 PRVKY OPLECHOVÁNÍ, ŠEDÁ BARVA
- F09 STÁVAJÍCÍ VÝPLNĚ OTVORŮ, PLASTOVÉ
BARVA RÁMU - BÍLÁ
- F10 NOVÉ VÝPLNĚ OTVORŮ, PLASTOVÉ
BARVA RÁMU - BÍLÁ
- F11 NOVÉ VÝPLNĚ OTVORŮ V PŘÍSTAVBĚ
BARVA RÁMU - ŠEDÁ
- F12 PRVKY OPLECHOVÁNÍ, HNĚDÁ BARVA
- VZT MŘÍŽKA DLE PROFESNÍ ČÁSTI VZT
- VZT KLIMATIZAČNÍ JEDNOTKA DLE PROFESNÍ ČÁSTI VZT
- ČÁRA VÝSKOVÝCH ÚROVNÍ PODLAŽÍ

PROJEKTOVÝ POČÁTEK
0,000 = 226,55 m.n.m.

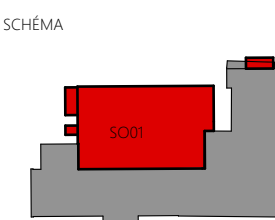

ORIENTACE

AUTORIZACE

HLAVNÍ INŽENÝR PROJEKTU	Ing. Miroslav Poláček
ZODPOVĚDNÝ PROJEKTANT	Ing. František Hajda
PROJEKTANT STAVEBNÍ ČÁSTI	Ing. arch. Eva Pokorná, Ing. Tomáš Čulík

INVESTOR	Město Beroun Husovo nám. 68, 266 01 Beroun
MÍSTO STAVBY	C. PARCELY: St. 963/1, 591/2, 591/24, St. 963/2, 591/1, 2581, 2200/2
OBSTAVBA	Střední škola
OBSTAVBA	Střední škola
OBSTAVBA	Střední škola

OBSTAVBA	D.1.1 ARCHITEKTONICKO - STAVEBNÍ ŘEŠENÍ D.1.1 - VÝKRESOVÁ DOKUMENTACE
OBSTAVBA	D.1.1 ARCHITEKTONICKO - STAVEBNÍ ŘEŠENÍ D.1.1 - VÝKRESOVÁ DOKUMENTACE
OBSTAVBA	D.1.1 ARCHITEKTONICKO - STAVEBNÍ ŘEŠENÍ D.1.1 - VÝKRESOVÁ DOKUMENTACE

POHLEDY

AKCE	PŘÍSTAVBA ZÁKLADNÍ ŠKOLA BEROUN – ZÁVODÍ, KOMENSKÉHO 249
DATUM	04/2018
FORMÁT	900x400
STUPĚŇ PD	D.1.1.4

PRŮVODNÍ ČÍSLO GP	17-138-23-4
PRŮVODNÍ ČÍSLO GP	17-138-23-4
PRŮVODNÍ ČÍSLO GP	17-138-23-4

STUPĚŇ PD	DSP
STUPĚŇ PD	DSP
STUPĚŇ PD	DSP

1:200

.10