



PŮDORYS PŘÍZEMÍ

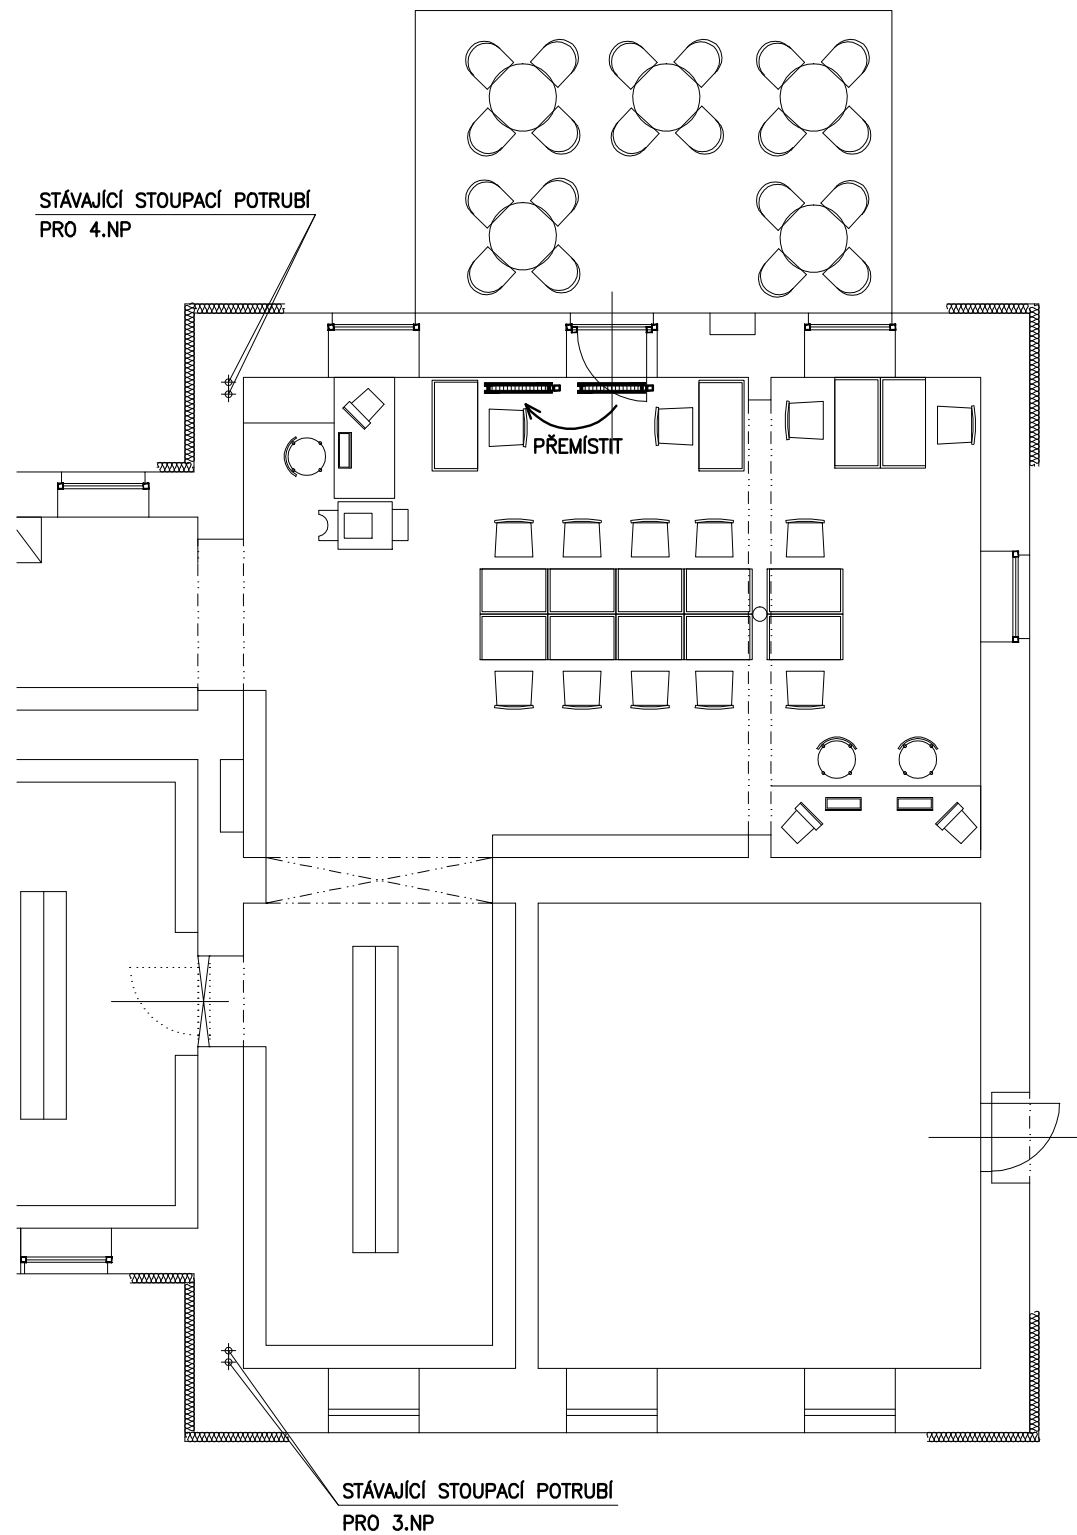

PŮDORYS 1.PATRO

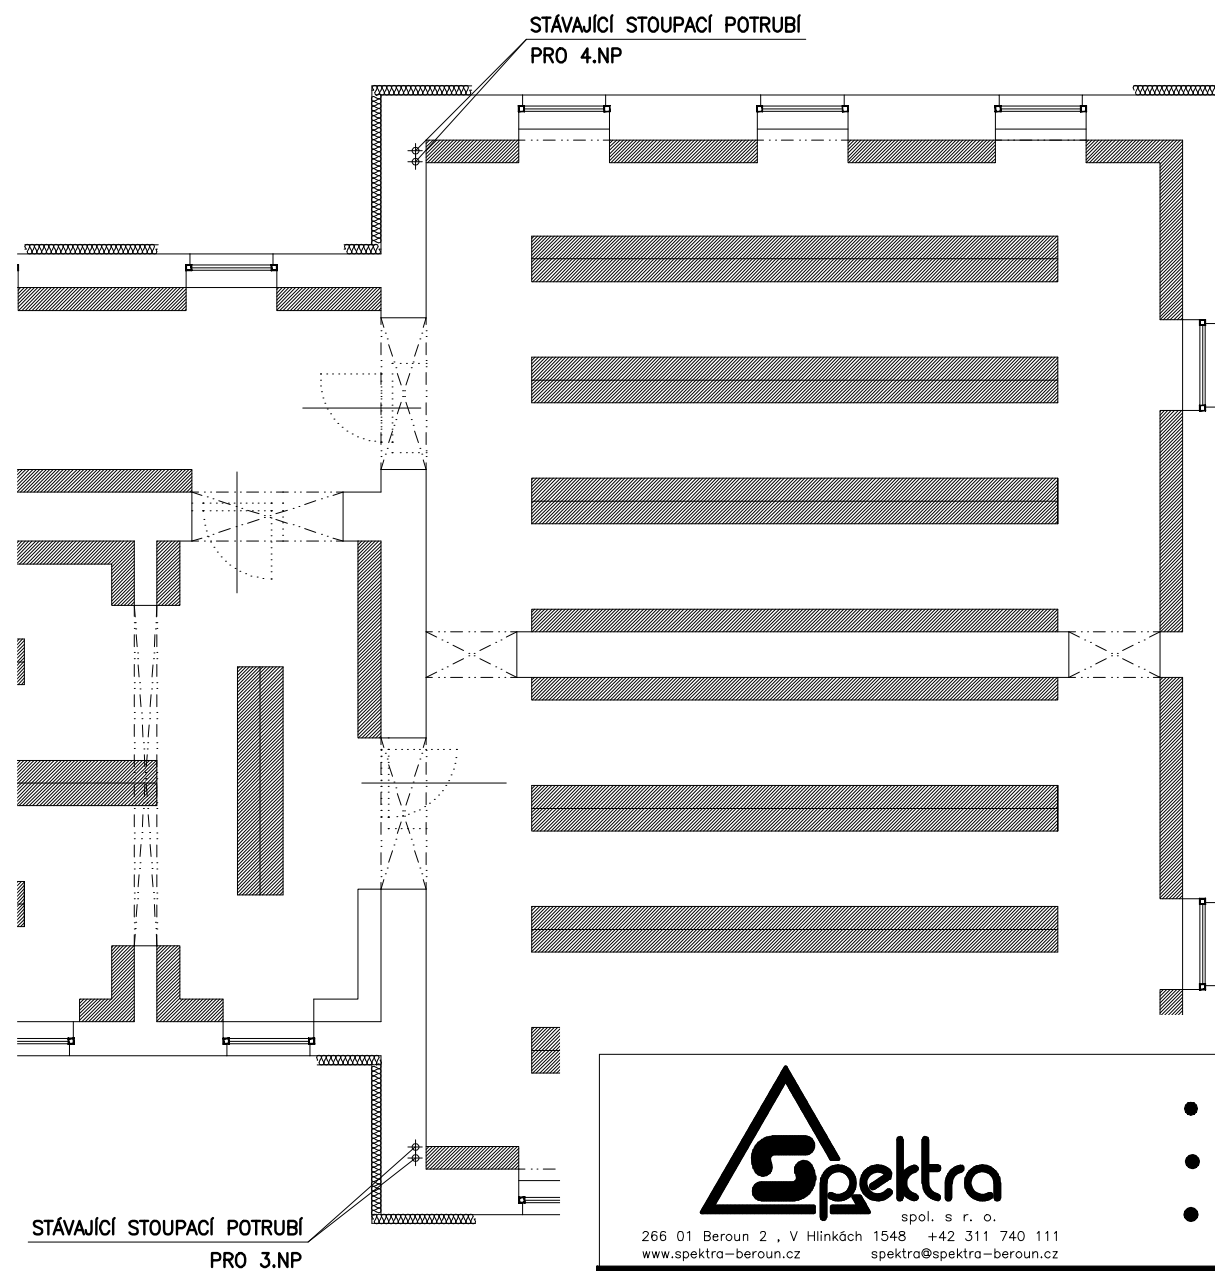

266 01 Beroun 2, V Hlínkách 1548 +42 311 740 111  
www.spektra-beroun.cz spektra@spektra-beroun.cz

- PROJEKCE
- ENGINEERING
- REALIZACE STAVEB

Odběratel Město Beroun – Husovo nám. 68, 266 43 Beroun – Centrum					
Zakázka MĚSTO BEROUN – STAVEBNÍ A DISPOZIČNÍ ÚPRAVY BUDOVY č.1 NA POZ. P.Č. 813 V K.Ú BEROUN, VE STARÝCH KASÁRNÁCH					
Stupeň	Projekt pro provádění stavby	Datum	11/2017	Z.č.	4230-07-007
Objekt		Ředitel společnosti		Ing.	Martin Dejdar
Část	D.1 Dokumentace objektů	Hlavní inženýr projektu		p.	Josef Pánek
Díl	D.1.4 TPS – Vytápění	Projektant		p.	Petr Potočka
Název výkresu PŘÍZEMÍ (1.N.P.) – NOVÝ STAV 1. PATRO (2.N.P.) – NOVÝ STAV		Formát	Číslo výkresu  D.1.4 11		
		Měřítko			
Soubor :		Datum vykreslení :			