


B.6 - MAXIMÁLNÍ UŽITNÉ ZATÍŽENÍ PODLAHY V 3. NP

m 1:200

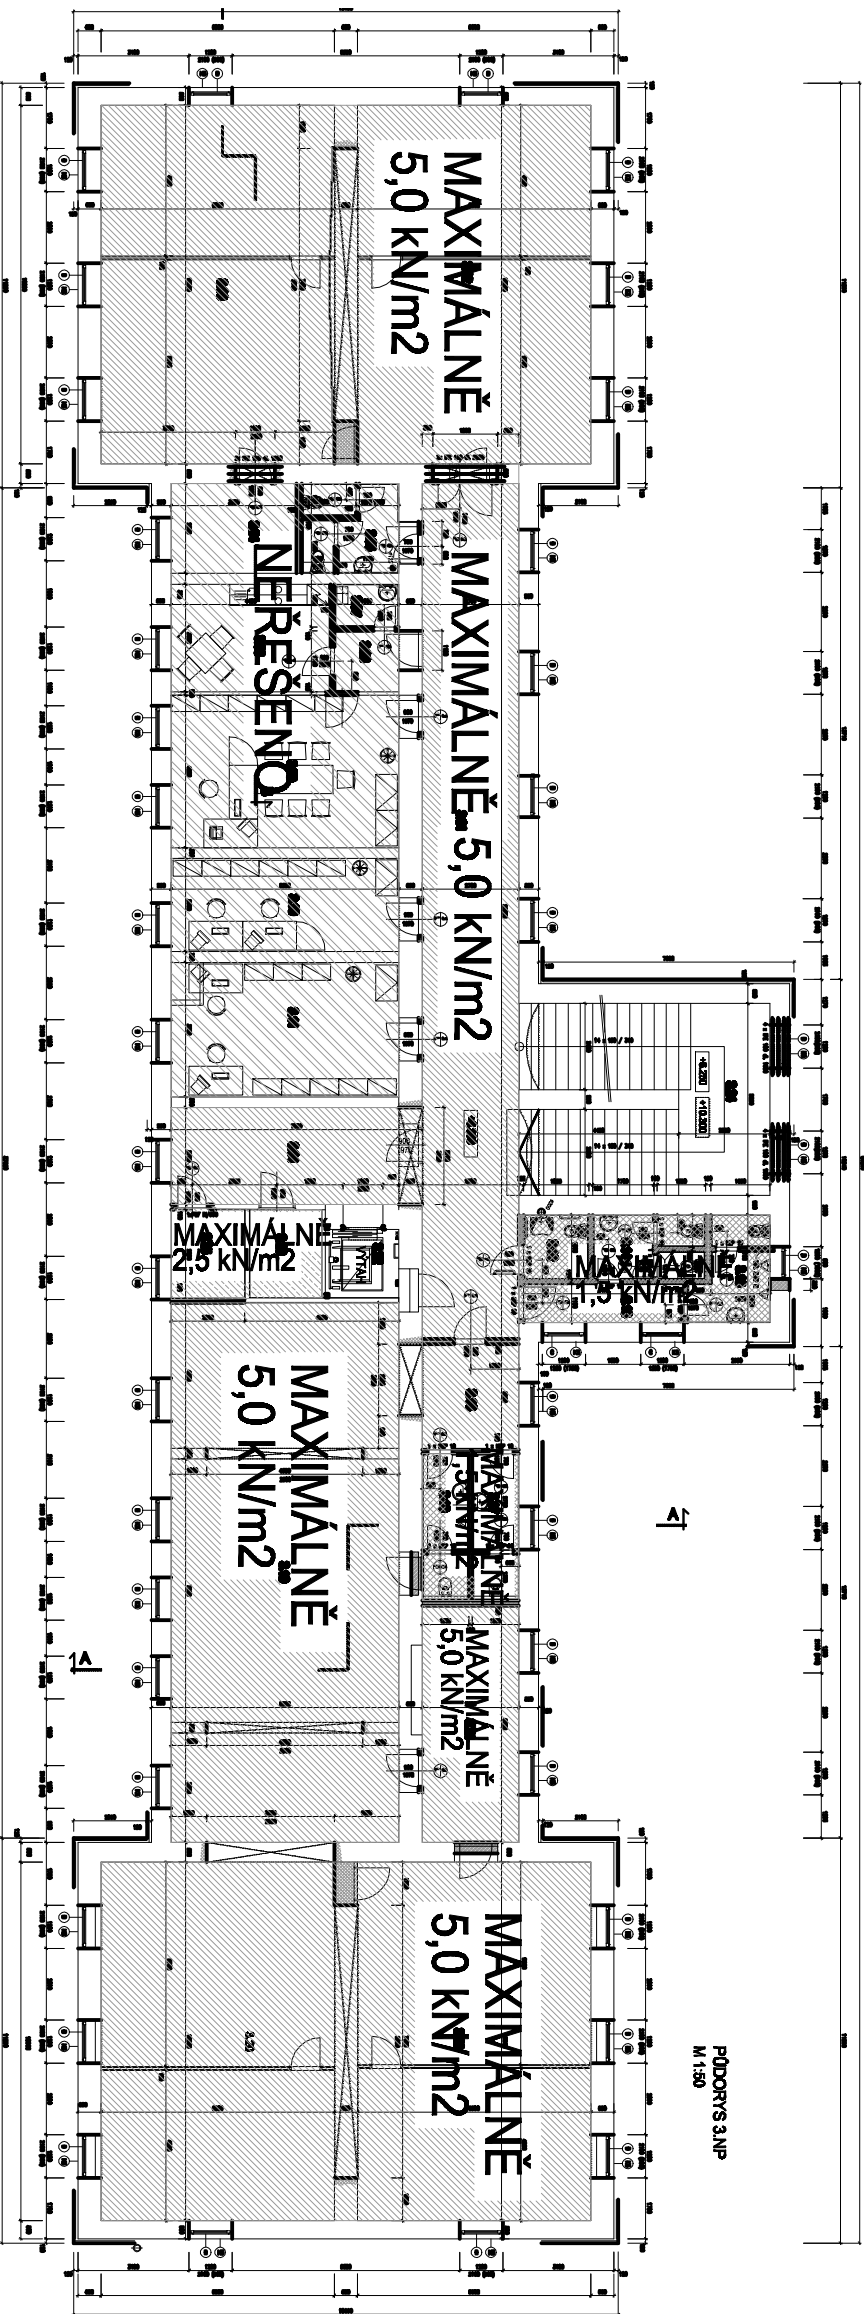

PUDORYS 3.NP
M 1:50