





PŮDORYS

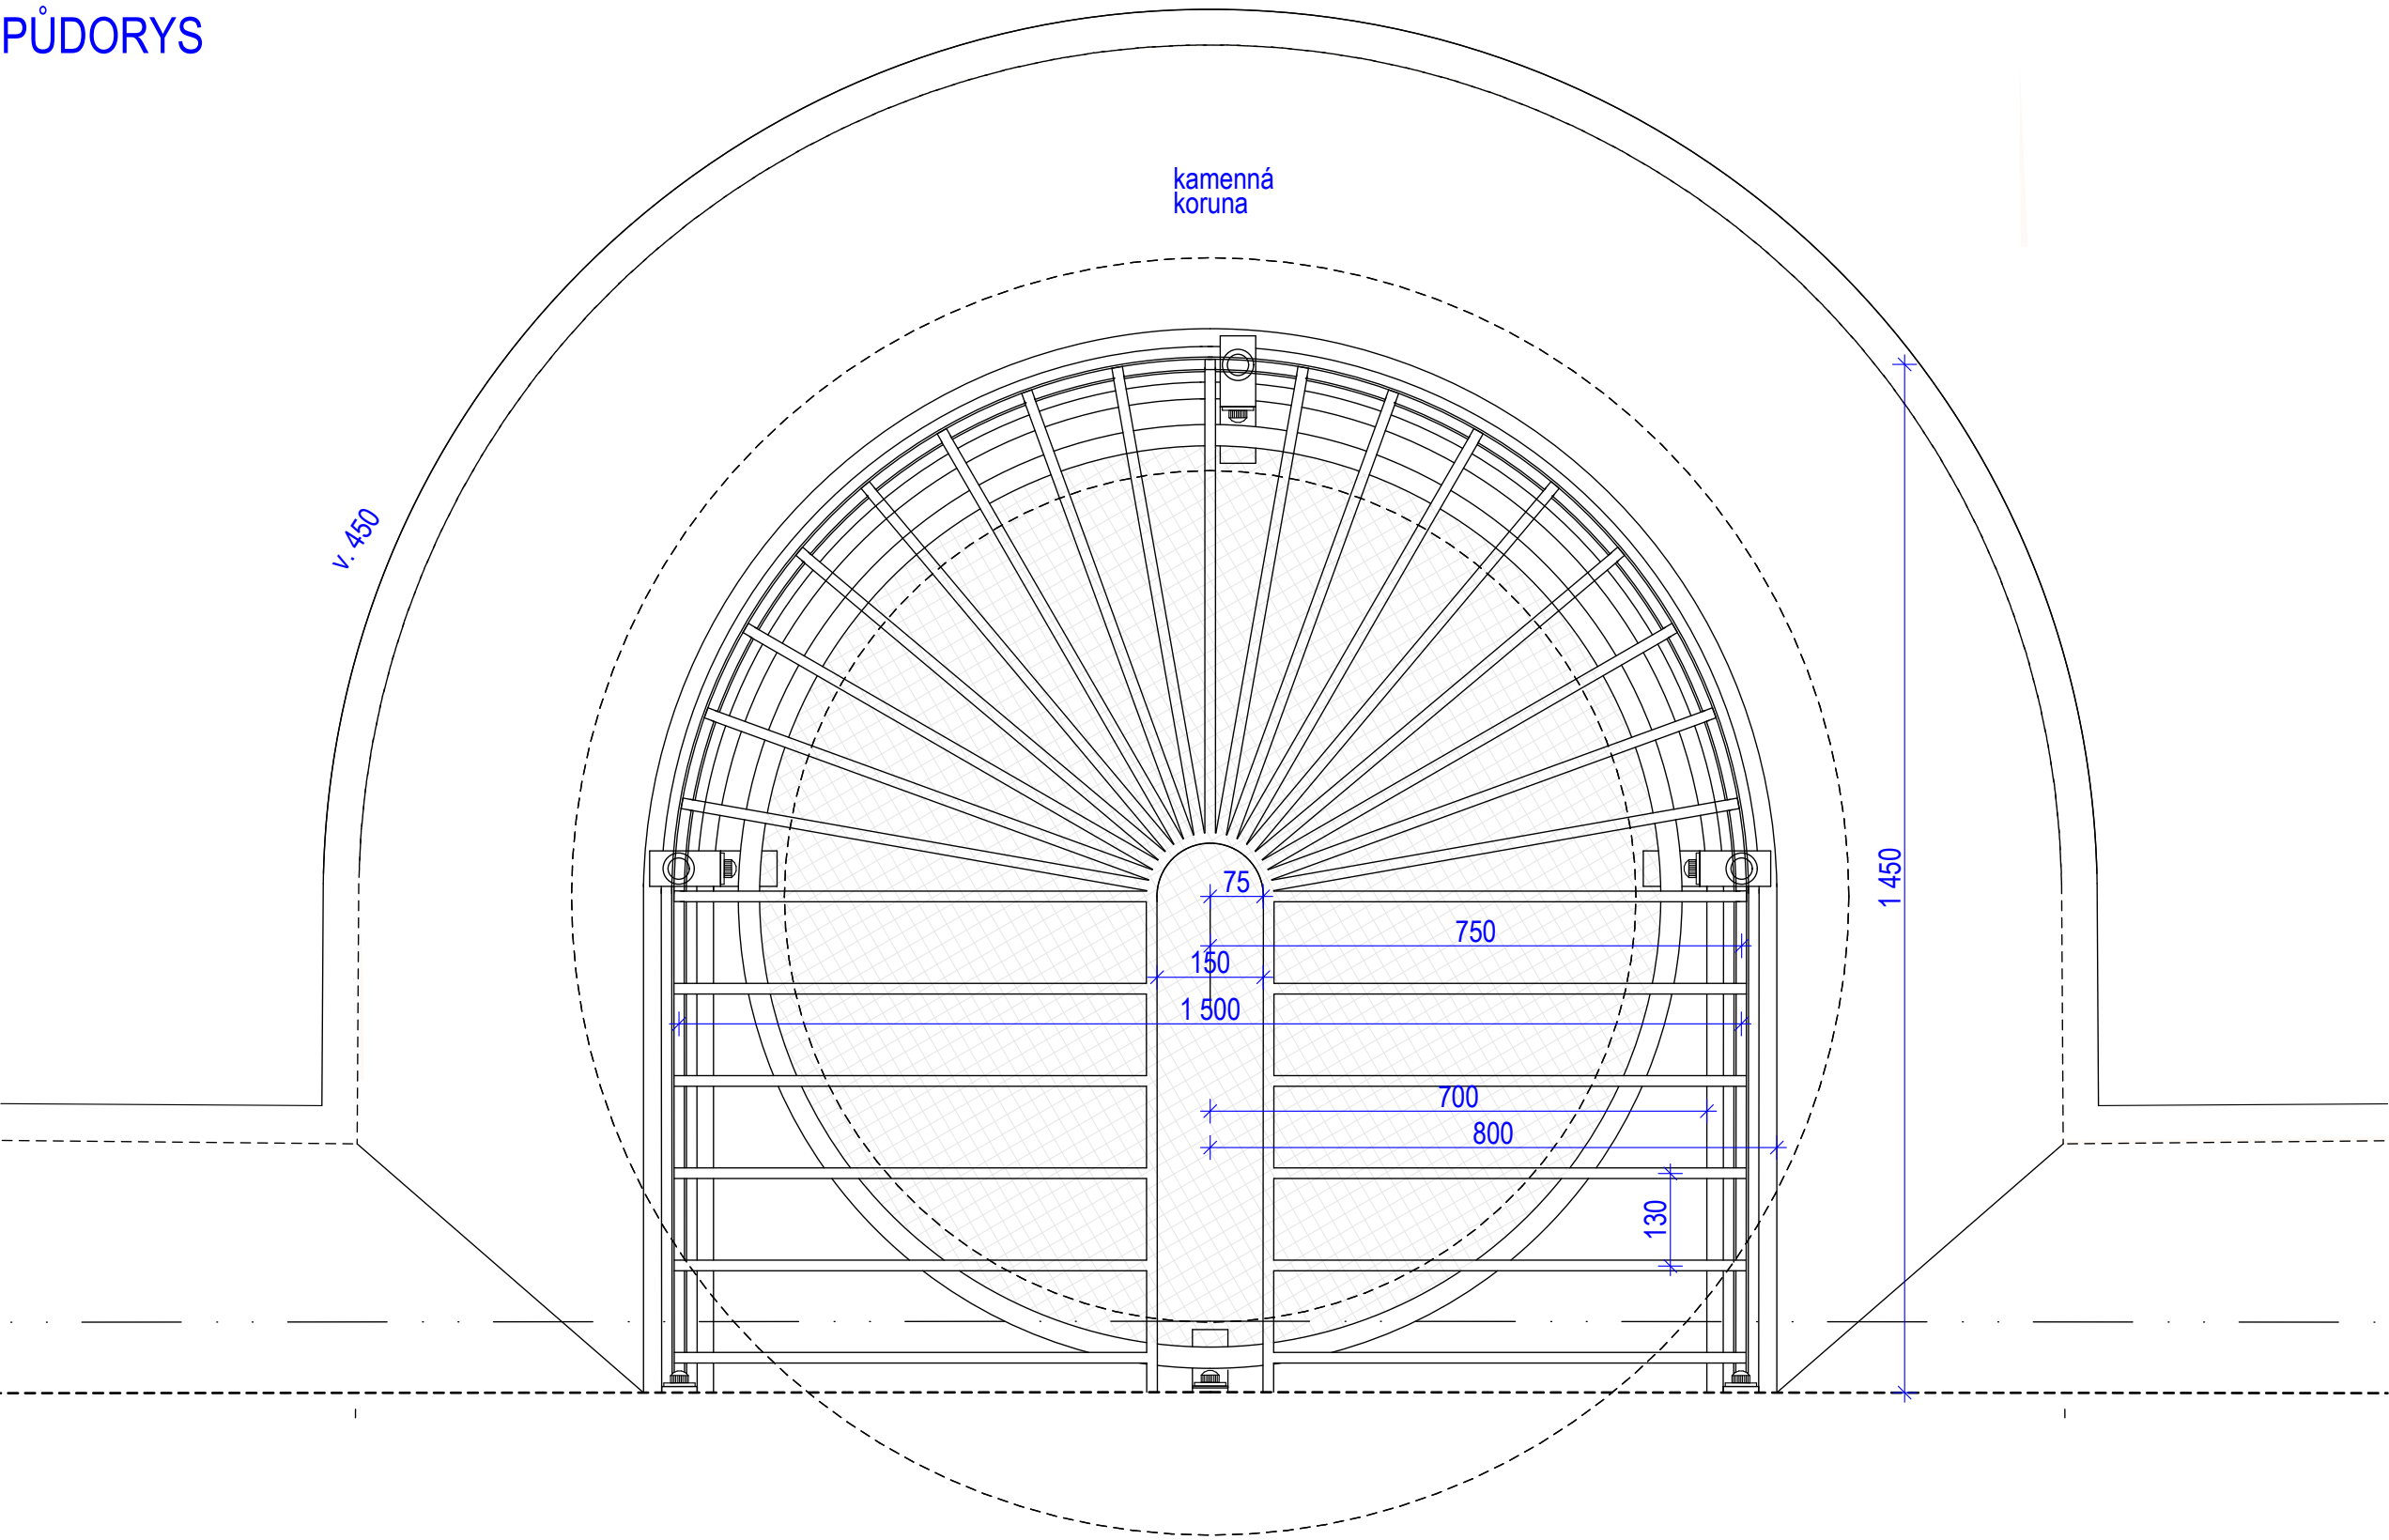

BOČNÍ POHLED

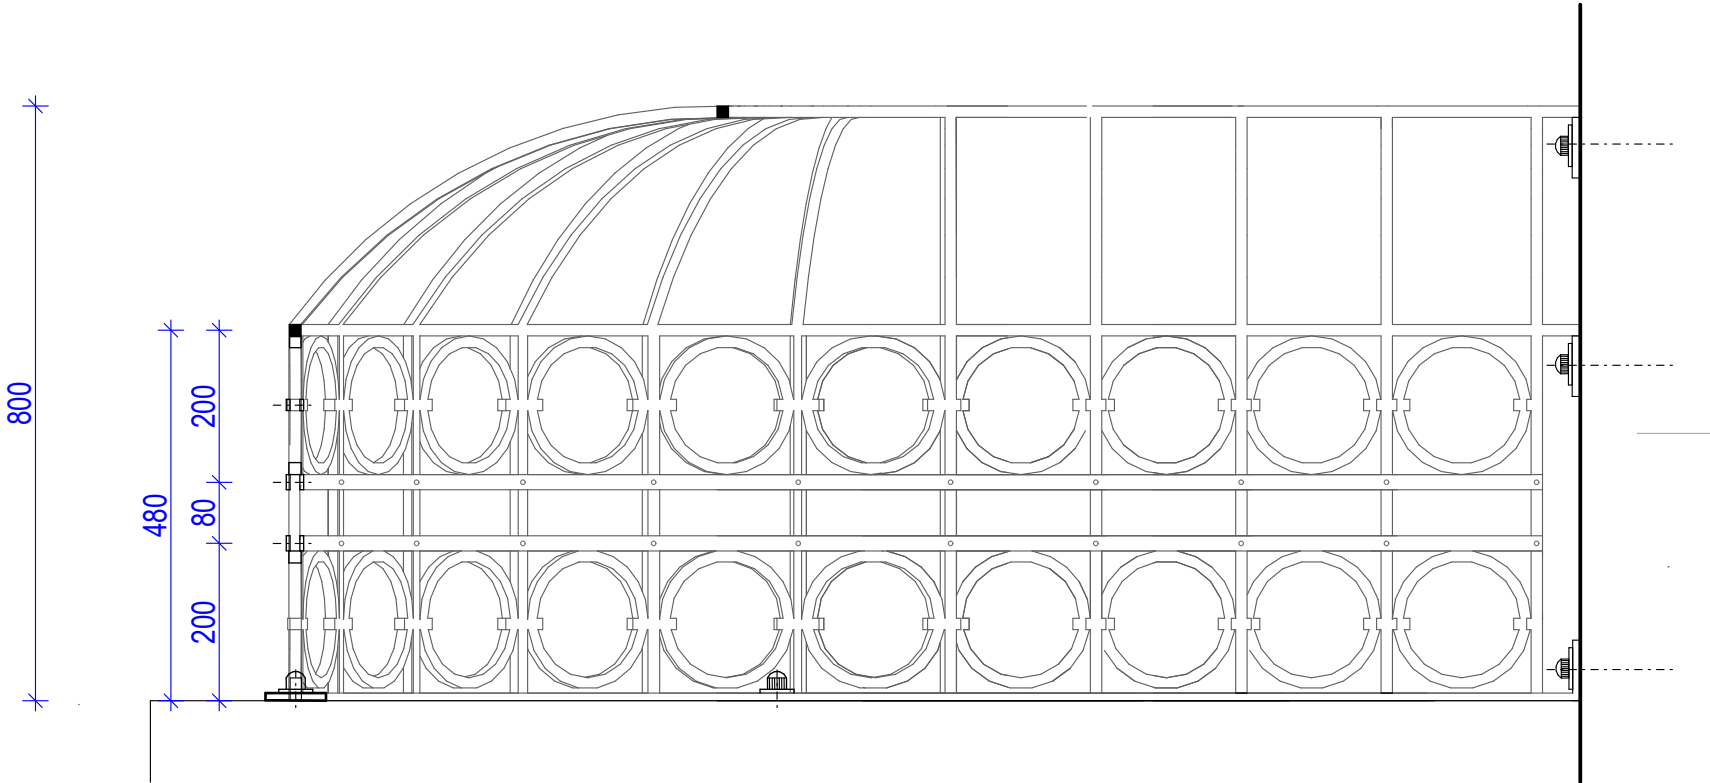


DETAIL KOTVENÍ

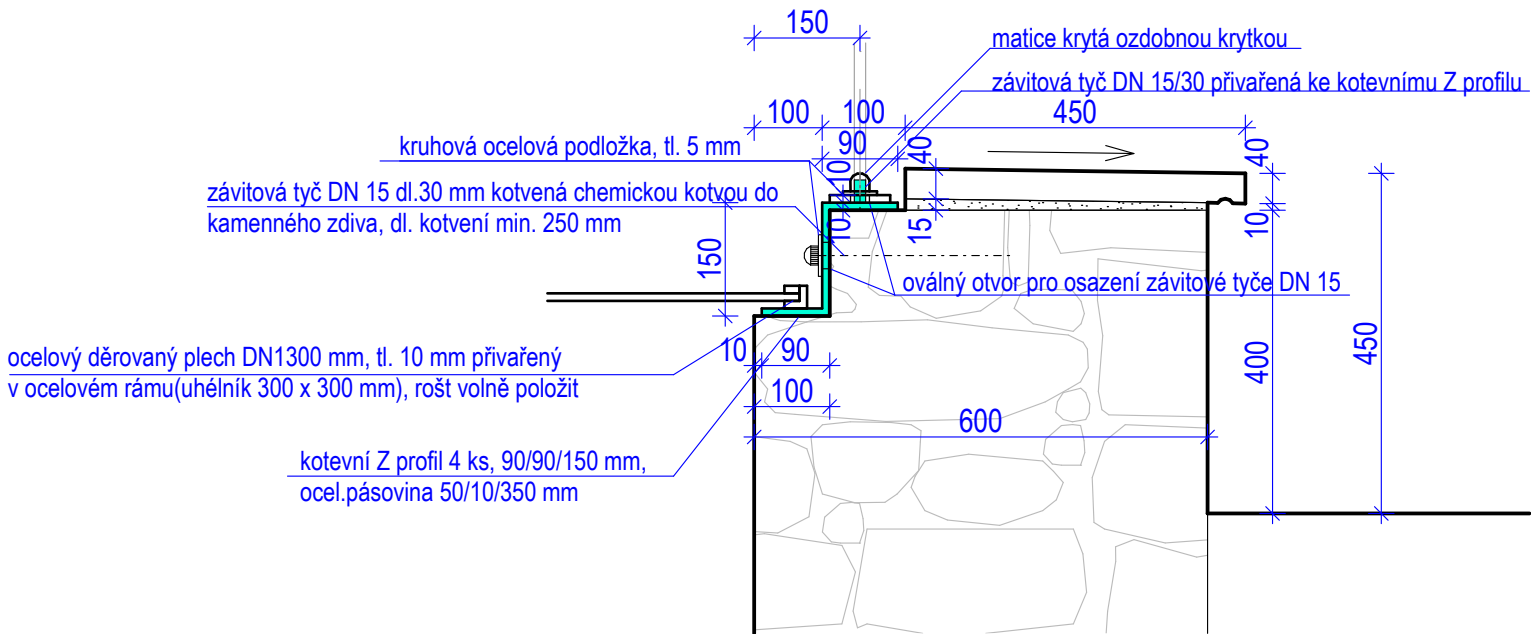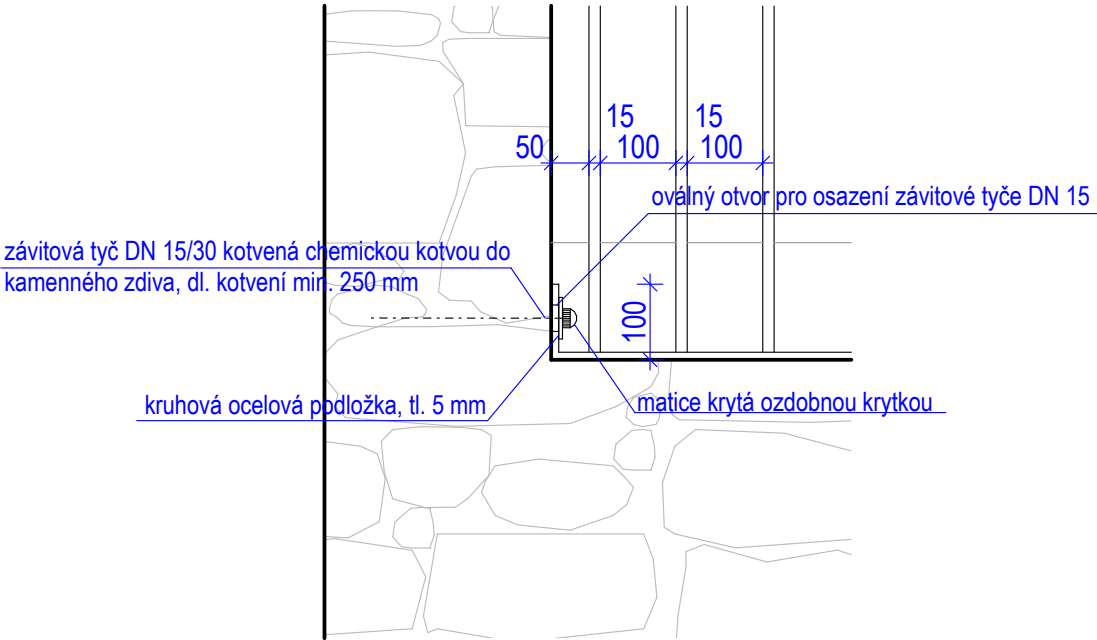

Atypická mříž kovářsky zpracovaná a povrchově upravená  
Ocelová tyčovina 15/15 mm  
Převázky 25/10 mm  
Spodní kotevní pásovina 50/10 mm

Všechny kóty je nutné před realizací na stavbě přeměřit.

 <b>RAM projekt , s.r.o.</b> Architektonická a projekční kancelář Jugoslávských partyzánů 24, 160 00 Praha 6 tel/fax: 233 343 463 info@ramprojekt.cz				
investor	Město Beroun, Husovo náměstí 68, Beroun			
akce	Oprava pláště studny u městských hradeb, Beroun			stavební úřad
stupeň				Beroun
obsah	DETAILY KOVANÉ MŘÍŽE		měřítko	05
			1:10	
vedoucí projektant	Ing. Zora Havlíková		zak.číslo	17011
spolupracoval	Bc. Alexandra Krejčí		dat.	11/17