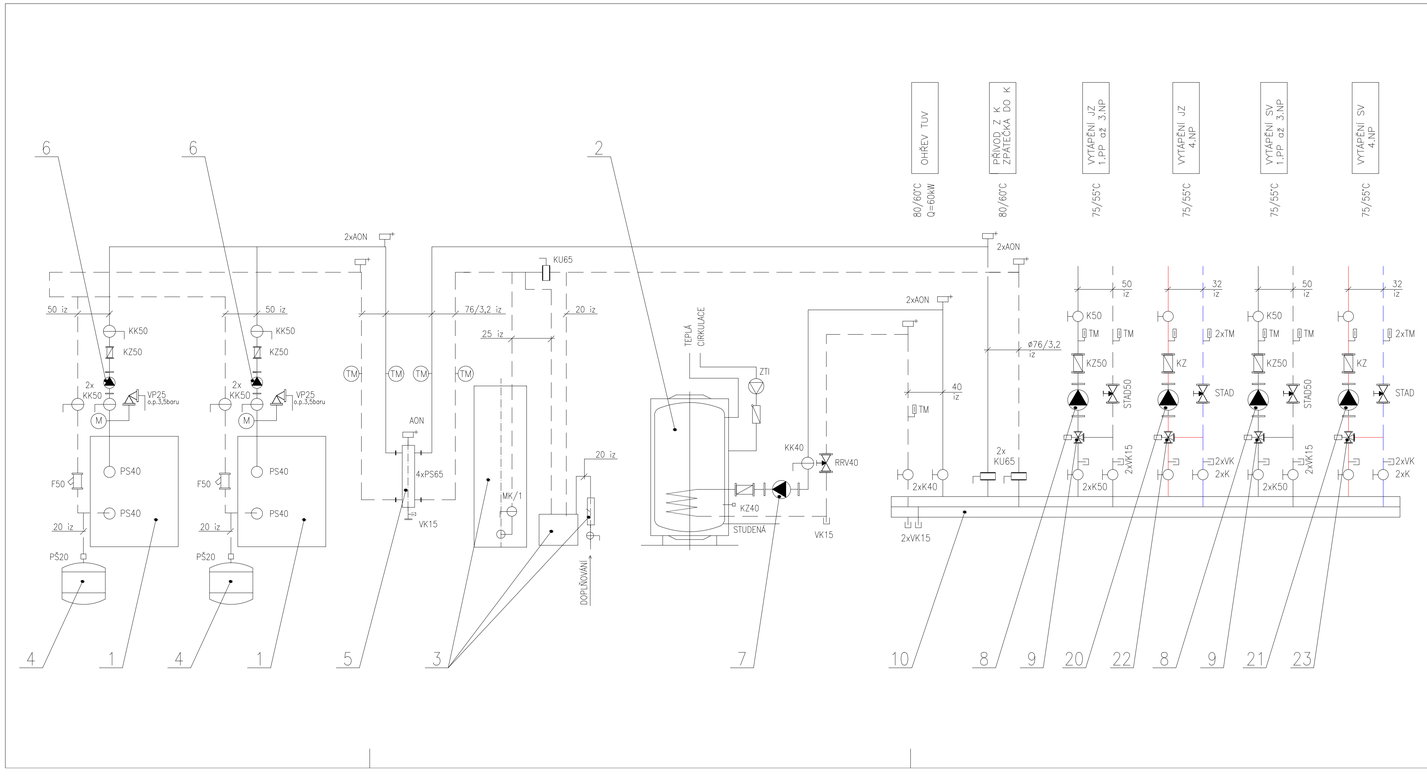

	POZ.	NÁZEV – ROZMĚR	KS
NOVÉ	23	TROJCESTNÁ SMĚŠOVACÍ ARMATURA (okruh 4NP–SV) (M+R)	(1)
	22	TROJCESTNÁ SMĚŠOVACÍ ARMATURA (okruh 4NP–JZ) (M+R)	(1)
	21	OBĚHOVÉ ČERPADLO DO POTRUBÍ (okruh 4NP–SV) (1x230V)	1
	20	OBĚHOVÉ ČERPADLO DO POTRUBÍ (okruh 4NP–JZ) (1x230V)	1
	10	TROJCESTNÁ SMĚŠOVACÍ ARMATURA (M+R)	(1)
	9	TROJCESTNÁ SMĚŠOVACÍ ARMATURA (M+R)	(1)
	8	OBĚHOVÉ ČERPADLO DO POTRUBÍ (2,8m3/hod, 58,5m v.sl.)	(2)
	7	OBĚHOVÉ ČERPADLO DO POTRUBÍ (3,7m3/hod, 5,5m v.sl.)	(1)
	6	OBĚHOVÉ ČERPADLO DO POTRUBÍ (7,5m3/hod, 2,5m v.sl.)	(2)
	5	TERMOHYDRAULICKÝ ROZDĚLOVAČ – ANULOID DN150	(1)
	4	tlaková EXPANZNÍ NÁDOBA S MEMBRÁNOU (obsah 12 l)	(2)
	3	EXPANZNÍ AUTOMAT PRO DOPLŇOVÁNÍ A ODPLYNĚNÍ (vč. tlakové nádoby a doplňovacího členu)	(1)
	2	NEPŘÍMOTOPNÝ ZÁSOBNÍK TUV, objem 500 l	(1)
	1	PLYNOVÝ TEPLOVODNÍ KOTEL, Q=85,0 kW, zemní plyn	(2)
STÁVAJÍCÍ			

LEGENDA POTRUBÍ:

TOPNÁ VODA – PŘÍVOD
TOPNÁ VODA – ZPÁTEČKA
STÁVAJÍCÍ TOPNÁ VODA – PŘÍVOD
STÁVAJÍCÍ TOPNÁ VODA – ZPÁTEČKA

PODKROVÍ KOMUNITNÍ CENTRUM BEROUN

PŘESTAVBA PODKROVÍ KOMUNITNÍHO CENTRA V BEROUNĚ Č.PARC. ST.2068/15 KÚ BEROUN

fabrik

OBJEDNATEL
Město Beroun
Husovo nám.68, 266 43 Beroun-centrum

GENERÁLNÍ PROJEKTANT
Ing.Arch.Jan Havlíček
Lucemburská 26, Praha 3
tel.: 222 712 422

ČÁST
D.1.4.2 VYTÁPĚNÍ

PROJEKTANT DÍLČÍ ČÁSTI
Jaroslav Zika
U Nových domů II 53/07, Praha 4
tel.: 604 446 637

STUPEŇ
dokumentace pro sloučené územní a stavební řízení

NÁZEV VÝKRESU
KOTELNA -
- FUNKČNÍ SCHEMA

MĚŘÍTKO	Č.VÝKRESU
-	D.1.4.2.3
DATUM	PARÉ
KVĚTEN 2018	
Č. ZAKÁZKY	