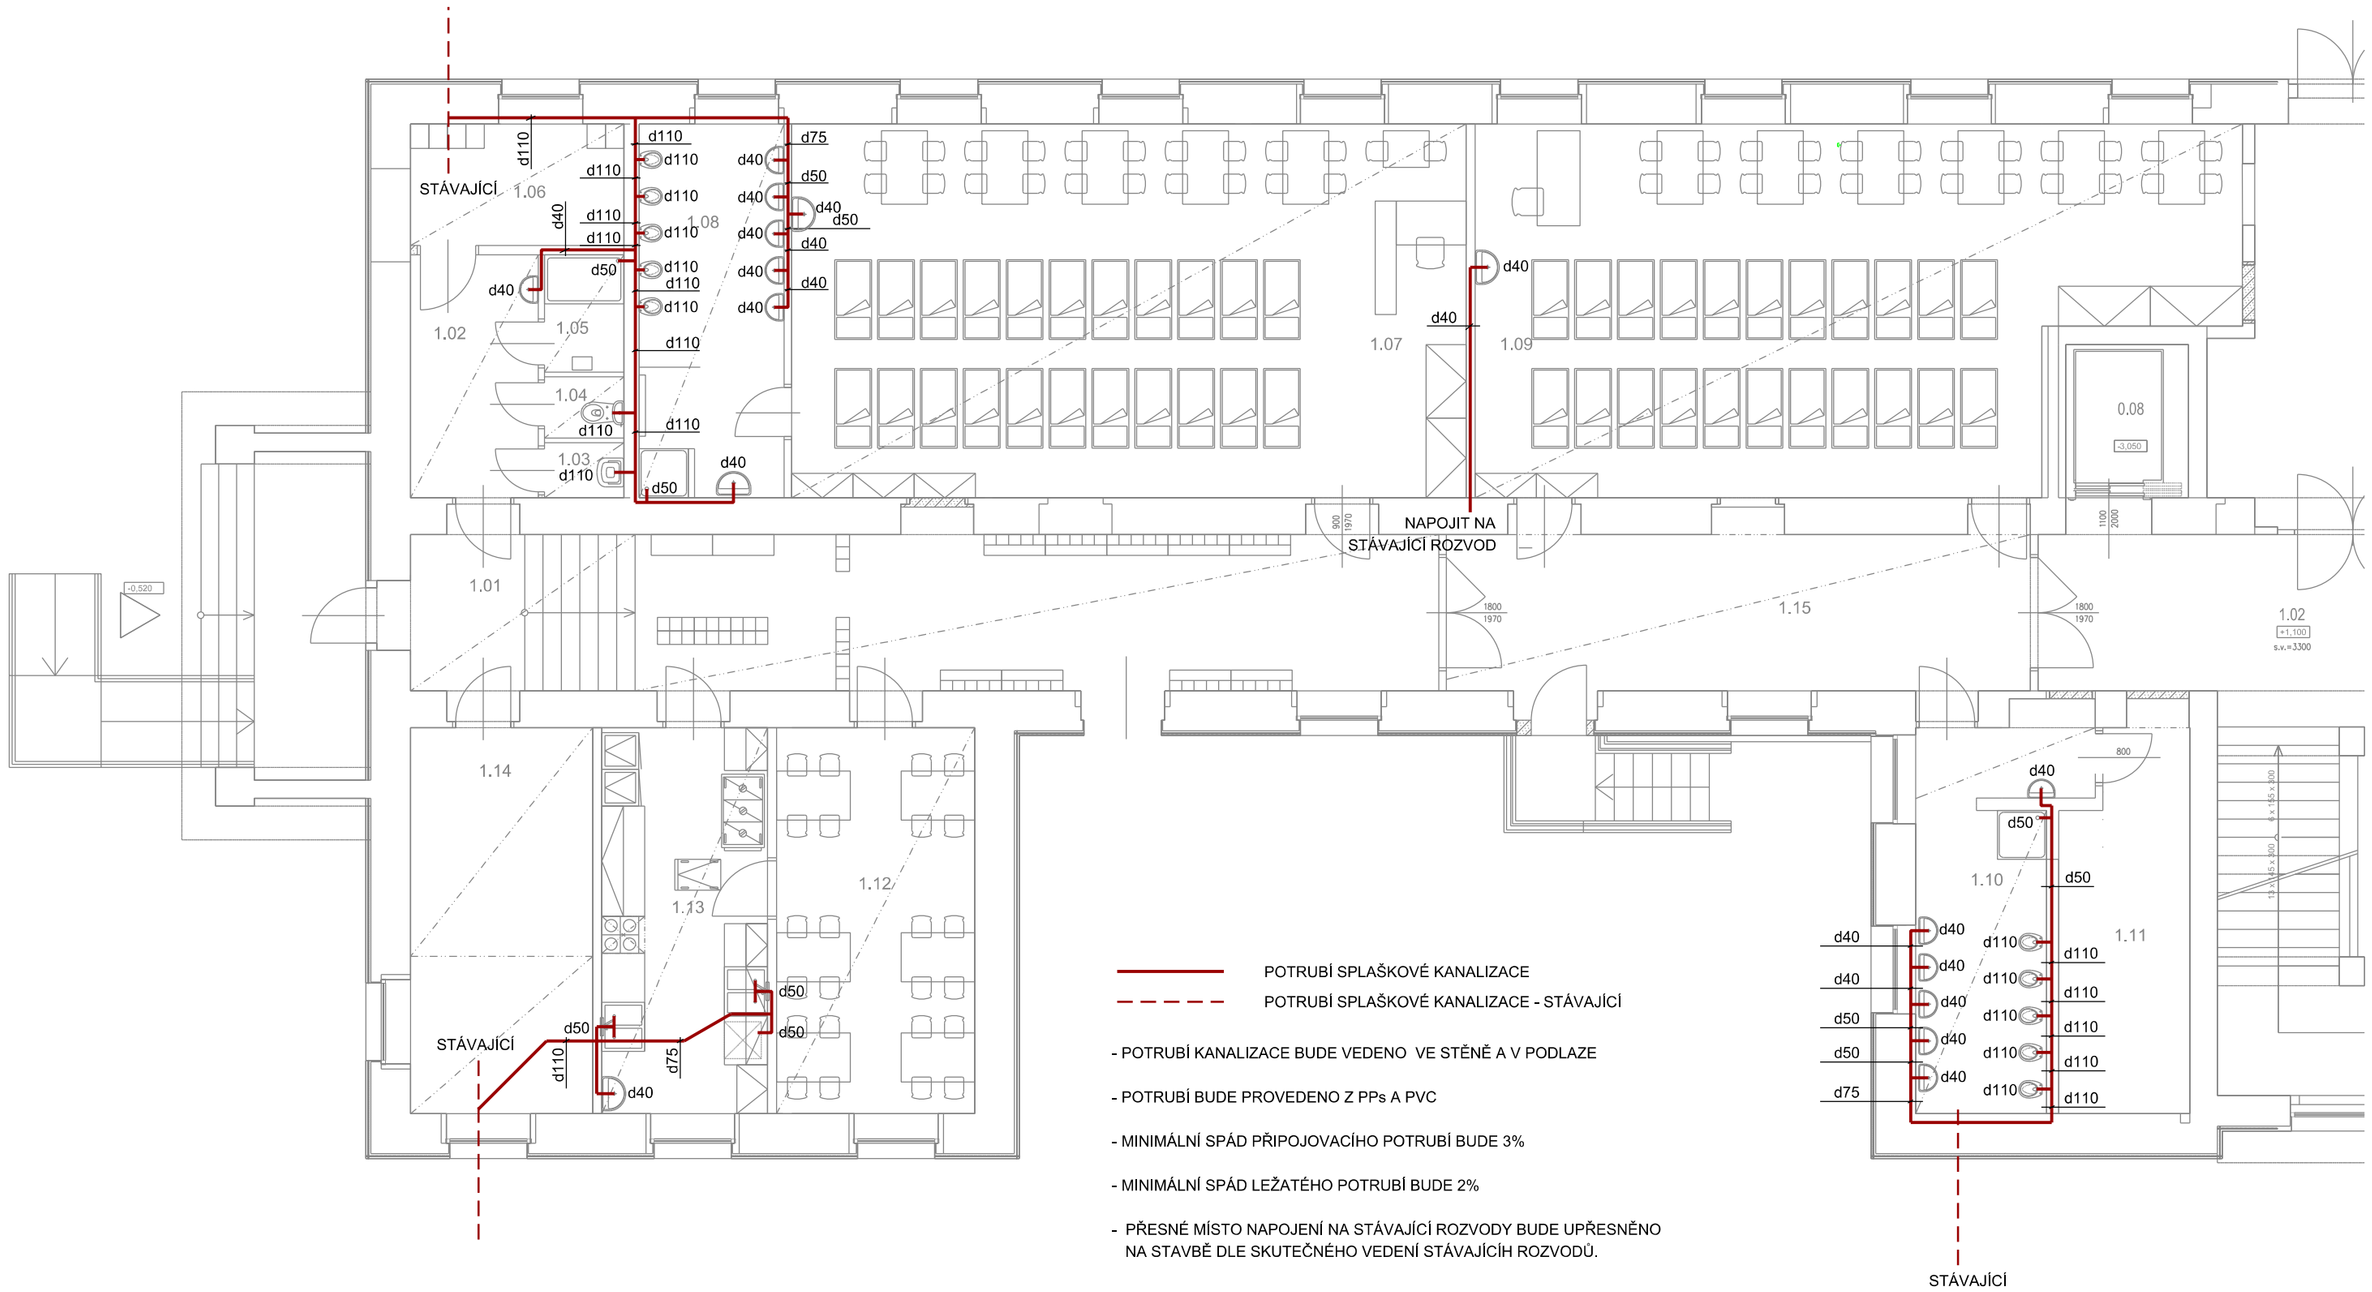

POTRUBÍ SPLAŠKOVÉ KANALIZACE

POTRUBÍ SPLAŠKOVÉ KANALIZACE - STÁVAJÍCÍ

- POTRUBÍ KANALIZACE BUDE VEDENO VE STĚNĚ A V PODLAZE
- POTRUBÍ BUDE PROVEDENO Z PPs A PVC
- MINIMÁLNÍ SPÁD PŘIPOJOVACÍHO POTRUBÍ BUDE 3%
- MINIMÁLNÍ SPÁD LEŽATÉHO POTRUBÍ BUDE 2%
- PŘESNÉ MÍSTO NAPOJENÍ NA STÁVAJÍCÍ ROZVODY BUDE UPŘESNĚNO NA STAVBĚ DLE SKUTEČNÉHO VEDENÍ STÁVAJÍCÍH ROZVODŮ.

TABULKA MÍSTNOSTÍ

1 NP - NAVRHOVANÝ STAV					
Č.M.	NÁZEV MÍSTNOSTI	PLOCHA m²	PODLAHA	STĚNY	STROP
1.01	CHODBA	47,5	linoleum	omítka + výmalba	SDK
1.02	CHODBA	8,2	keramické dlaždice	omítka + výmalba	SDK
1.03	ÚKLID	1,2	keramické dlaždice	keramické dlaždice	SDK
1.04	WC	1,3	keramické dlaždice	keramické dlaždice	SDK
1.05	SPRCHA	2,5	keramické dlaždice	keramické dlaždice	SDK
1.06	ŠATNA	6,9	keramické dlaždice	keramické dlaždice	SDK
1.07	TŘÍDA	67,0	linoleum	omítka + výmalba	SDK
1.08	KOUPELNA	14,3	keramické dlaždice	keramické dlaždice	SDK
1.09	TŘÍDA	67,0	linoleum	omítka + výmalba	SDK
1.10	KOUPELNA	14,8	keramické dlaždice	keramické dlaždice	SDK
1.11	SKLAD	12,9	keramické dlaždice	keramické dlaždice	SDK
1.12	JÍDELNA	20,4	keramické dlaždice	omítka + výmalba	SDK
1.13	PŘÍPRAVNA	17,0	keramické dlaždice	omítka + výmalba	SDK
1.14	KANCELÁŘ	18,7	keramické dlaždice	keramické dlaždice	SDK
1.15	CHODBA	27,1	linoleum	omítka + výmalba	SDK

Rev.	Datum/Date	Poznámky/Notes

Spolupráce / Co-operation:

Generální projektant / General designer:

IBA inspire create deliver

Ian Bryan Architects s.r.o.
Stefánikova 75/48
Praha 5, Česká republika
T: +420 257 311 354,
E: iba@ibarch.cz, W: www.ibarch.cz

Část - Název/Part - Drawing Title:

D1.4.2 ZDRAVOTNĚ TECHNICKÉ INSTALACE

PŮDORYS 1.NP - KANALIZACE

NOVÝ STAV

Akce/Job:

PŘESTAVBA KOM. CENTRA NA MATEŘSKOU ŠKOLU

Bezručova 928, 266 01 Beroun

Klient/Client:

Město Beroun
Husovo náměstí 68
266 43 Beroun-centrum

Stupeň/Purpose:

DOKUMENTACE PRO STAVEBNÍ POVOLENÍ

Zodp. projektant/Responsible:

Ing. Daniel Florián

Kreslil/Drawn:		Kontroloval/Checked:
Ing. Daniel Florián		Ing. Daniel Florián
Měřítko/Scale: 1:100	Formát/Format: A2	Datum/Date: 07/2017

Číslo výkresu/Drawing No.:	Rev:
ZT 01	-

Všechny rozměry kontrolovat na stavbě. Neodměřujte z tohoto výkresu. Informujte architekty o nesrovnalostech důležitých pro realizaci

All dimensions to be checked on site. Do not scale off the drawing. Inform the architects of any errors/irregularities

©IBA s.r.o. All rights reserved