




Dokumentace byla ověřena  
v řízení podle stavebního  
zákonu a je přílohou  
k rozhodnutí č.j. MBE / 1633 / 2018 / DOPR - D  
ze dne

8.02.2018

*[Signature]*  
Městský úřad Beroun  
odbor dopravy a správních agend  
-4-

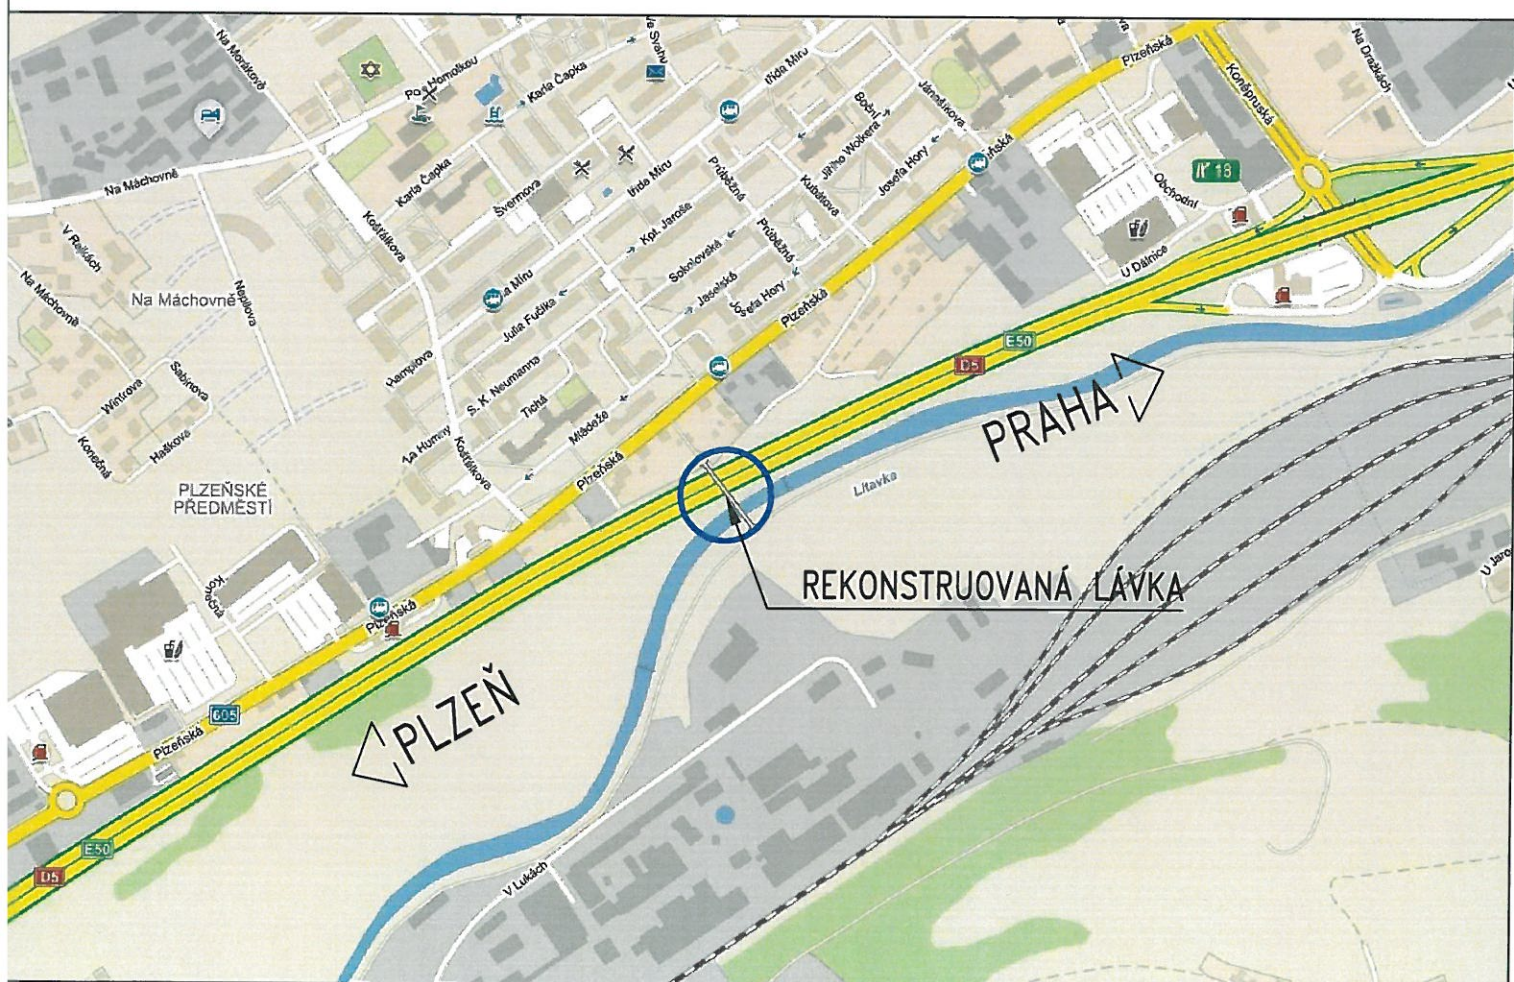

Výškový systém:

Bpv

Souřadnicový systém: S-JTSK

Číslo zakázky:	16 243 00	HIP:	
Schválil:	Ing. Václav HVÍZDAL	Zodp. projektant:	Ing. Martin HAVLÍK
	<i>[Signature]</i>		241096747, mha@pontex.cz
Tech. kontrola:	Ing. Petr DRBOHLAV	Vypracoval:	Jakub ZIGMUND
	241096753, pdr@pontex.cz		241096745, jzi@pontex.cz

**PONTEx** S.R.O.®

Praha 4, Bezová 1658, 147 14  
tel: +420 241096735 fax: +420 244461038

Objednatel:	Město Beroun	Obec:	Beroun	Kraj:	Středočeský
Akce:	LÁVKA PŘES D5 A LITAVKU			Datum:	11/2016
				Stupeň:	PDPS
Příloha:	CELKOVÁ SITUACE STAVBY			Souprava:	Č. přílohy
				3	B