


# PŮDORYS

M 1:200

JEDNODUCHÝ LAMELOVÝ  
MOSTNÍ ZÁVĚR

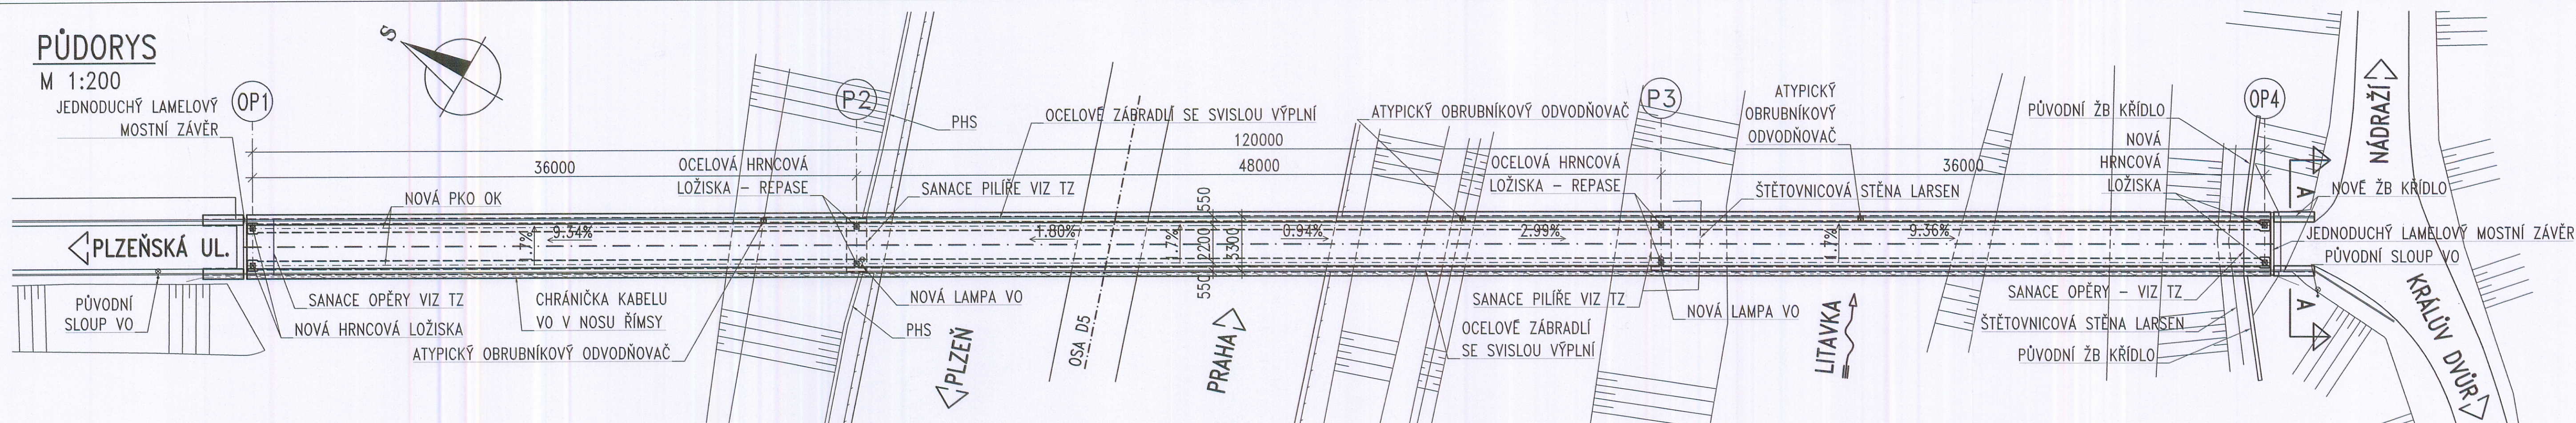


# PODÉLNÝ ŘEZ

M 1:200


PLZEŇSKÁ UL.

CYKLOSTEZKA

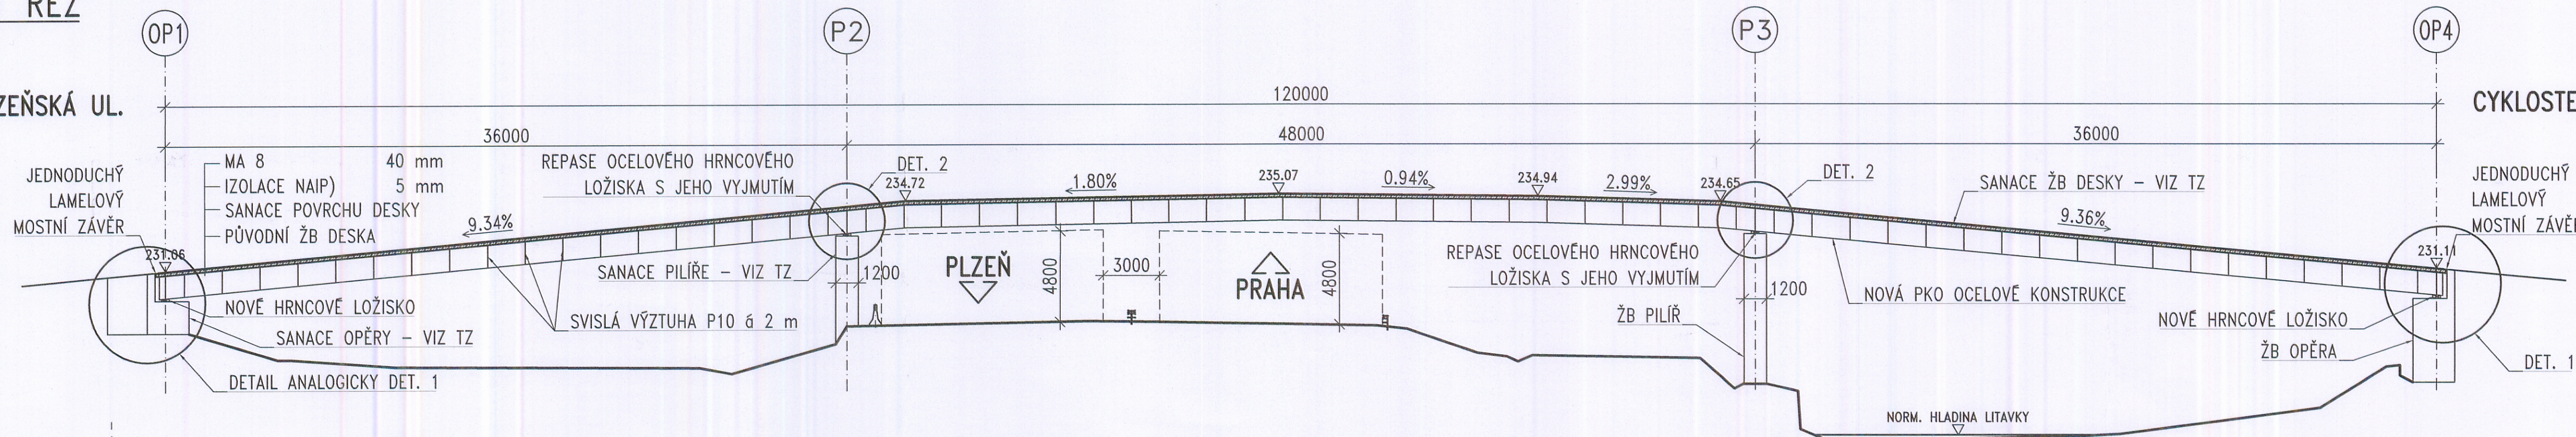


# DETAIL 1

M 1:25

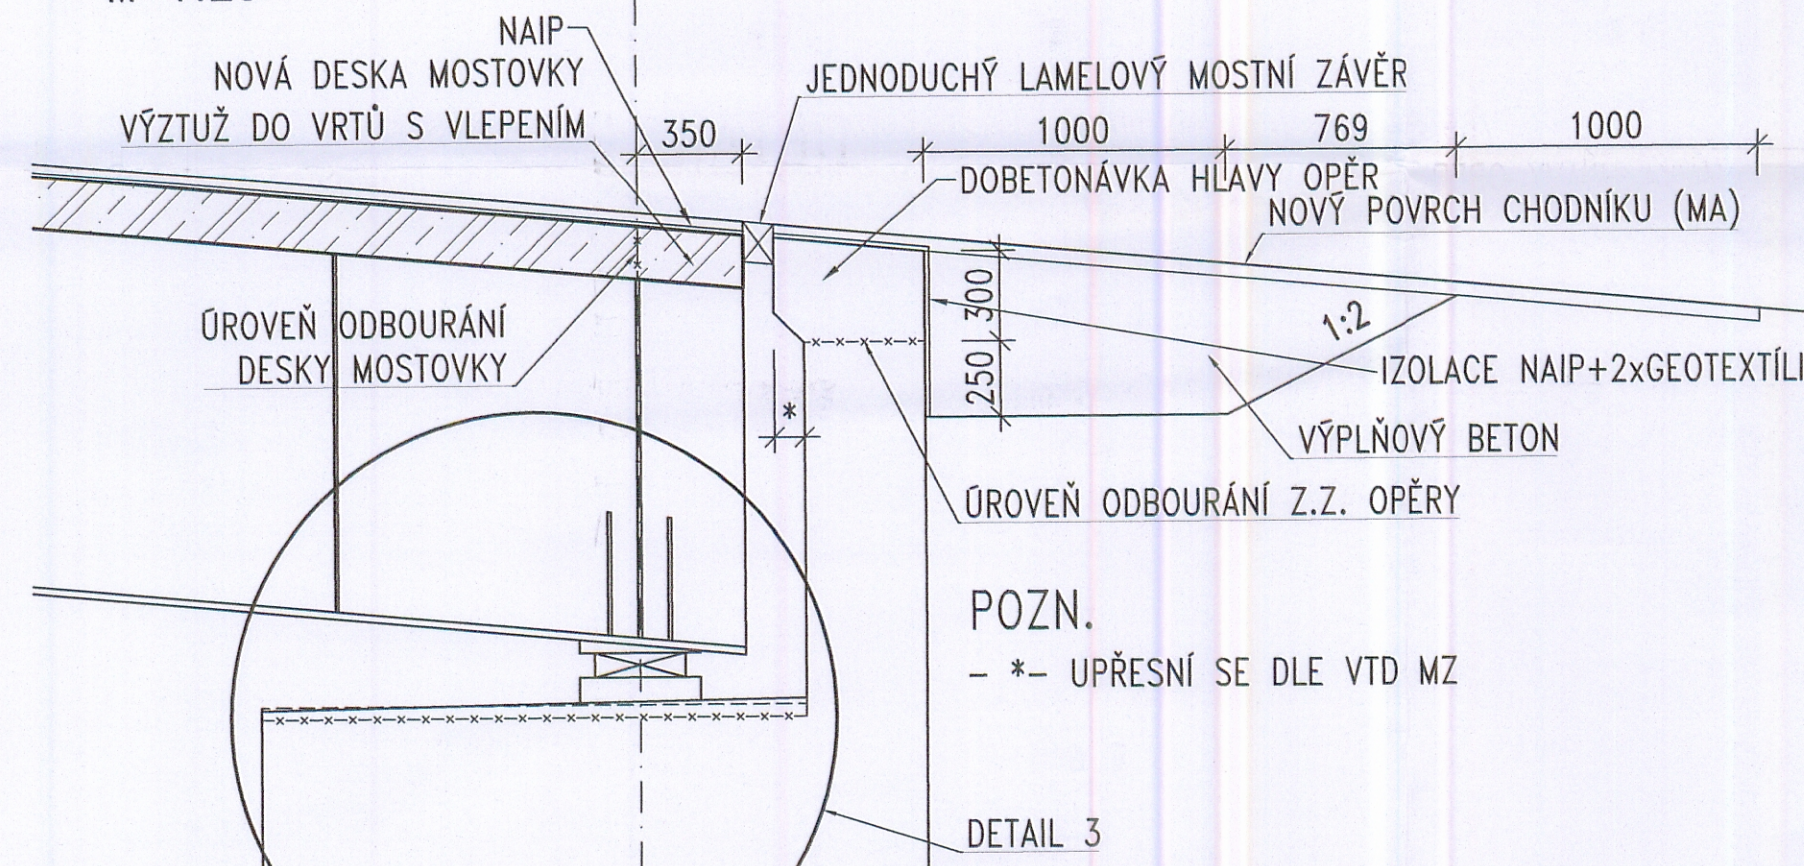


# DETAIL 2

M 1:10

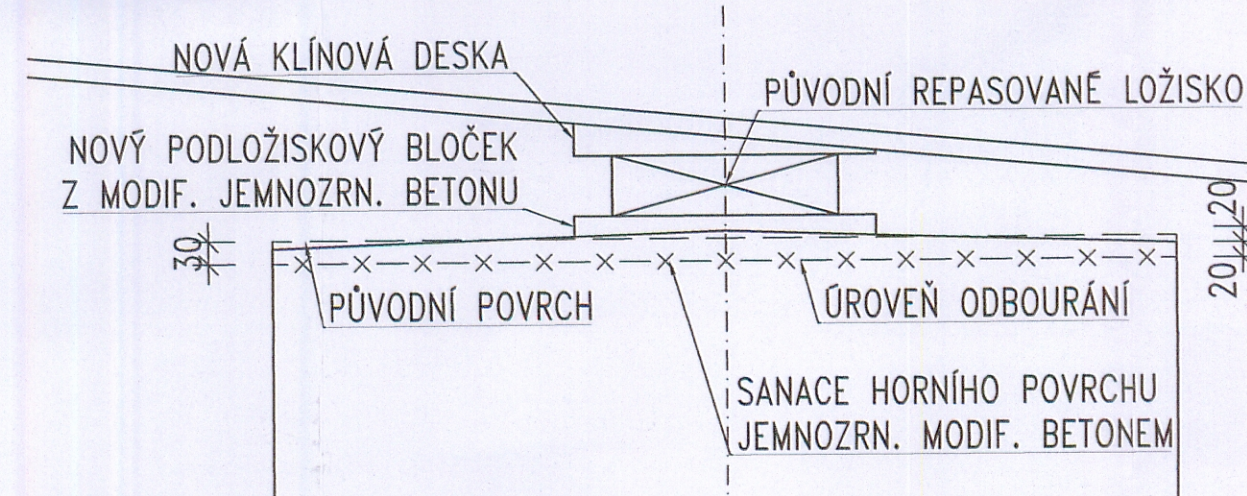


# DETAIL 3

M 1:10

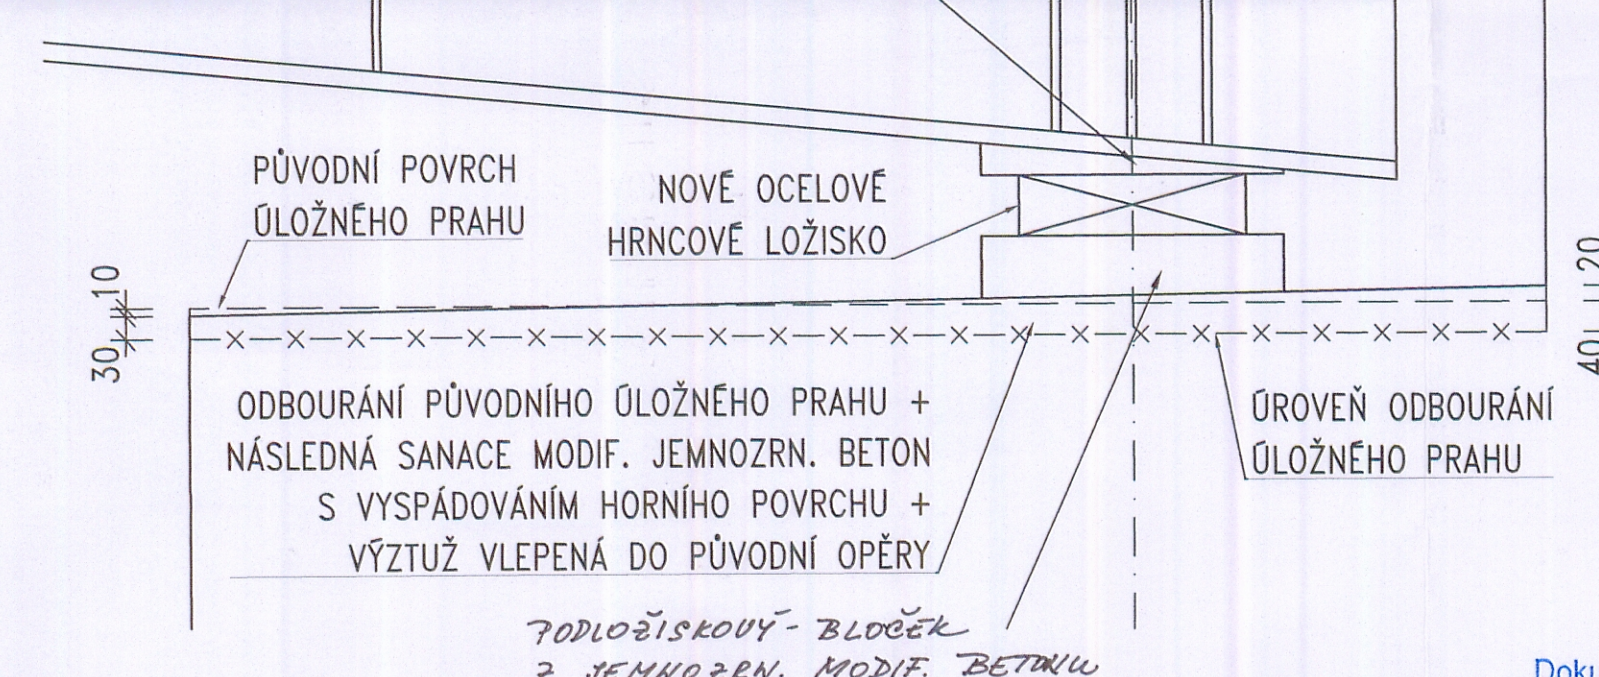

# ŘEZ A-A (KRÍDLO DL. 3m)

M 1:25

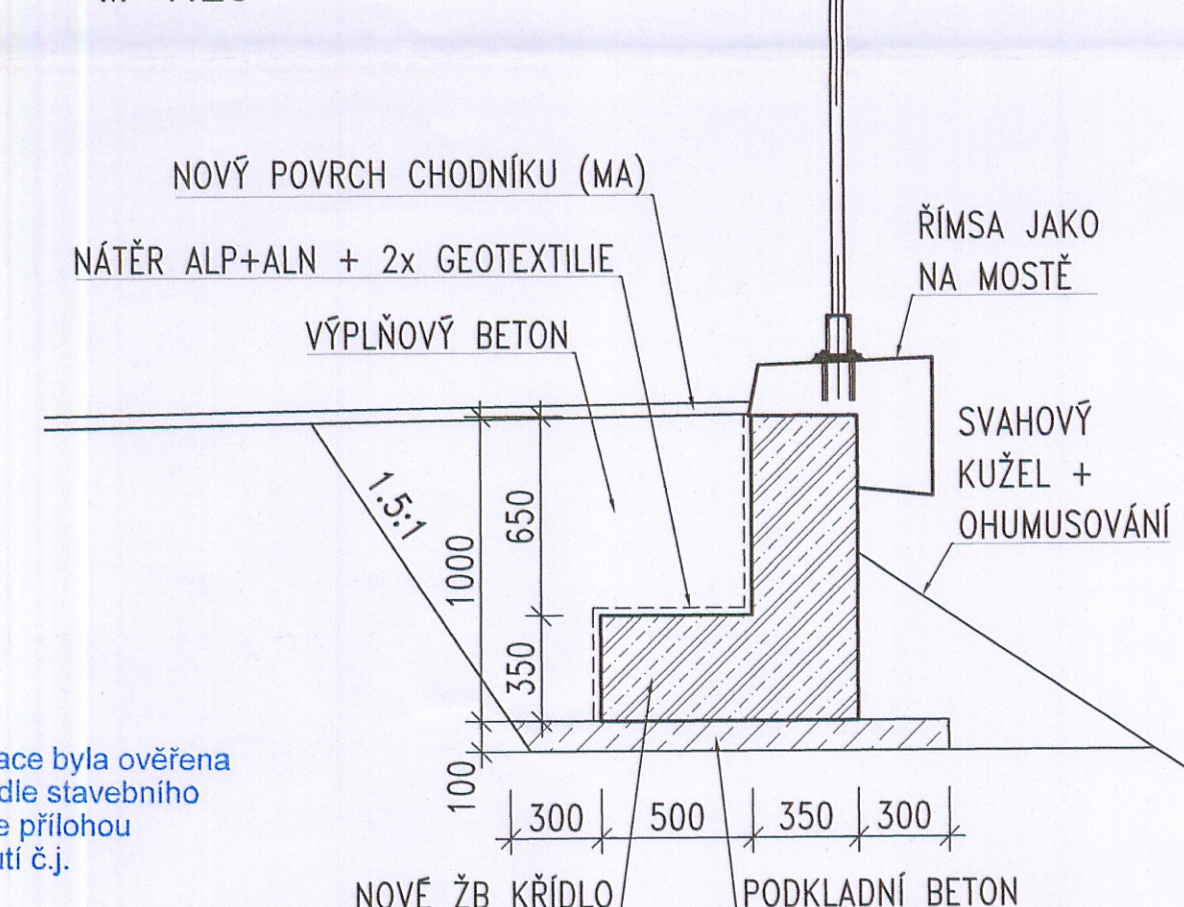

Dokumentace byla ověřena v řízení podle stavebního zákona a je přílohou k rozhodnutí č.j. ze dne

MBE / 16 33 / 2018 / DOPR - D

08-01-2018

POZNÁMKY

Městský úřad Beroun  
odbor dopravy a správních agend

- ROZMÍSTĚNÍ LOŽISEK - VIZ POPIS V TZ.
- ROZMĚRY LOŽISEK A BLOČKŮ PRO JEJICH OSAZENÍ, SE UPŘESNÍ V RDS DLE VTD LOŽISEK
- PŘÍČNÉ A PODÉLNÉ SKLONY KLÍNOVÝCH DESEK SE UPRAVÍ DLE SKUTEČNÉ STAVU.

č.j.: MBE 57994.1.2018  
ze dne: 8.1.2018

Městský úřad Beroun  
odbor výstavby


Výškový systém:	Bpv	Souřadnicový systém:	S-JTSK
Číslo zakázky:	16 243 00	HIP:	
Schválil:	Ing. Václav HVIŽDAL	Zodp. projektant:	Ing. Martin HAVLÍK
Tech. kontrola:	Ing. Petr DRBOHLAV	Vypracoval:	Jakub ZIGMUND
241096753, pdr@pontex.cz		241096745, jz@pontex.cz	



Objednatel:	Město Beroun	Obec:	Beroun	Kraj:	Středočeský
Akce:	LÁVKA PŘES D5 A LITAVKU	Datum:	11/2016	Stupeň:	PDPS
Příloha:	NOVÝ STAV	Souprava:	3	Č. přílohy:	C.2

# PŘÍČNÝ ŘEZ V POLI

M 1:25

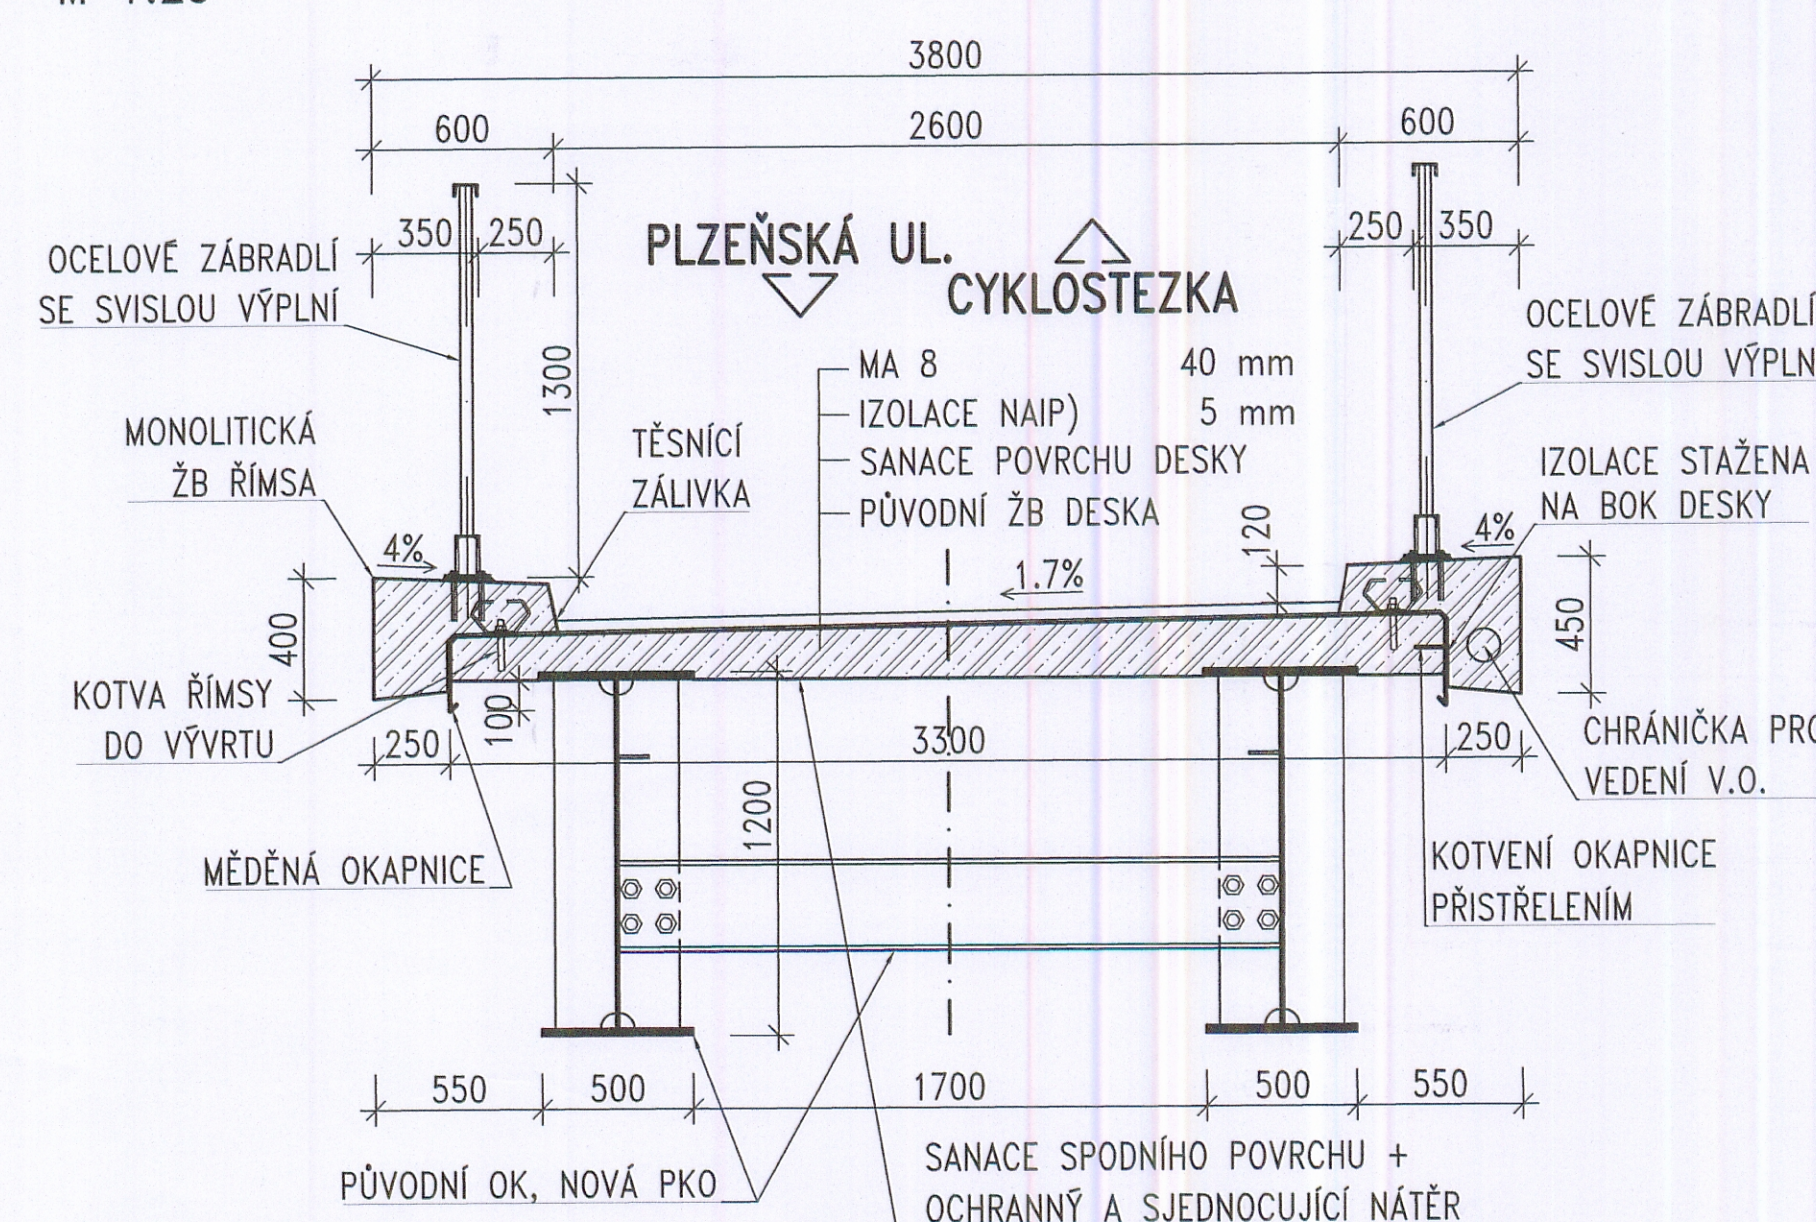

# PŘÍČNÝ ŘEZ NAD PODPOROU

M 1:25

