

SEZNAM POPISŮ

H*.N	NAPÁJENÍ ZAPNUTO
S*.N	HLAVNÍ VYPINAC
H*.E	VÝPADEK JISTICE

H*.A	MINIMÁLNÍ HLADINA
H*.A	DOPŇOVACÍ HLADINA
H*.A	MAXIMÁLNÍ HLADINA
S*.1	DOPŇOVACÍ VENTIL RUC-O-AUT

S*.2.1	ČIRKULAČNÍ ČERPADLO 1 ČIRK-O-PRAN
S*.2.2	ČIRKULAČNÍ ČERPADLO 2 ČIRK-O-PRAN
S*.5.1	ČERPADLO VZOREK 1 RUC-O-AUT
S*.5.2	ČERPADLO VZOREK 2 RUC-O-AUT
S*.06A	KOAGULACE RUC-O-AUT
S*.06C	CHLORACE RUC-O-AUT

S*.5	ČERPADLO VZOREK RUC-O-AUT
------	---------------------------

S*.17	VENTILY ŽLÁBEK BAZ MÍST-O-DÁLK
-------	--------------------------------

S*.18	VENTILY ŽLÁBEK TOB MÍST-O-DÁLK
-------	--------------------------------

ROZVADĚČ RB1

OCELOPLECHOVÝ SKŘÍŇOVÝ ROZVADĚČ
TYP XVTL-MP/BF-8/4/20, 2000x800x400


KRYTÍ : IP55/20


NAP. SOUSTAVA : 3+PE+N,
3x400/230V, 50Hz, TN-C-S


OCHRANA : AUTOMATICKÉ ODPOJENÍ OD ZDROJE
PŘÍVOD I VÝVODY HOREM

INSTALOVANÝ PŘÍKON P_i 60kW
KOEFIGIENT SOUDOBOSTI 0,85
SOUDOBY PŘÍKON P_p 51kW


01	31.1.2019	DPS	Ing. Holeček	Ing. Holeček	Stavební úpravy venkovního koupaliště v Berouně na Velkém sídlišti	D2-TECHN. ELEKTROINSTALACE ROZVADĚČ RB1	HAPPYCONT control systems Dlouhá 85 383 01 Prachovice	Výkres č.: E-2019.01.03	Umístění: +RB1	Norma: ČSN, EN	List: 1
Rev:	Datum:	Změna:	Kreslil:	Projektoval:	Schválil:			Projekt: K Beroun RB1 2019_01	Funkce: =	Listů celkem: 34	Další list: 50

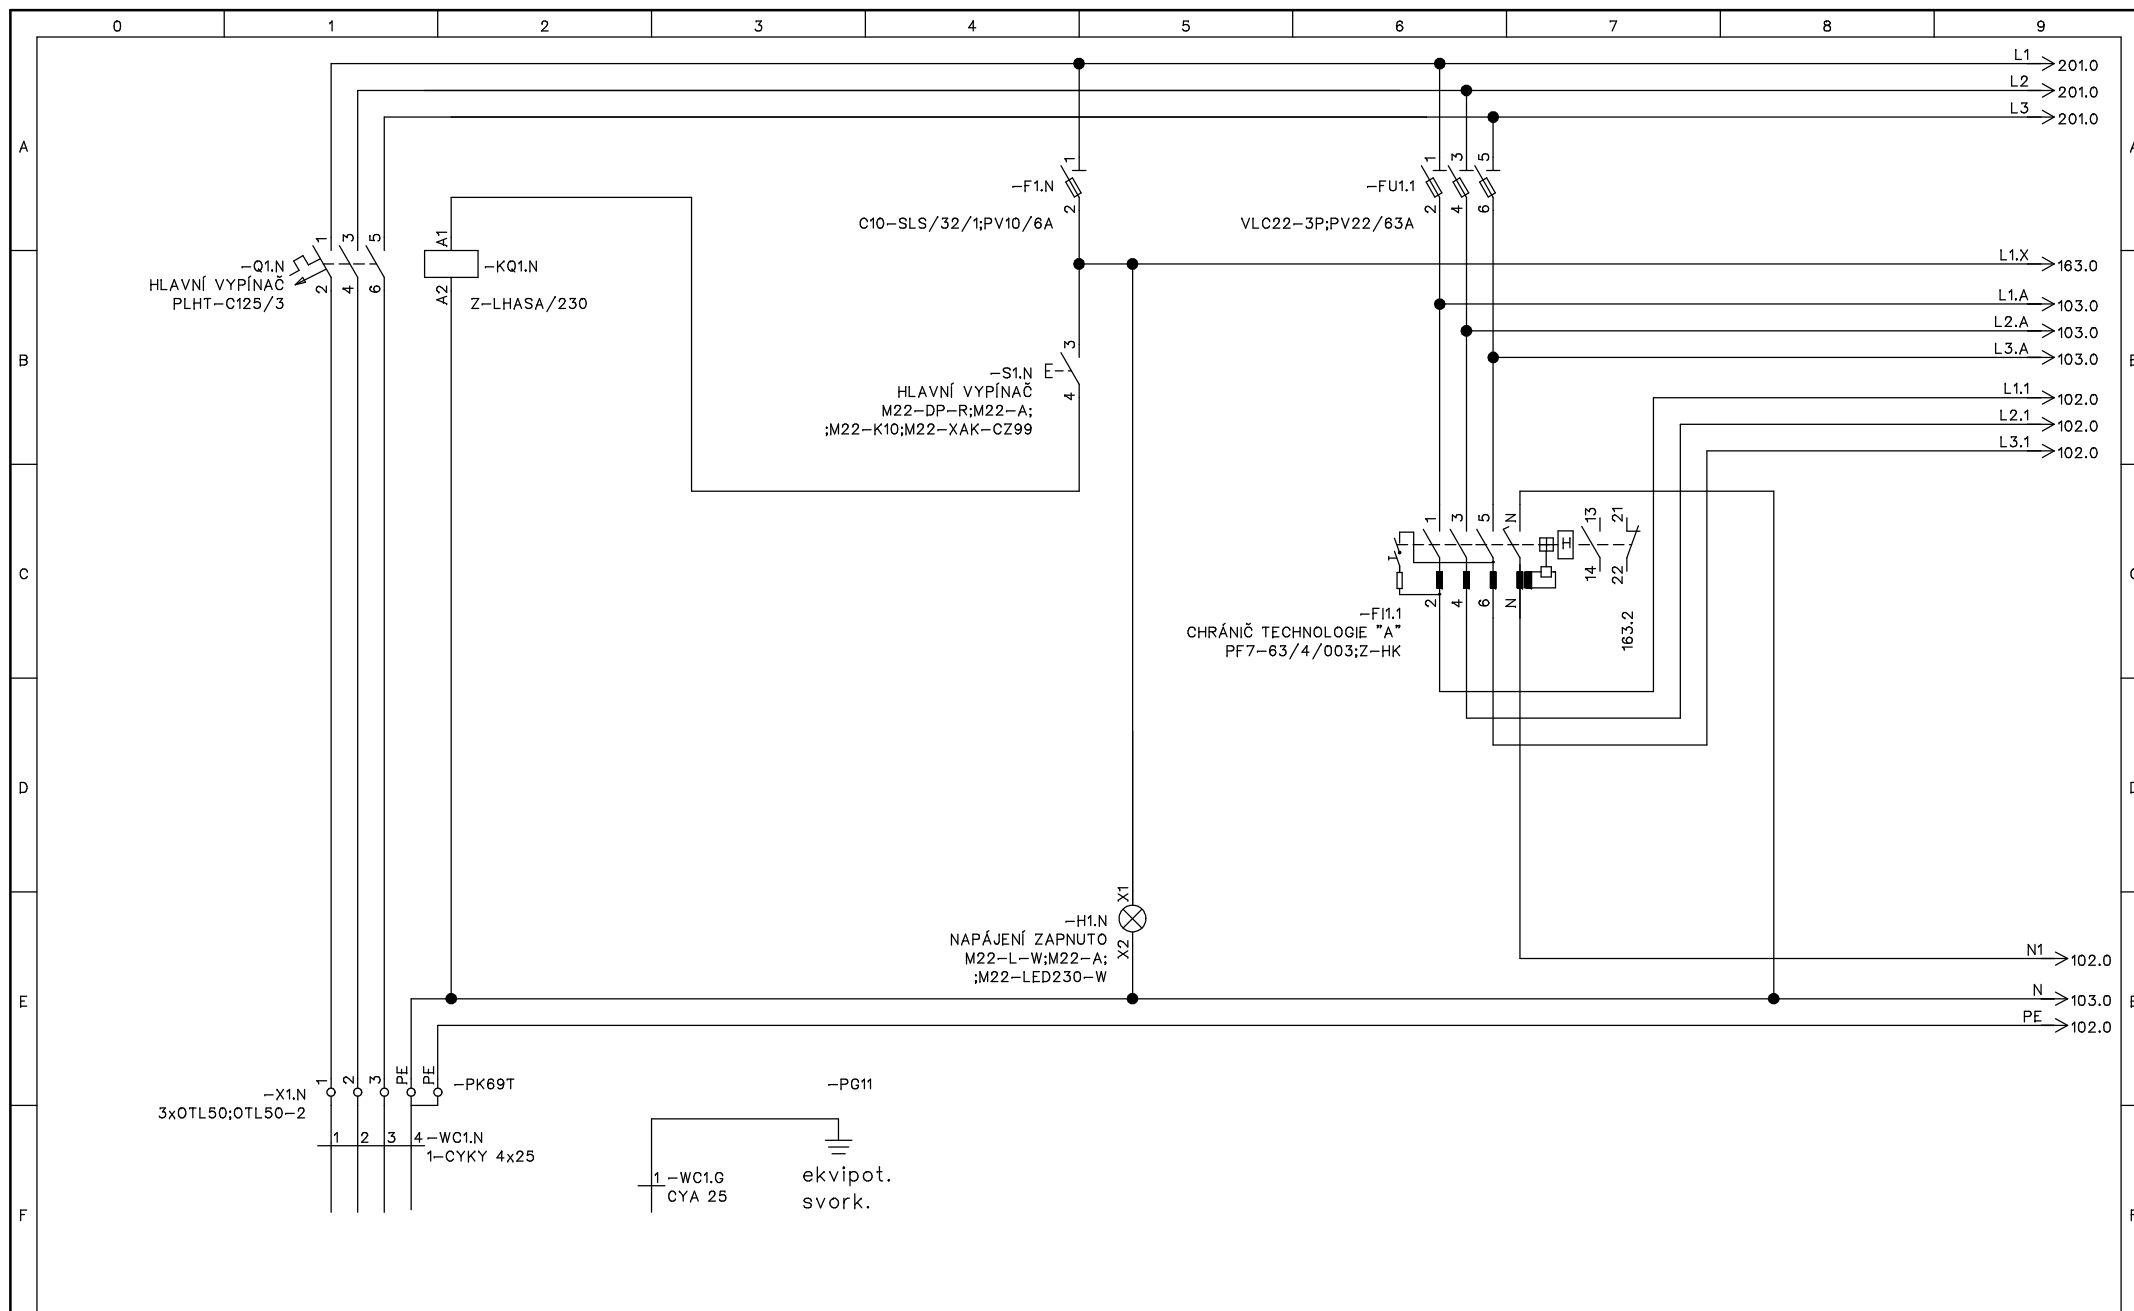


						Stavební úpravy venkovního koupaliště v Berouně na Velkém sídlišti	D2-TECHN. ELEKTROINSTALACE ROZVADĚČ RB1 SILOVÉ OBVODY "A"	 Dlouhá 85 383 01 Prachovice	Výkres č.: E-2019.01.03	Umístění: +RB1	Norma: ČSN, EN	List: 101
01	31.1.2019	DPS	Ing. Holeček	Ing. Holeček					Projekt: K Beroun RB1 2019_01	Funkce: =	Listů celkem: 34	Další list: 102
Rev:	Datum:	Změna:	Kreslil:	Projektoval:	Schválil:							

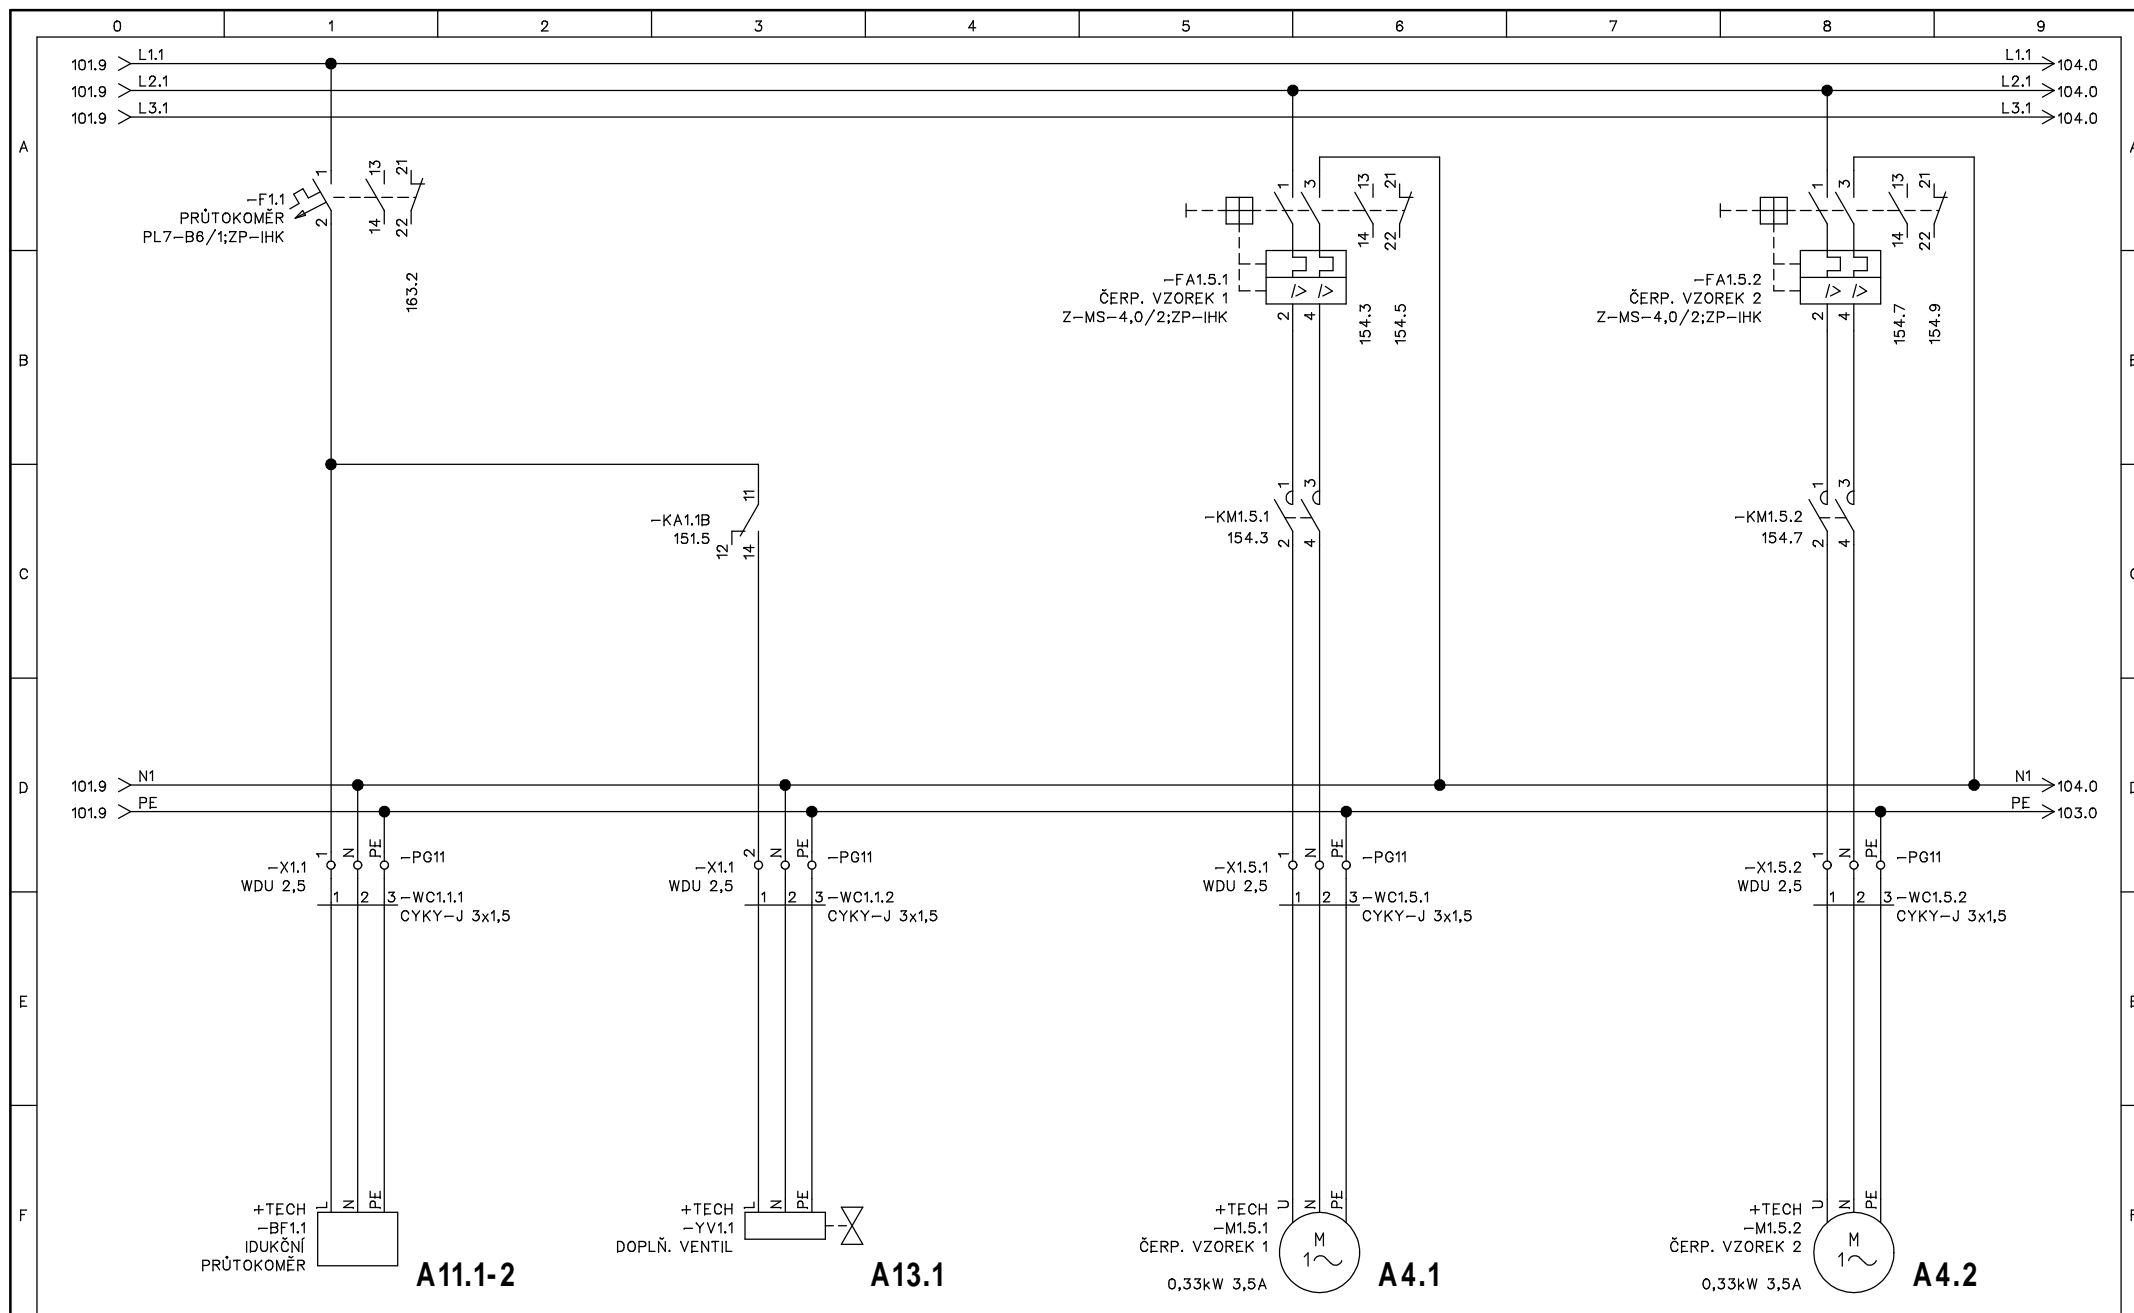


						Stavební úpravy venkovního koupaliště v Berouně na Velkém sídlišti	D2-TECHN. ELEKTROINSTALACE ROZVADĚČ RB1 SILOVÉ OBVODY "A"	HAPPYCONT control systems Dlouhá 85 383 01 Prachatice	Výkres č.: E-2019.01.03	Umístění: +RB1	Norma: ČSN, EN	List: 102
01	31.1.2019	DPS	Ing. Holeček	Ing. Holeček					Projekt: K Beroun RB1 2019_01	Funkce: =	Listů celkem: 34	Další list: 103
Rev:	Datum:	Změna:	Kreslil:	Projektoval:	Schválil:							

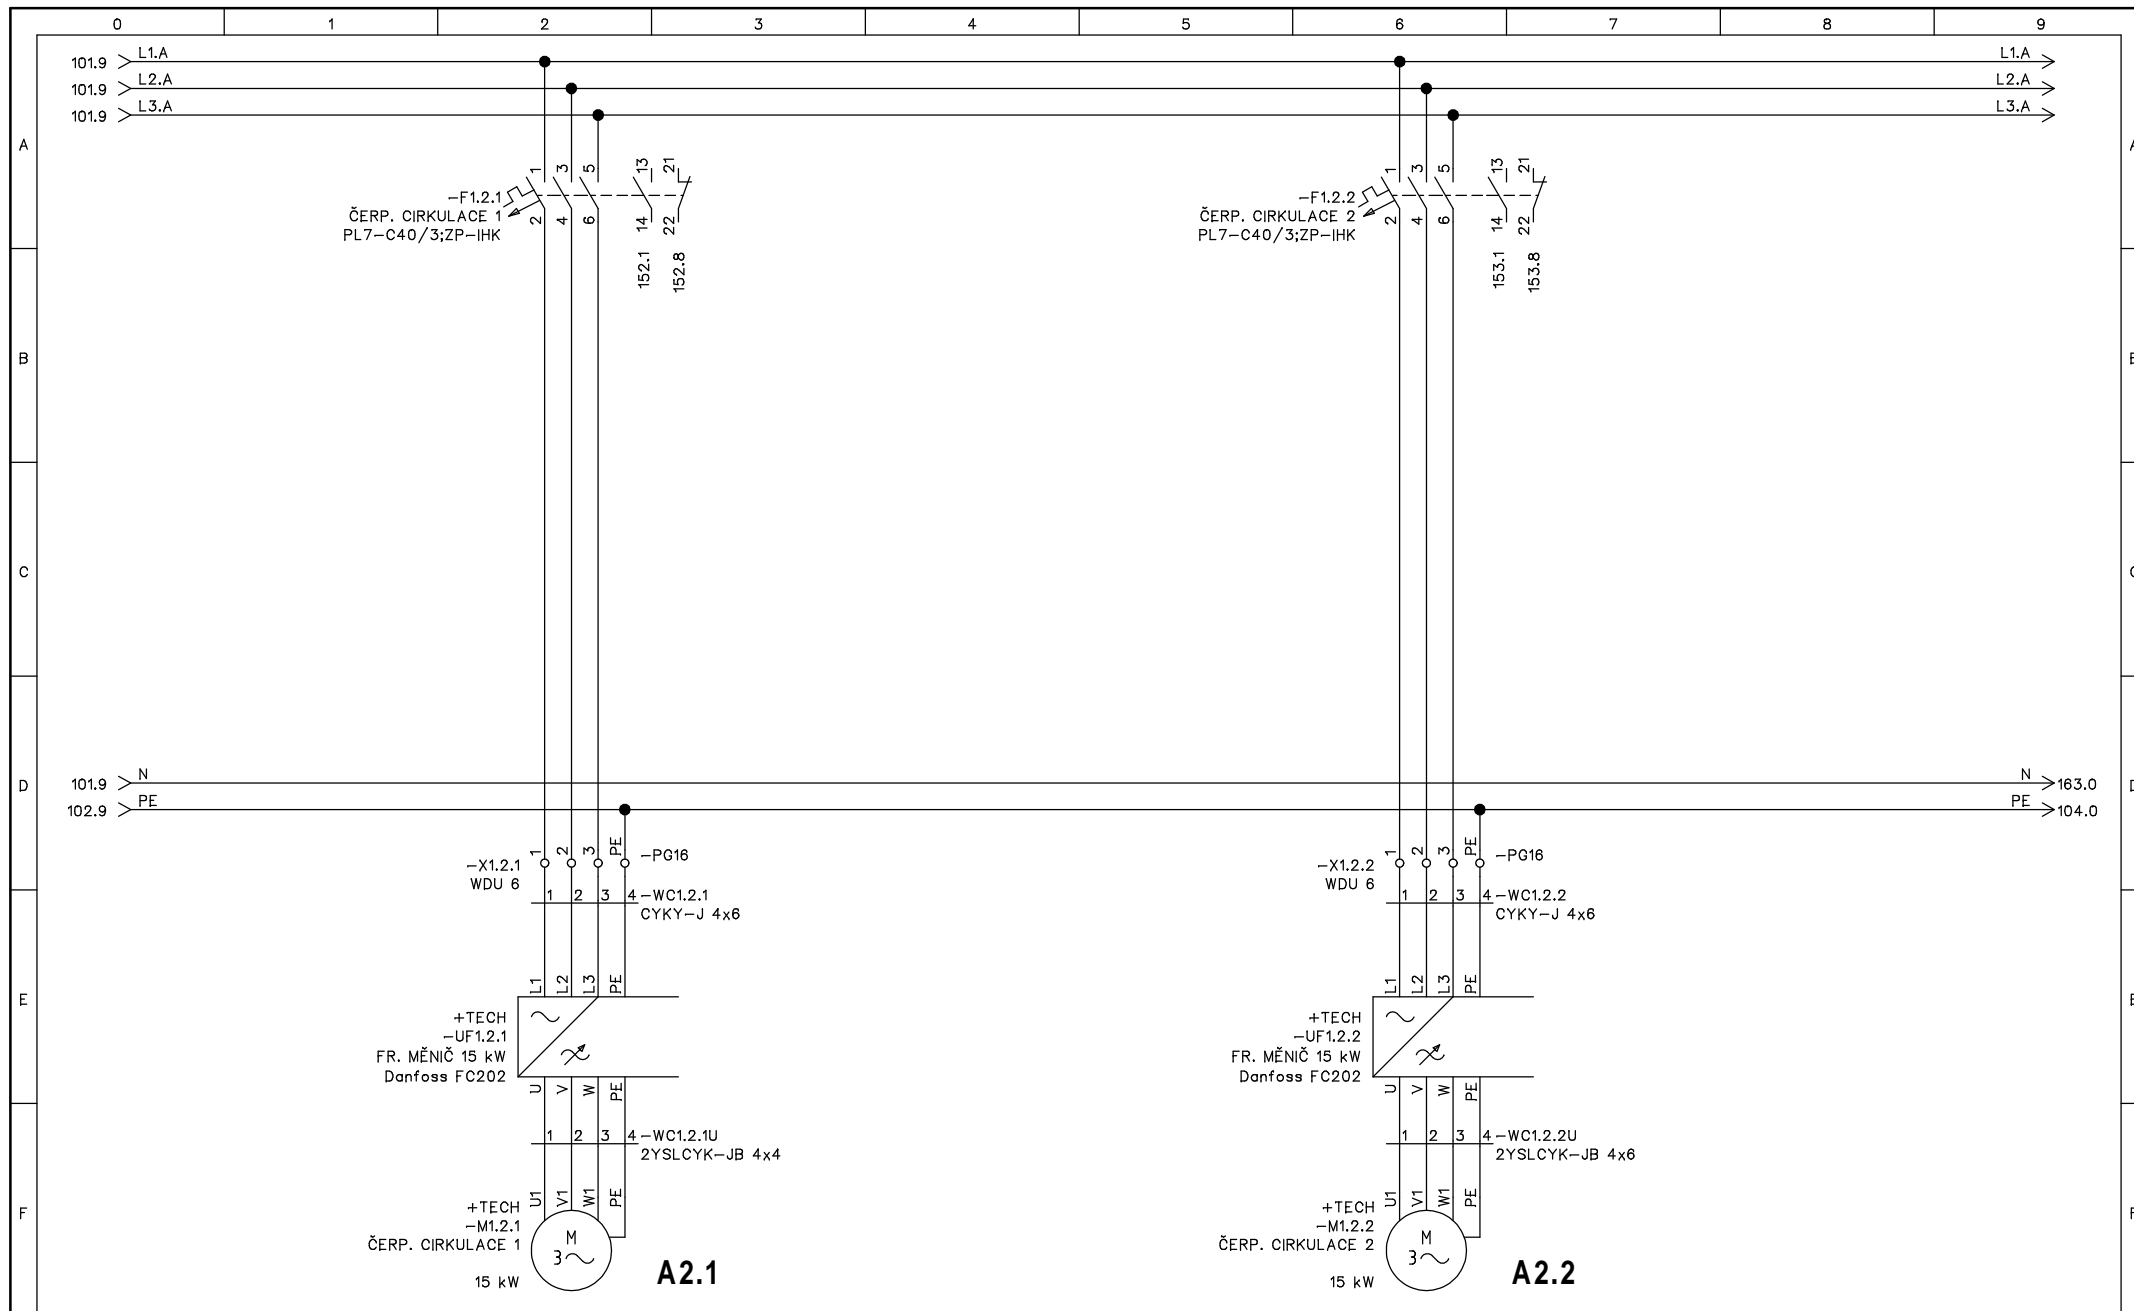


						Stavební úpravy venkovního koupaliště v Berouně na Velkém sídlišti	D2-TECHN. ELEKTROINSTALACE ROZVADĚČ RB1 SILOVÉ OBVODY "A"	HAPPYCONT control systems Dlouhá 85 383 01 Prachovice	Výkres č.: E-2019.01.03	Umístění: +RB1	Norma: ČSN, EN	List: 103
01	31.1.2019	DPS	Ing. Holeček	Ing. Holeček					Projekt: K Beroun RB1 2019_01	Funkce: =	Listů celkem: 34	Další list: 104
Rev:	Datum:	Změna:	Kreslil:	Projektoval:	Schválil:							

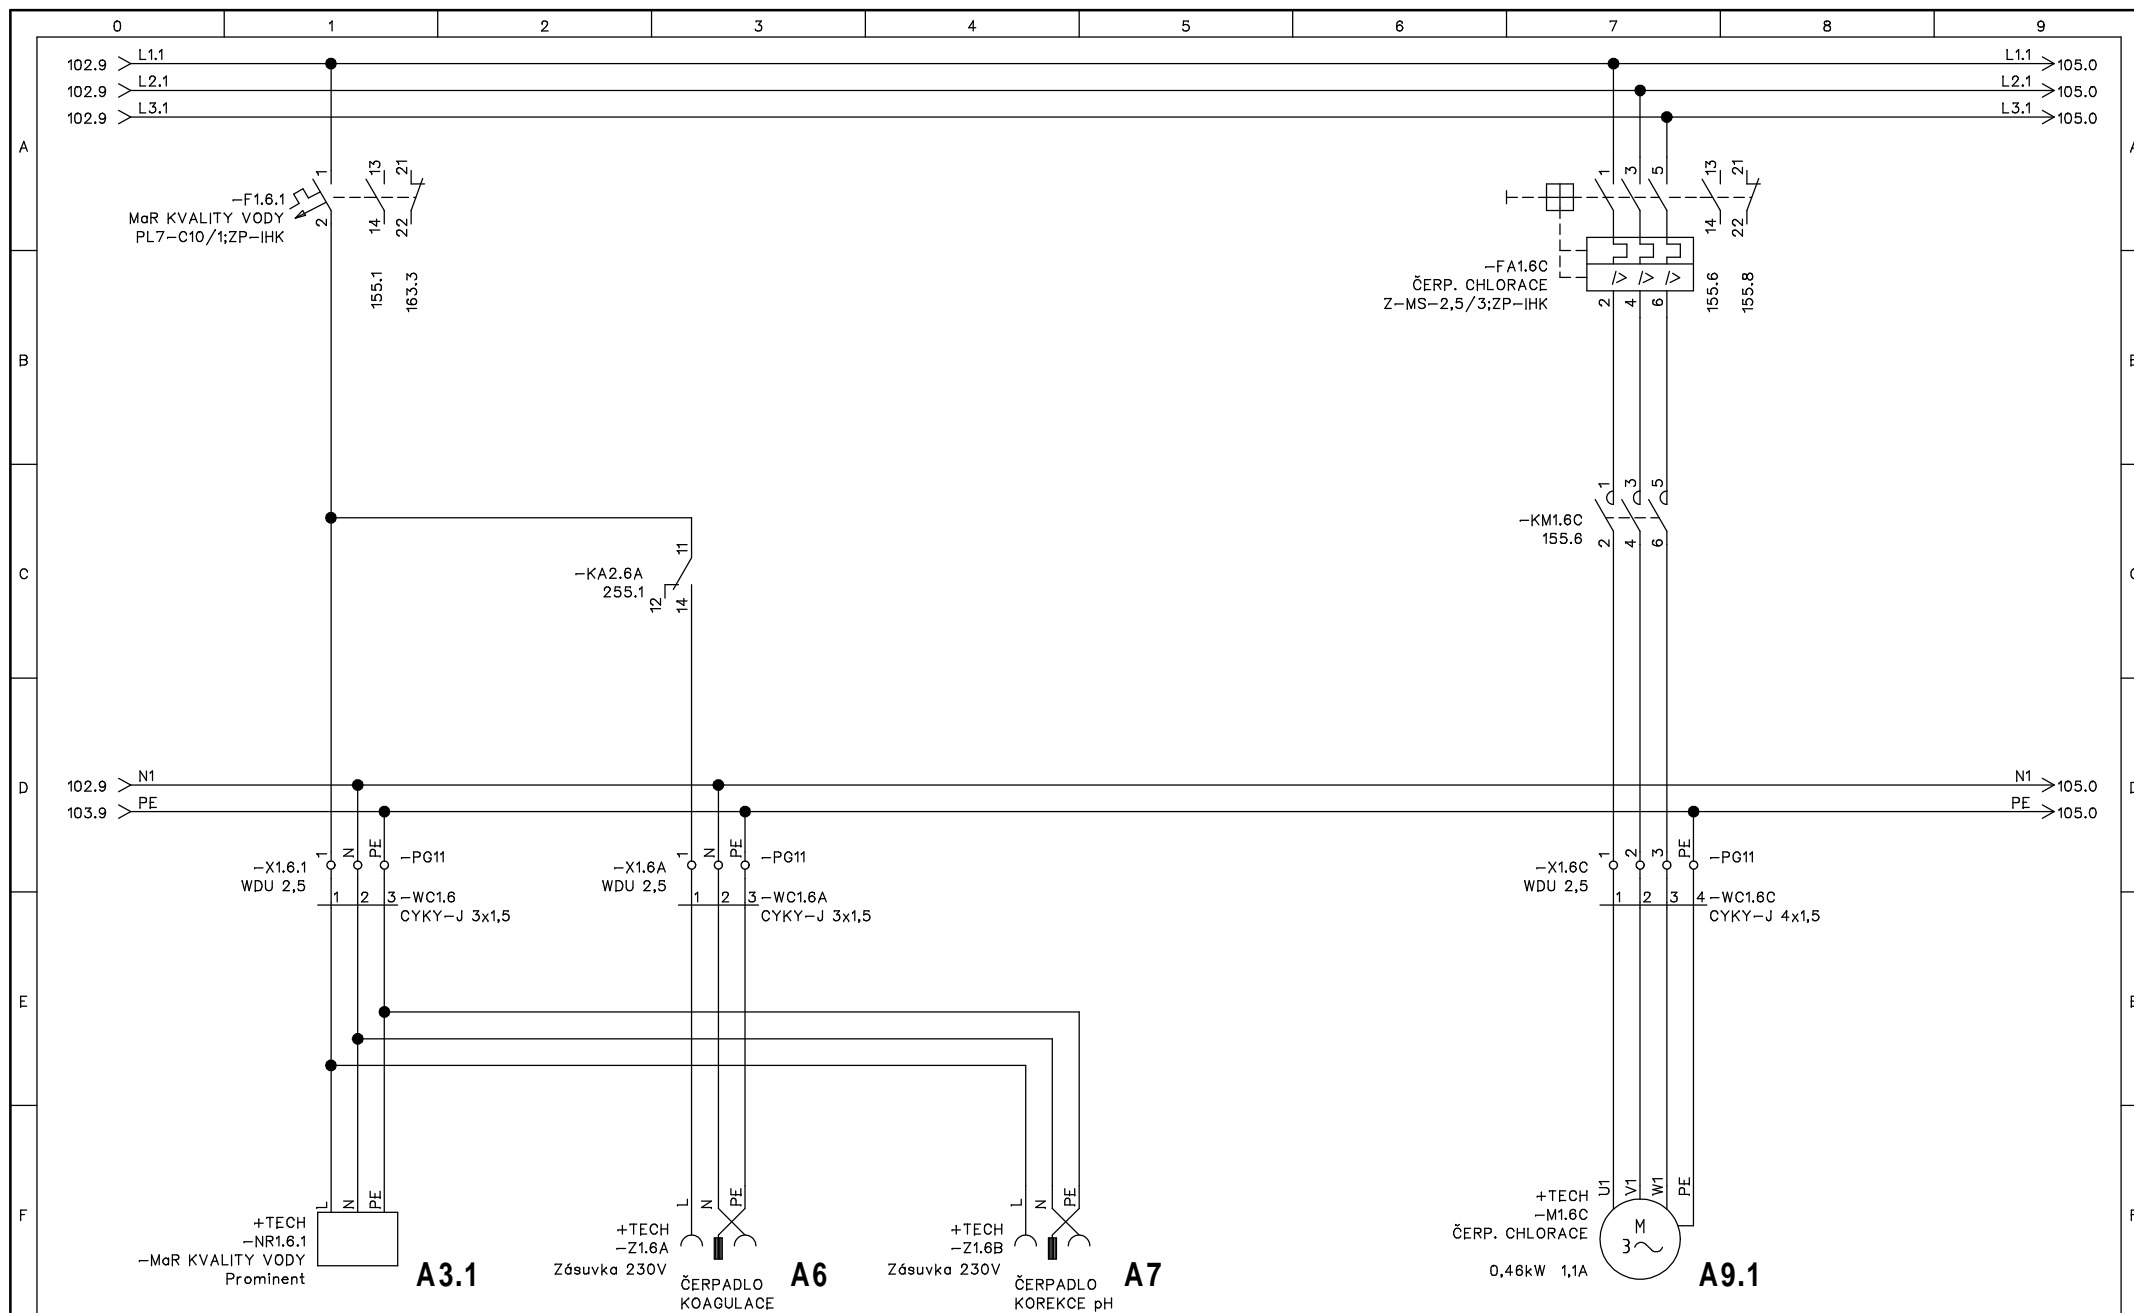


						Stavební úpravy venkovního koupaliště v Berouně na Velkém sídlišti	D2-TECHN. ELEKTROINSTALACE ROZVADĚČ RB1 SILOVÉ OBVODY "A"	HAPPYCONT control systems Dlouhá 85 383 01 Prachatice	Výkres č.: E-2019.01.03	Umístění: +RB1	Norma: ČSN, EN	List: 104
01	31.1.2019	DPS	Ing. Holeček	Ing. Holeček					Projekt: K Beroun RB1 2019_01	Funkce: =	Listů celkem: 34	Další list: 105
Rev:	Datum:	Změna:	Kreslil:	Projektoval:	Schválil:							

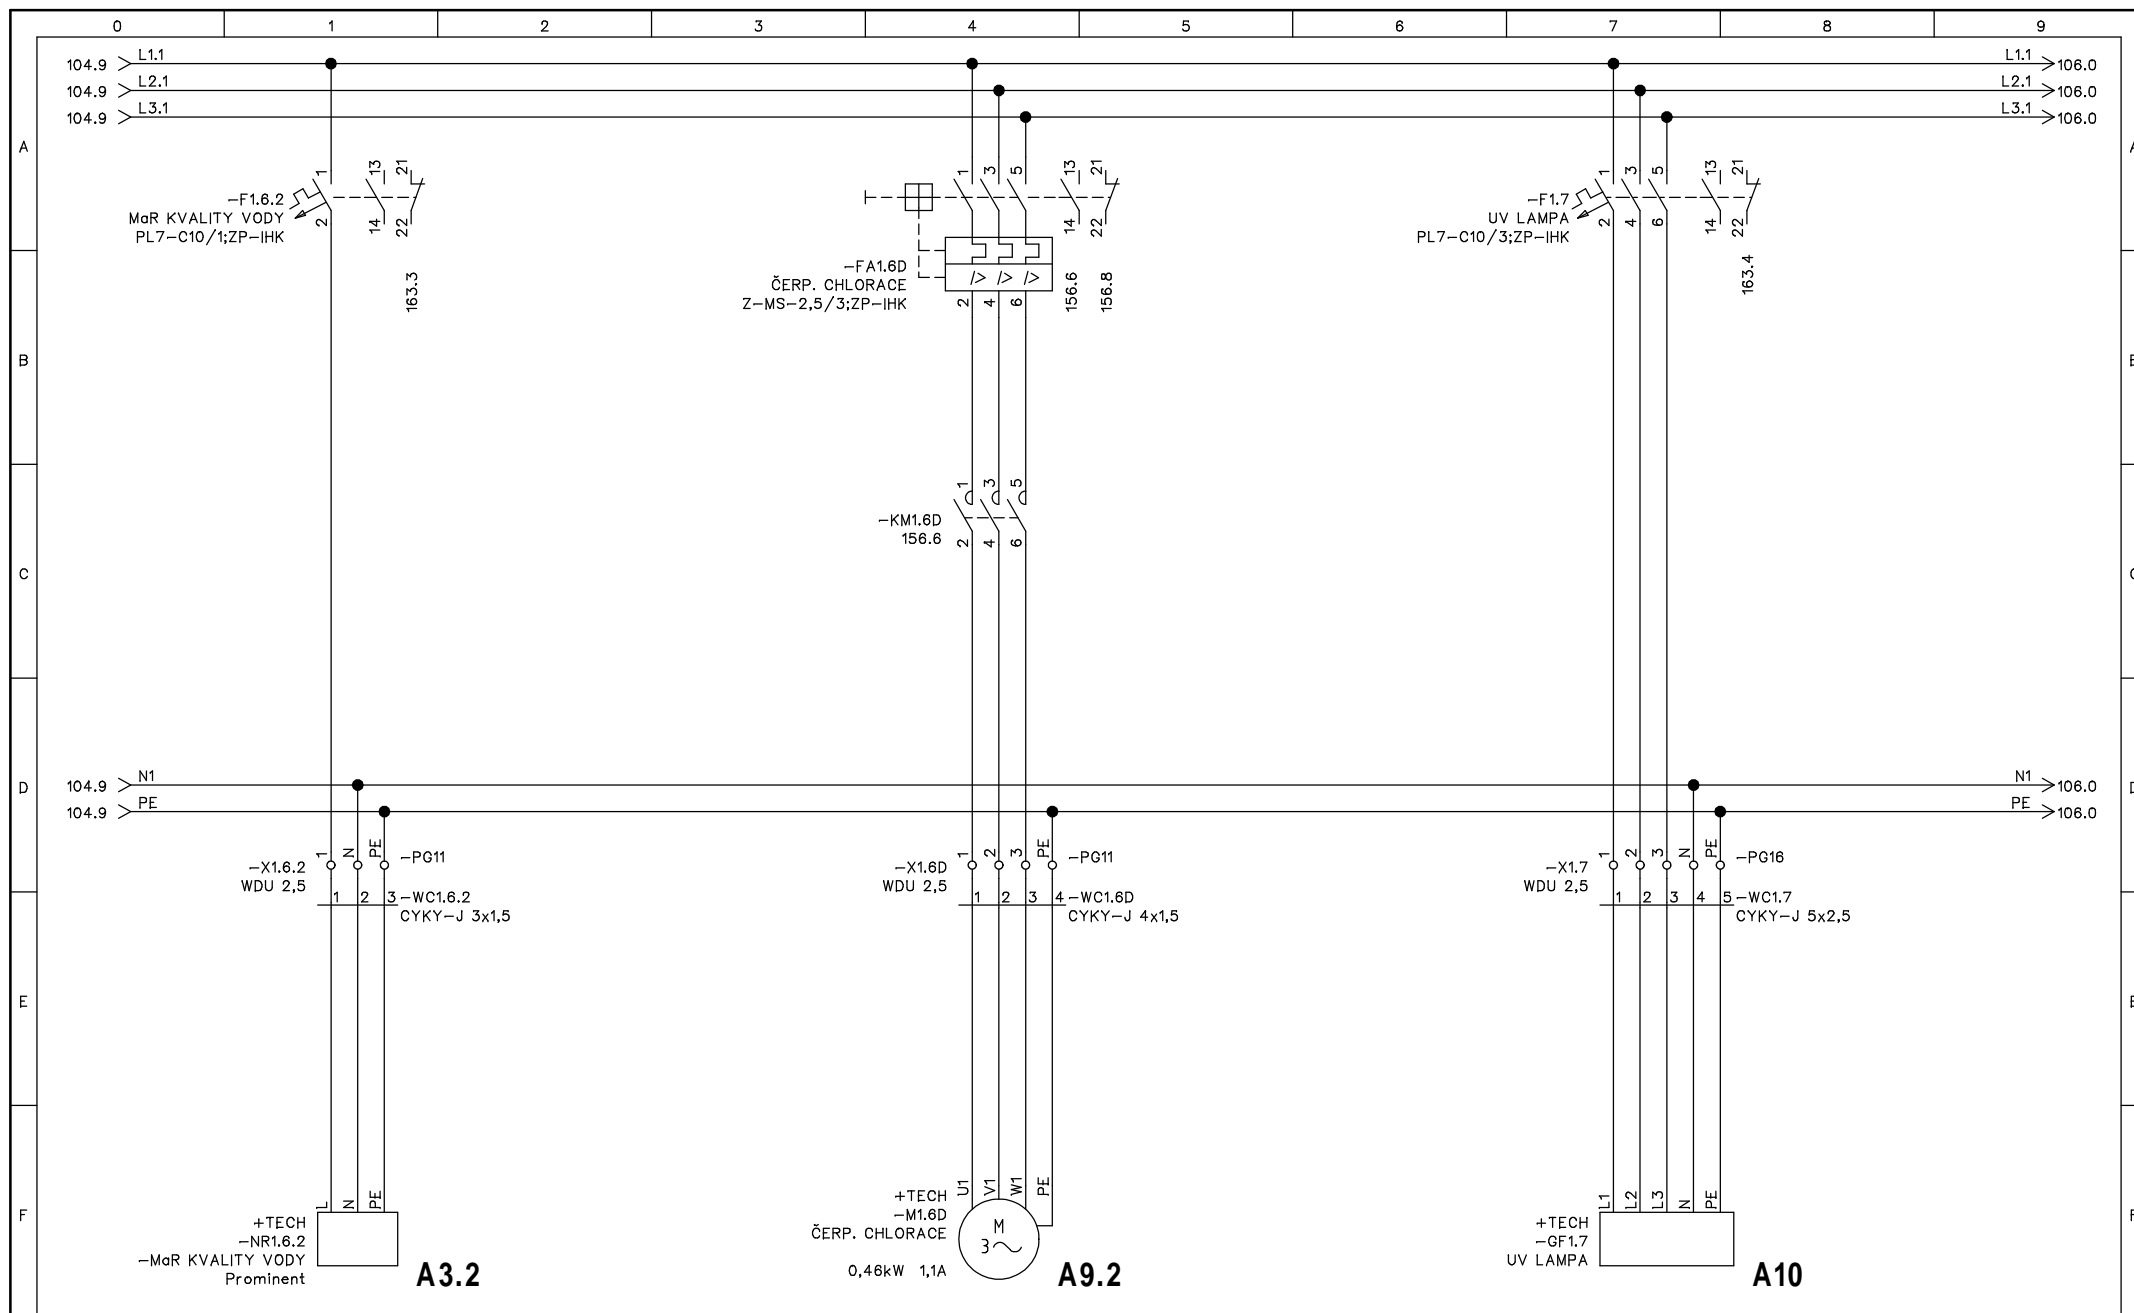


						Stavební úpravy venkovního koupaliště v Berouně na Velkém sídlišti	D2-TECHN. ELEKTROINSTALACE ROZVADĚČ RB1 SILOVÉ OBVODY "A"	HAPPYCONT control systems Dlouhá 85 383 01 Prachovice	Výkres č.: E-2019.01.03	Umístění: +RB1	Norma: ČSN, EN	List: 105
01	31.1.2019	DPS	Ing. Holeček	Ing. Holeček					Projekt: K Beroun RB1 2019_01	Funkce: =	Listů celkem: 34	Další list: 106
Rev:	Datum:	Změna:	Kreslil:	Projektoval:	Schválil:							

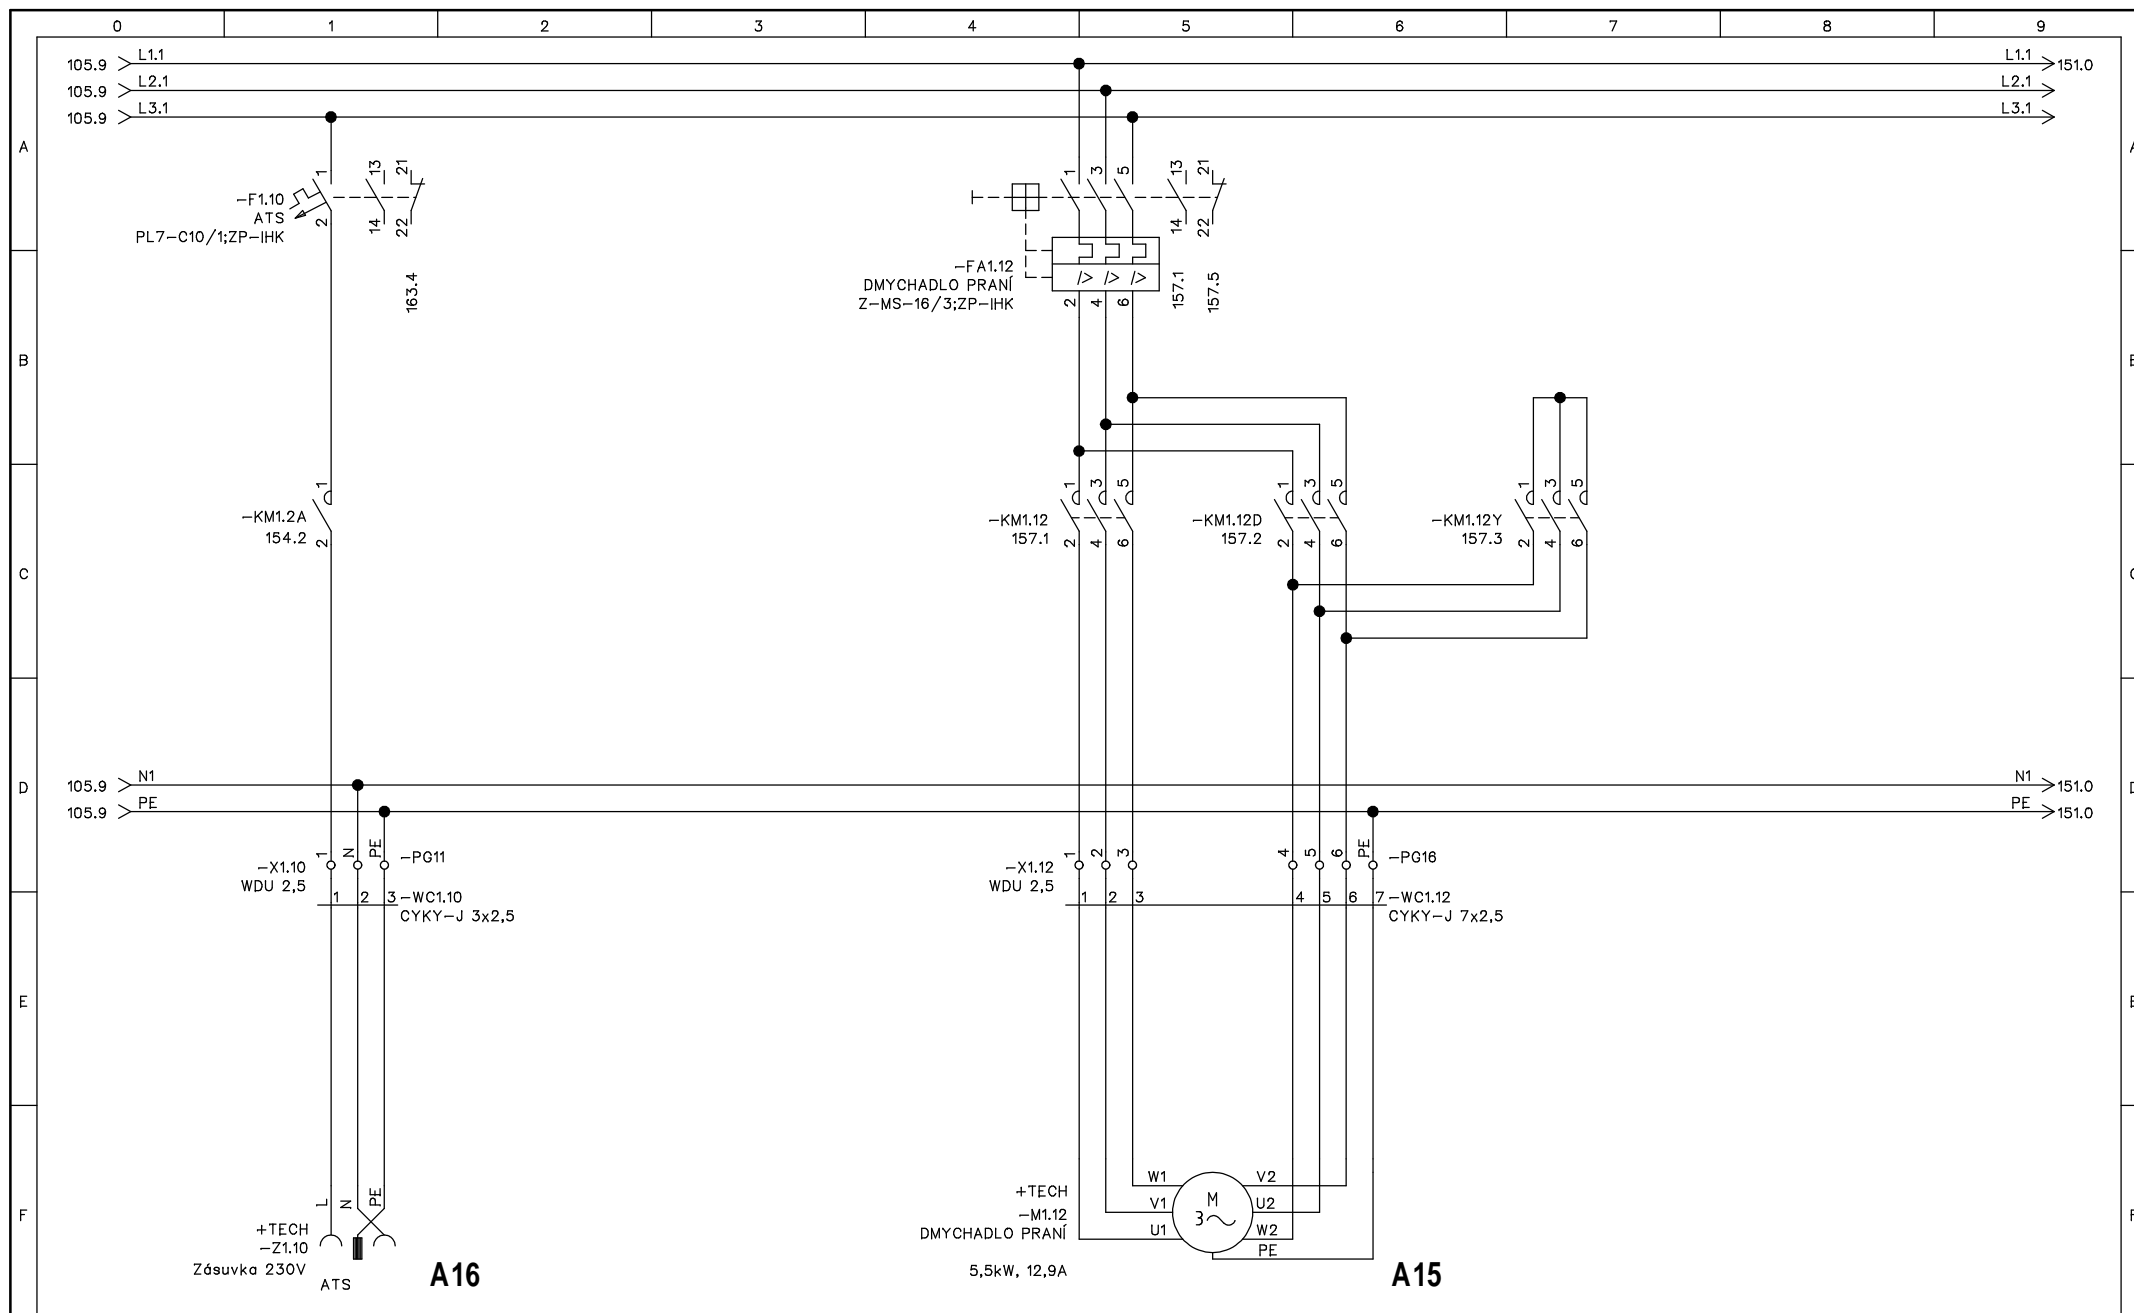



						Stavební úpravy venkovního koupaliště v Berouně na Velkém sídlišti	D2-TECHN. ELEKTROINSTALACE ROZVADĚČ RB1 SILOVÉ OBVODY "A"	HAPPYCONT control systems Dlouhá 85 383 01 Prachovice	Výkres č.: E-2019.01.03	Umístění: +RB1	Norma: ČSN, EN	List: 106
01	31.1.2019	DPS	Ing. Holeček	Ing. Holeček					Projekt: K Beroun RB1 2019_01	Funkce: =	Listů celkem: 34	Další list: 151
Rev:	Datum:	Změna:	Kreslil:	Projektoval:	Schválil:							

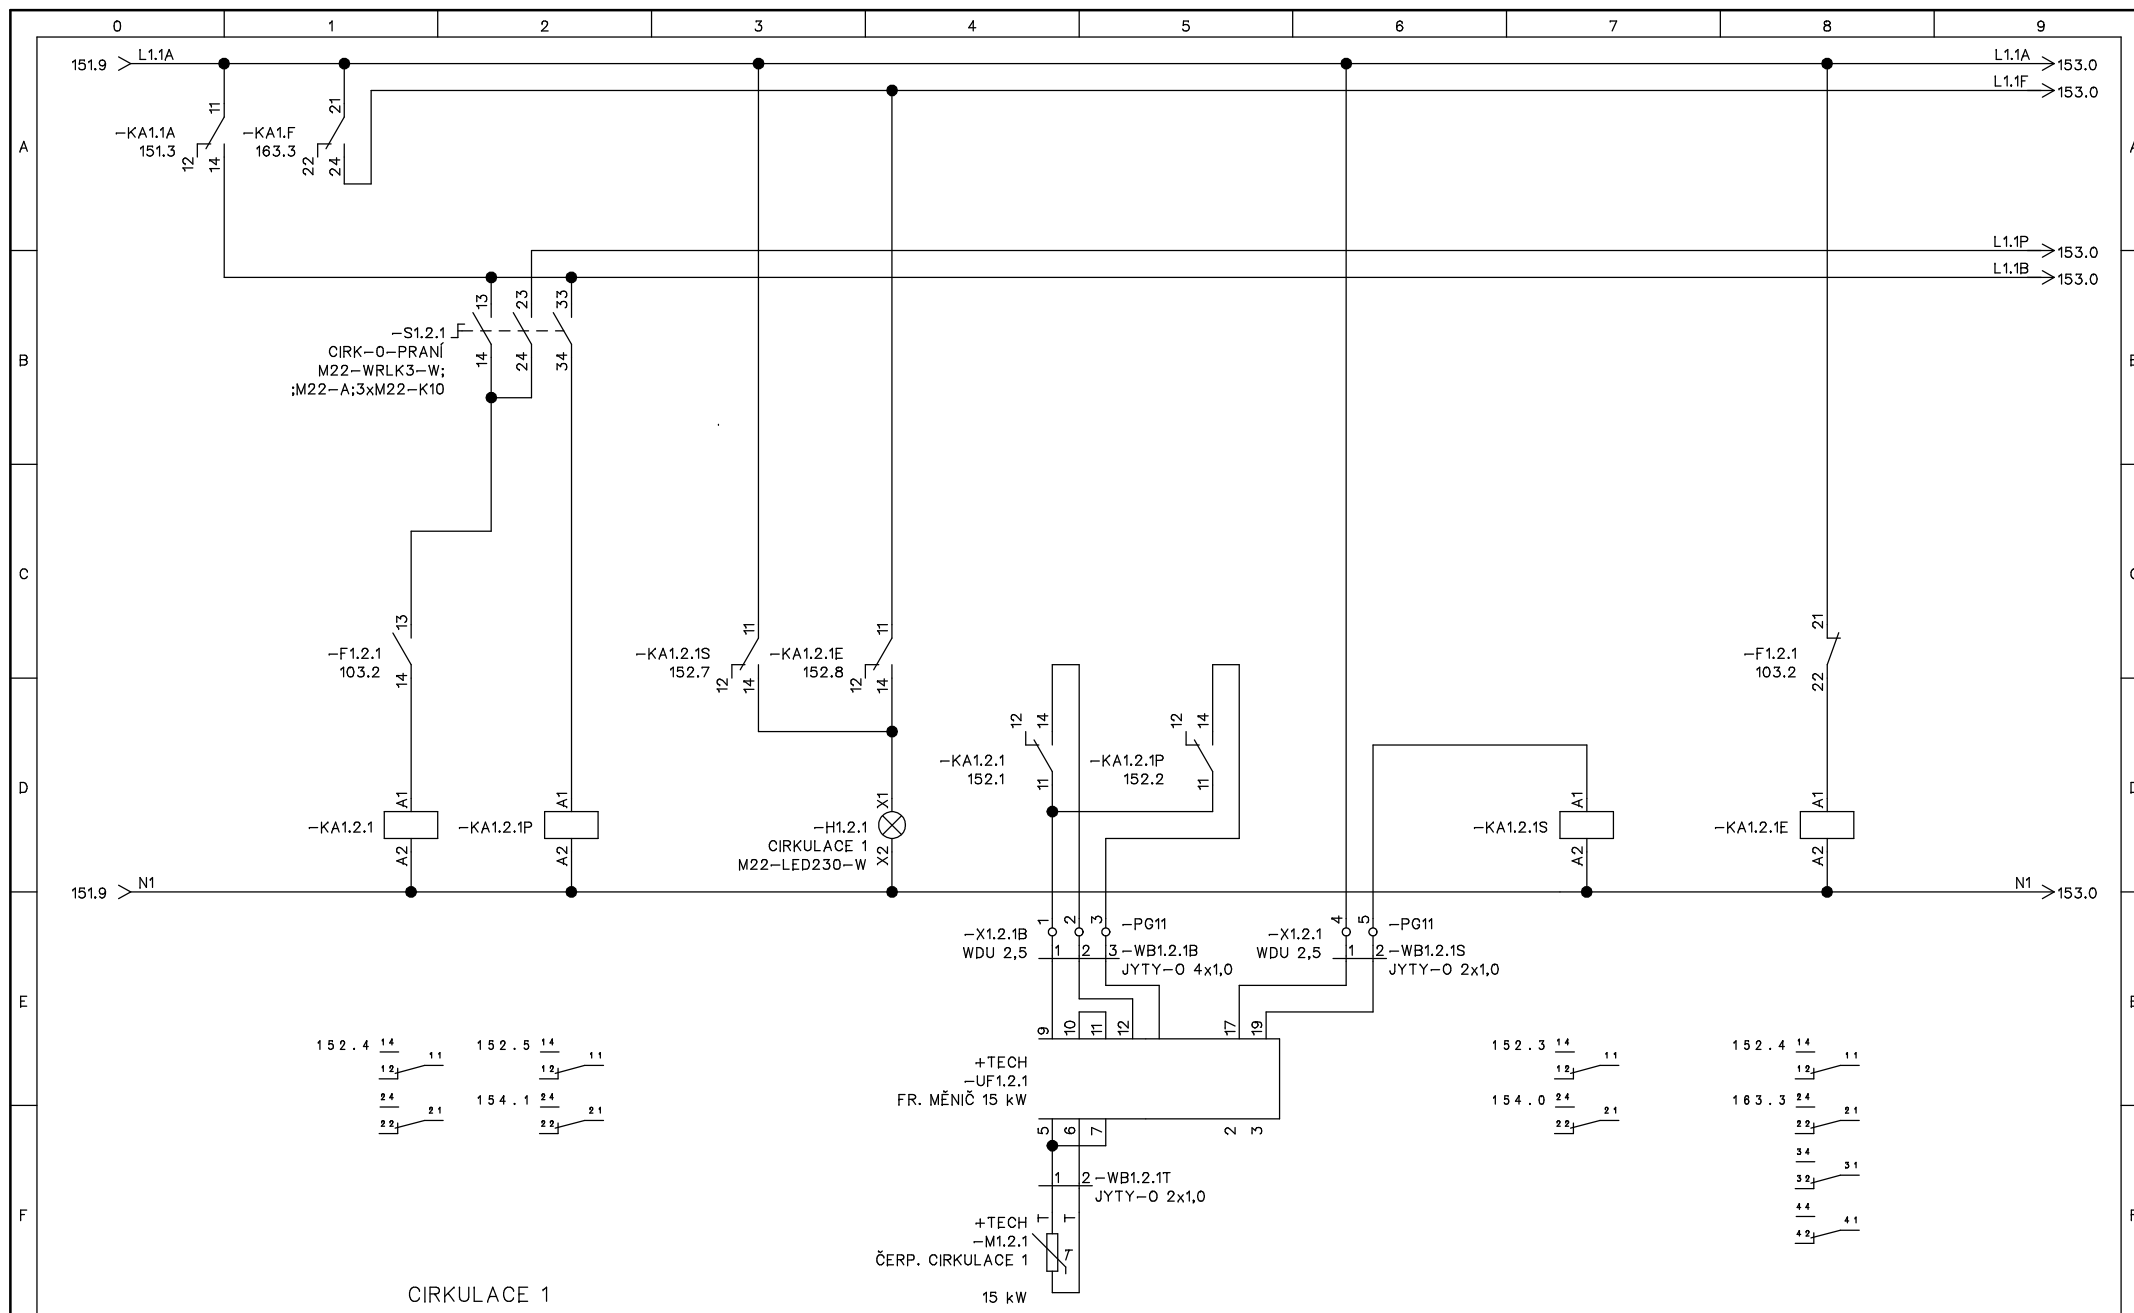


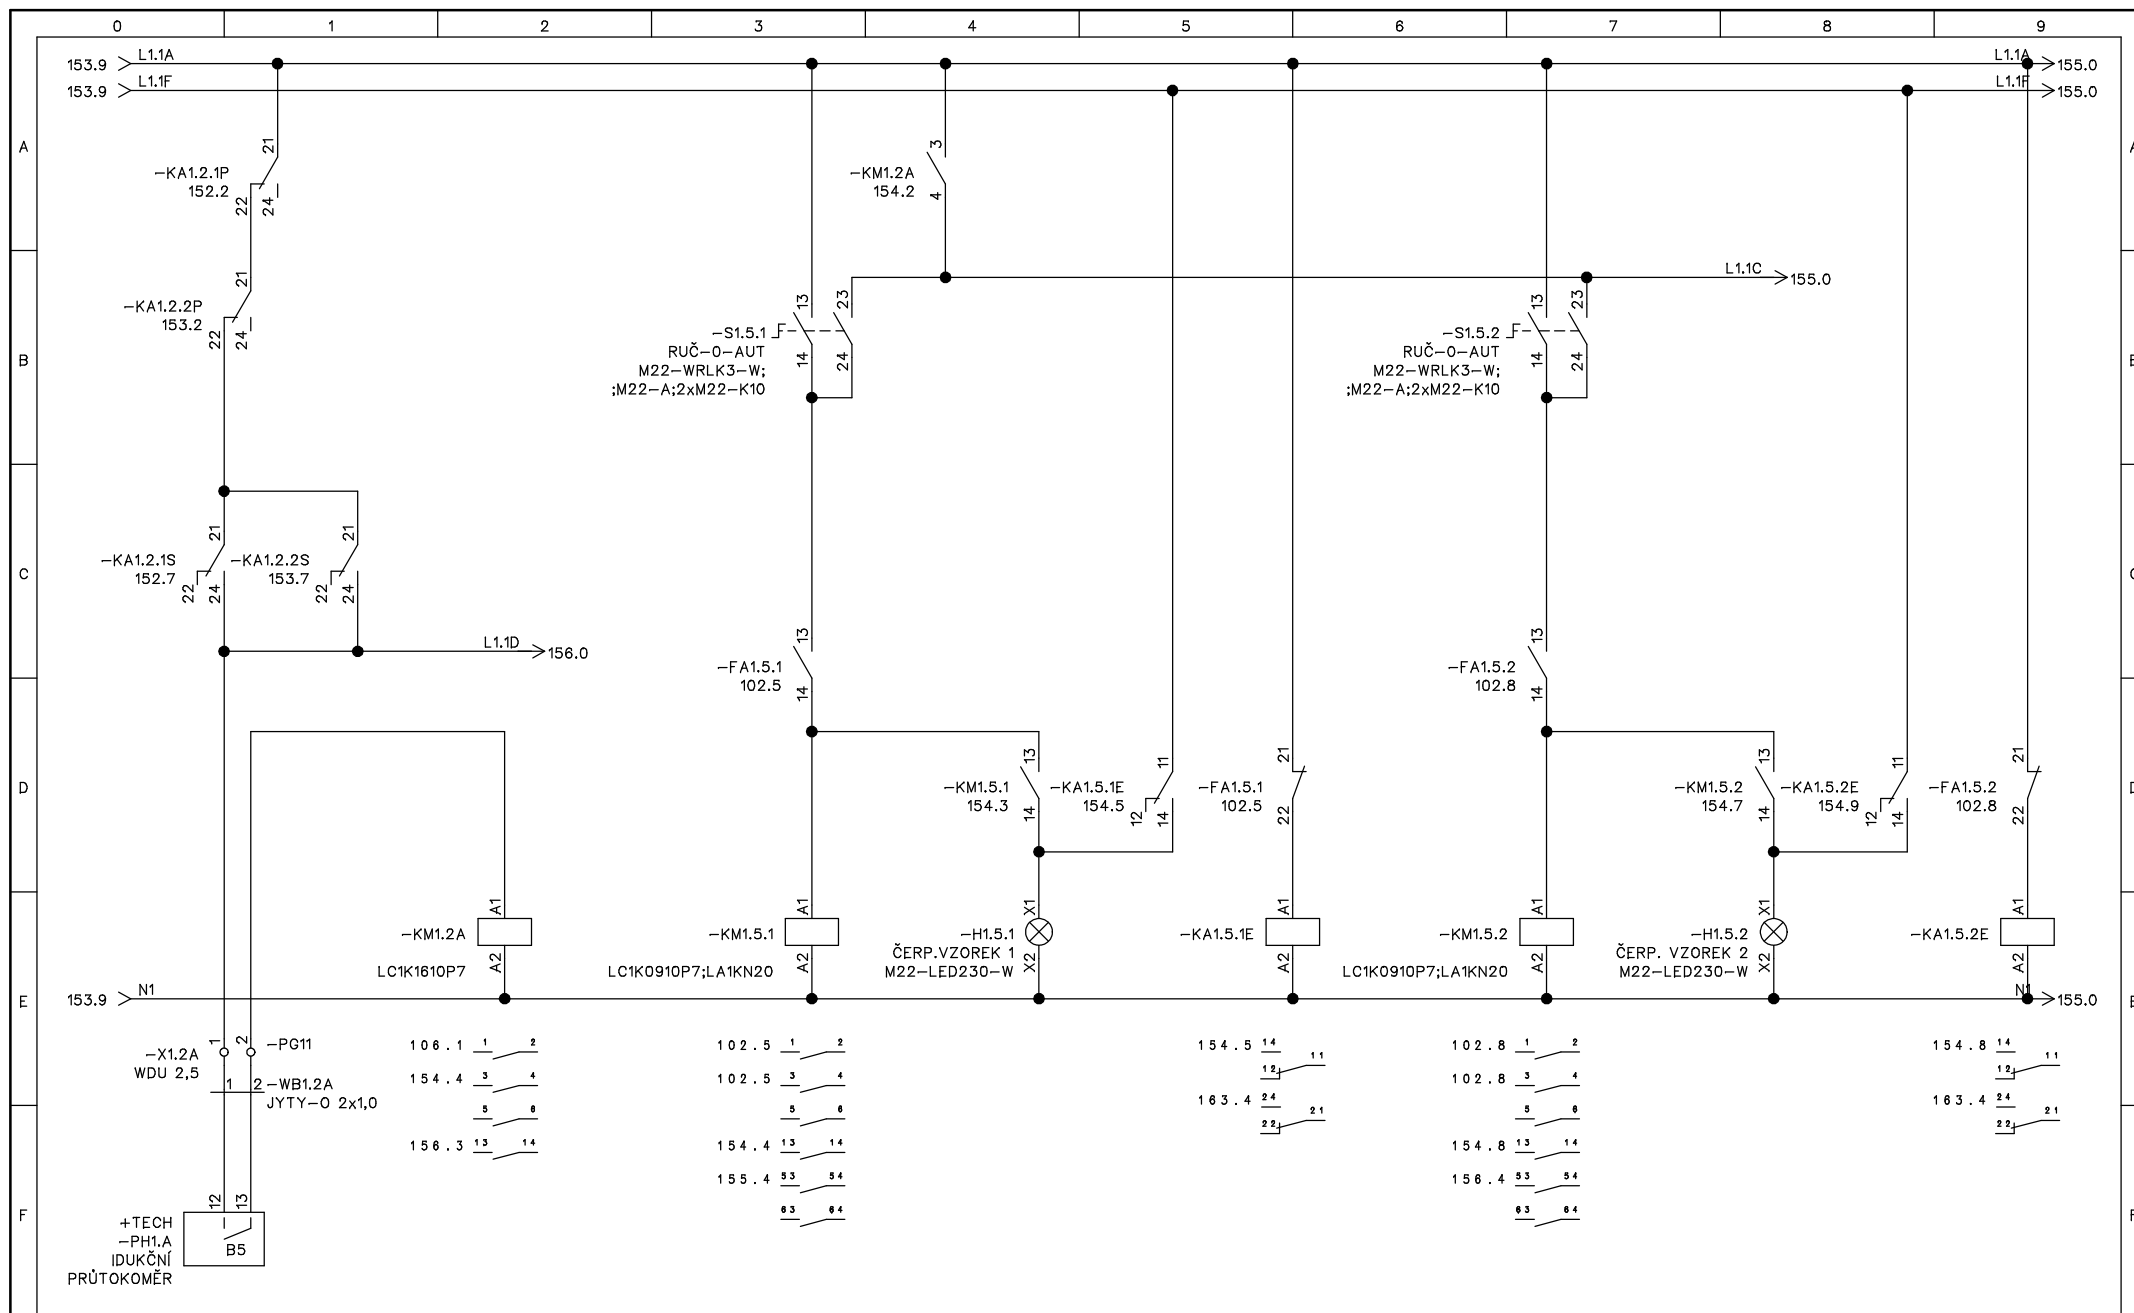


01	31.1.2019	DPS	Ing. Holeček	Ing. Holeček	Stavební úpravy venkovního koupaliště v Berouně na Velkém sídlišti	D2-TECHN. ELEKTROINSTALACE ROZVADĚČ RB1 OVLÁDACÍ OBVODY "A"	HAPPYCONT control systems Dlouhá 85 383 01 Prachatice	Výkres č.: E-2019.01.03	Umístění: +RB1	Norma: ČSN, EN	List: 154
Rev:	Datum:	Změna:	Kreslil:	Projektoval:	Schválil:			Projekt: K Beroun RB1 2019_01	Funkce: =	Listů celkem: 34	Další list: 155

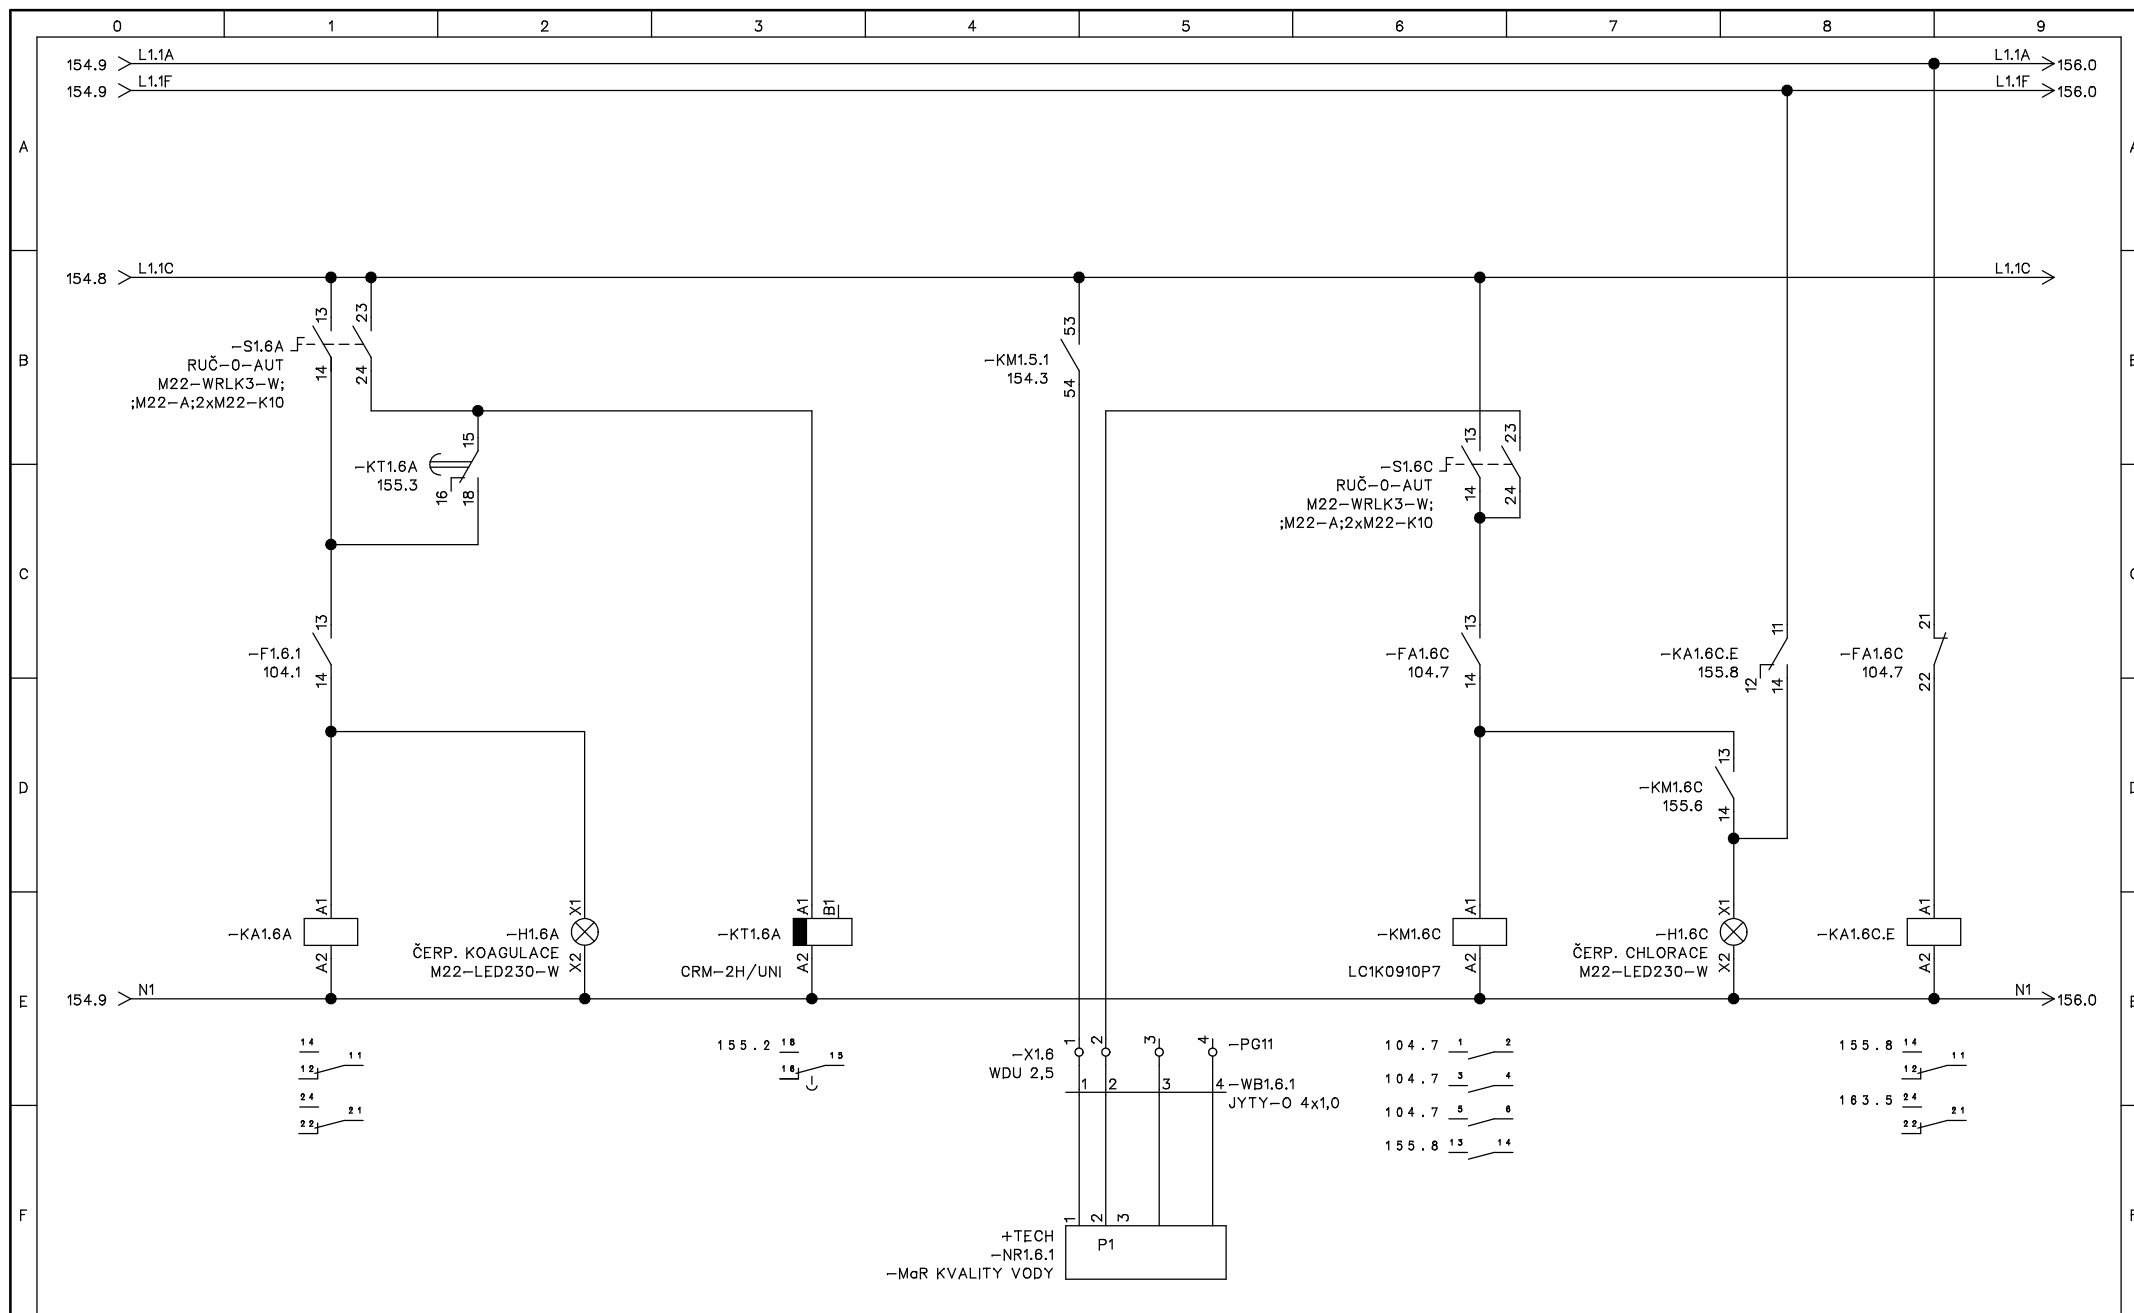


						Stavební úpravy venkovního koupaliště v Berouně na Velkém sídlišti	D2-TECHN. ELEKTROINSTALACE ROZVADĚČ RB1 OVLÁDACÍ OBVODY "A"	 Dlouhá 85 383 01 Prachovice	Výkres č.: E-2019.01.03	Umístění: +RB1	Norma: ČSN, EN	List: 155
01	31.1.2019	DPS	Ing. Holeček	Ing. Holeček					Projekt: K Beroun RB1 2019_01	Funkce: =	Listů celkem: 34	Další list: 156
Rev:	Datum:	Změna:	Kreslil:	Projektoval:	Schválil:							

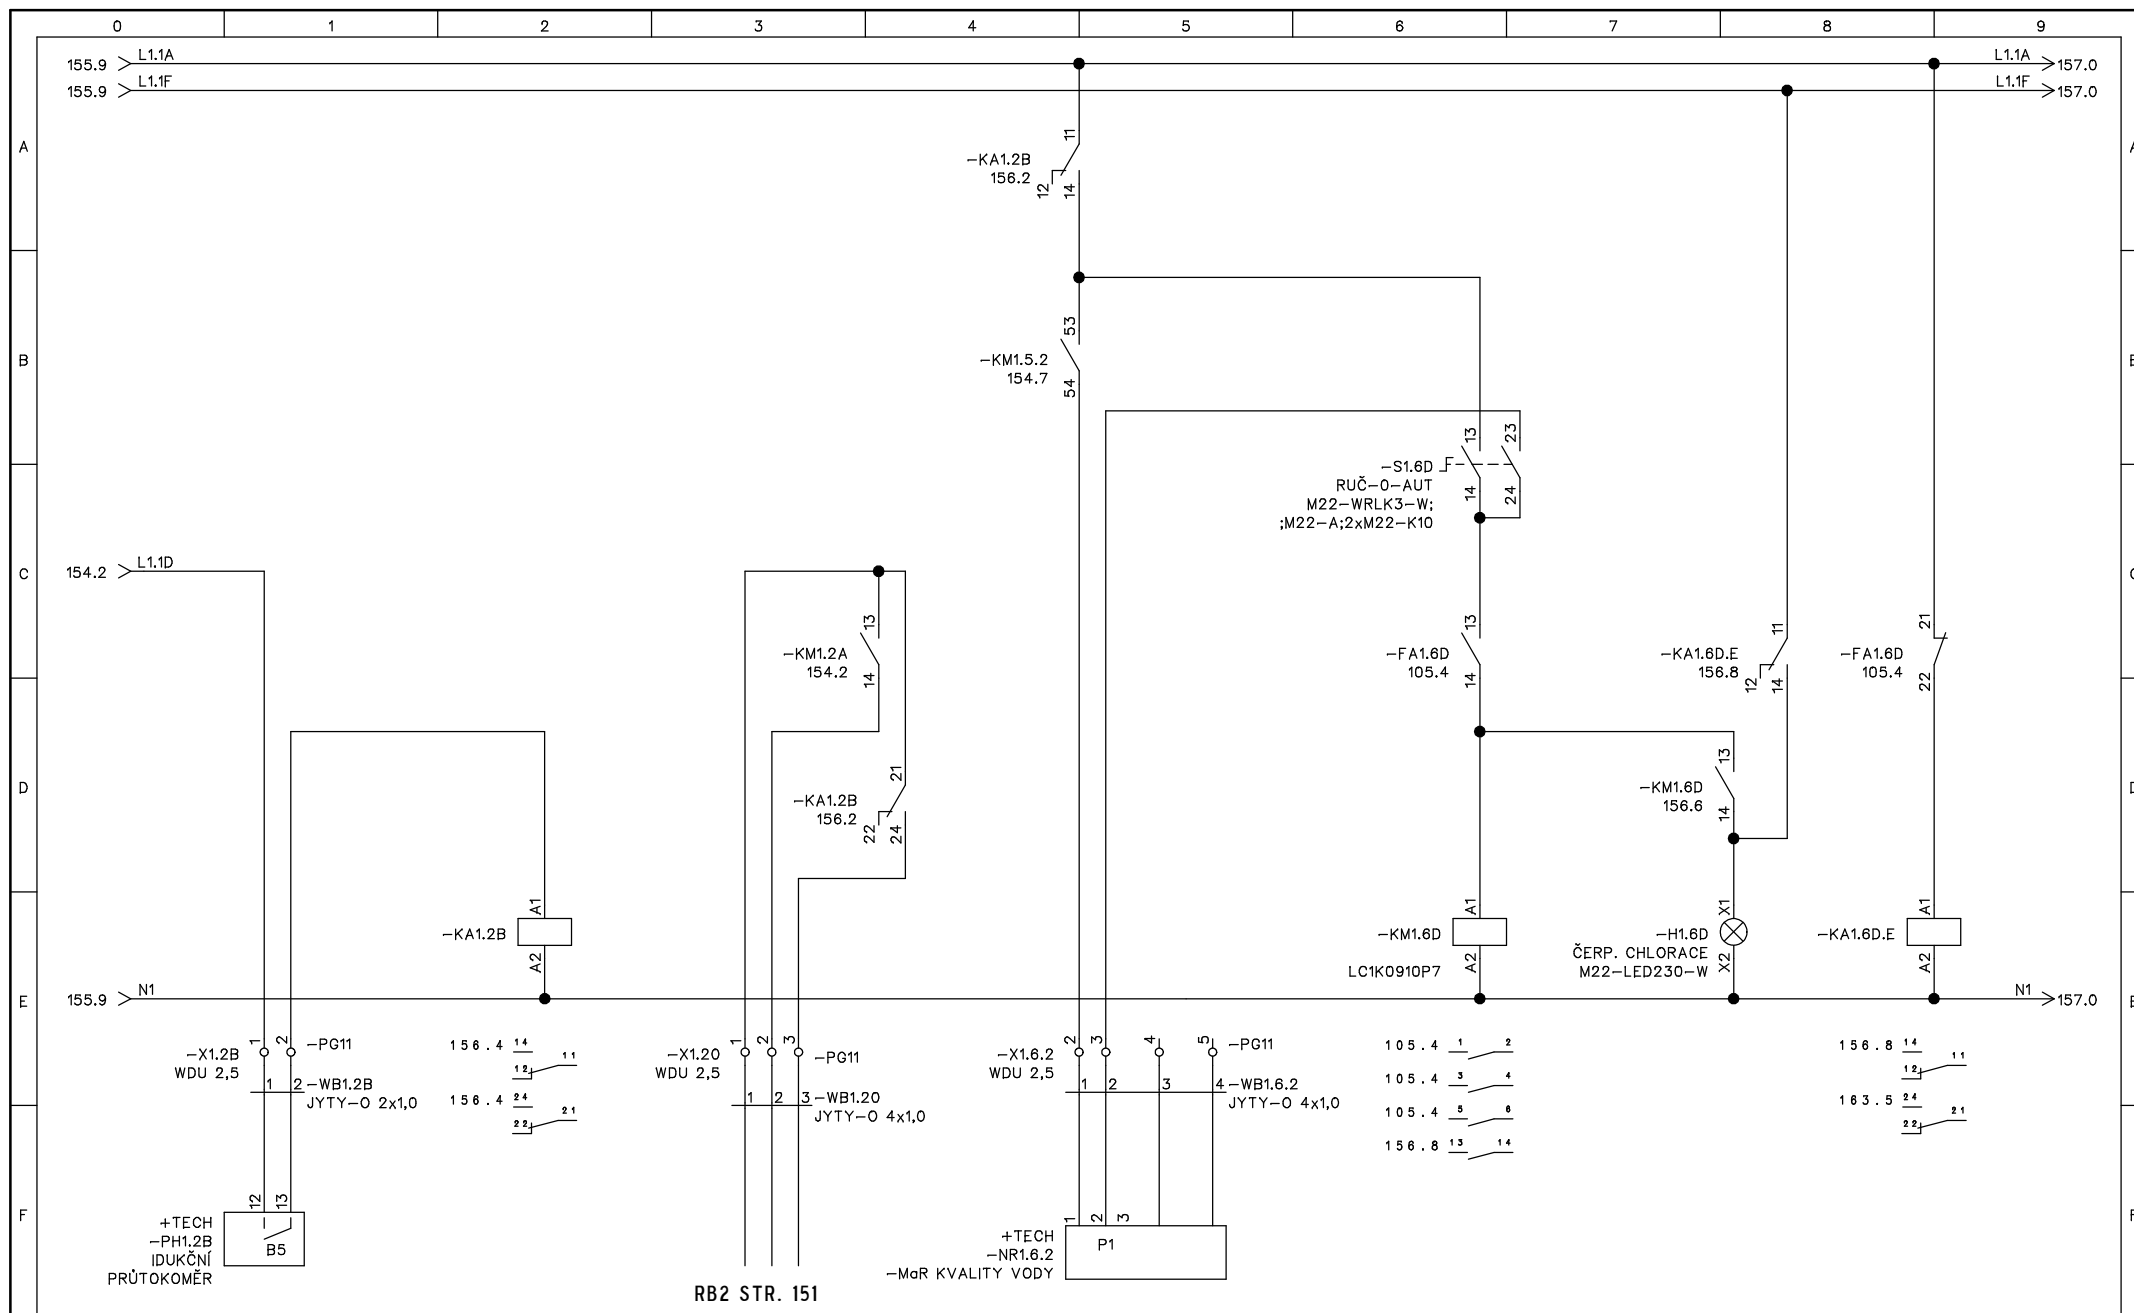


01	31.1.2019	DPS	Ing. Holeček	Ing. Holeček		Stavební úpravy venkovního koupaliště v Berouně na Velkém sídlišti	D2-TECHN. ELEKTROINSTALACE ROZVADĚČ RB1 OVLÁDACÍ OBVODY "A"	HAPPYCONT control systems Dlouhá 85 383 01 Prachovice	Výkres č.: E-2019.01.03 Projekt: K Beroun RB1 2019_01	Umístění: +RB1 Funkce: =	Norma: ČSN, EN Listů celkem: 34	List: 156 Další list: 157
Rev:	Datum:	Změna:	Kreslil:	Projektoval:	Schválil:							

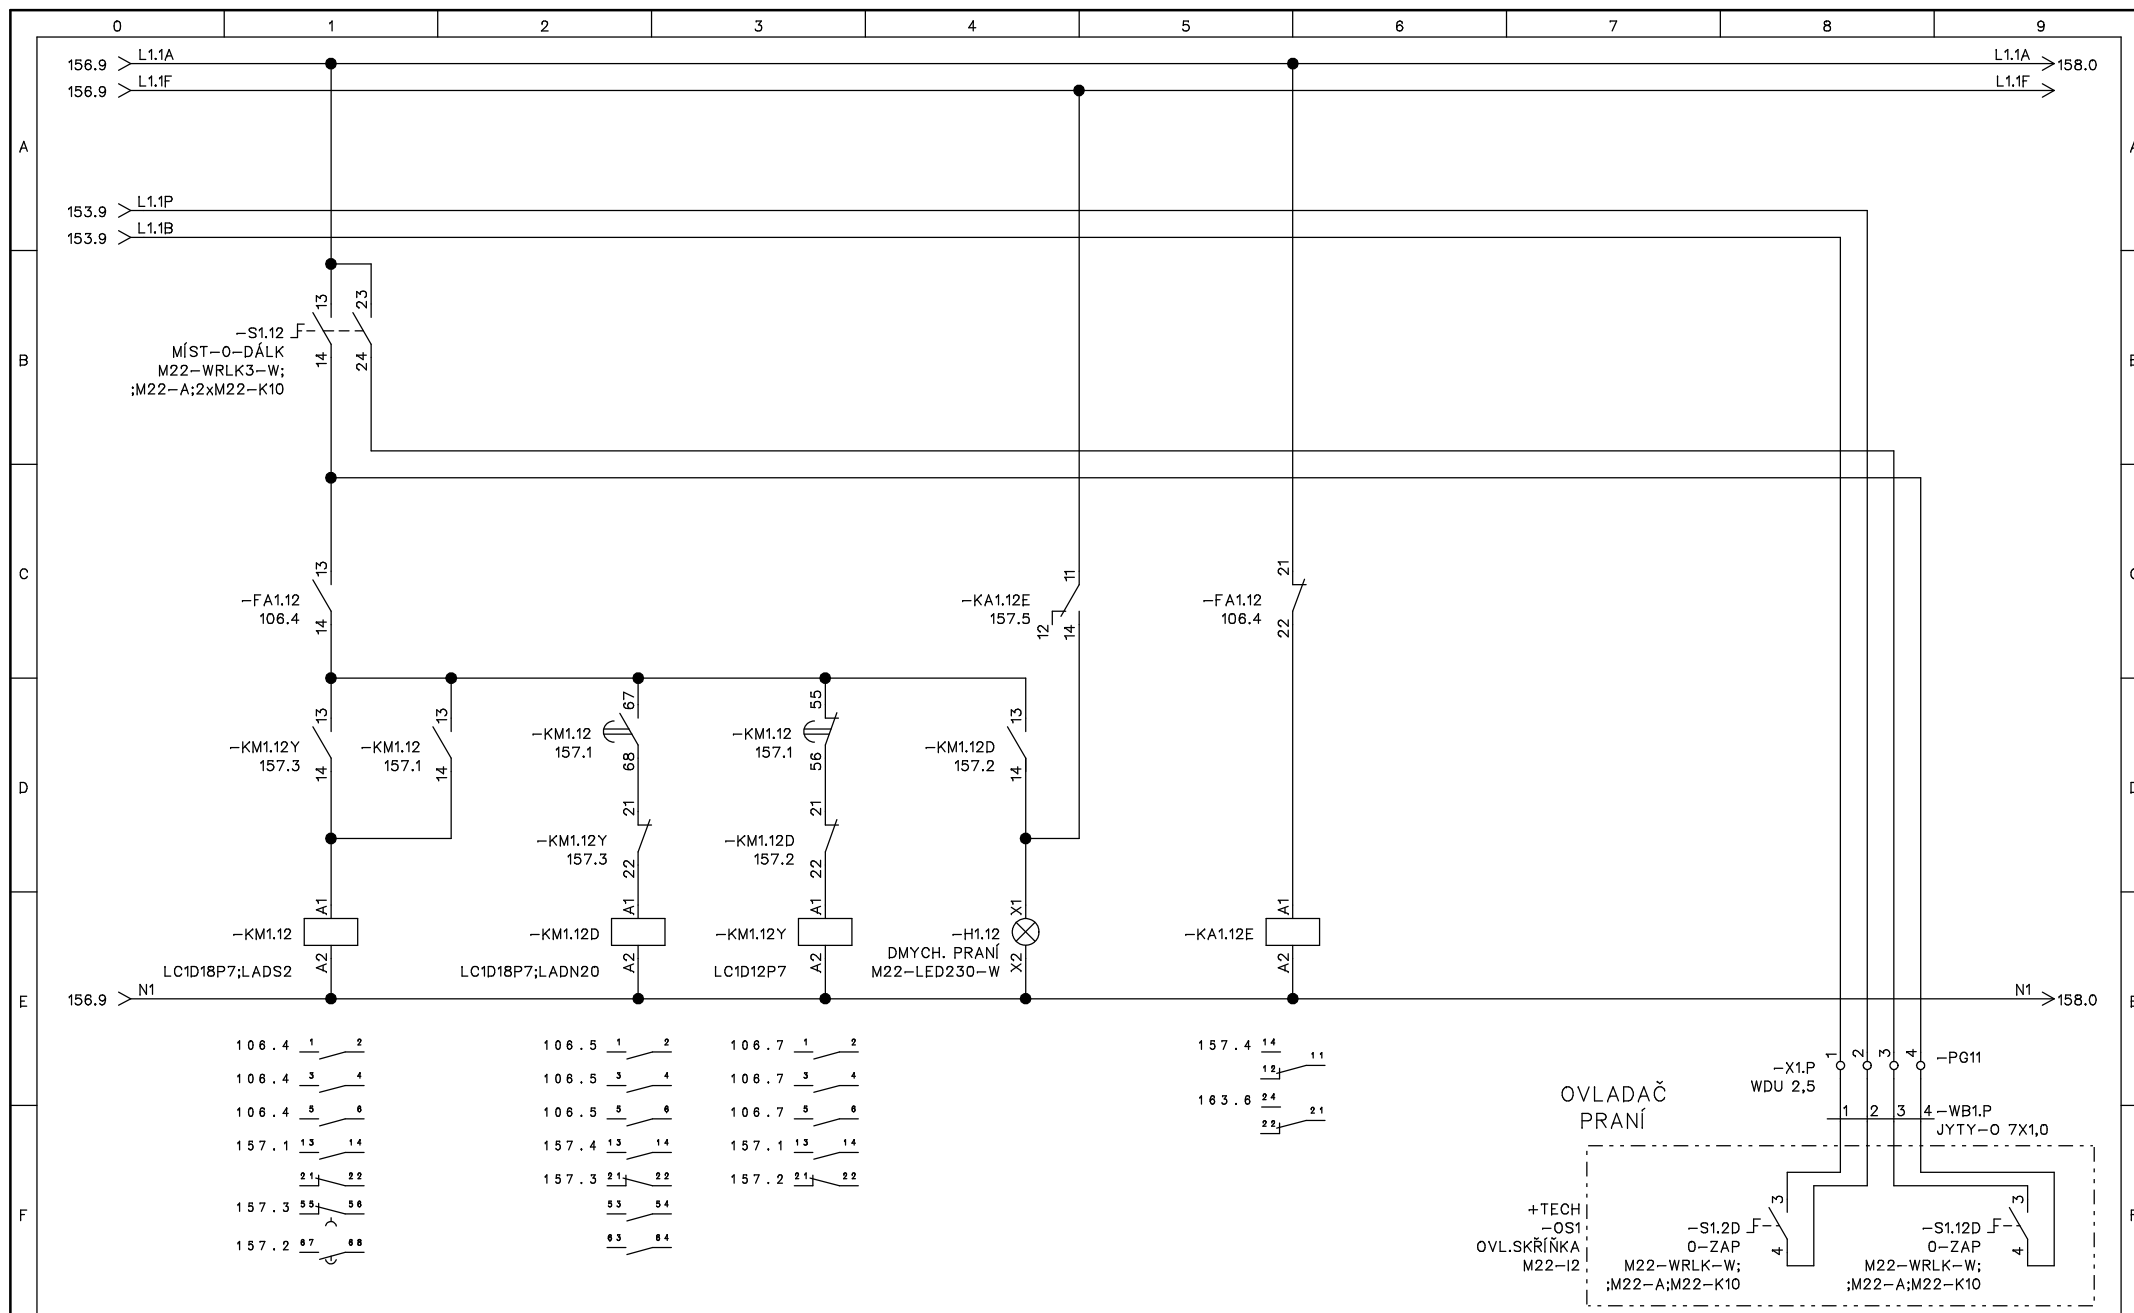


						Stavební úpravy venkovního koupaliště v Berouně na Velkém sídlišti	D2-TECHN. ELEKTROINSTALACE ROZVADĚČ RB1 OVLAĐACÍ OBVODY "A"	HAPPYCONT control systems Dlouhá 85 383 01 Prachovice	Výkres č.: E-2019.01.03	Umístění: +RB1	Norma: ČSN, EN	List: 157
01	31.1.2019	DPS	Ing. Holeček	Ing. Holeček					Projekt: K Beroun RB1 2019_01	Funkce: =	Listů celkem: 34	Další list: 158
Rev:	Datum:	Změna:	Kreslil:	Projektoval:	Schválil:							

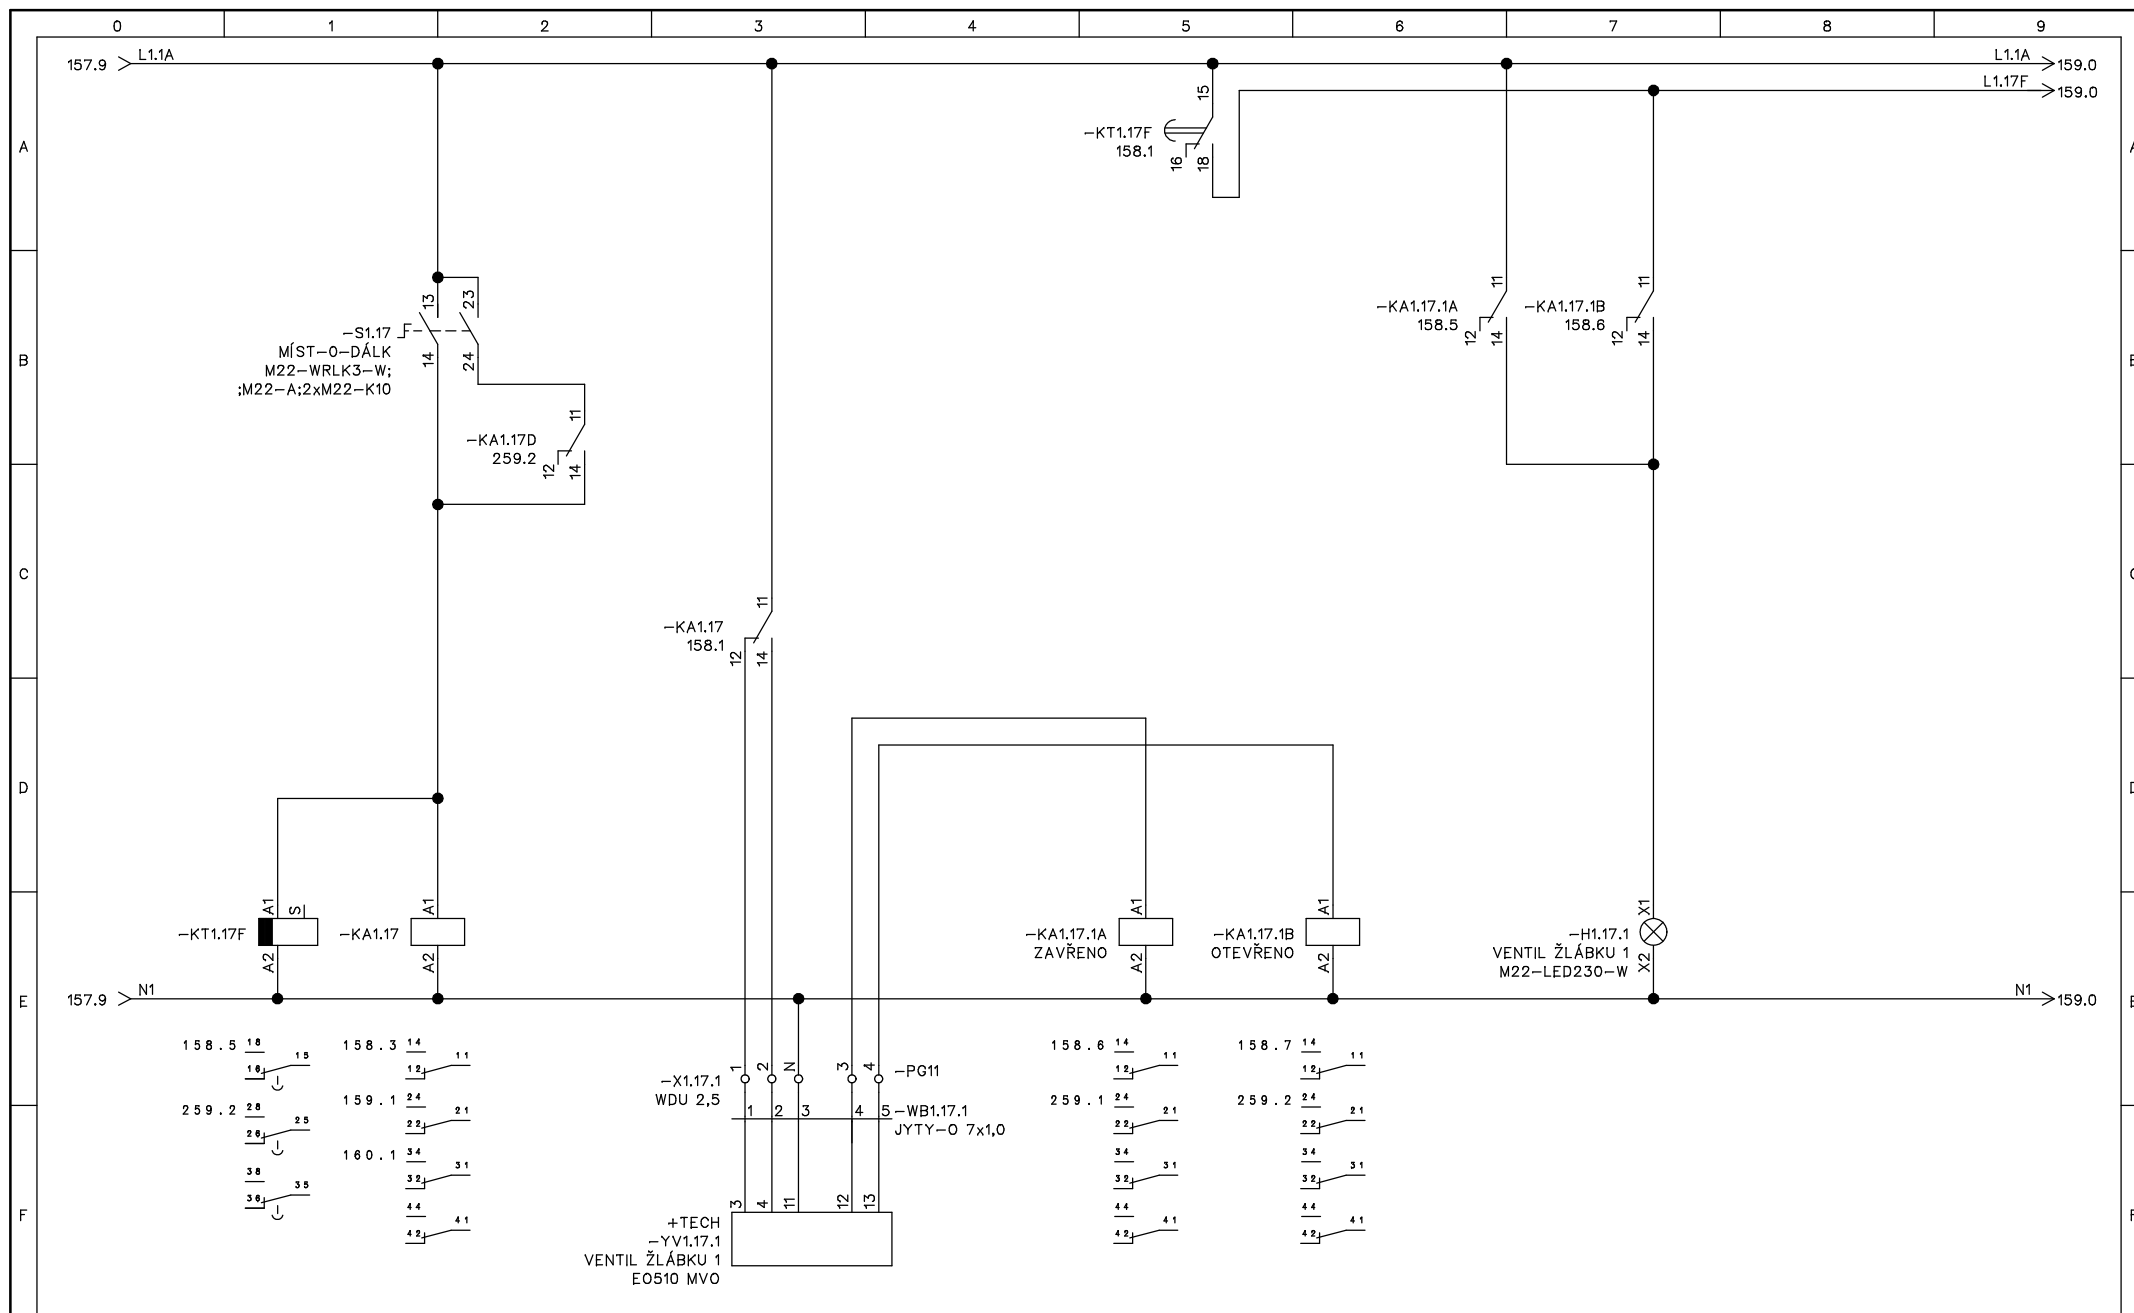


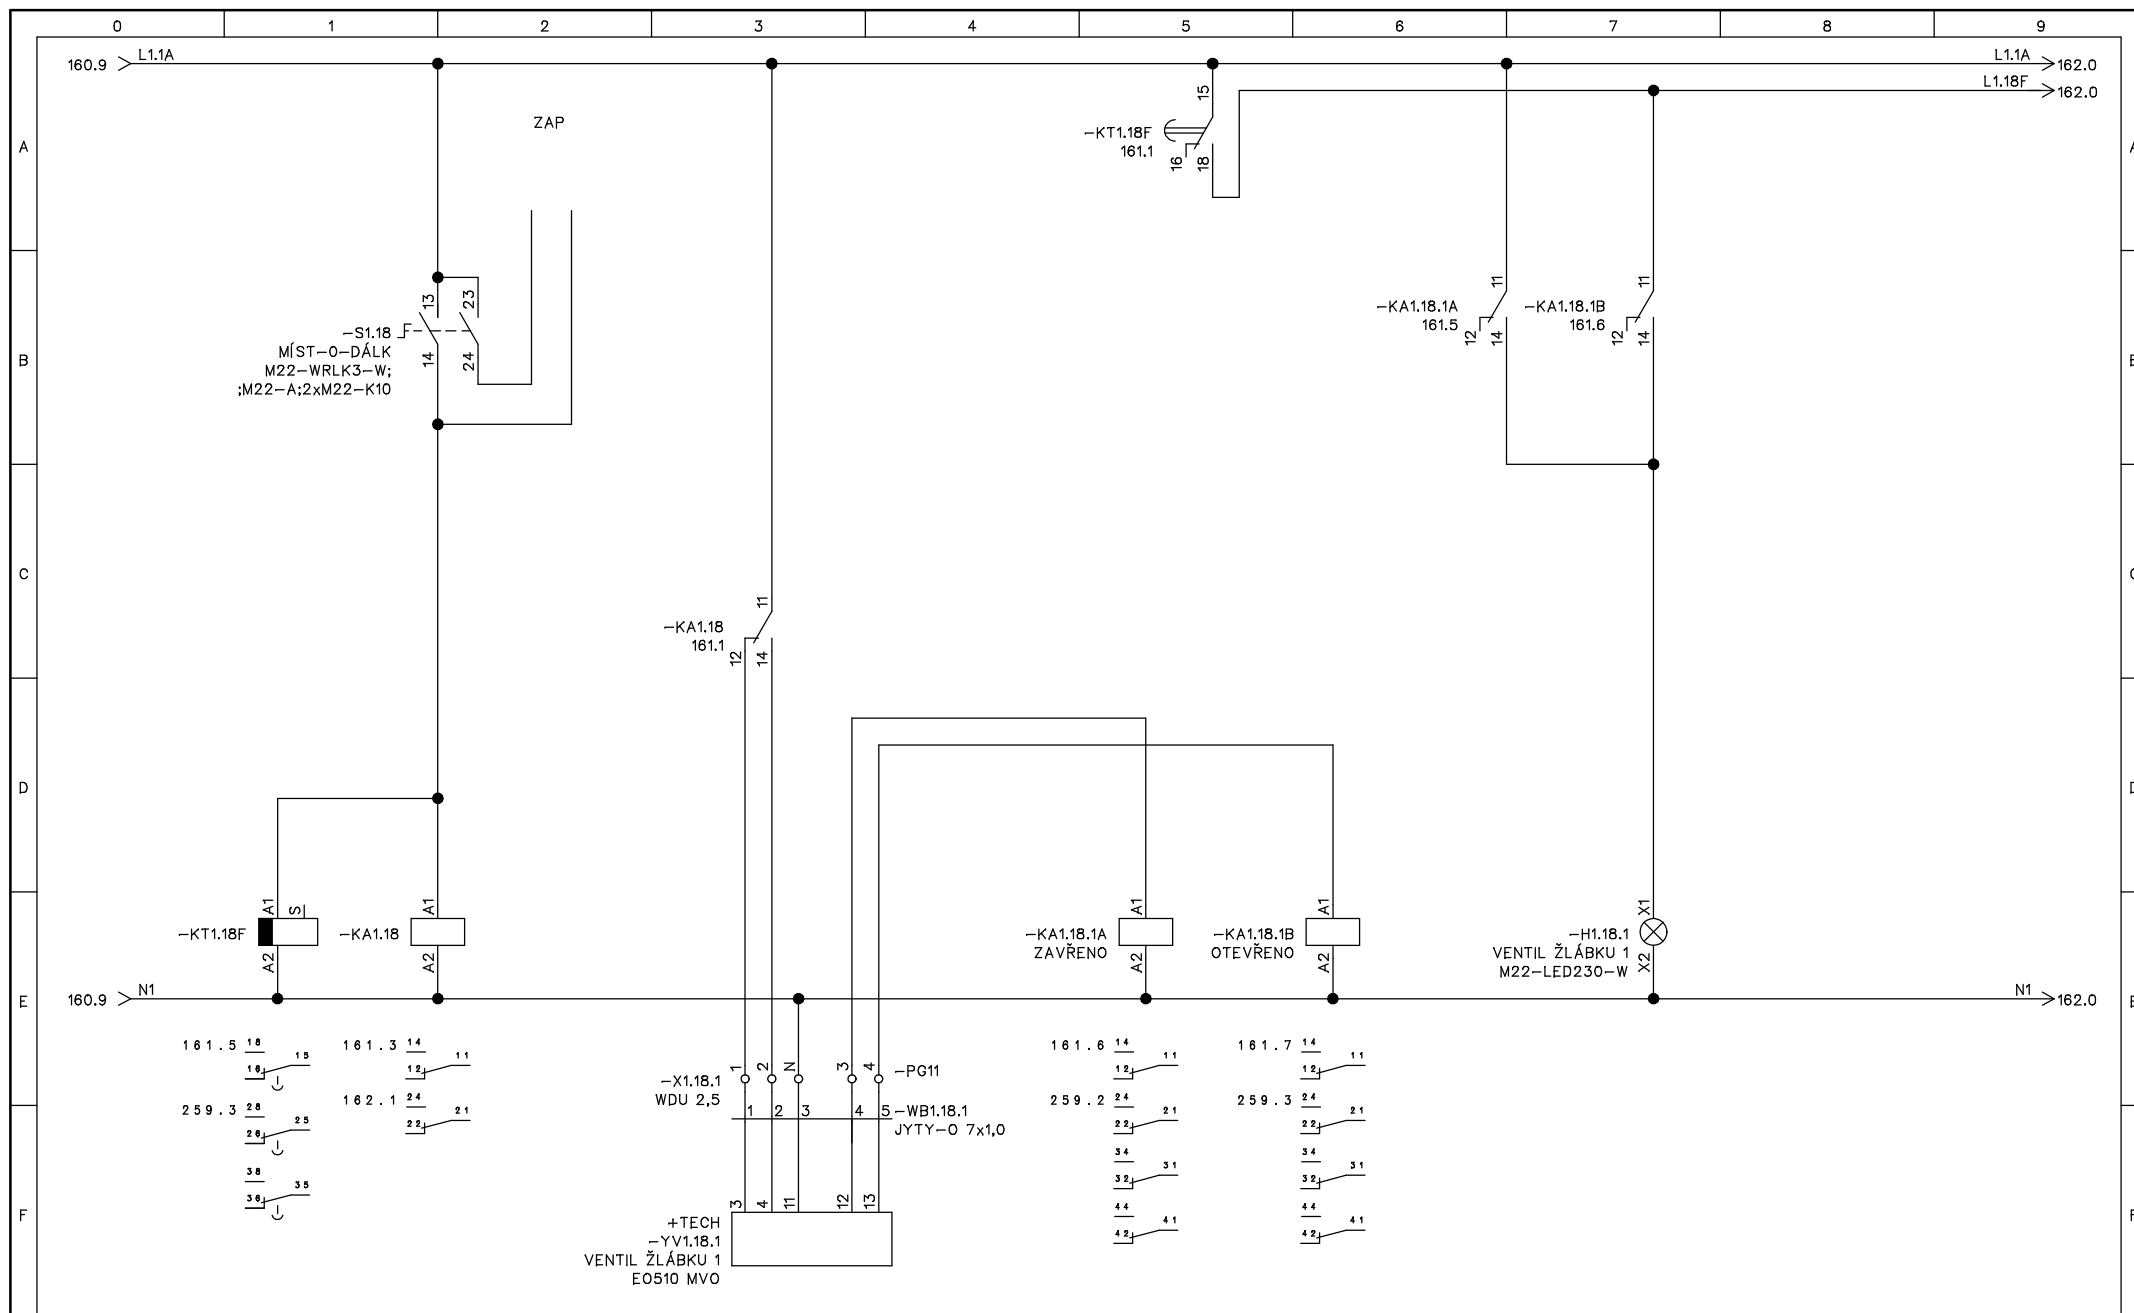
						Stavební úpravy venkovního koupaliště v Berouně na Velkém sídlišti	D2-TECHN. ELEKTROINSTALACE ROZVADĚČ RB1 OVLÁDACÍ OBVODY "A"	HAPPYCONT control systems Dlouhá 85 383 01 Prachovice	Výkres č.: E-2019.01.03	Umístění: +RB1	Norma: ČSN, EN	List: 158
01	31.1.2019	DPS	Ing. Holeček	Ing. Holeček					Projekt: K Beroun RB1 2019_01	Funkce: =	Listů celkem: 34	Další list: 159
Rev:	Datum:	Změna:	Kreslil:	Projektoval:	Schválil:							

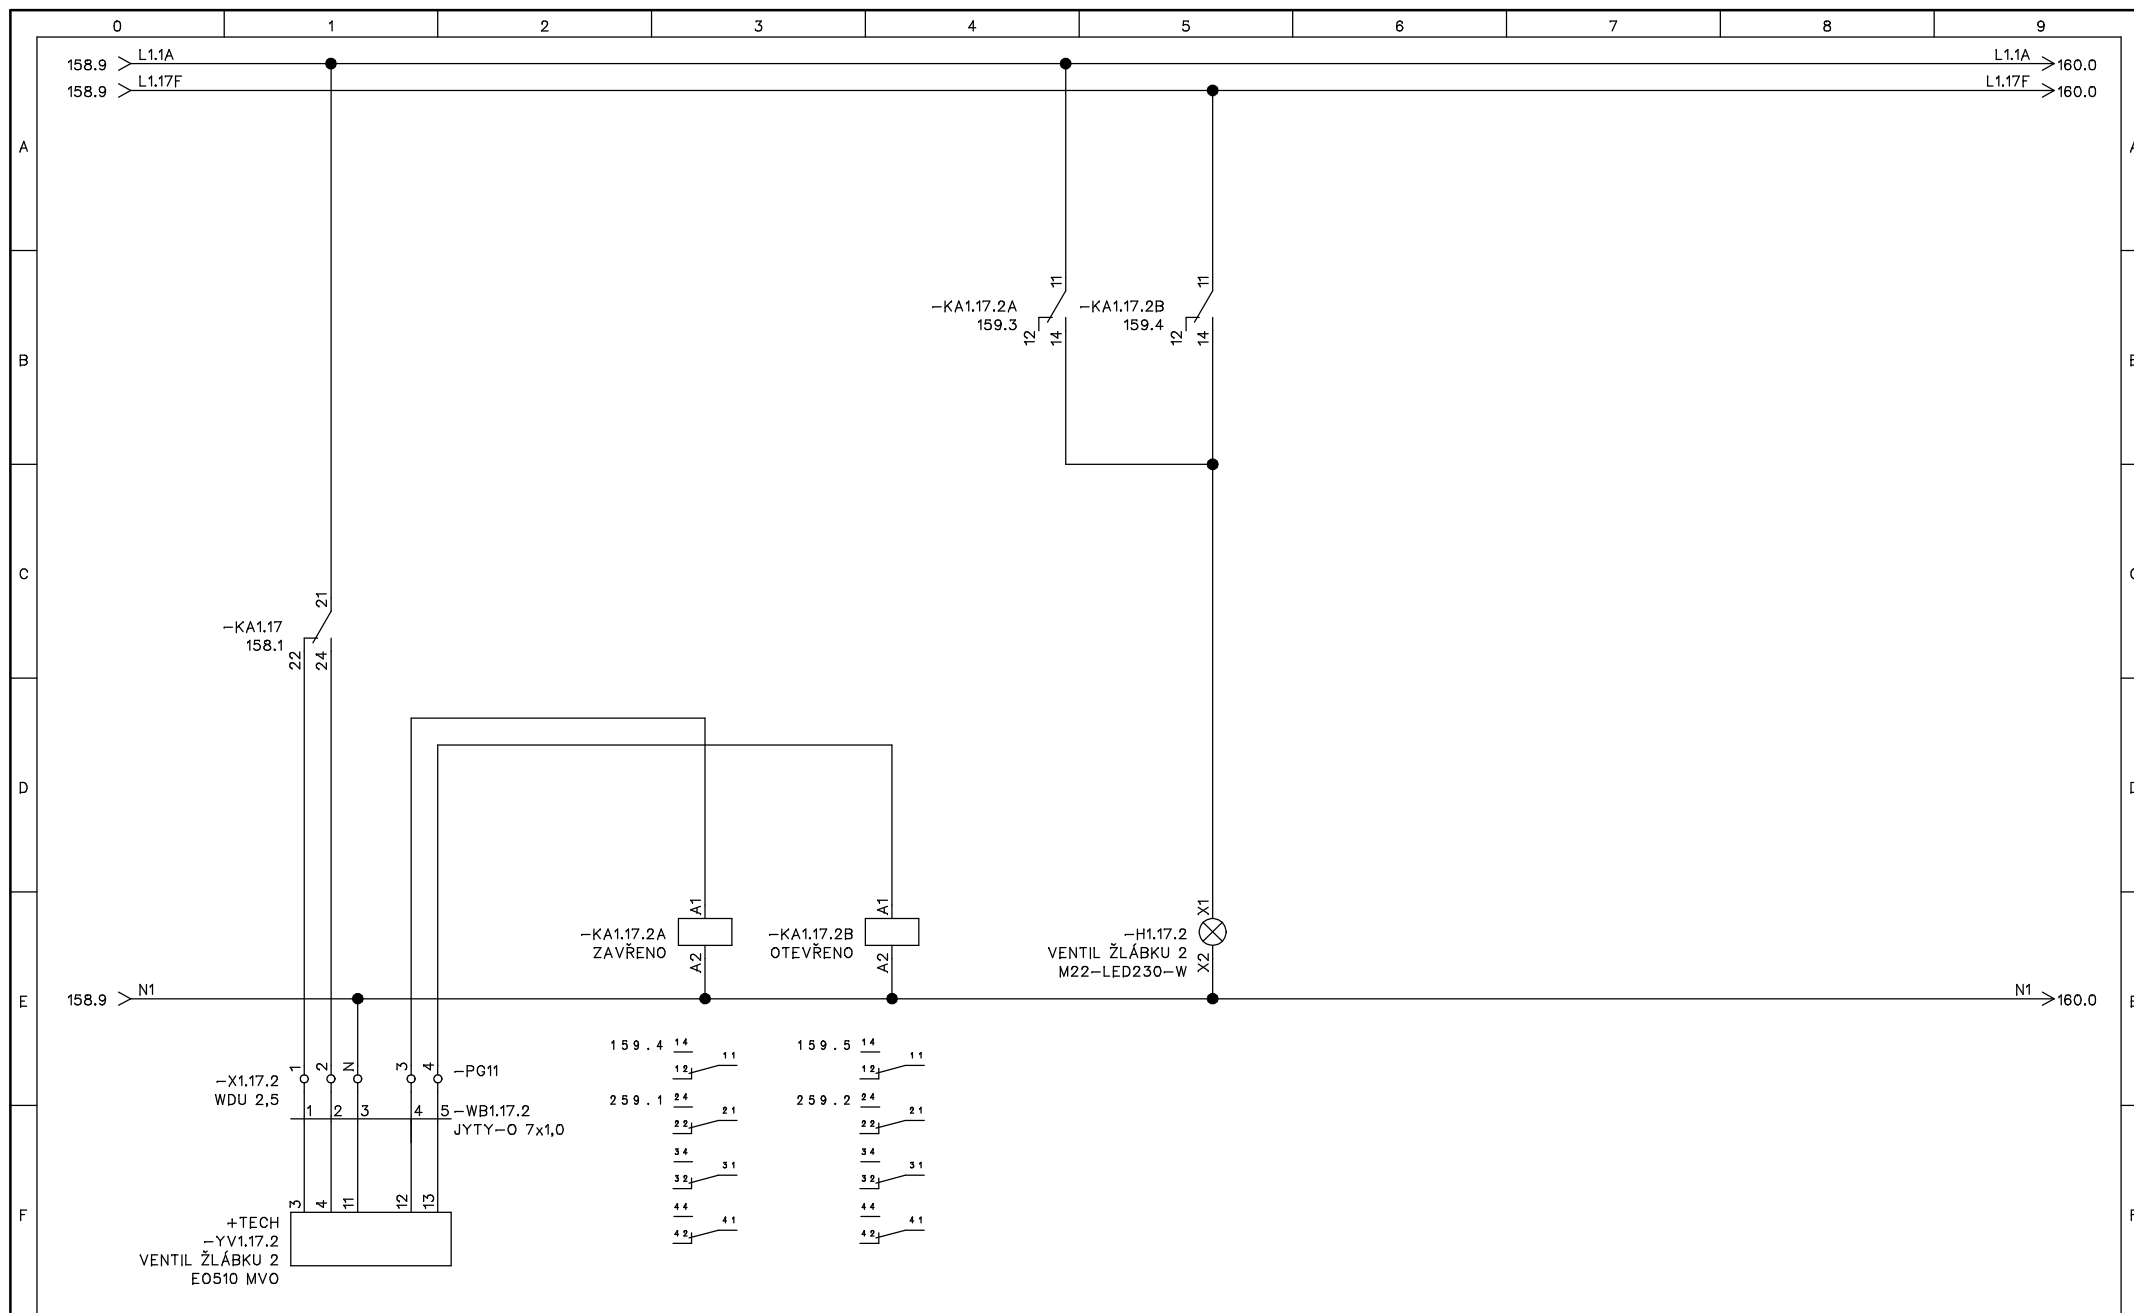


						Stavební úpravy venkovního koupaliště v Berouně na Velkém sídlišti	D2-TECHN. ELEKTROINSTALACE ROZVADĚČ RB1 OVLÁDACÍ OBVODY "A"	HAPPYCONT control systems Dlouhá 85 383 01 Prachovice	Výkres č.: E-2019.01.03	Umístění: +RB1	Norma: ČSN, EN	List: 159
01	31.1.2019	DPS	Ing. Holeček	Ing. Holeček					Projekt: K Beroun RB1 2019_01	Funkce: =	Listů celkem: 34	Další list: 160
Rev:	Datum:	Změna:	Kreslil:	Projektoval:	Schválil:							

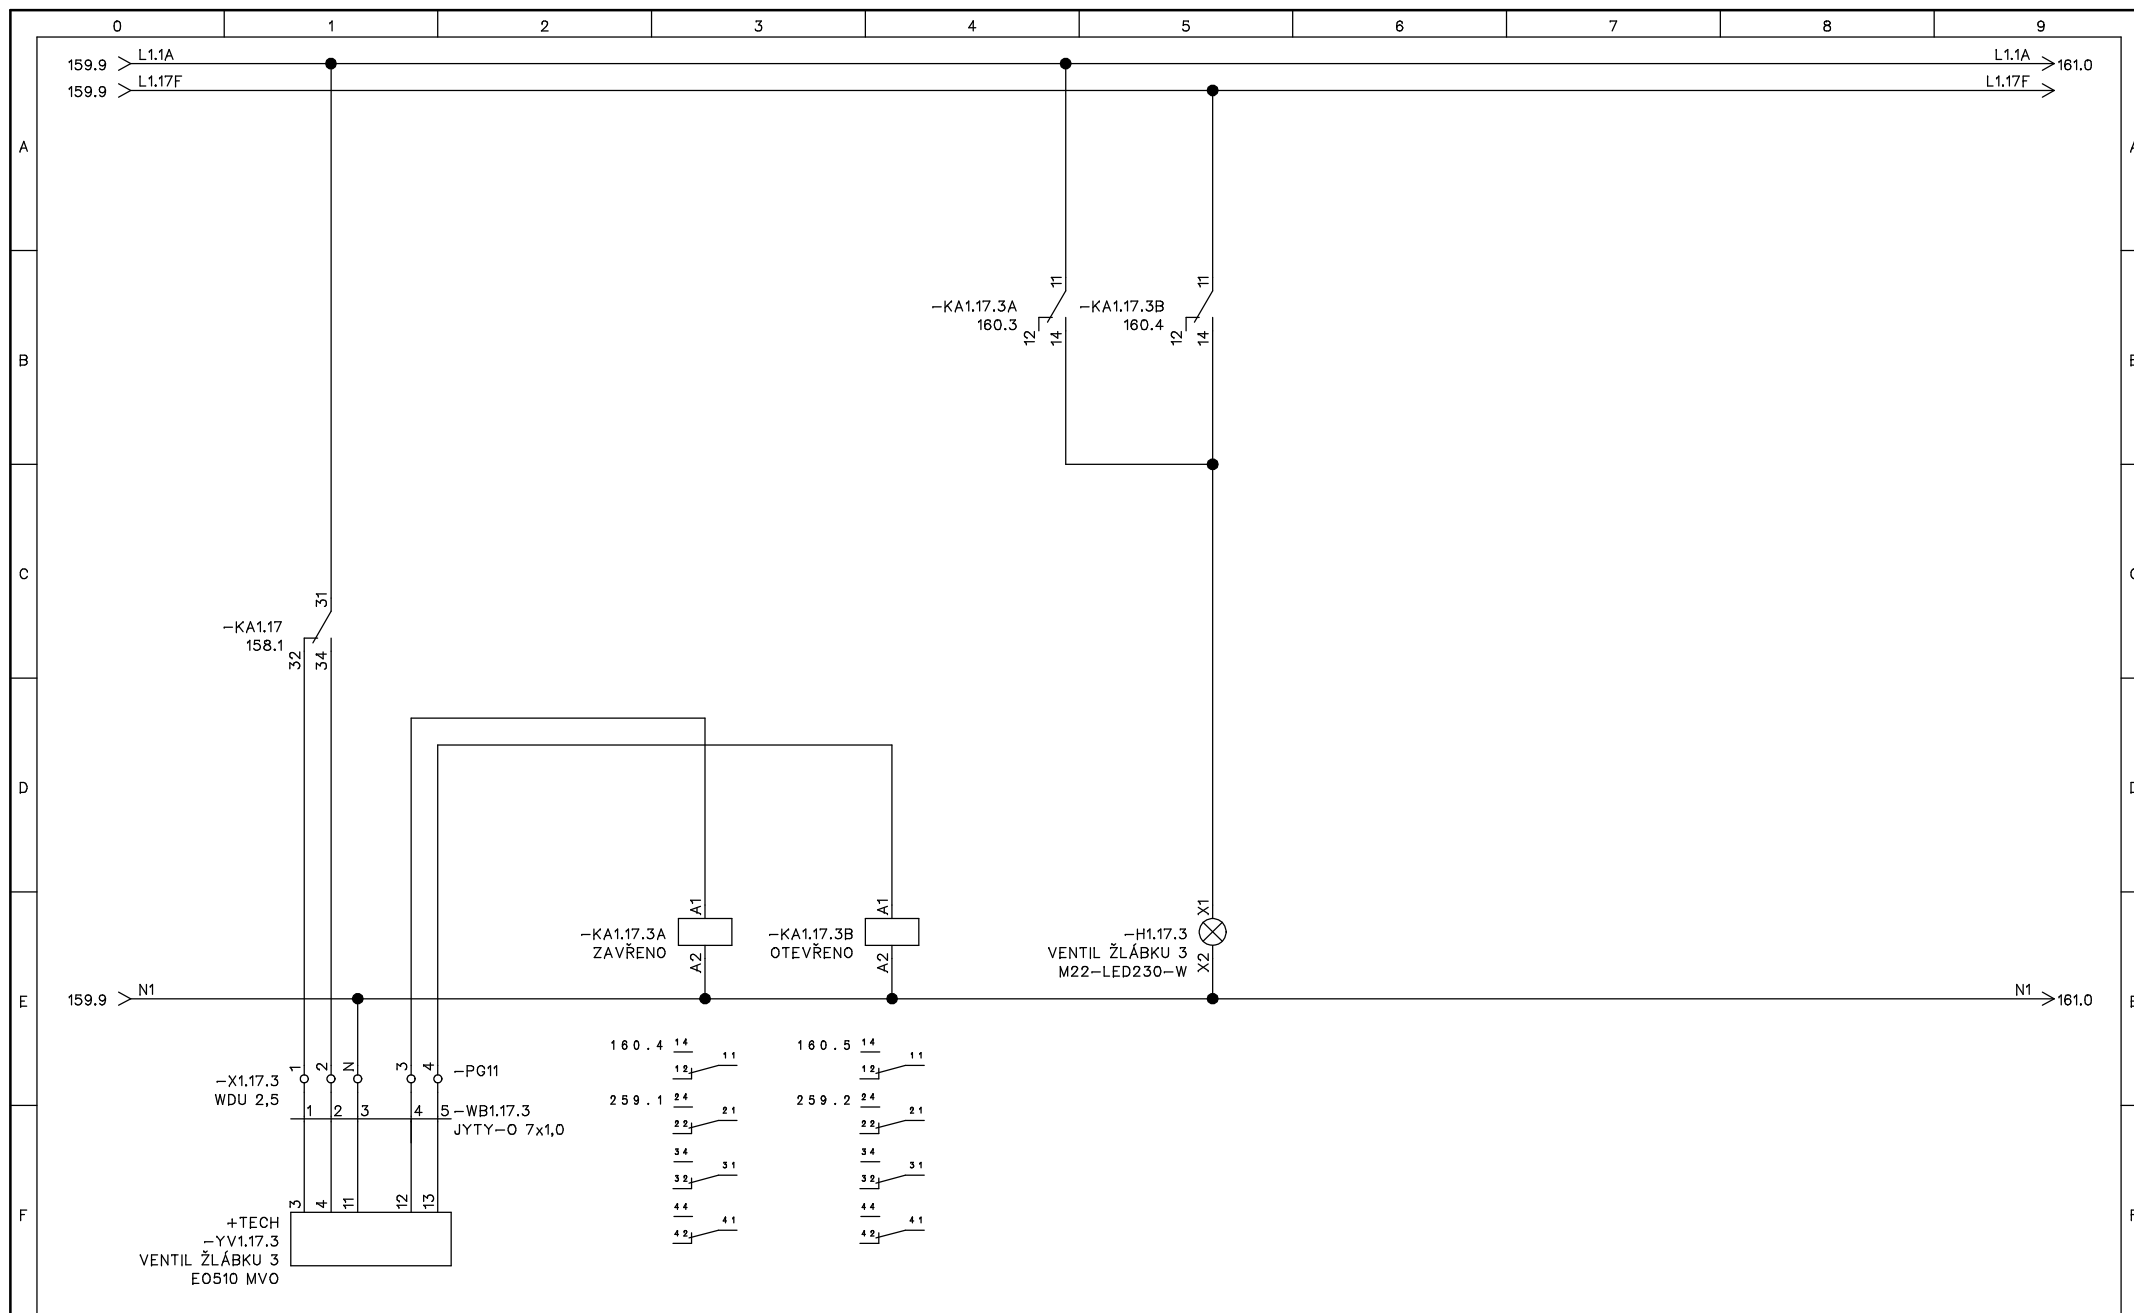


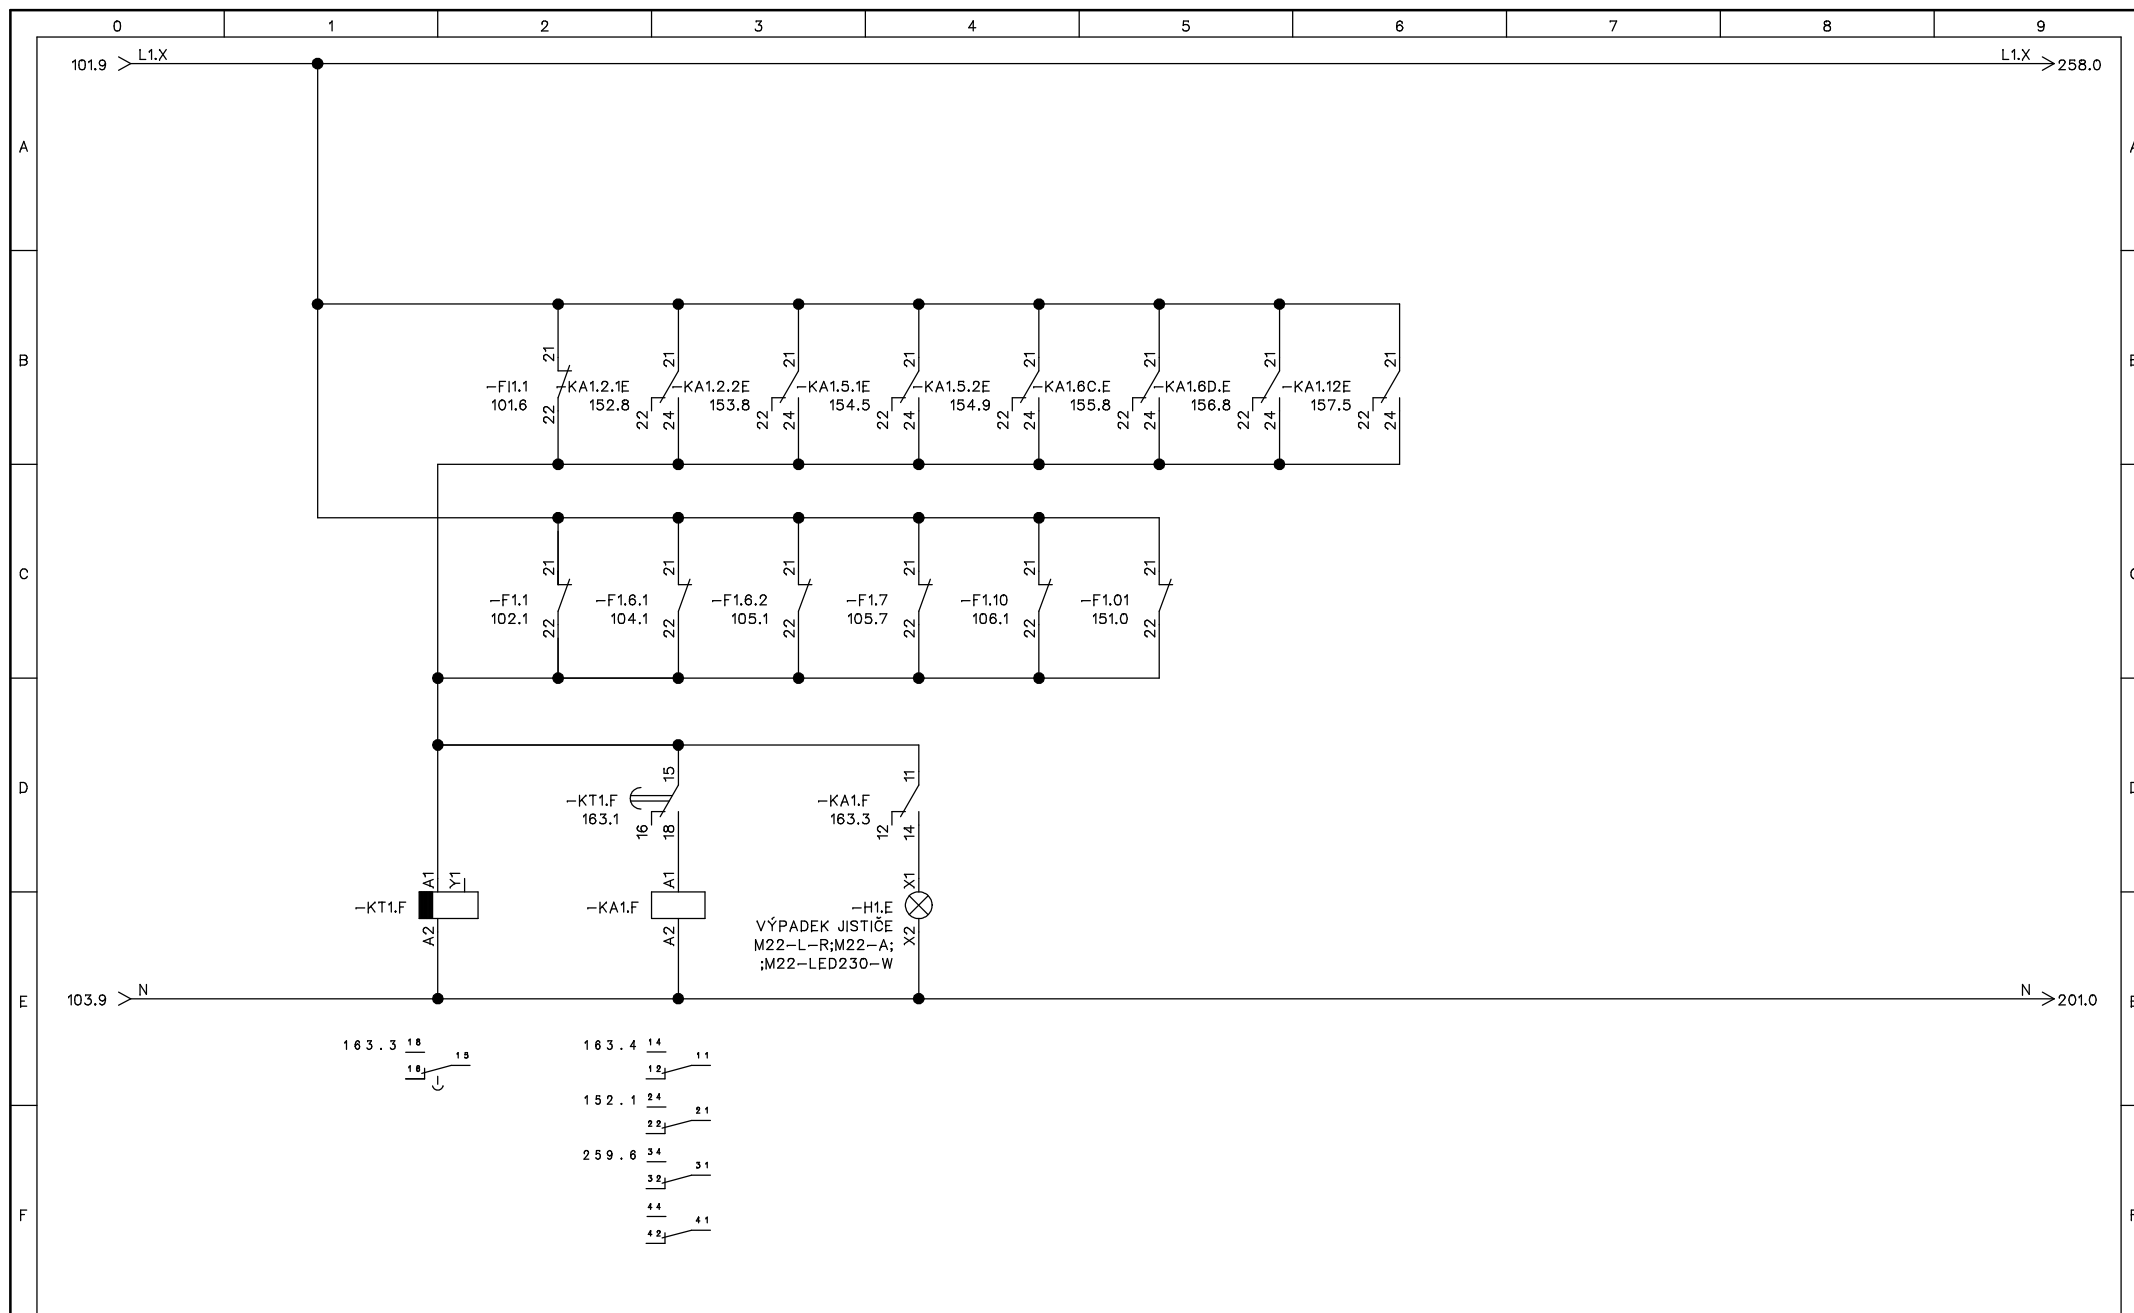
						Stavební úpravy venkovního koupaliště v Berouně na Velkém sídlišti	D2-TECHN. ELEKTROINSTALACE ROZVADĚČ RB1 OVLÁDACÍ OBVODY "A"	 HAPPYCONT control systems Dlouhá 85 383 01 Prachovice	Výkres č.: E-2019.01.03	Umístění: +RB1	Norma: ČSN, EN	List: 160
01	31.1.2019	DPS	Ing. Holeček	Ing. Holeček					Projekt: K Beroun RB1 2019_01	Funkce: =	Listů celkem: 34	Další list: 161
Rev:	Datum:	Změna:	Kreslil:	Projektoval:	Schválil:							




						Stavební úpravy venkovního koupaliště v Berouně na Velkém sídlišti	D2-TECHN. ELEKTROINSTALACE ROZVADĚČ RB1 OVLÁDACÍ OBVODY "A"	HAPPYCONT control systems Dlouhá 85 383 01 Prachovice	Výkres č.: E-2019.01.03	Umístění: +RB1	Norma: ČSN, EN	List: 161
01	31.1.2019	DPS	Ing. Holeček	Ing. Holeček					Projekt: K Beroun RB1 2019_01	Funkce: =	Listů celkem: 34	Další list: 162
Rev:	Datum:	Změna:	Kreslil:	Projektoval:	Schválil:							

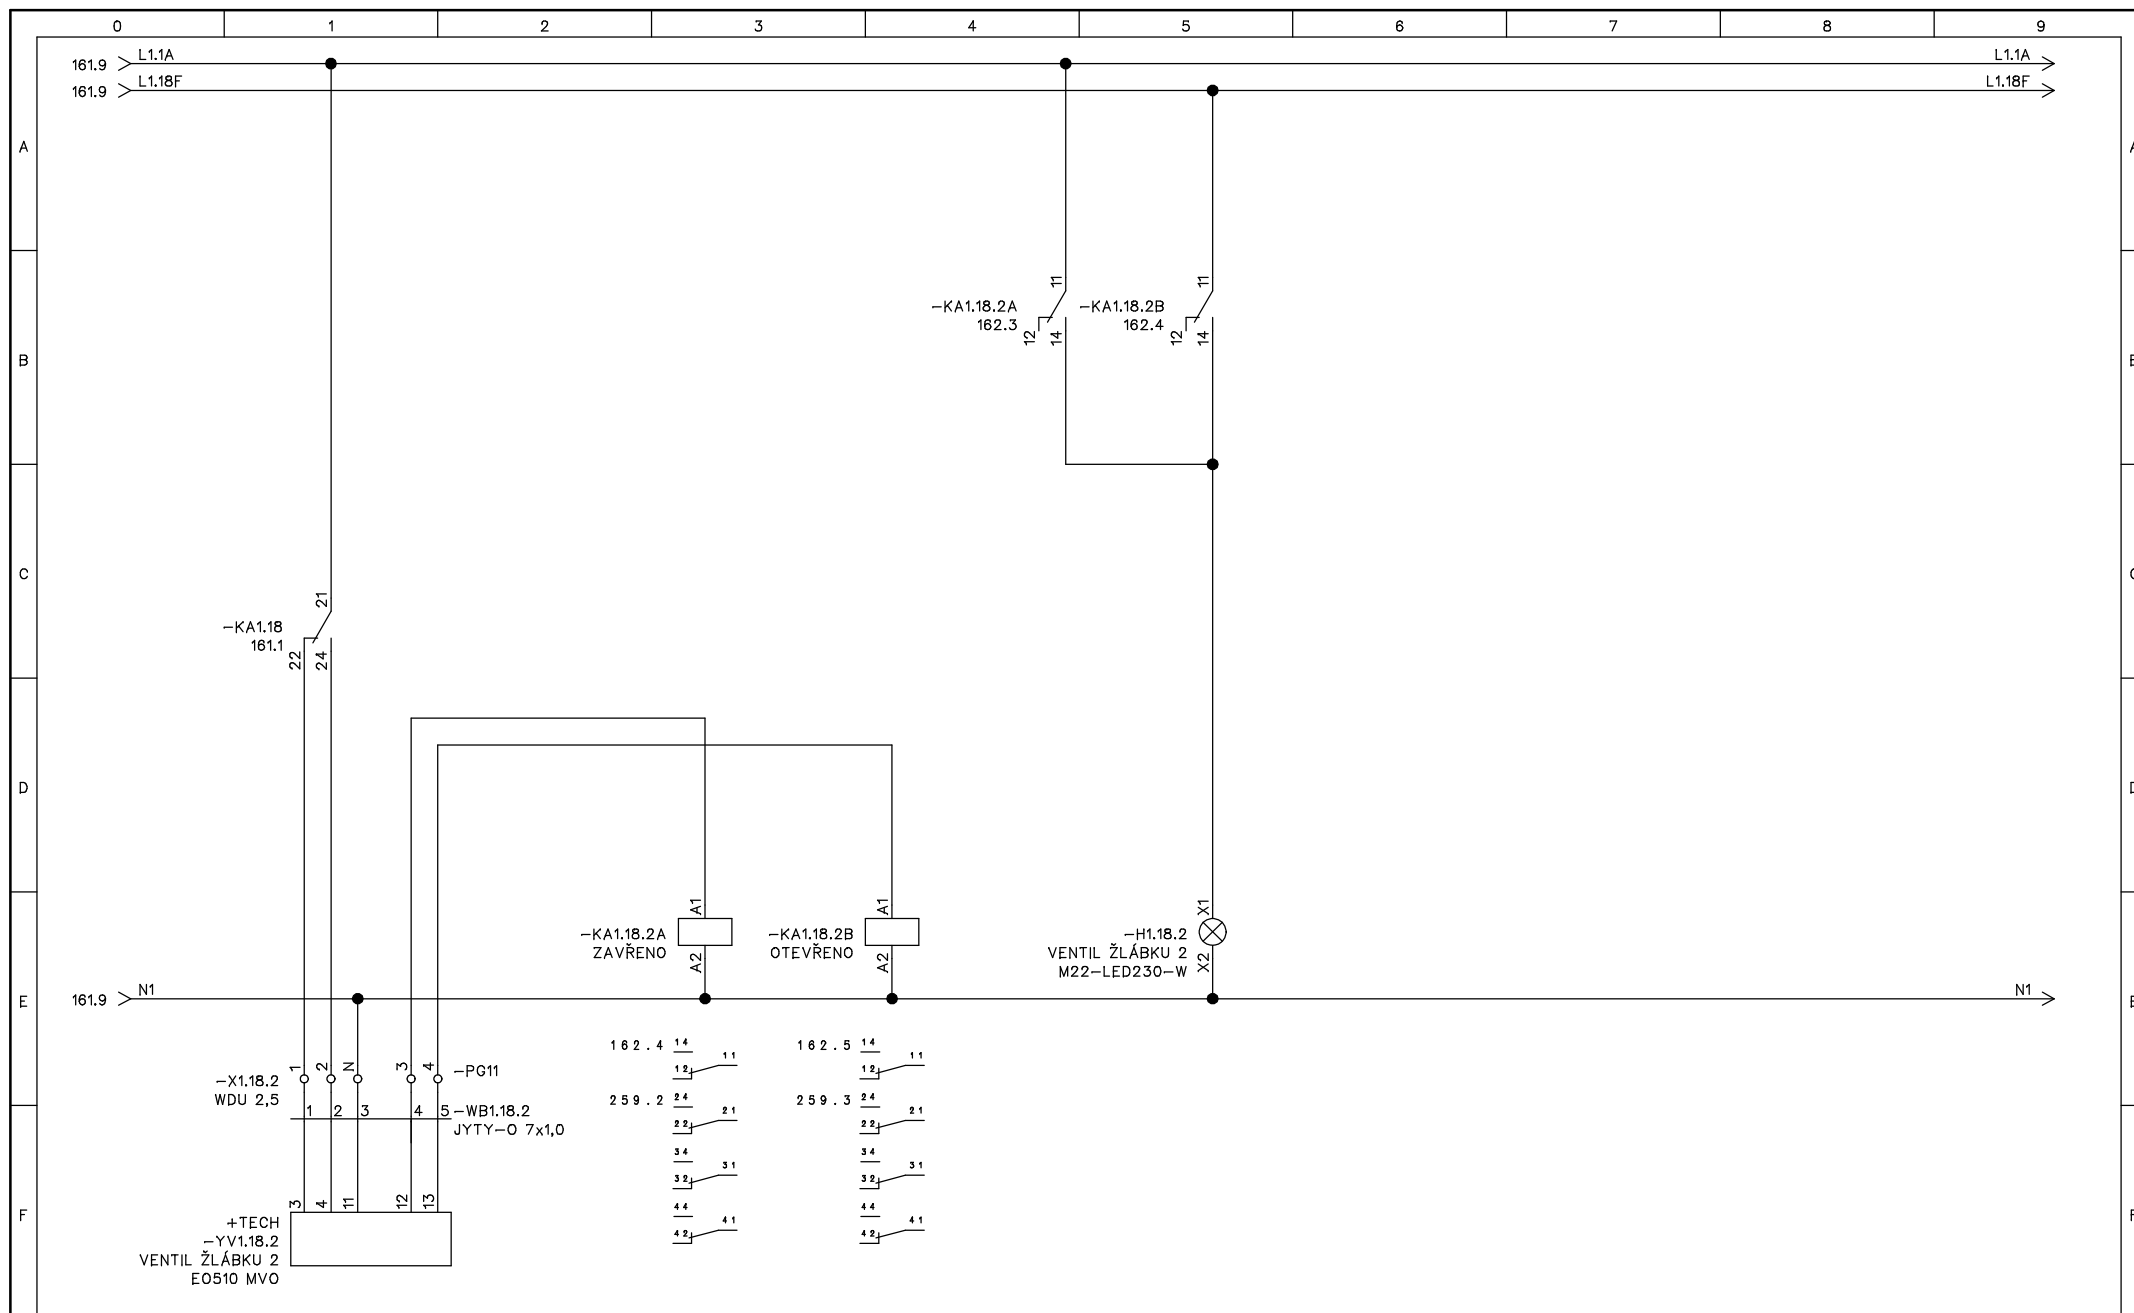


						Stavební úpravy venkovního koupaliště v Berouně na Velkém sídlišti	D2-TECHN. ELEKTROINSTALACE ROZVADĚČ RB1 OVLÁDACÍ OBVODY "A"	 HAPPYCONT control systems Dlouhá 85 383 01 Prachovice	Výkres č.: E-2019.01.03	Umístění: +RB1	Norma: ČSN, EN	List: 162
01	31.1.2019	DPS	Ing. Holeček	Ing. Holeček					Projekt: K Beroun RB1 2019_01	Funkce: =	Listů celkem: 34	Další list: 163
Rev:	Datum:	Změna:	Kreslil:	Projektoval:	Schválil:							





						Stavební úpravy venkovního koupaliště v Berouně na Velkém sídlišti	D2-TECHN. ELEKTROINSTALACE ROZVADĚČ RB1 OVLÁDACÍ OBVODY "A"	HAPPYCONT control systems Dlouhá 85 383 01 Prachovice	Výkres č.: E-2019.01.03	Umístění: +RB1	Norma: ČSN, EN	List: 163
01	31.1.2019	DPS	Ing. Holeček	Ing. Holeček					Projekt:	Funkce:	Listů celkem:	Další list:
Rev:	Datum:	Změna:	Kreslil:	Projektoval:	Schválil:				K Beroun RB1 2019_01	=	34	201

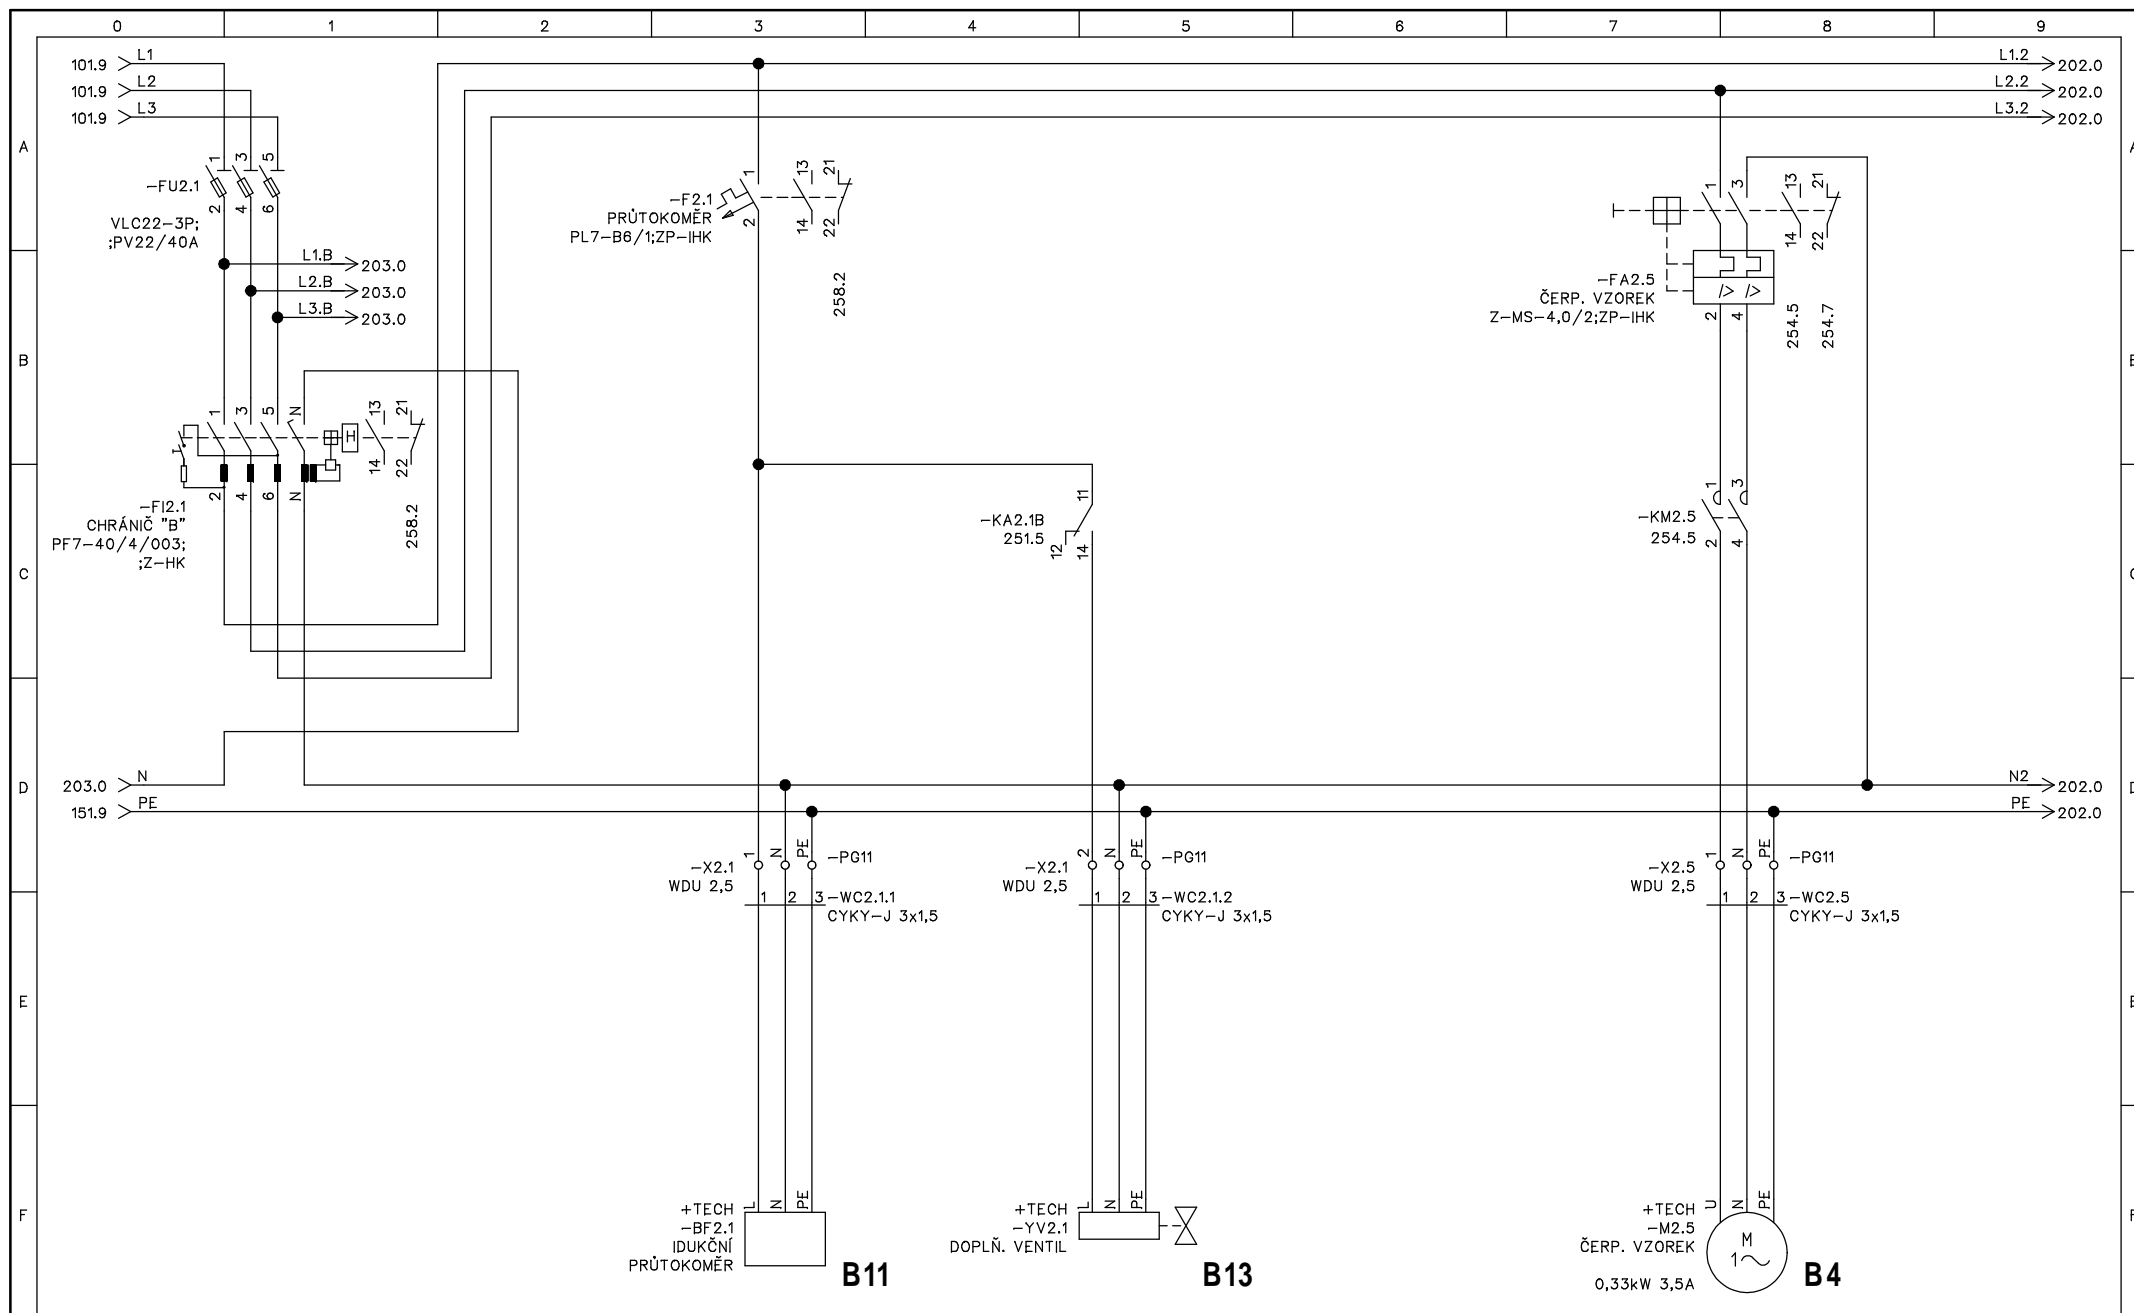


						Stavební úpravy venkovního koupaliště v Berouně na Velkém sídlišti	D2-TECHN. ELEKTROINSTALACE ROZVADĚČ RB1 SILOVÉ OBVODY "B"	HAPPYCONT control systems Dlouhá 85 383 01 Prachovice	Výkres č.: E-2019.01.03	Umístění: +RB1	Norma: ČSN, EN	List: 201
01	31.1.2019	DPS	Ing. Holeček	Ing. Holeček					Projekt: K Beroun RB1 2019_01	Funkce: =	Listů celkem: 34	Další list: 202
Rev:	Datum:	Změna:	Kreslil:	Projektoval:	Schválil:							

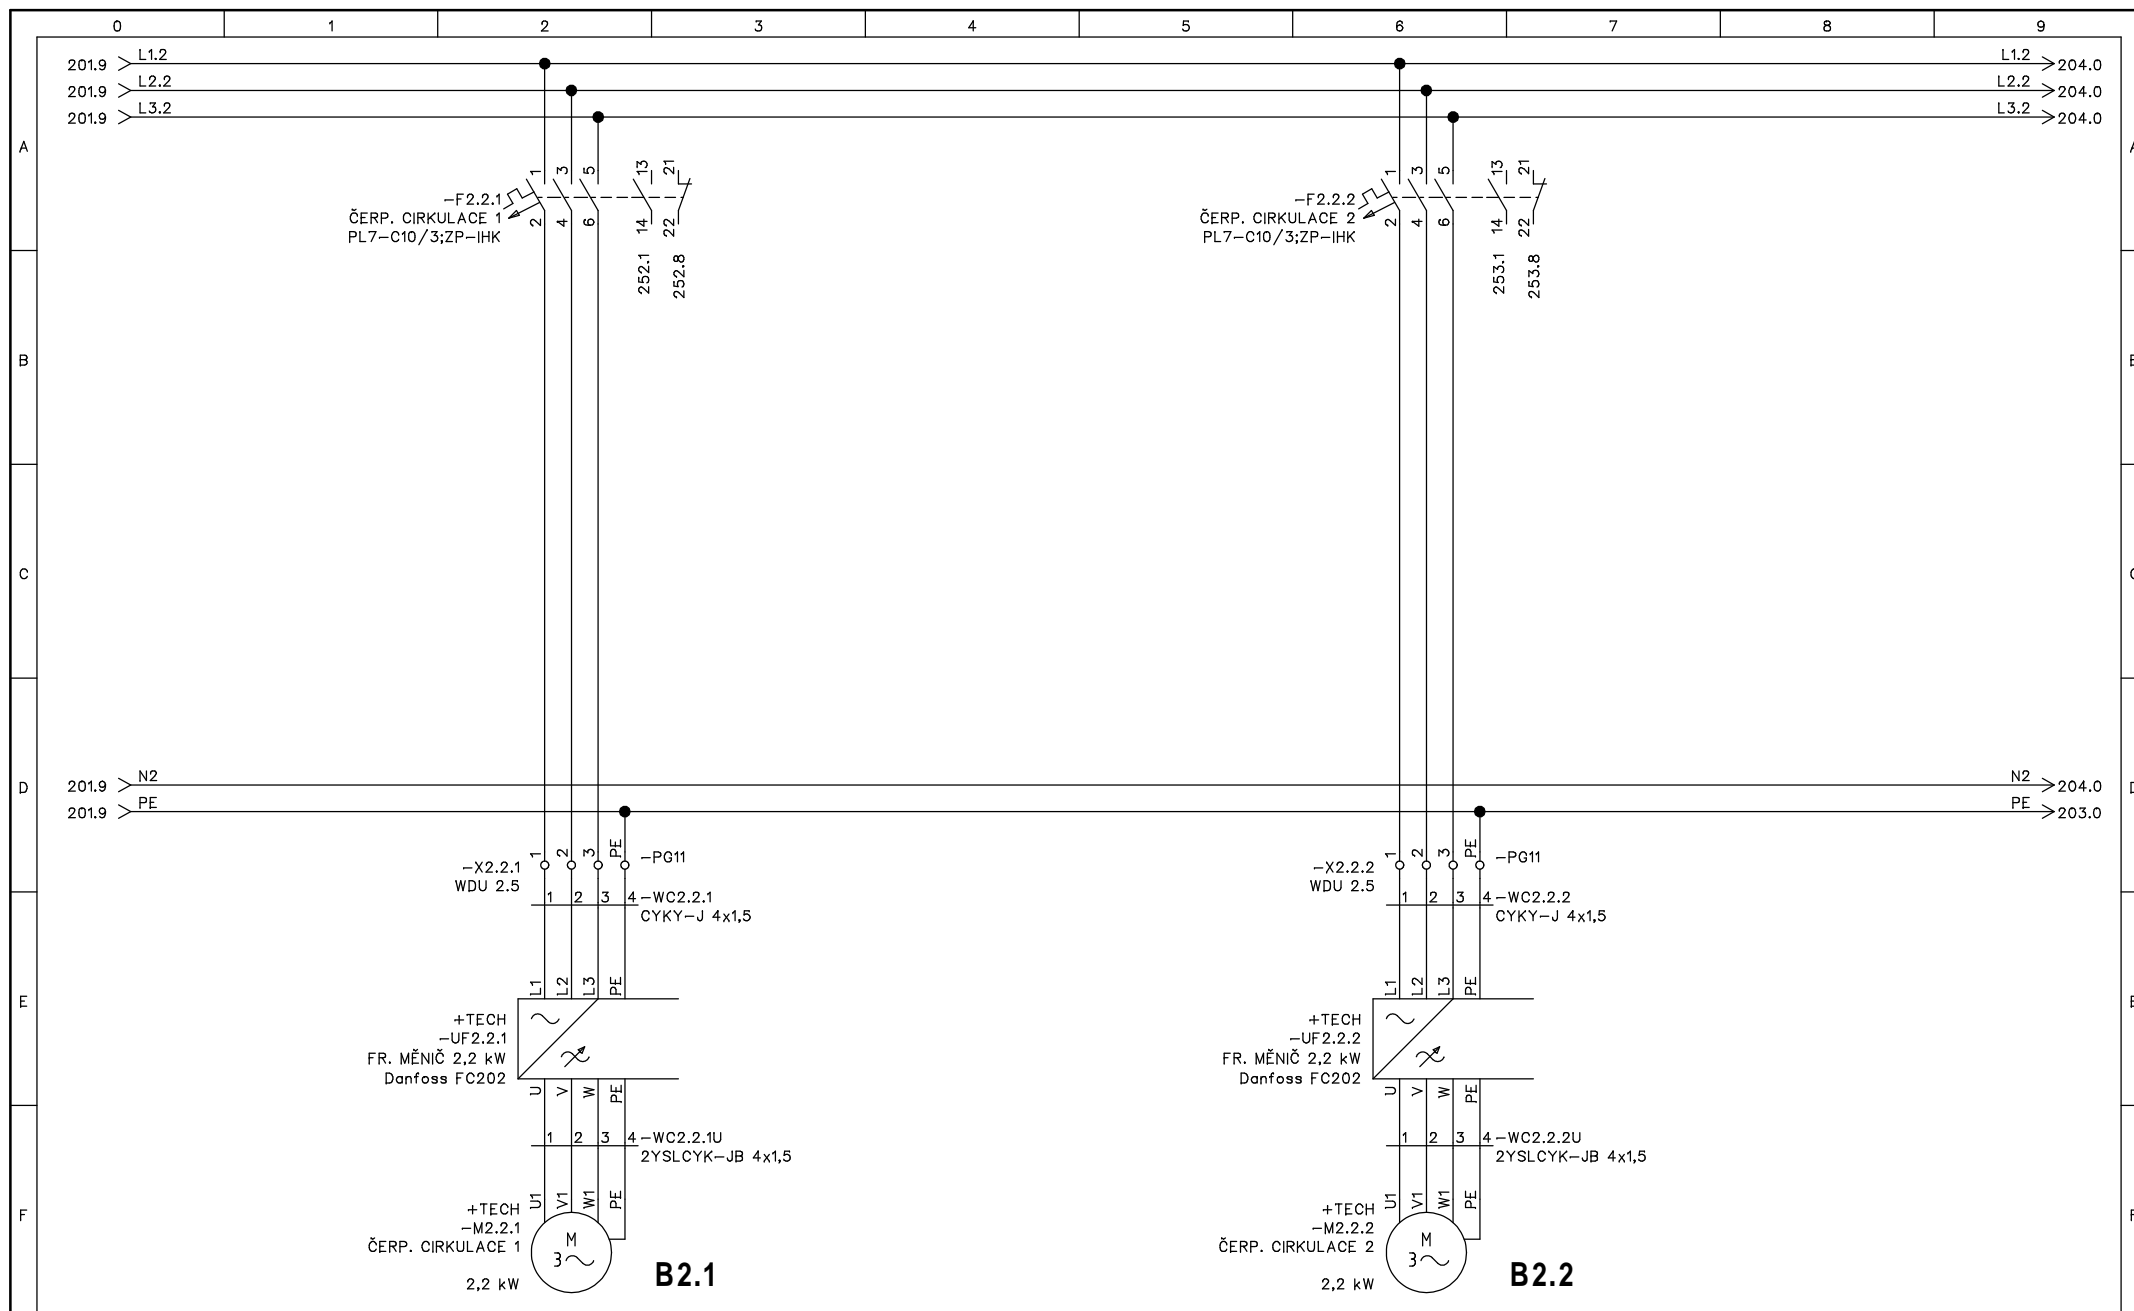


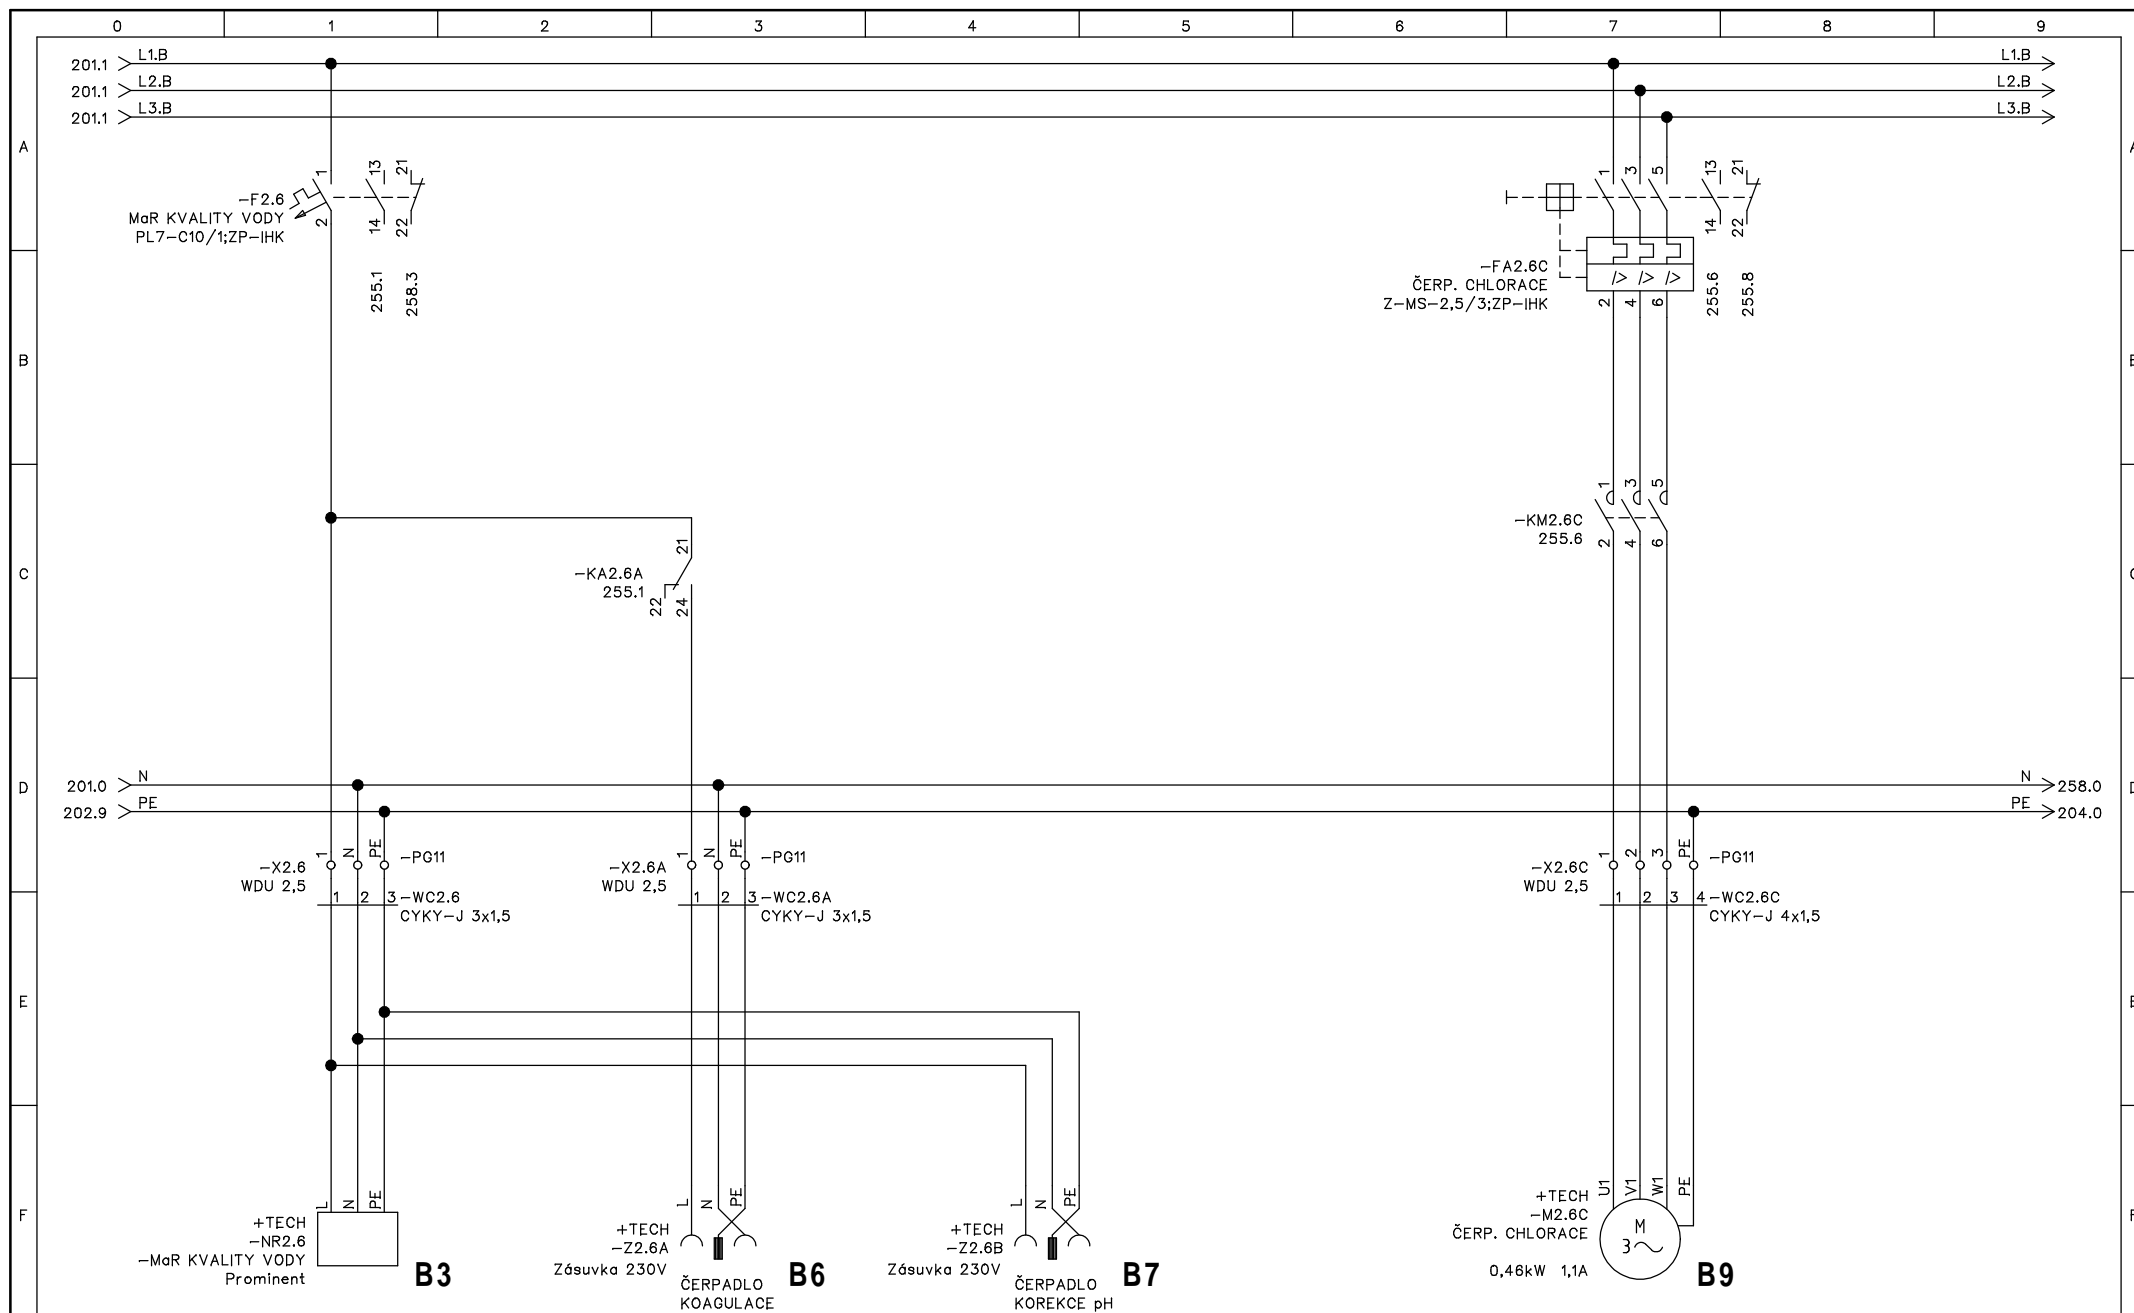


						Stavební úpravy venkovního koupaliště v Berouně na Velkém sídlišti	D2-TECHN. ELEKTROINSTALACE ROZVADĚČ RB1 SILOVÉ OBVODY "B"	 Dlouhá 85 383 01 Prachatice	Výkres č.: E-2019.01.03	Umístění: +RB1	Norma: ČSN, EN	List: 203	
01	31.1.2019	DPS	Ing. Holeček	Ing. Holeček						Projekt: K Beroun RB1 2019_01	Funkce: =	Listů celkem: 34	Další list: 204
Rev:	Datum:	Změna:	Kreslil:	Projektoval:	Schválil:								

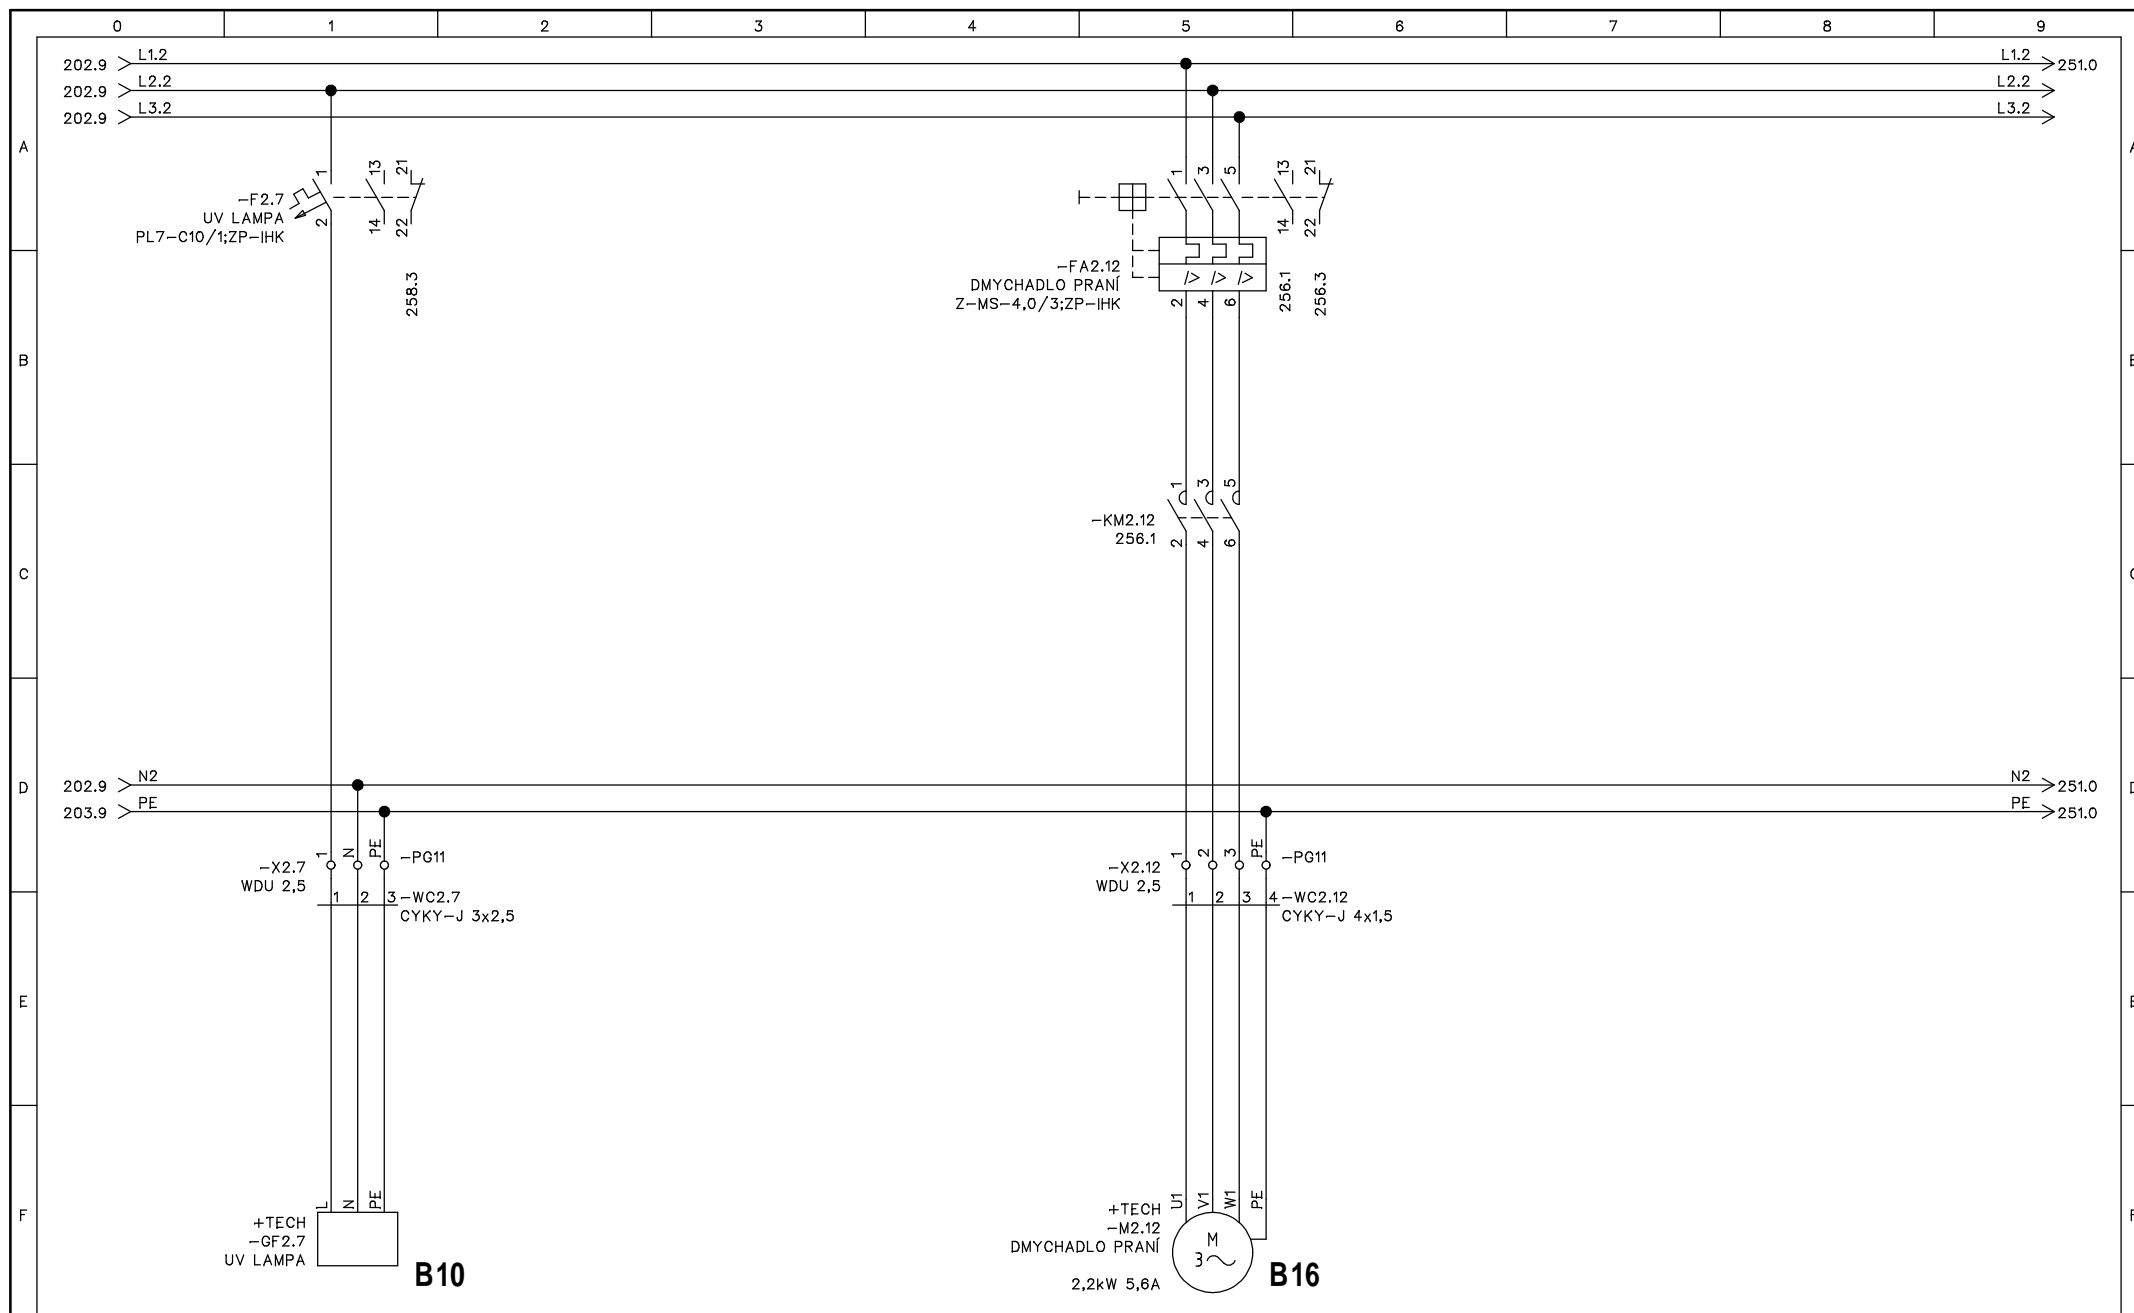


Stavební úpravy venkovního koupaliště v Berouně na Velkém sídlišti						D2-TECHN. ELEKTROINSTALACE ROZVADĚČ RB1 SILOVÉ OBVODY "B"	 Dlouhá 85 383 01 Prachovice	Výkres č.: E-2019.01.03	Umístění: +RB1	Norma: ČSN, EN	List: 204
Rev: 01	Datum: 31.1.2019	Změna: DPS	Kreslil: Ing. Holeček	Projektoval: Ing. Holeček	Schválil:			Projekt: K Beroun RB1 2019_01	Funkce: =	Listů celkem: 34	Další list: 251

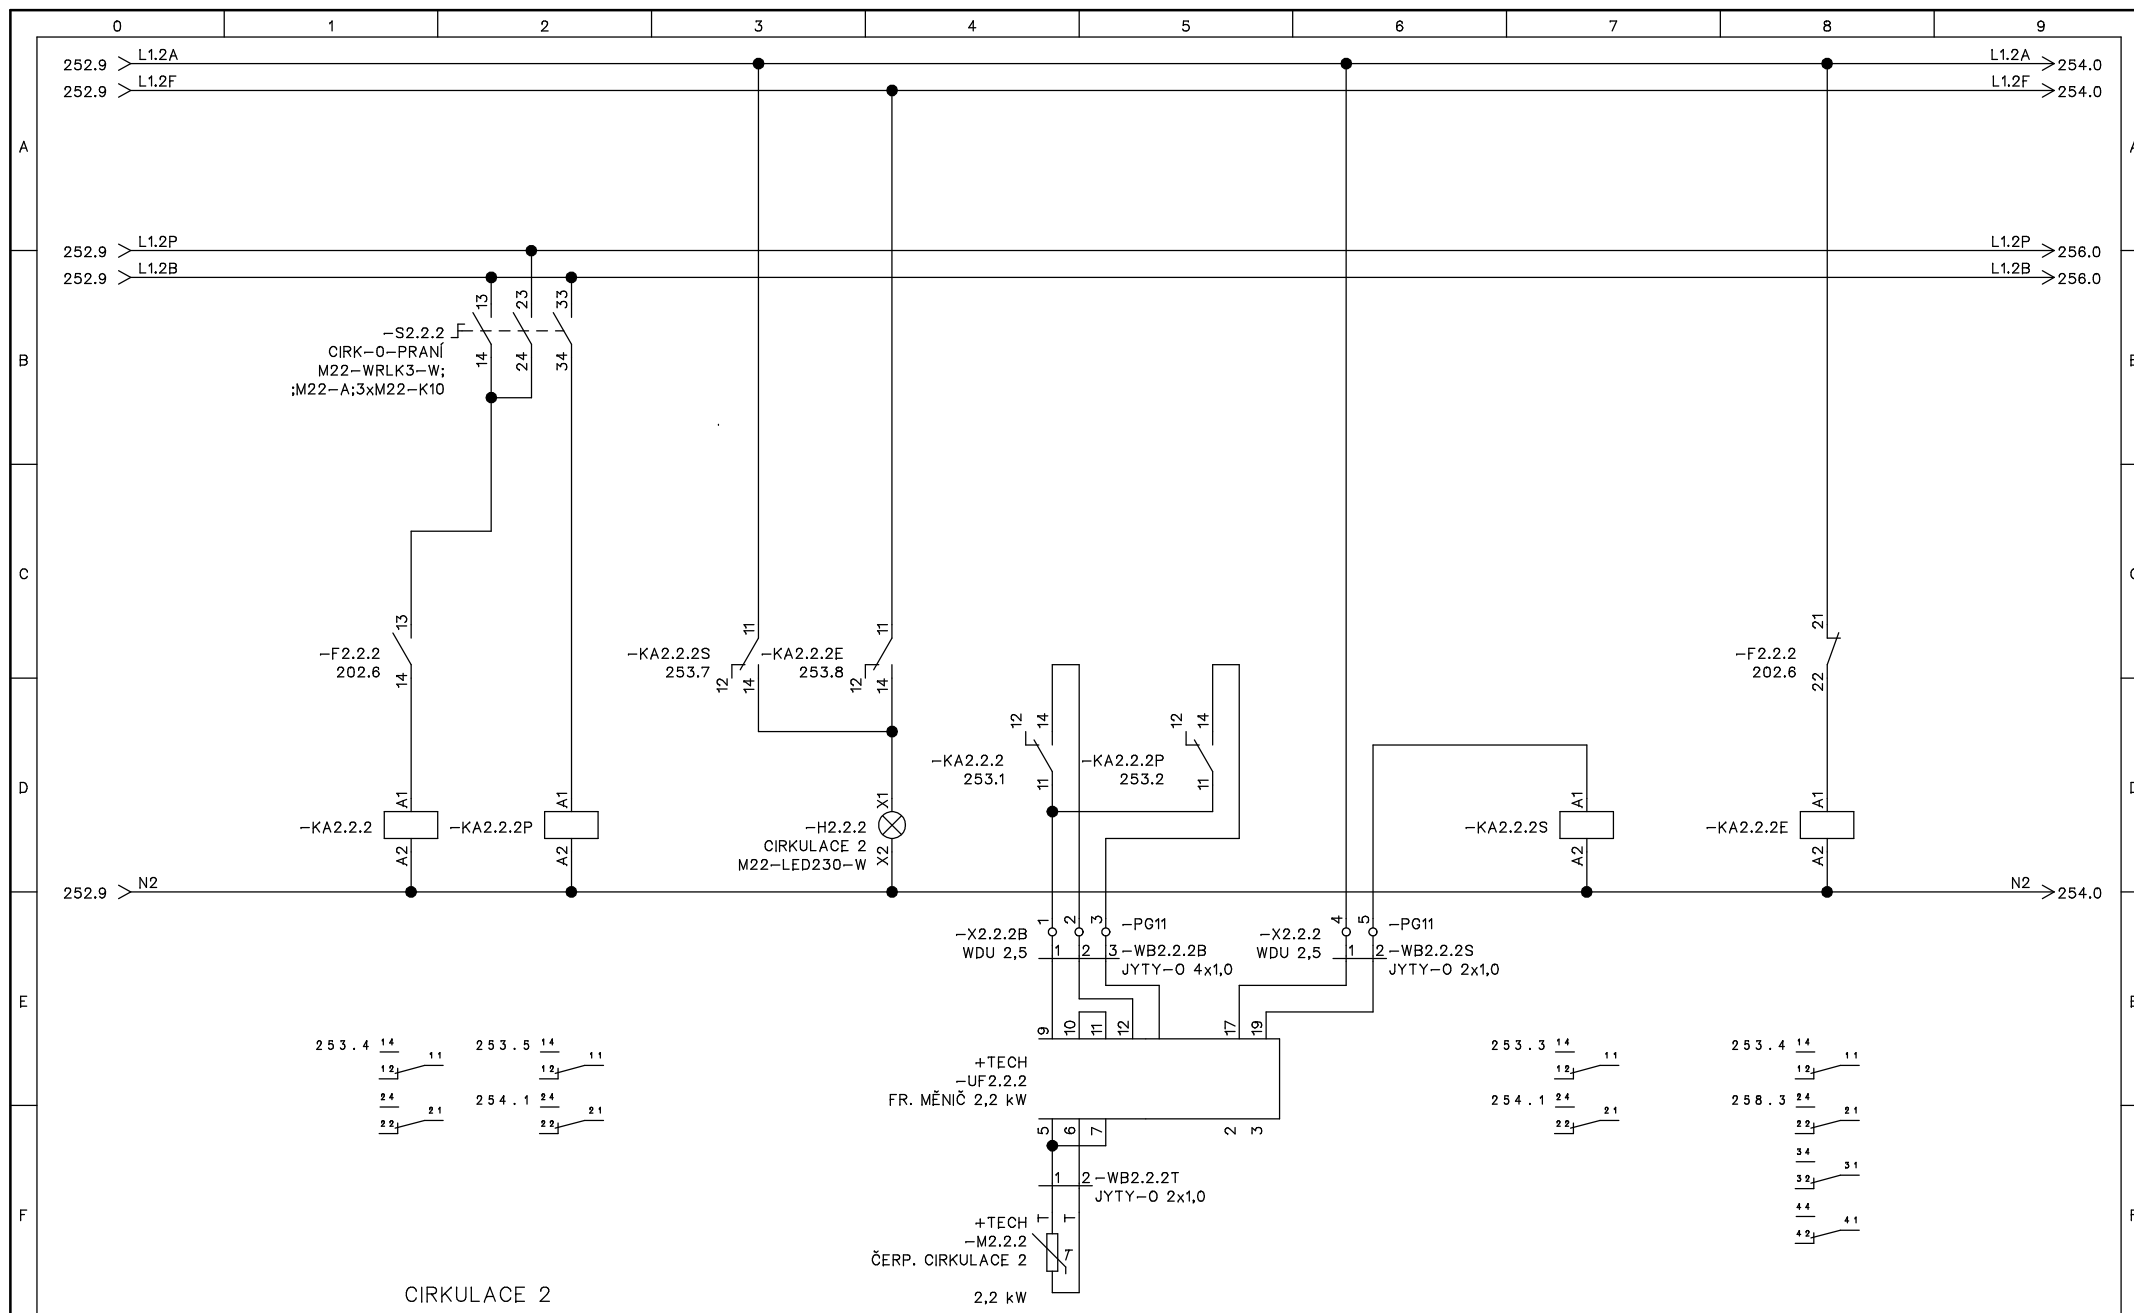


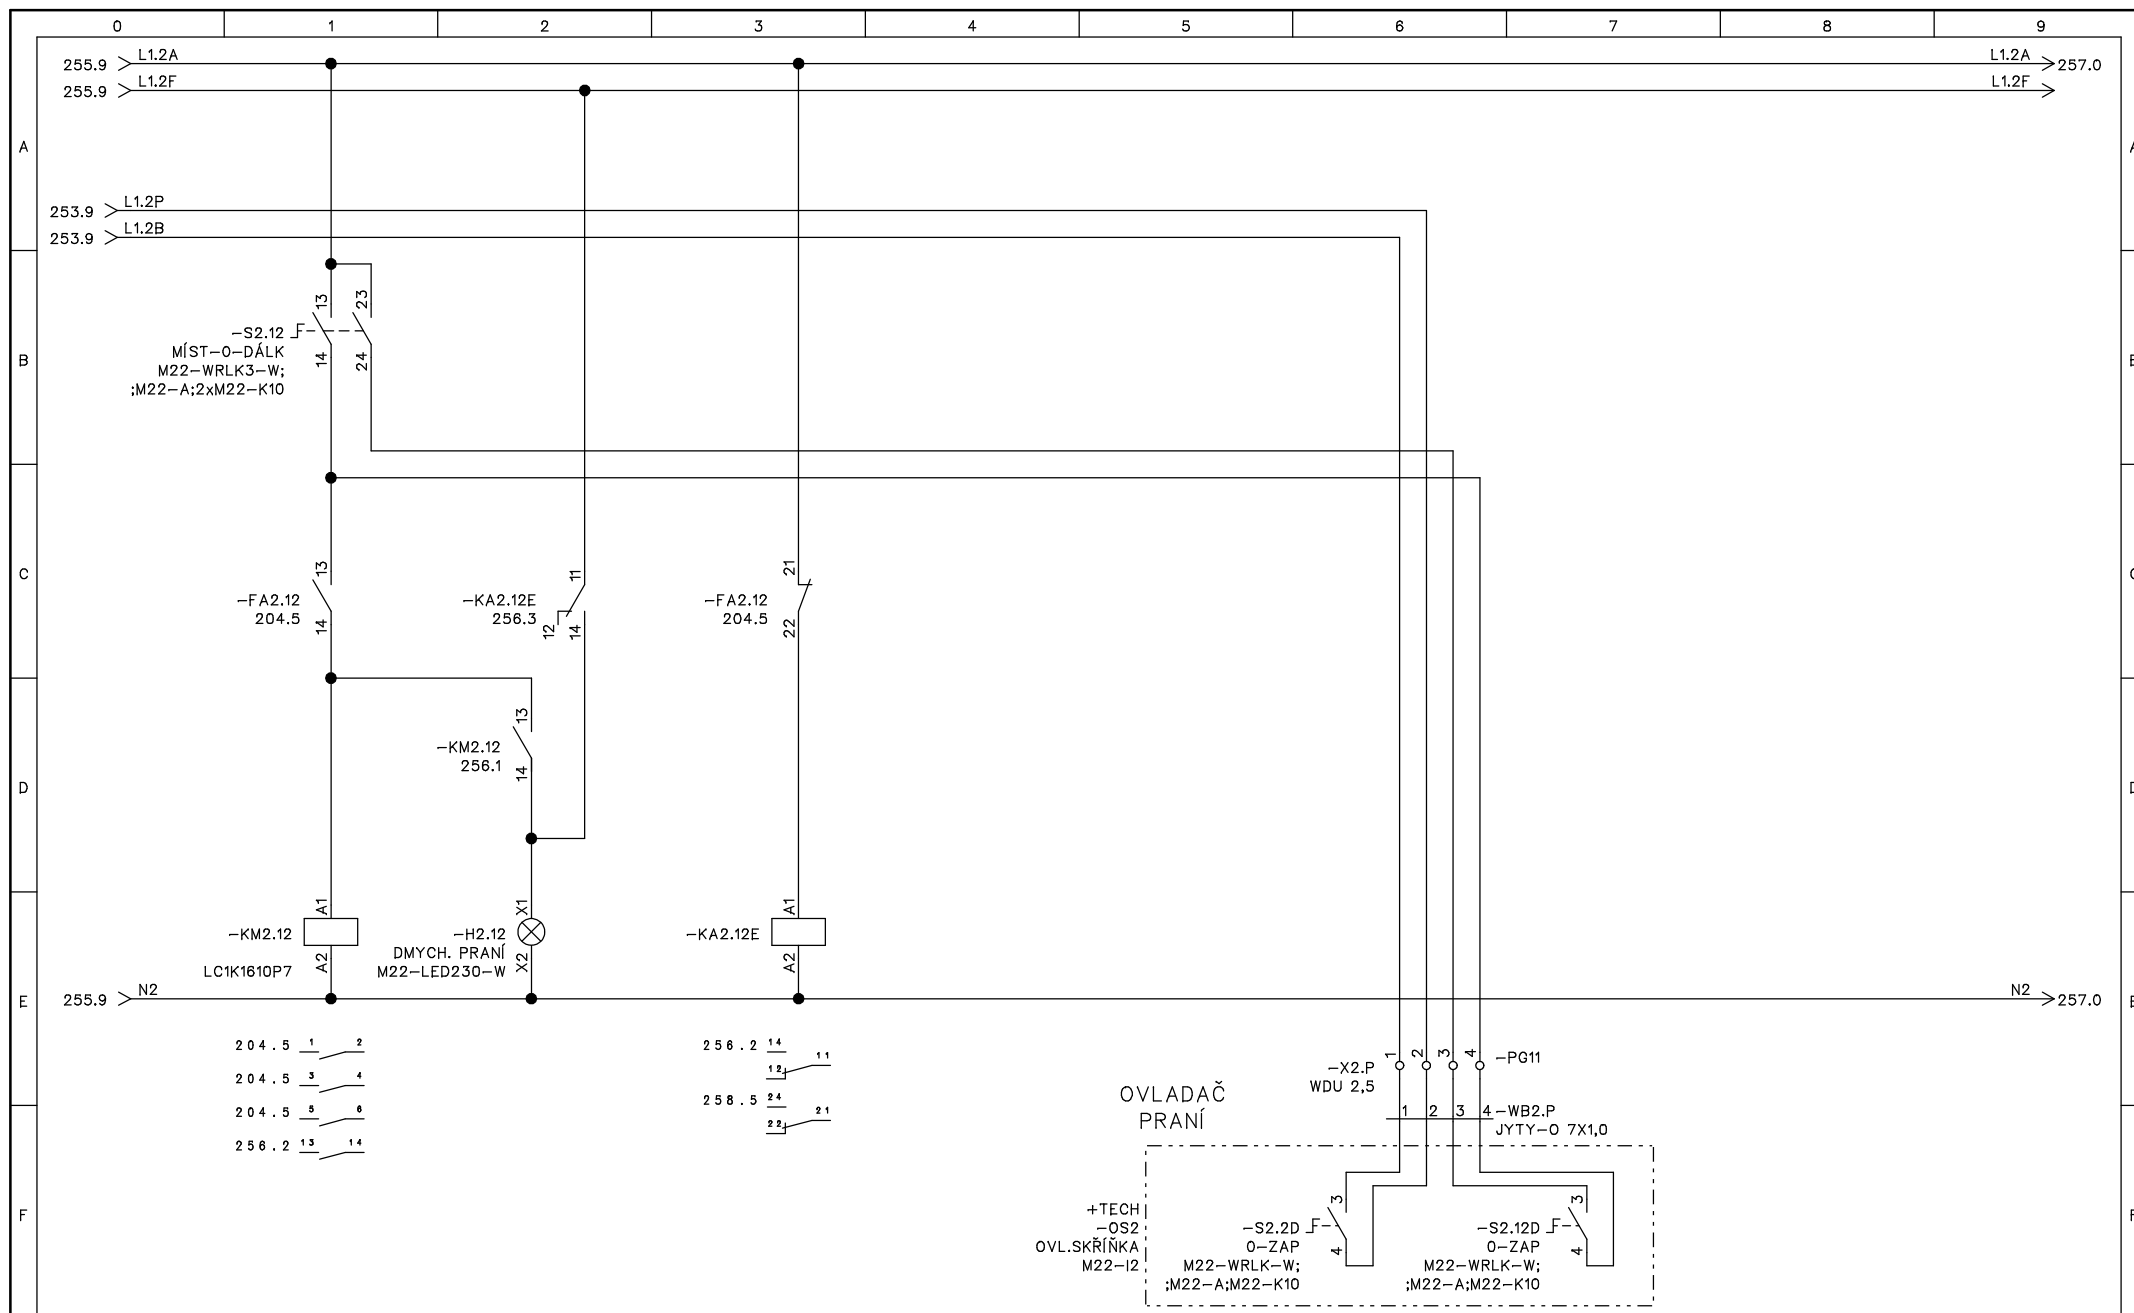
						Stavební úpravy venkovního koupaliště v Berouně na Velkém sídlišti	D2-TECHN. ELEKTROINSTALACE ROZVADĚČ RB1 OVLÁDACÍ OBVODY "B"	HAPPYCONT control systems Dlouhá 85 383 01 Prachovice	Výkres č.: E-2019.01.03	Umístění: +RB1	Norma: ČSN, EN	List: 253
01	31.1.2019	DPS	Ing. Holeček	Ing. Holeček					Projekt: K Beroun RB1 2019_01	Funcoe: =	Listů celkem: 34	Další list: 254
Rev:	Datum:	Změna:	Kreslil:	Projektoval:	Schválil:							

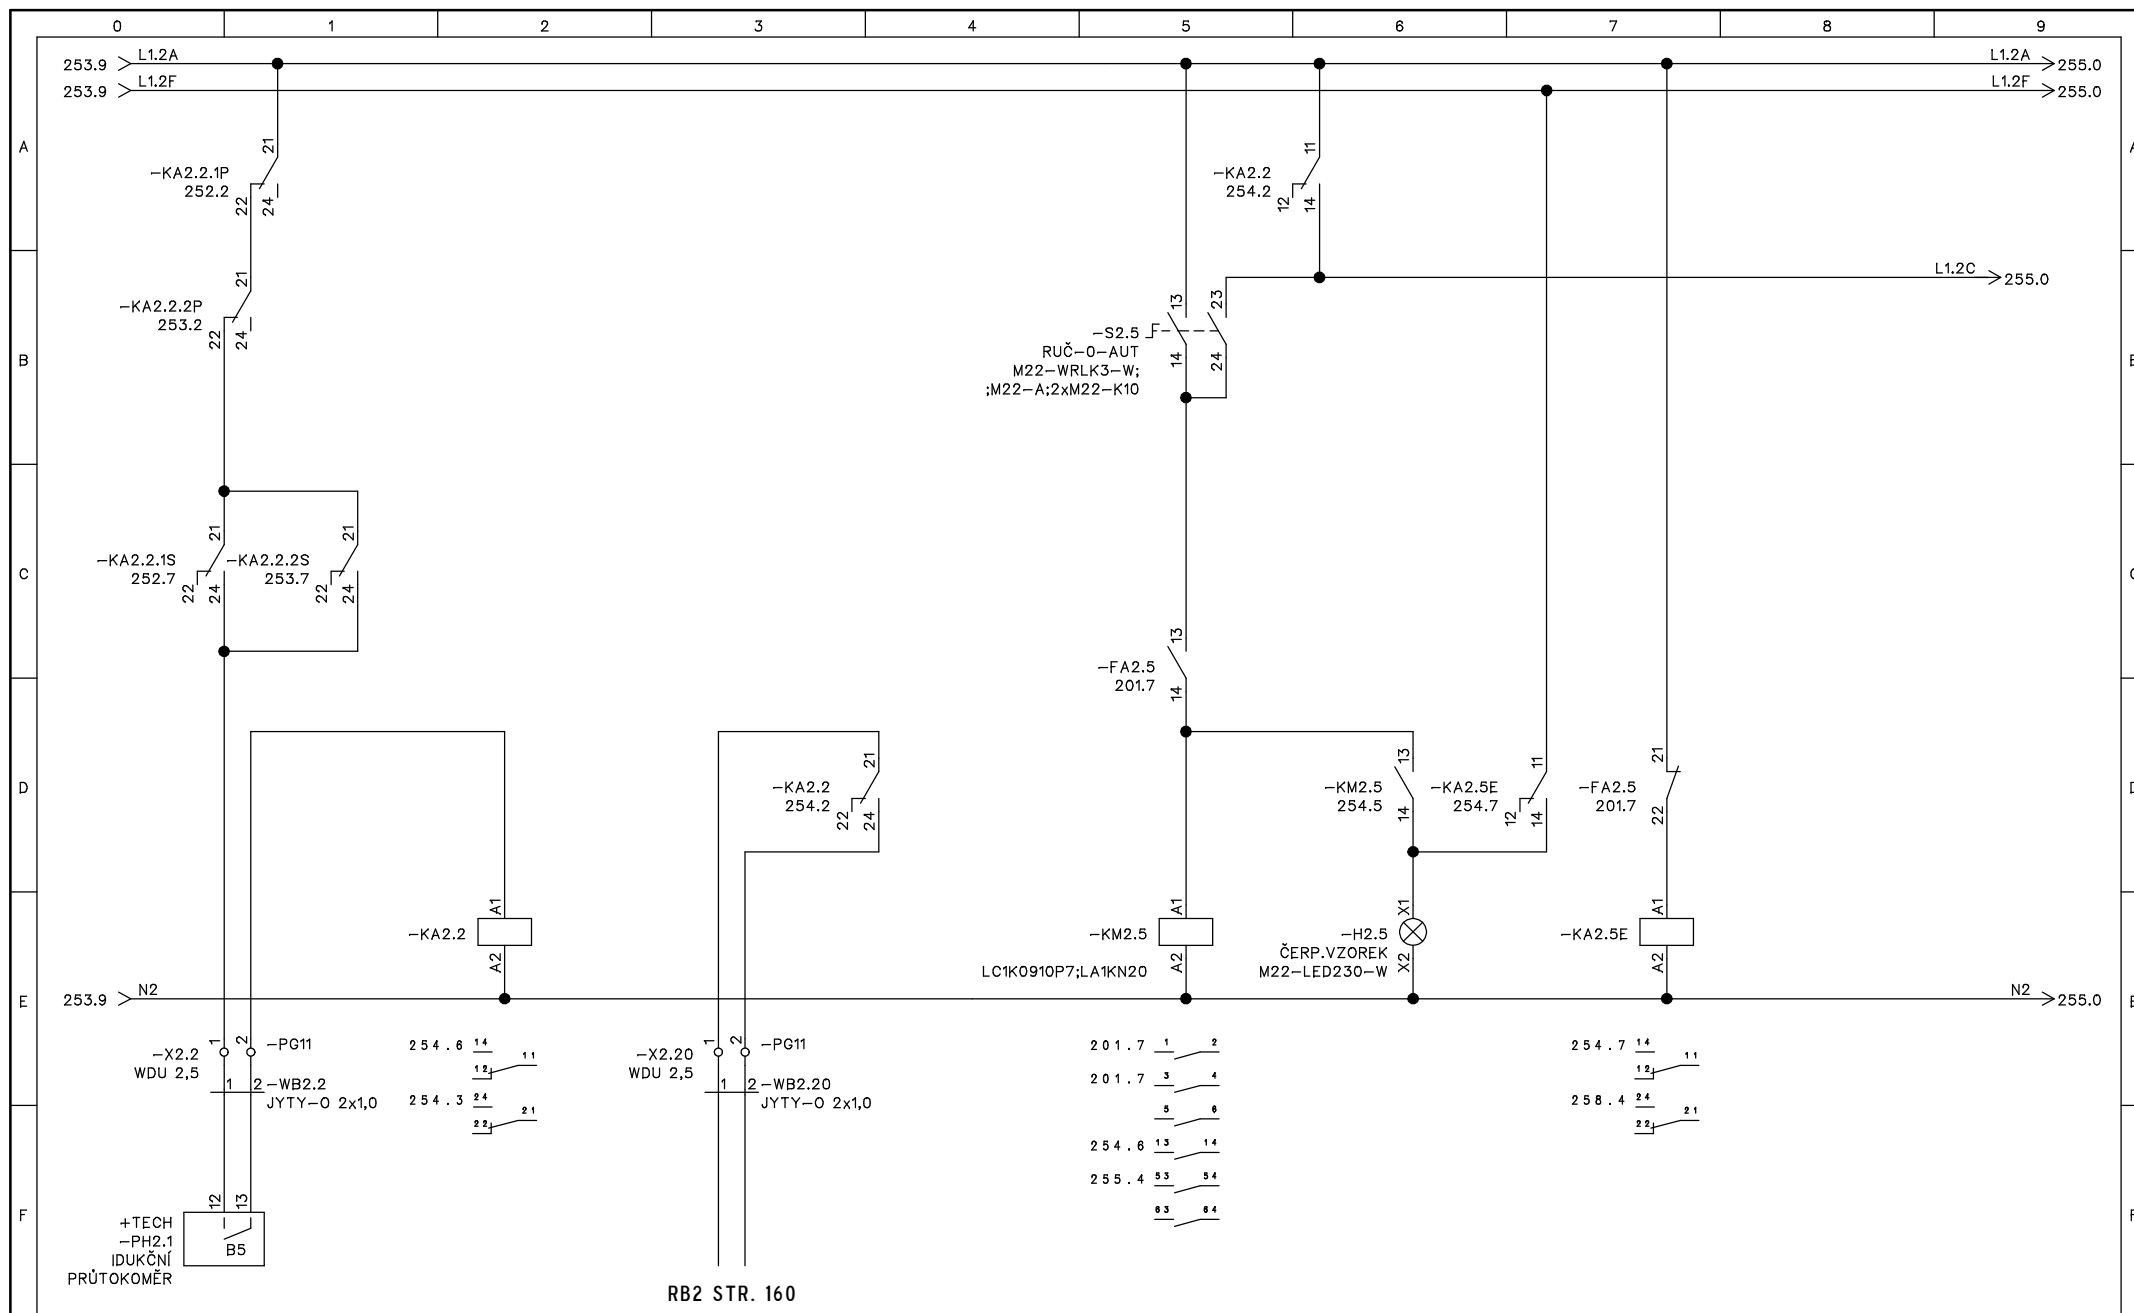


						Stavební úpravy venkovního koupaliště v Berouně na Velkém sídlišti	D2-TECHN. ELEKTROINSTALACE ROZVADĚČ RB1 OVLÁDACÍ OBVODY "B"	HAPPYCONT control systems Dlouhá 85 383 01 Prachovice	Výkres č.: E-2019.01.03	Umístění: +RB1	Norma: ČSN, EN	List: 254
01	31.1.2019	DPS	Ing. Holeček	Ing. Holeček					Projekt: K Beroun RB1 2019_01	Funkce: =	Listů celkem: 34	Další list: 255
Rev:	Datum:	Změna:	Kreslil:	Projektoval:	Schválil:							

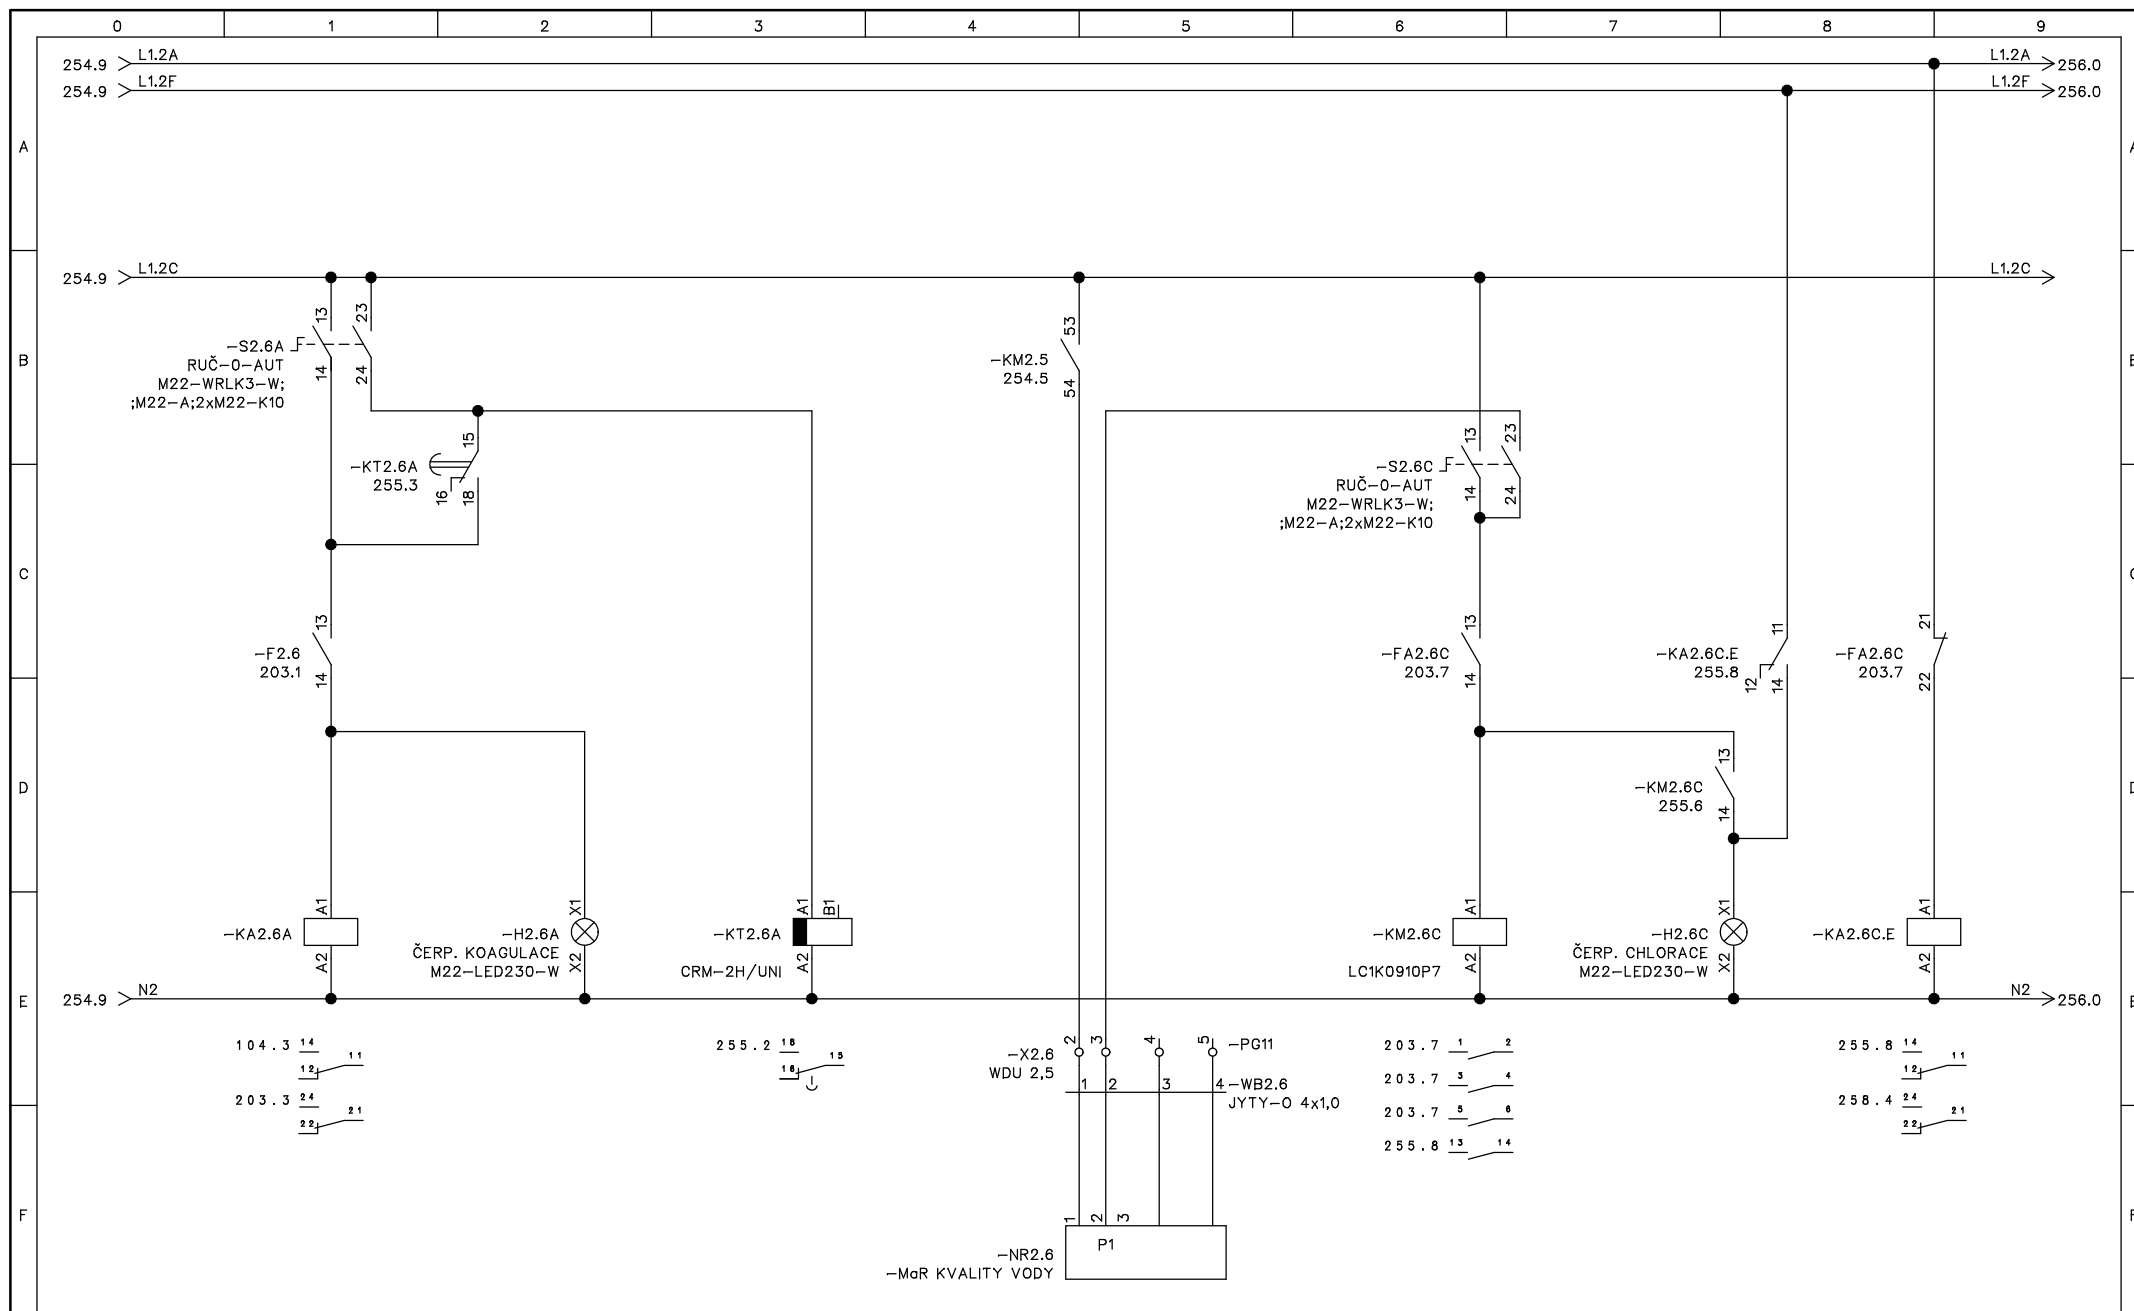


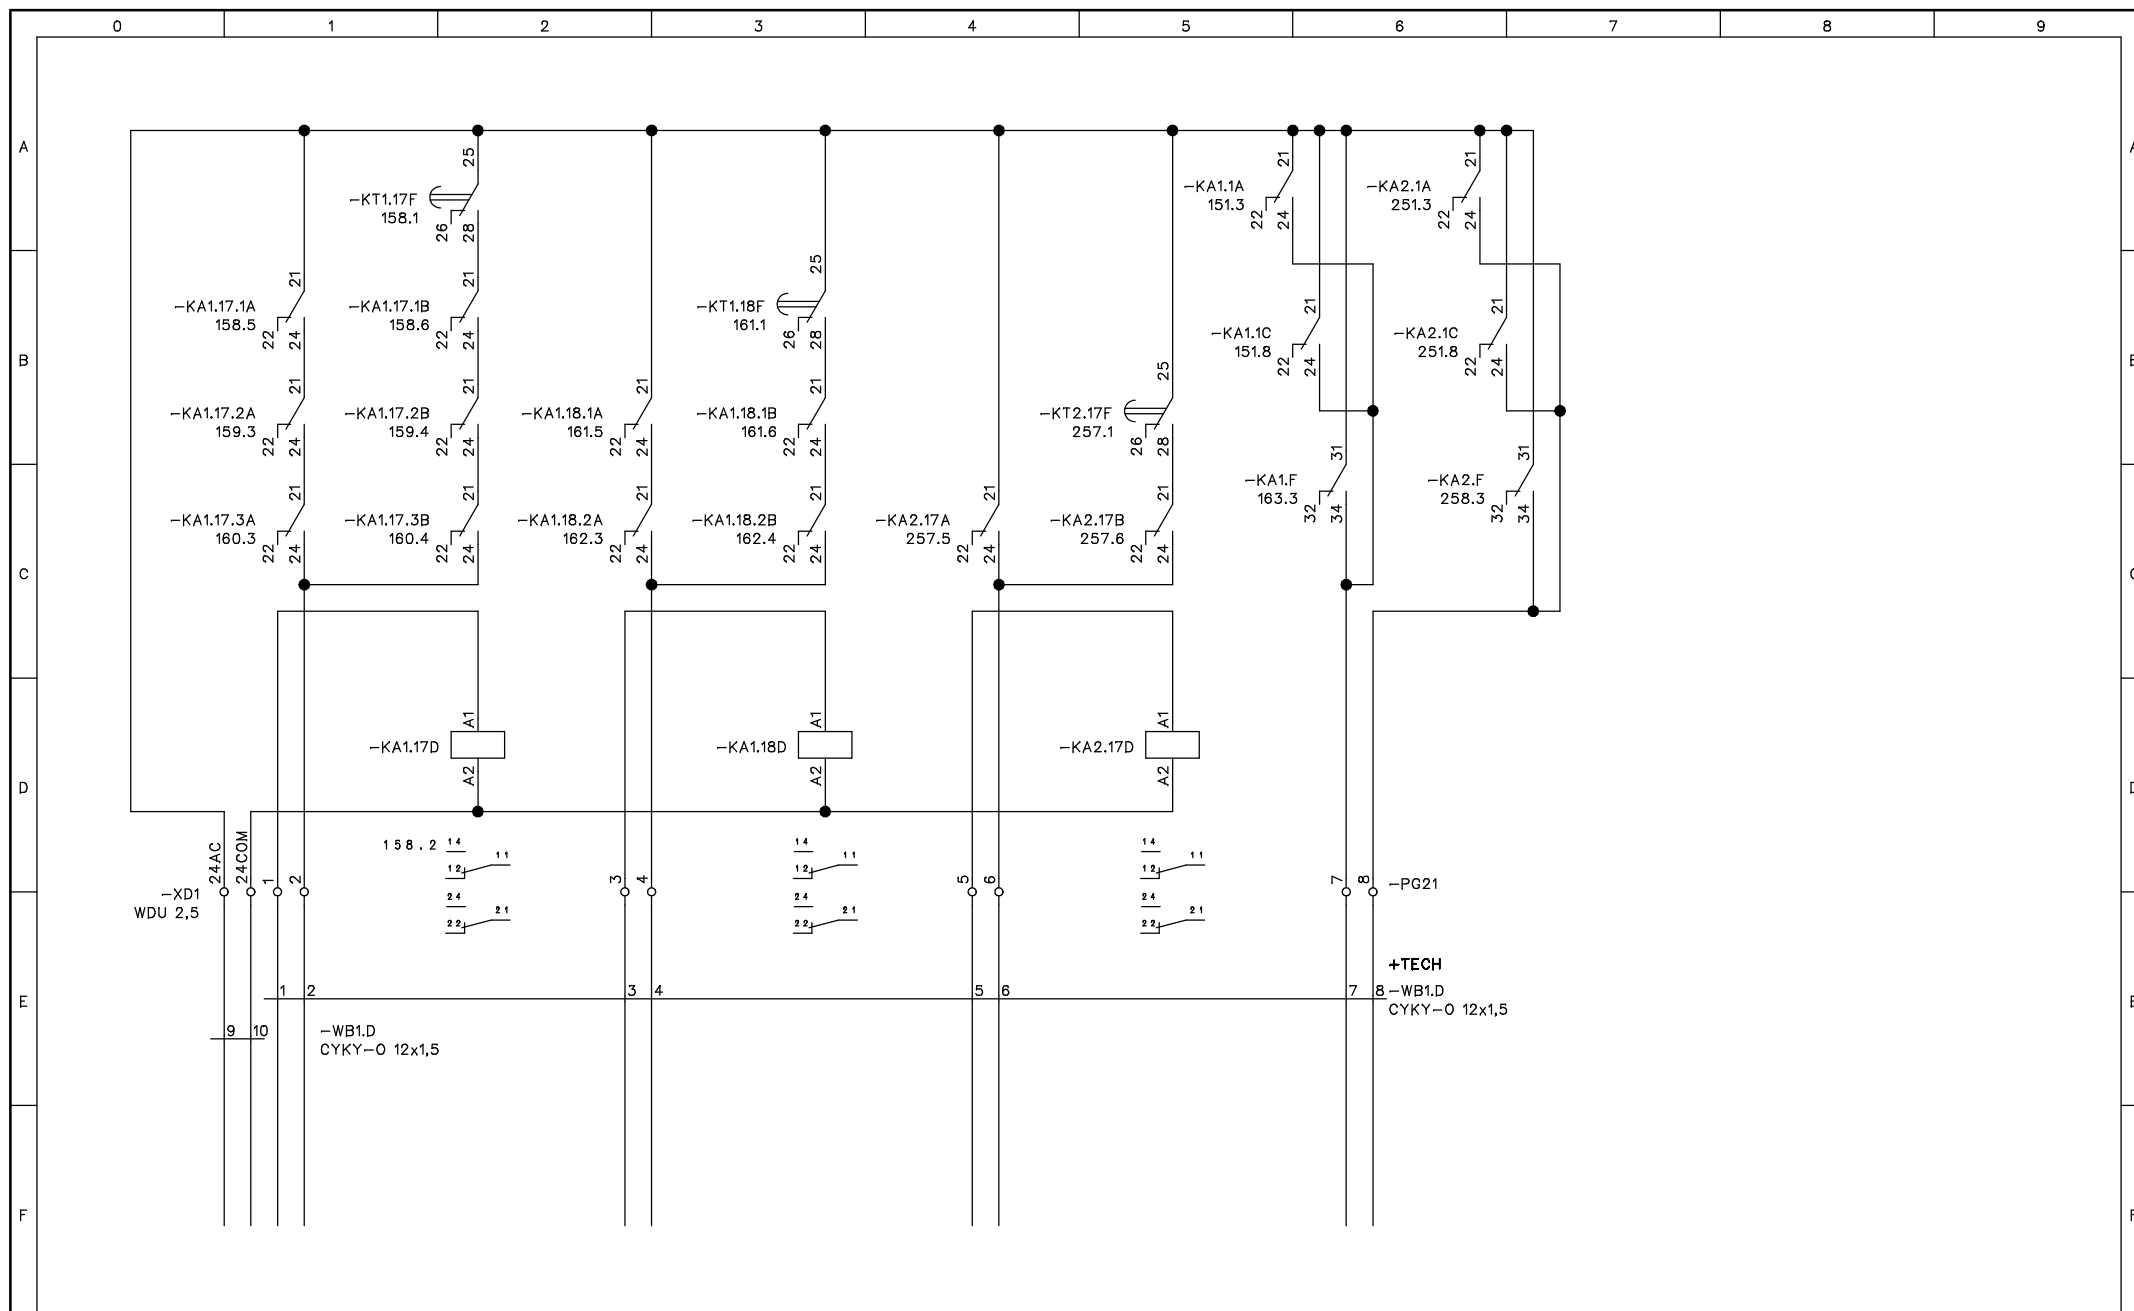
						Stavební úpravy venkovního koupaliště v Berouně na Velkém sídlišti	D2-TECHN. ELEKTROINSTALACE ROZVADĚČ RB1 OVLÁDACÍ OBVODY "B"	 Dlouhá 85 383 01 Prachatice	Výkres č.: E-2019.01.03	Umístění: +RB1	Norma: ČSN, EN	List: 255
O1	31.1.2019	DPS	Ing. Holeček	Ing. Holeček					Projekt: K Beroun RB1 2019_01	Funkce: =	Listů celkem: 34	Další list: 256
Rev:	Datum:	Změna:	Kreslil:	Projektoval:	Schválil:							




						Stavební úpravy venkovního koupaliště v Berouně na Velkém sídlišti	D2-TECHN. ELEKTROINSTALACE ROZVADĚČ RB1 OVLÁDACÍ OBVODY "B"	HAPPYCONT control systems Dlouhá 85 383 01 Prachovice	Výkres č.: E-2019.01.03	Umístění: +RB1	Norma: ČSN, EN	List: 256
01	31.1.2019	DPS	Ing. Holeček	Ing. Holeček					Projekt: K Beroun RB1 2019_01	Funkce: =	Listů celkem: 34	Další list: 257
Rev:	Datum:	Změna:	Kreslil:	Projektoval:	Schválil:							

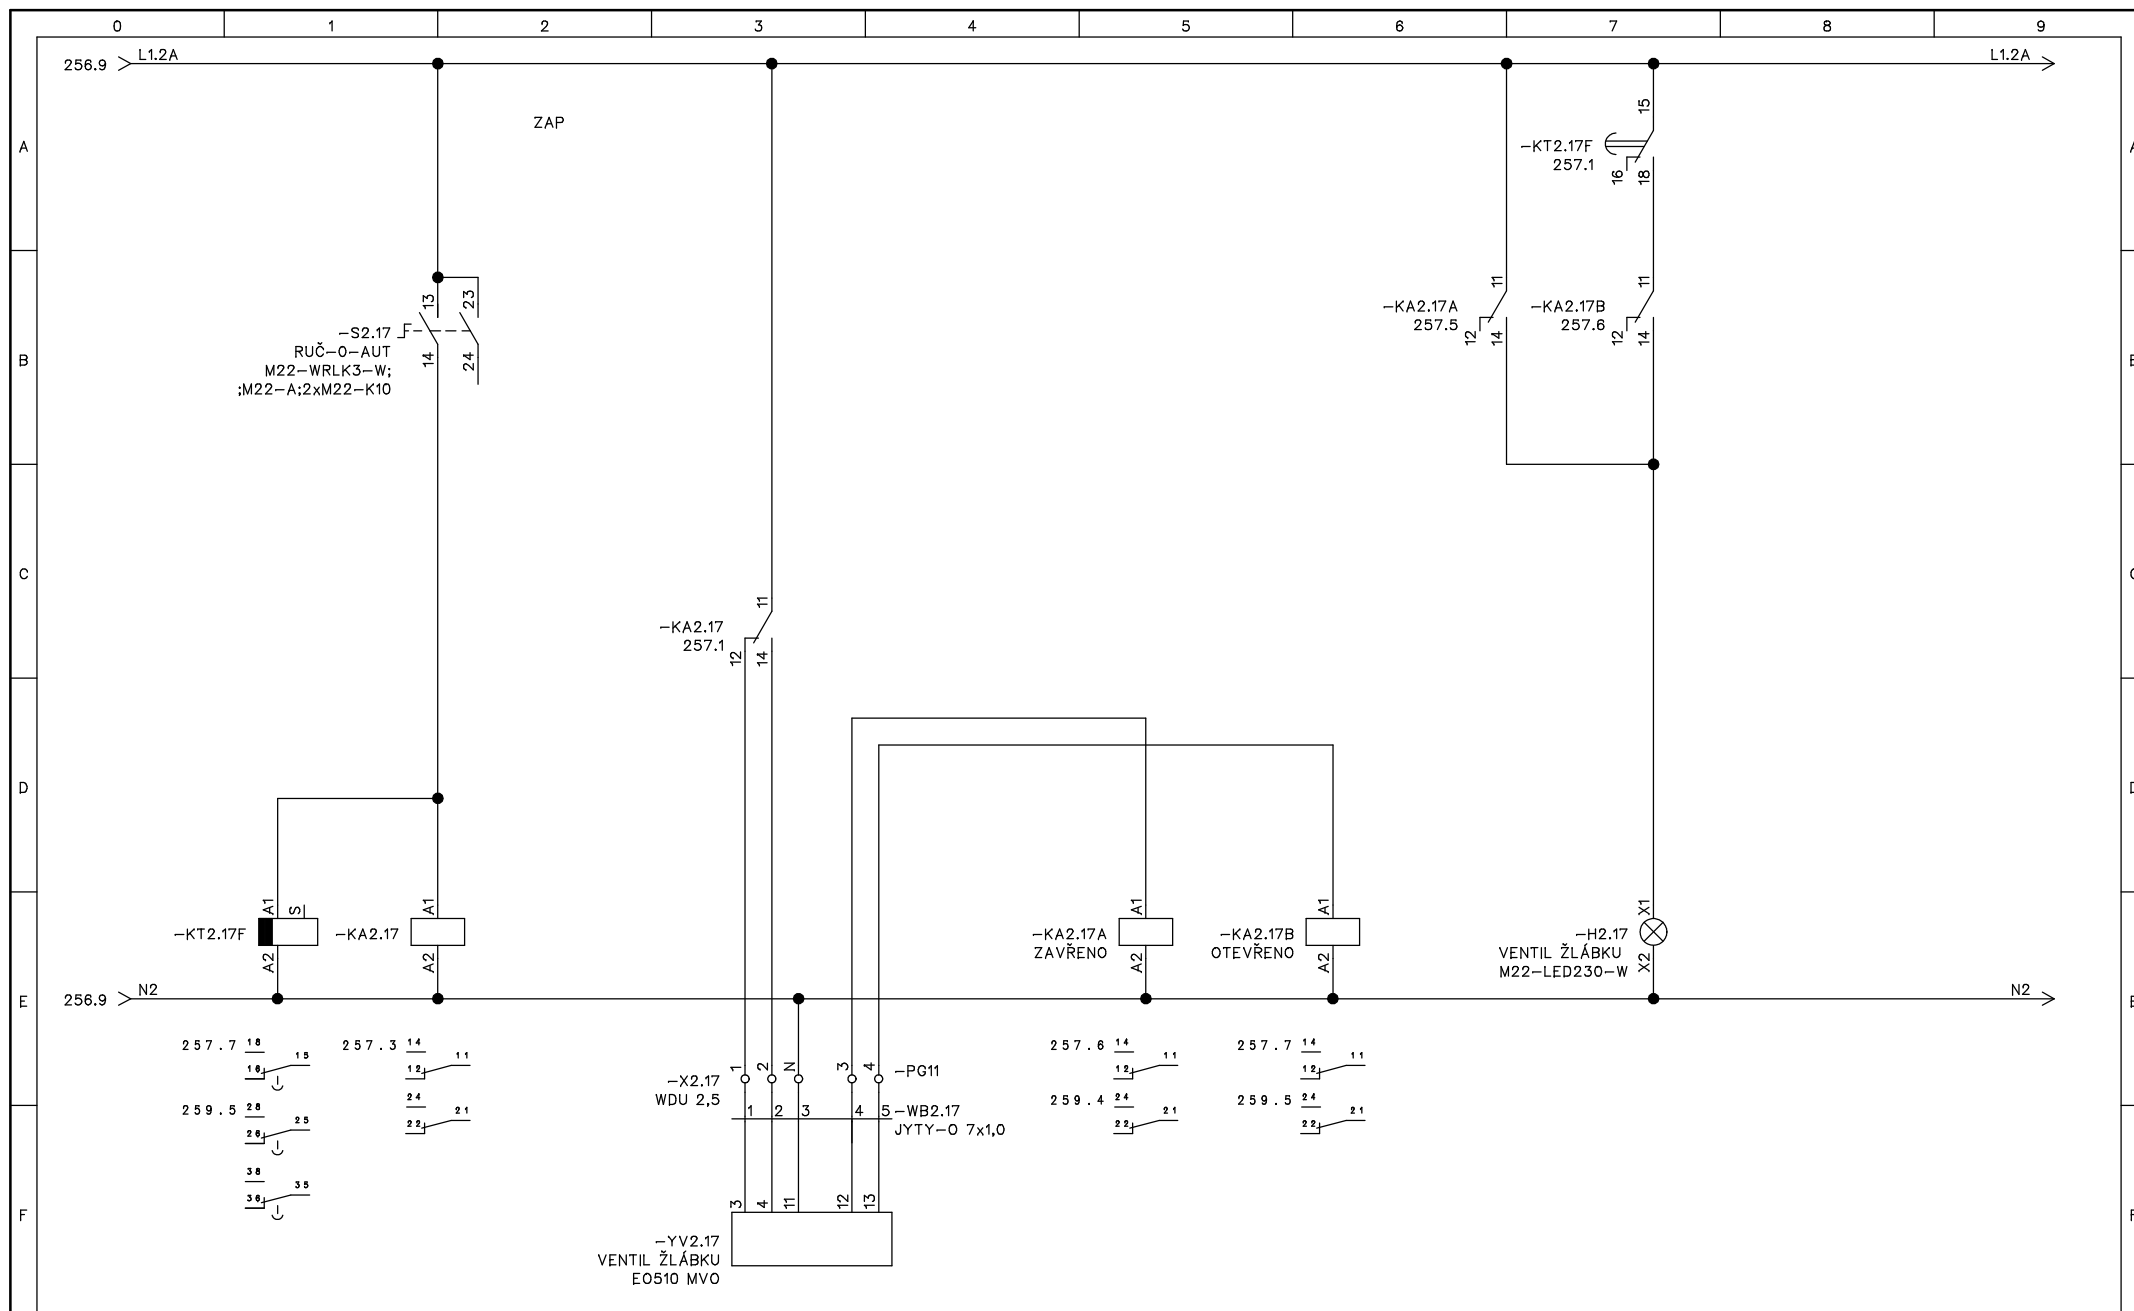

						Stavební úpravy venkovního koupaliště v Berouně na Velkém sídlišti	D2-TECHN. ELEKTROINSTALACE ROZVADĚČ RB1 OVLÁDACÍ OBVODY "B"	 Dlouhá 85 383 01 Prachatice	Výkres č.: E-2019.01.03	Umístění: +RB1	Norma: ČSN, EN	List: 257
01	31.1.2019	DPS	Ing. Holeček	Ing. Holeček					Projekt: K Beroun RB1 2019_01	Funkce: =	Listů celkem: 34	Další list: 258
Rev:	Datum:	Změna:	Kreslil:	Projektoval:	Schválil:							



						Stavební úpravy venkovního koupaliště v Berouně na Velkém sídlišti	D2-TECHN. ELEKTROINSTALACE ROZVADĚČ RB1 OVLÁDACÍ OBVODY "B"	 Dlouhá 85 383 01 Prachovice	Výkres č.: E-2019.01.03	Umístění: +RB1	Norma: ČSN, EN	List: 259
01	31.1.2019	DPS	Ing. Holeček	Ing. Holeček					Projekt: K Beroun RB1 2019_01	Funkce: =	Listů celkem: 34	Další list:
Rev:	Datum:	Změna:	Kreslil:	Projektoval:	Schválil:							