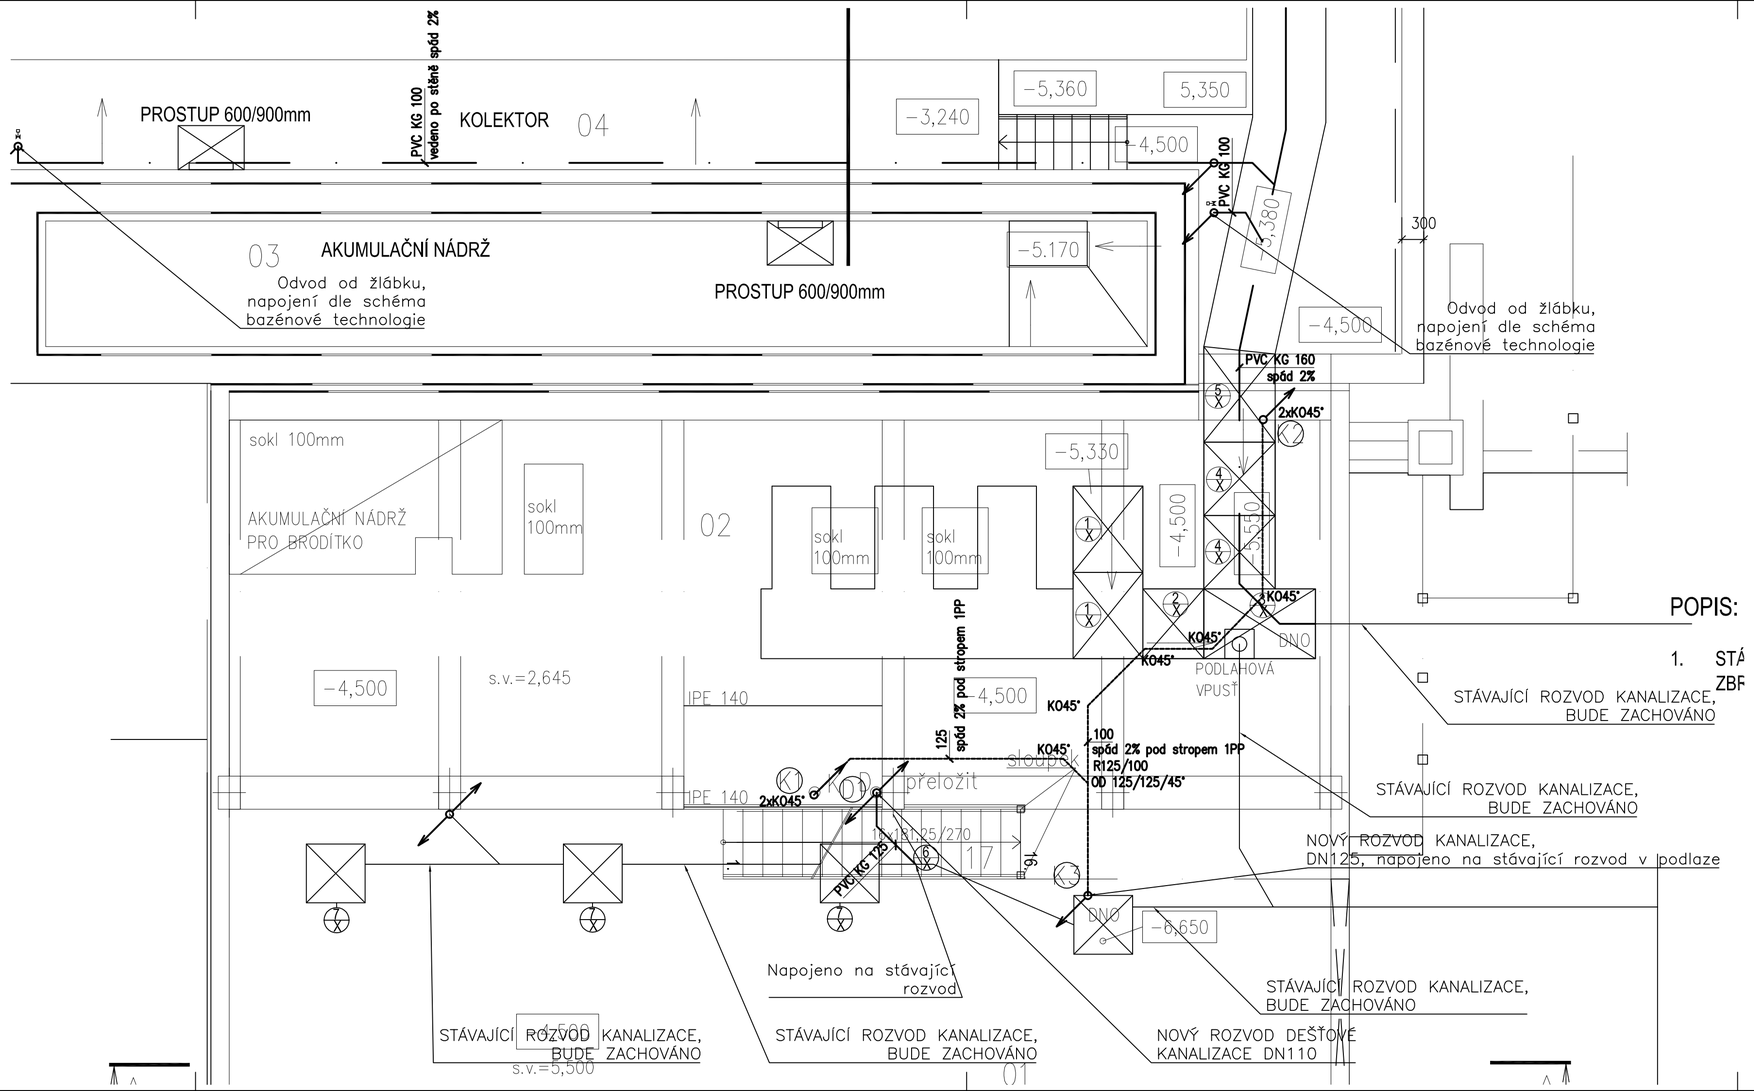

h - projekt s.r.o. Korunní 968/31 120 00 Praha 2 IČO 60486853 DIČ CZ60486853		±0 = 243,40
		POLOHOPISNÝ SYSTEM JTSK
		VÝŠKOPISNÝ SYSTEM Bpv
INVESTOR	Město Beroun, Husovo náměstí 68, 266 01 Beroun	
HIP Ing. P.Hruschka	ZODP. PROJ. Ing. P.Zdeněk	VYPRACOVAL Ing. P.Zdeněk
MÍSTO	Karla Čapka 679, Beroun - město	
STAVBA	**Stavební úpravy venkovního koupaliště v Berouně na Velkém sídlišti**	PROFESE ZTI
		DATUM 01/2019 — ČÁST **D.2-ZTI**
		STUPEŇ DPS — Č. VÝKRESU
ČÁST	**TZS - technická zařízení stavby**	ČÍSLO ZAK. 0439
OBSAH	**PŮDORYS KANALIZACE 1.PP**	MĚŘÍTKO 1:50 — **02**