
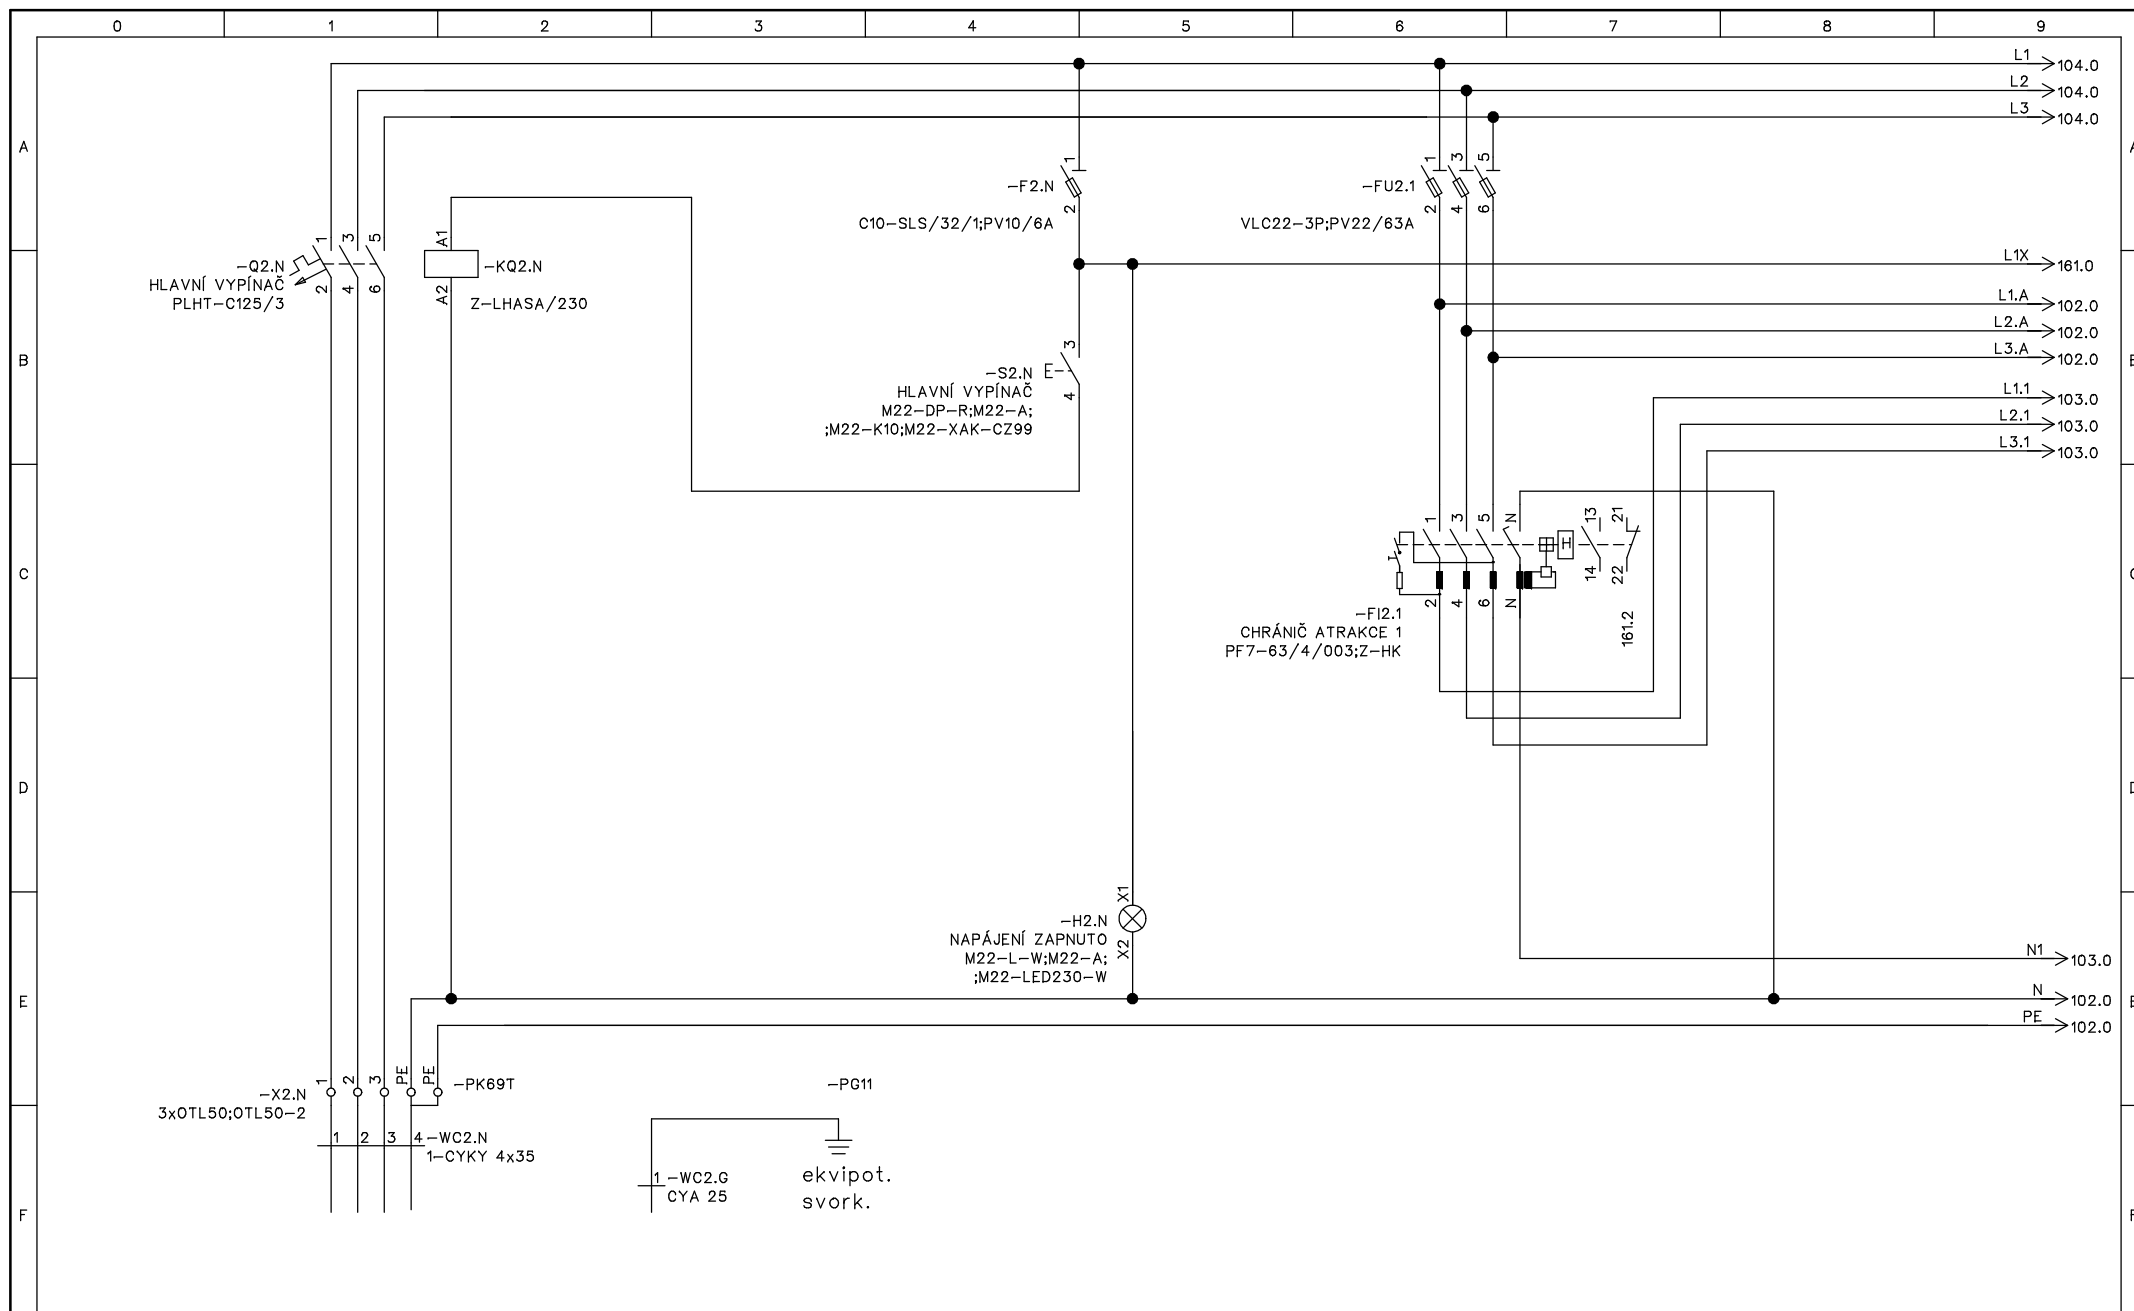
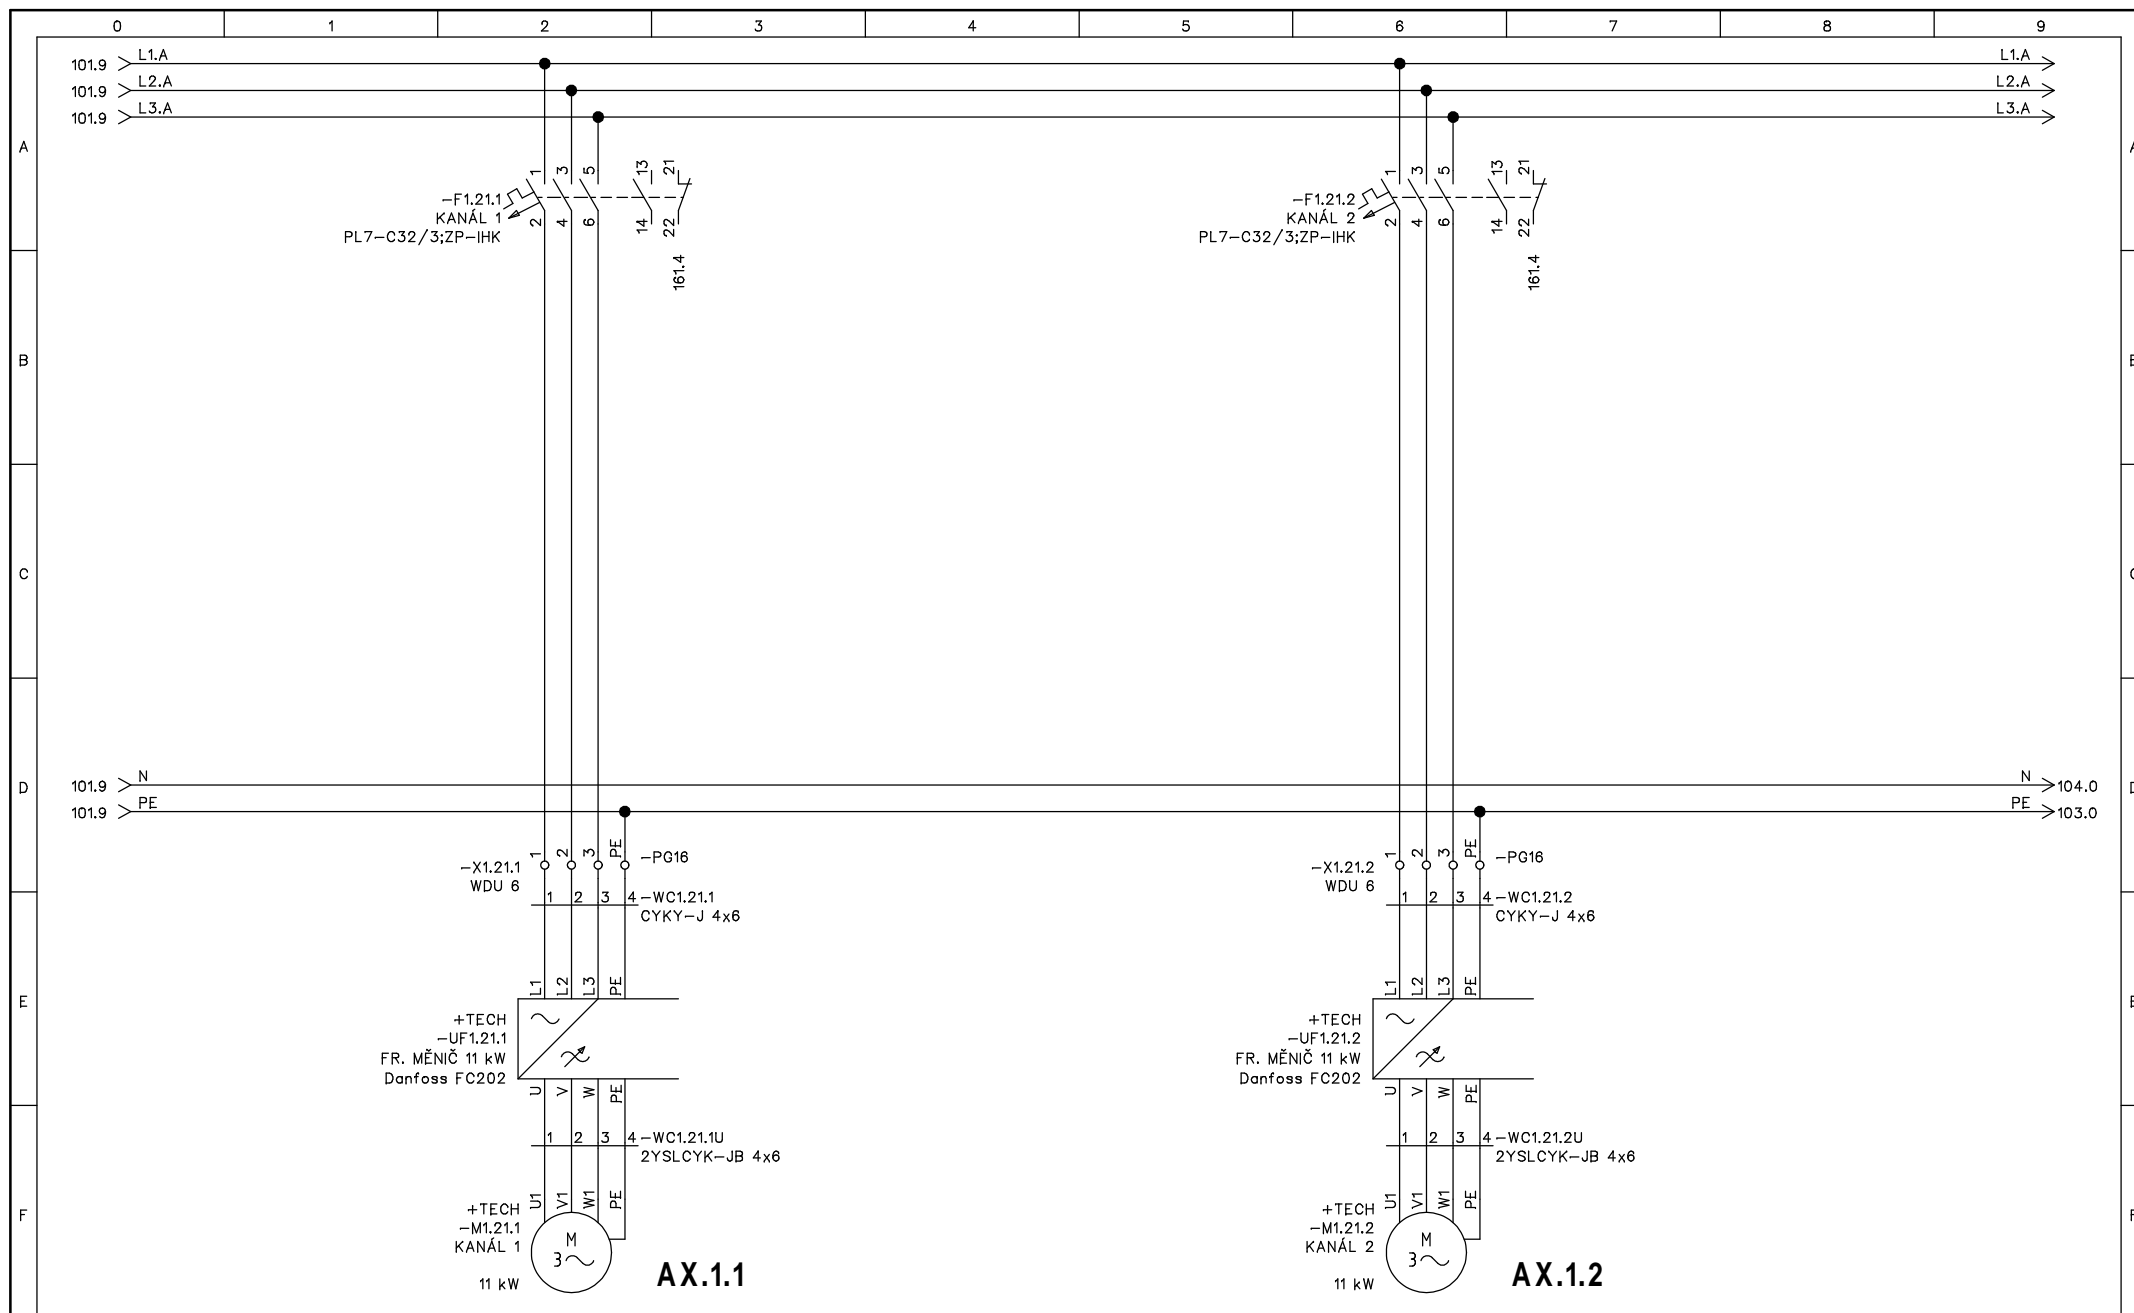
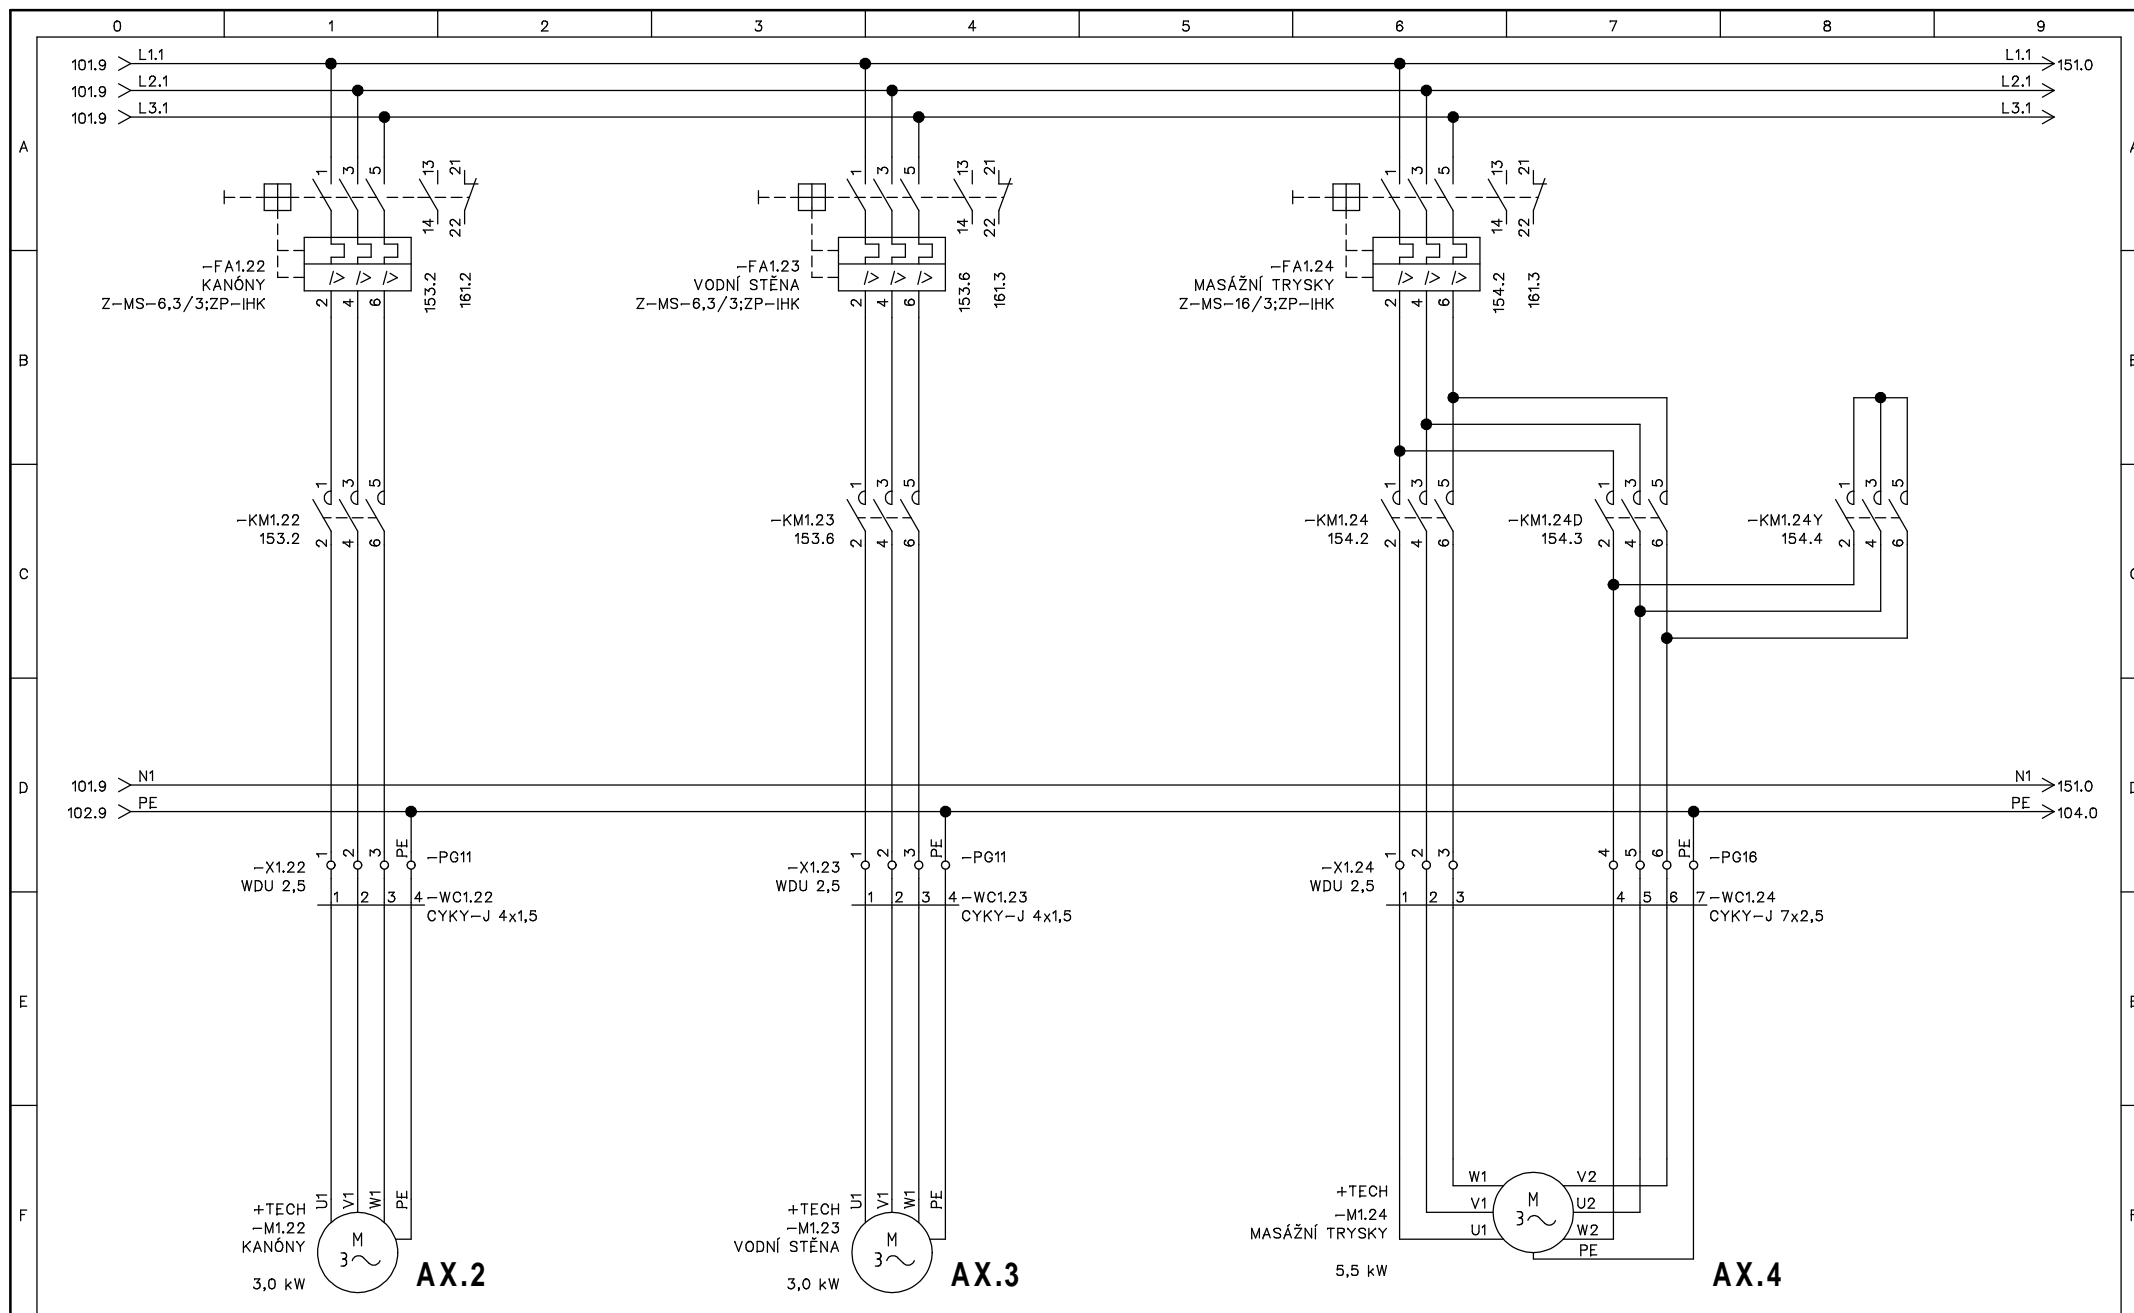


						Stavební úpravy venkovního koupaliště v Berouně na Velkém sídlišti	D2-TECHN. ELEKTROINSTALACE ROZVADĚČ RB2	 Dlouhá 85 383 01 Prachovice	Výkres č.: E-2019.01.04	Umístění: +RB2	Norma: ČSN, EN	List: 1		
01	31.1.2019	DPS	Ing. Holeček	Ing. Holeček							Projekt: K Beroun RB2 2019_01	Funkce: =	Listů celkem: 24	Další list: 50
Rev:	Datum:	Změna:	Kreslil:	Projektoval:	Schválil:									







						Stavební úpravy venkovního koupaliště v Berouně na Velkém sídlišti	D2-TECHN. ELEKTROINSTALACE ROZVADĚČ RB2 SILOVÉ OBVODY ATRAKCE	HAPPYCONT control systems Dlouhá 85 383 01 Prachovice	Výkres č.: E-2019.01.04	Umístění: +RB2	Norma: ČSN, EN	List: 102
01	31.1.2019	DPS	Ing. Holeček	Ing. Holeček					Projekt: K Beroun RB2 2019_01	Funkce: =	Listů celkem: 24	Další list: 103
Rev:	Datum:	Změna:	Kreslil:	Projektoval:	Schválil:							




						Stavební úpravy venkovního koupaliště v Berouně na Velkém sídlišti	D2-TECHN. ELEKTROINSTALACE ROZVADĚČ RB2 SILOVÉ OBVODY ATRAKCE	HAPPYCONT control systems Dlouhá 85 383 01 Prachovice	Výkres č.: E-2019.01.04	Umístění: +RB2	Norma: ČSN, EN	List: 103
01	31.1.2019	DPS	Ing. Holeček	Ing. Holeček					Projekt: K Beroun RB2 2019_01	Funkce: =	Listů celkem: 24	Další list: 104
Rev:	Datum:	Změna:	Kreslil:	Projektoval:	Schválil:							

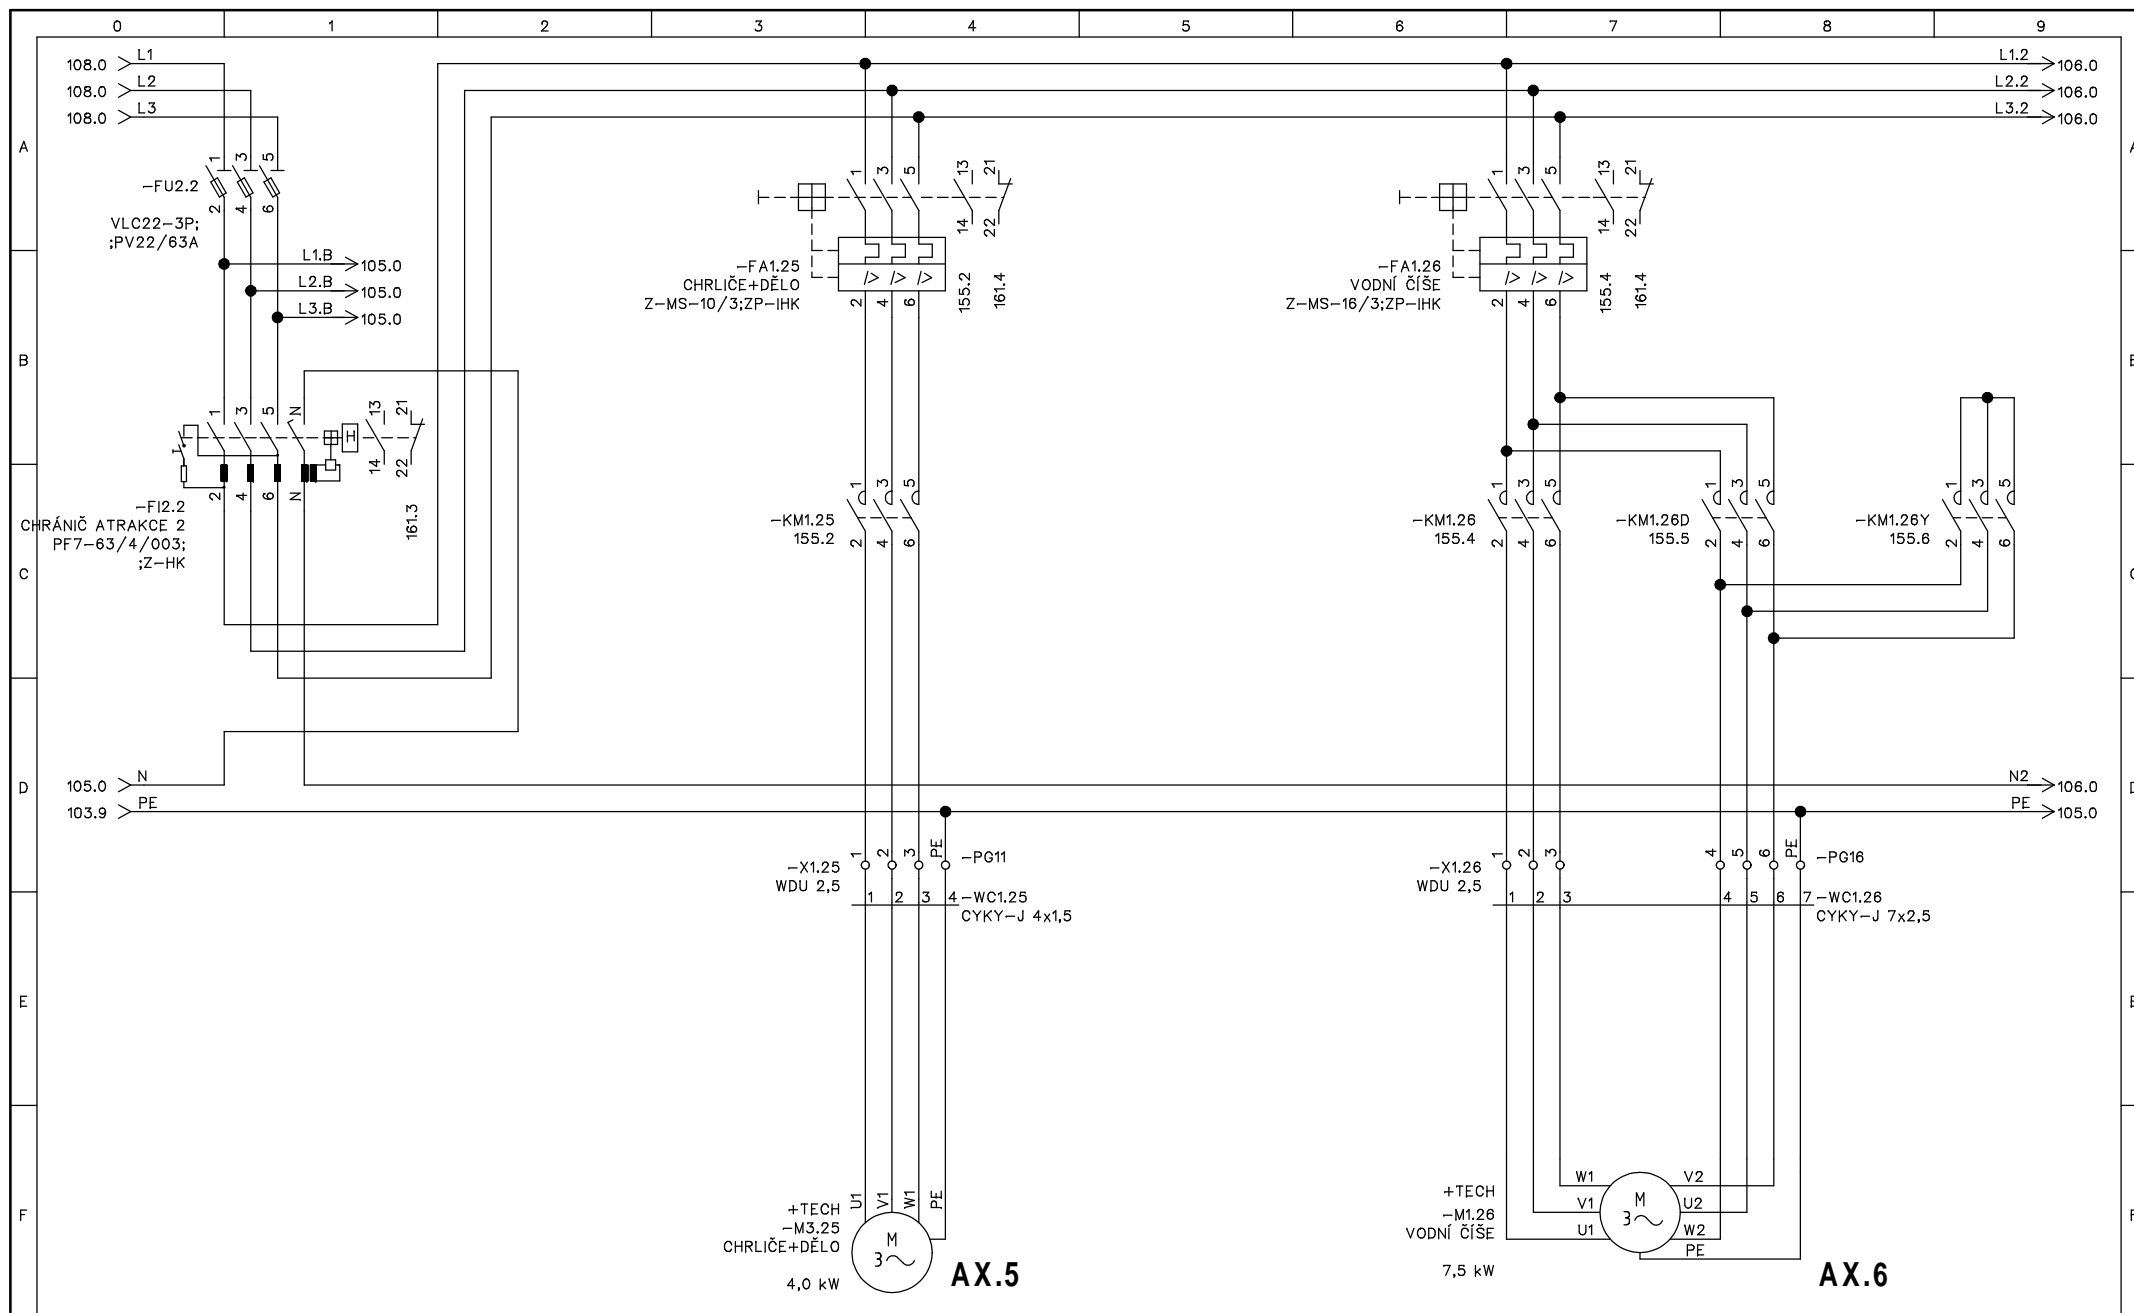


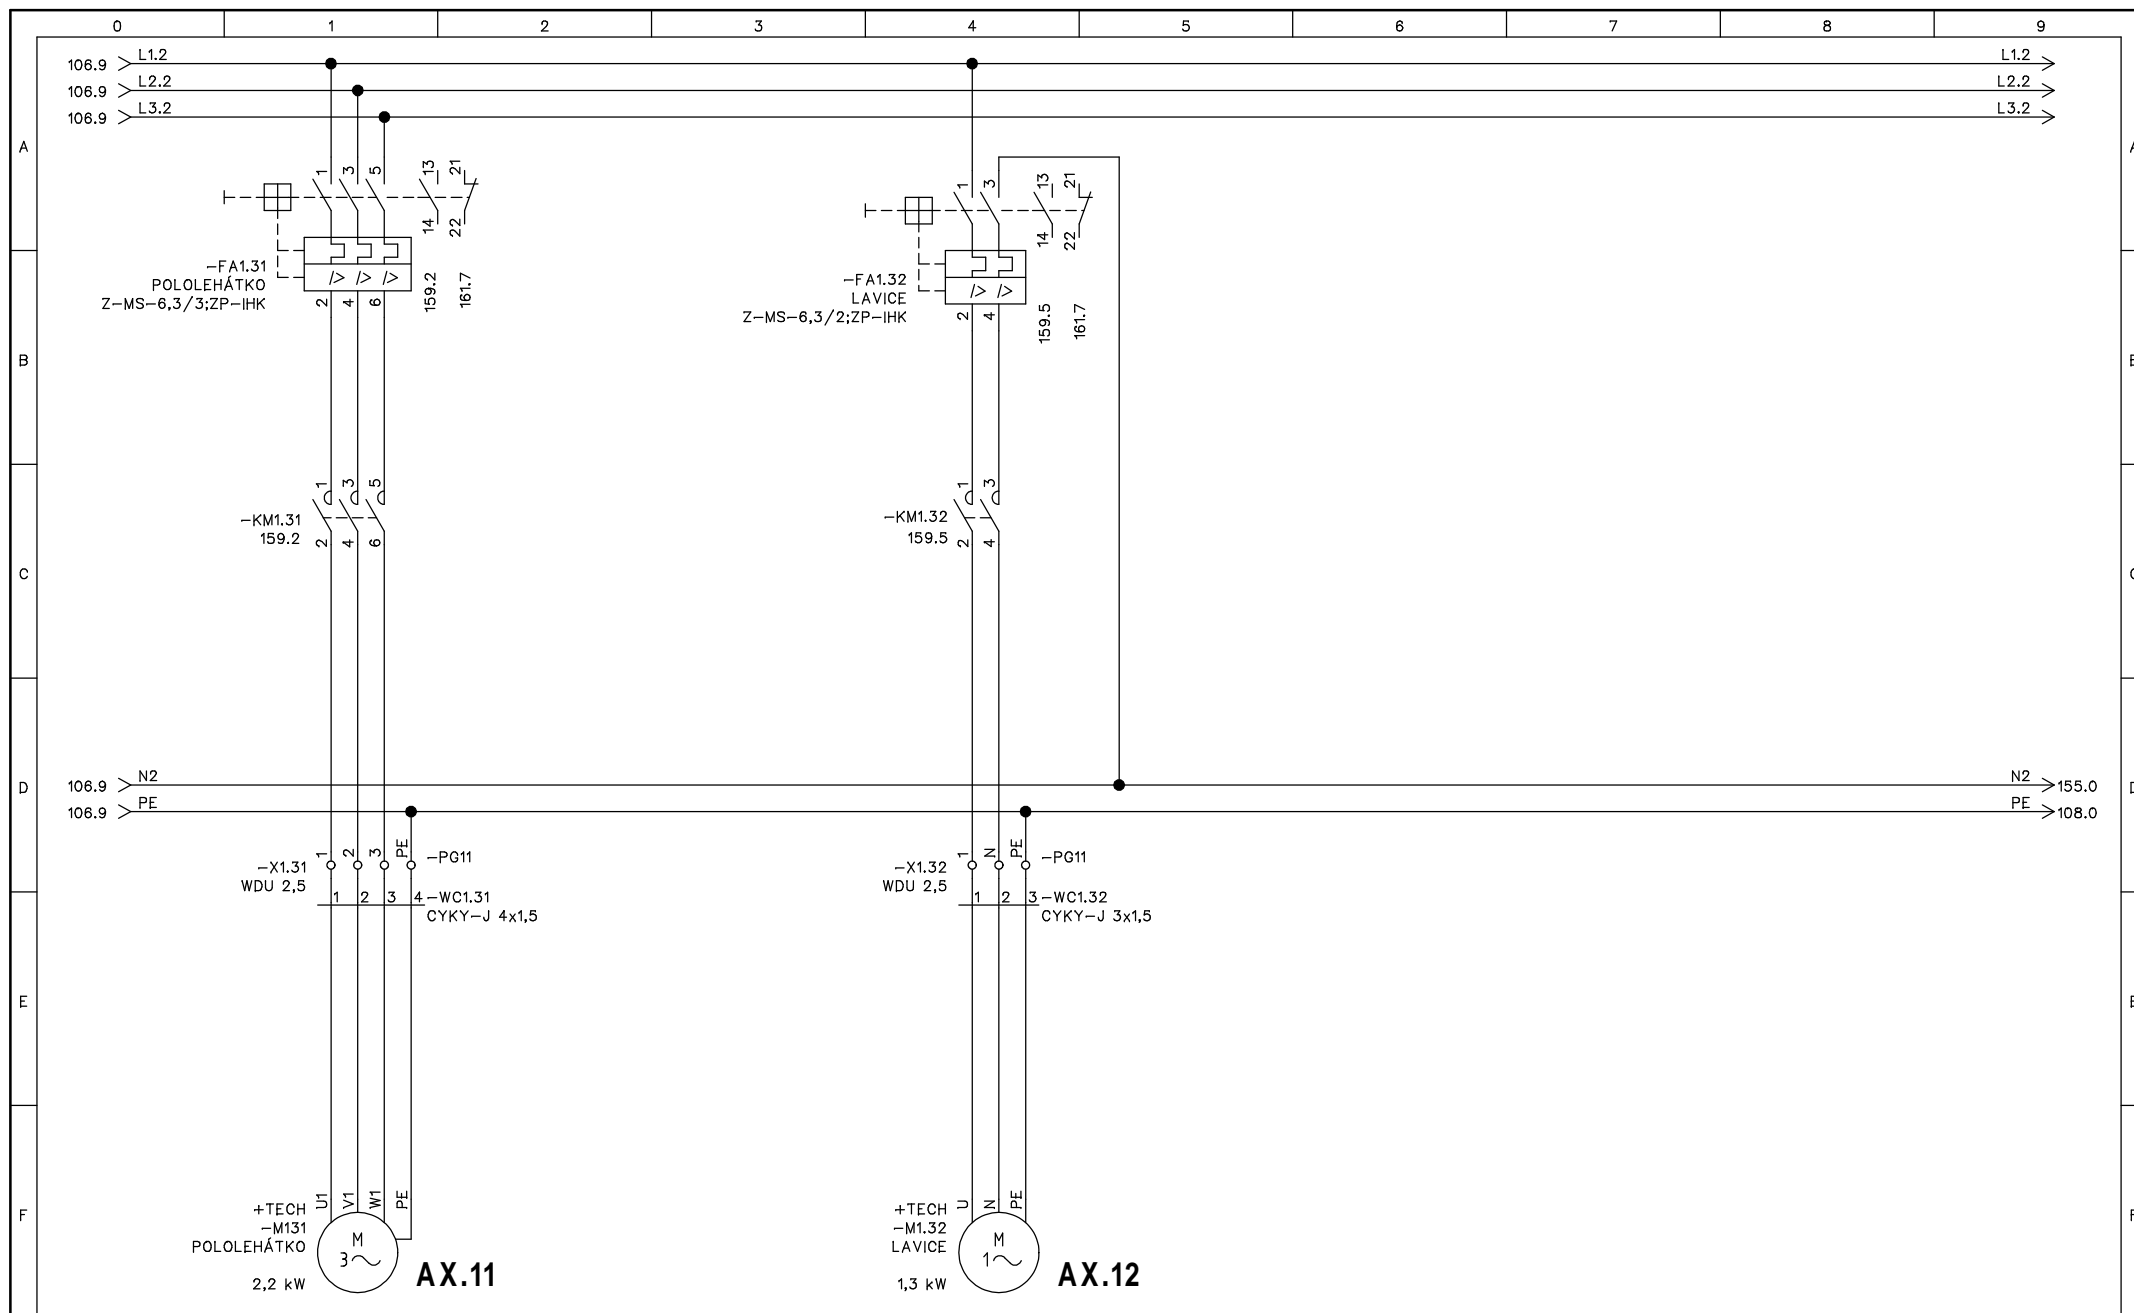
						Stavební úpravy venkovního koupaliště v Berouně na Velkém sídlišti	D2-TECHN. ELEKTROINSTALACE ROZVADĚČ RB2 SILOVÉ OBVODY ATRAKCE	HAPPYCONT control systems Dlouhá 85 383 01 Prachovice	Výkres č.: E-2019.01.04	Umístění: +RB2	Norma: ČSN, EN	List: 104
01	31.1.2019	DPS	Ing. Holeček	Ing. Holeček					Projekt: K Beroun RB2 2019_01	Funkce: =	Listů celkem: 24	Další list: 105
Rev:	Datum:	Změna:	Kreslil:	Projektoval:	Schválil:							

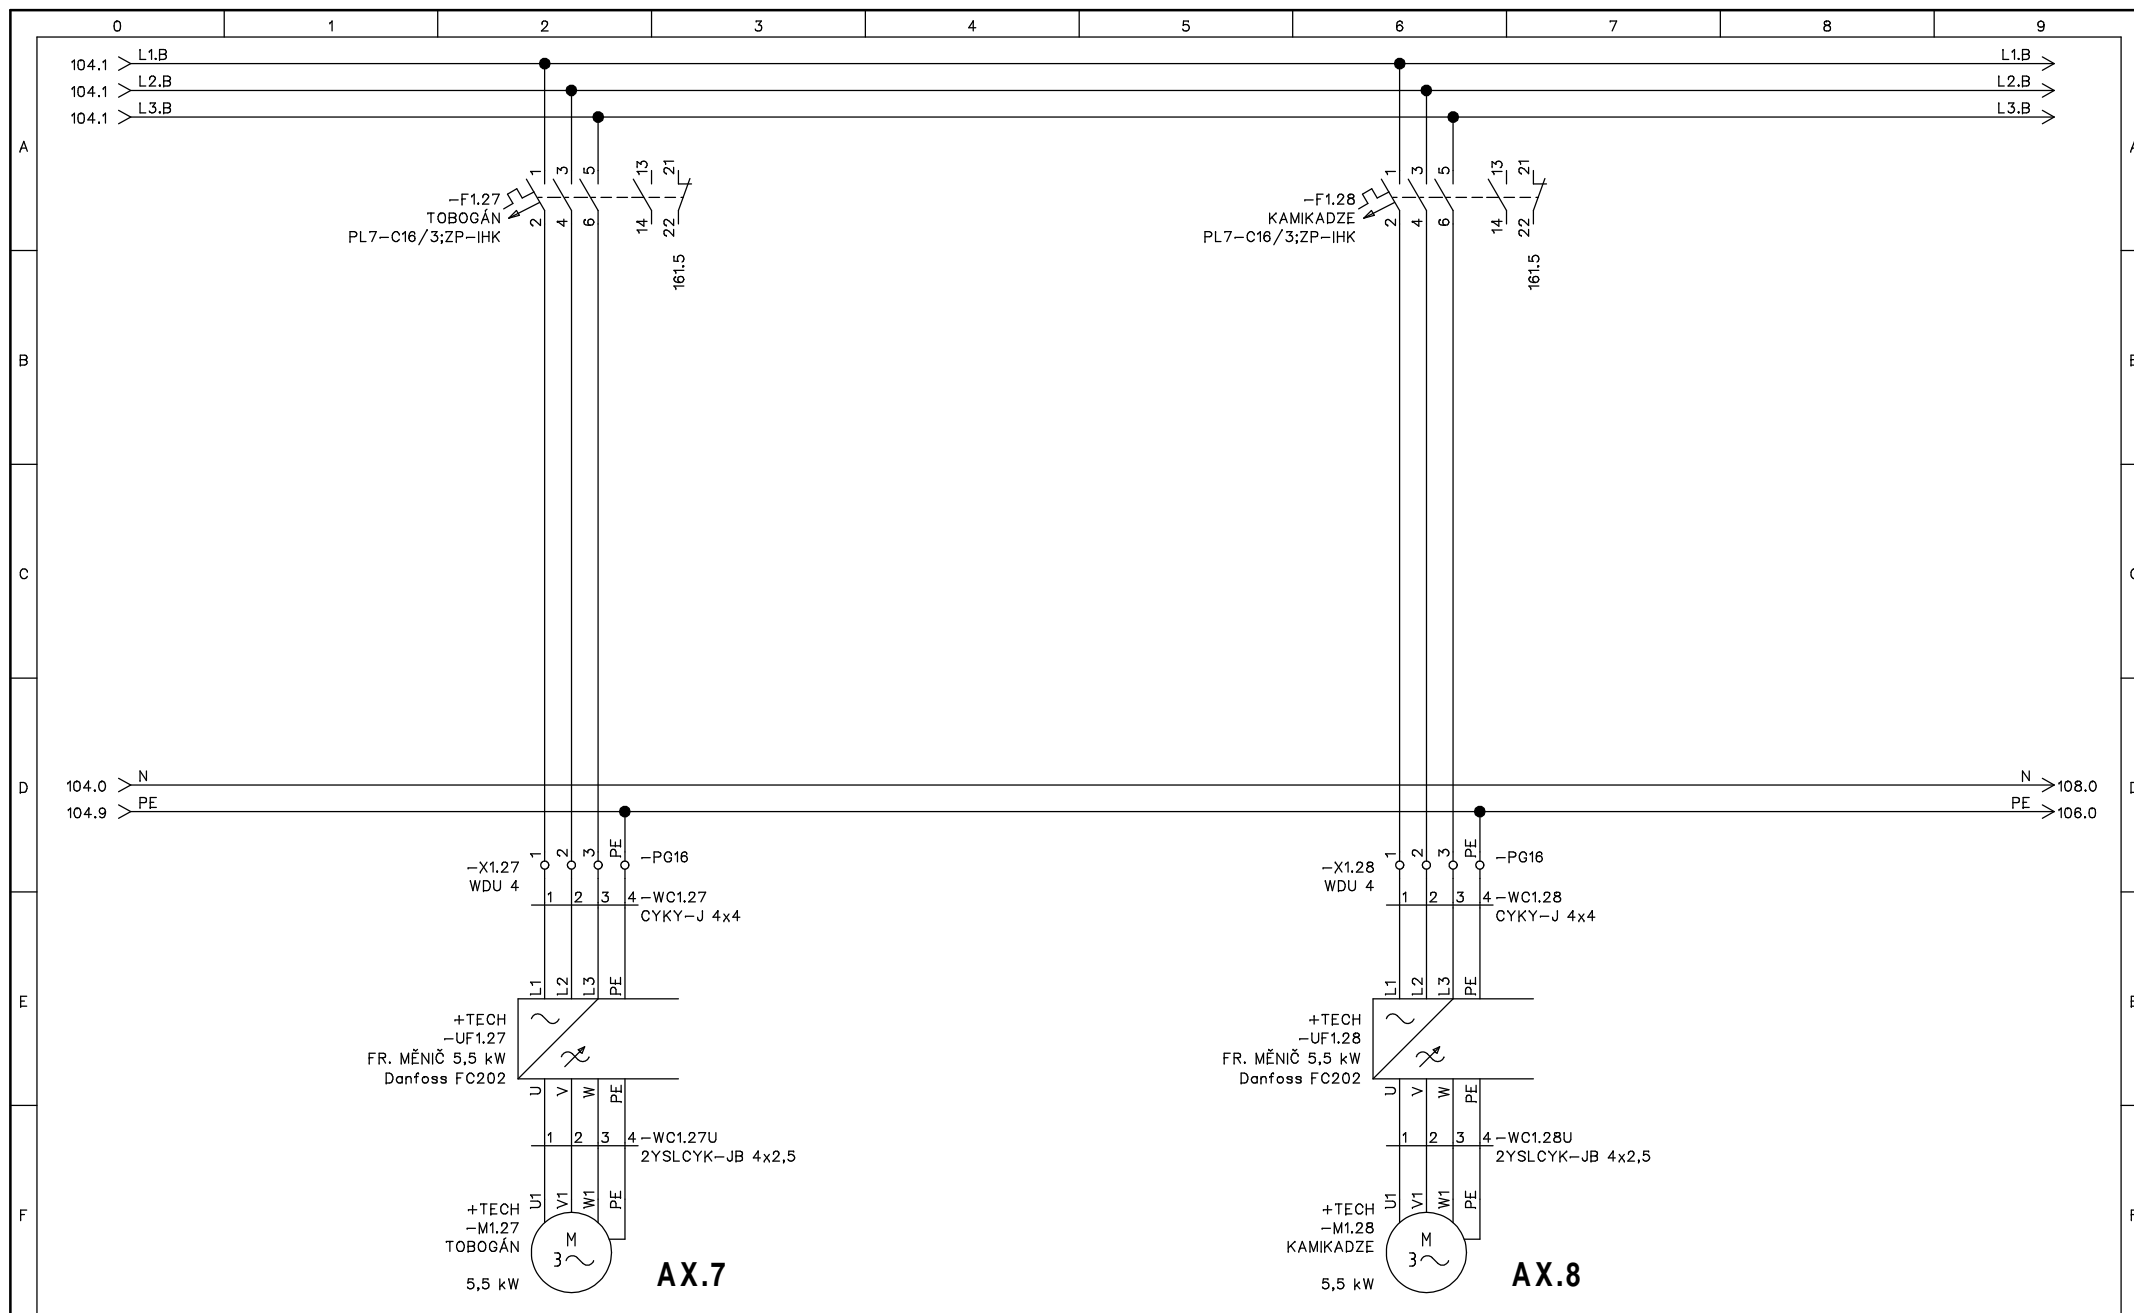


						Stavební úpravy venkovního koupaliště v Berouně na Velkém sídlišti	D2-TECHN. ELEKTROINSTALACE ROZVADĚČ RB2 SILOVÉ OBVODY ATRAKCE	HAPPYCONT control systems Dlouhá 85 383 01 Prachovice	Výkres č.: E-2019.01.04	Umístění: +RB2	Norma: ČSN, EN	List: 105
01	31.1.2019	DPS	Ing. Holeček	Ing. Holeček					Projekt: K Beroun RB2 2019_01	Funkce: =	Listů celkem: 24	Další list: 106
Rev:	Datum:	Změna:	Kreslil:	Projektoval:	Schválil:							

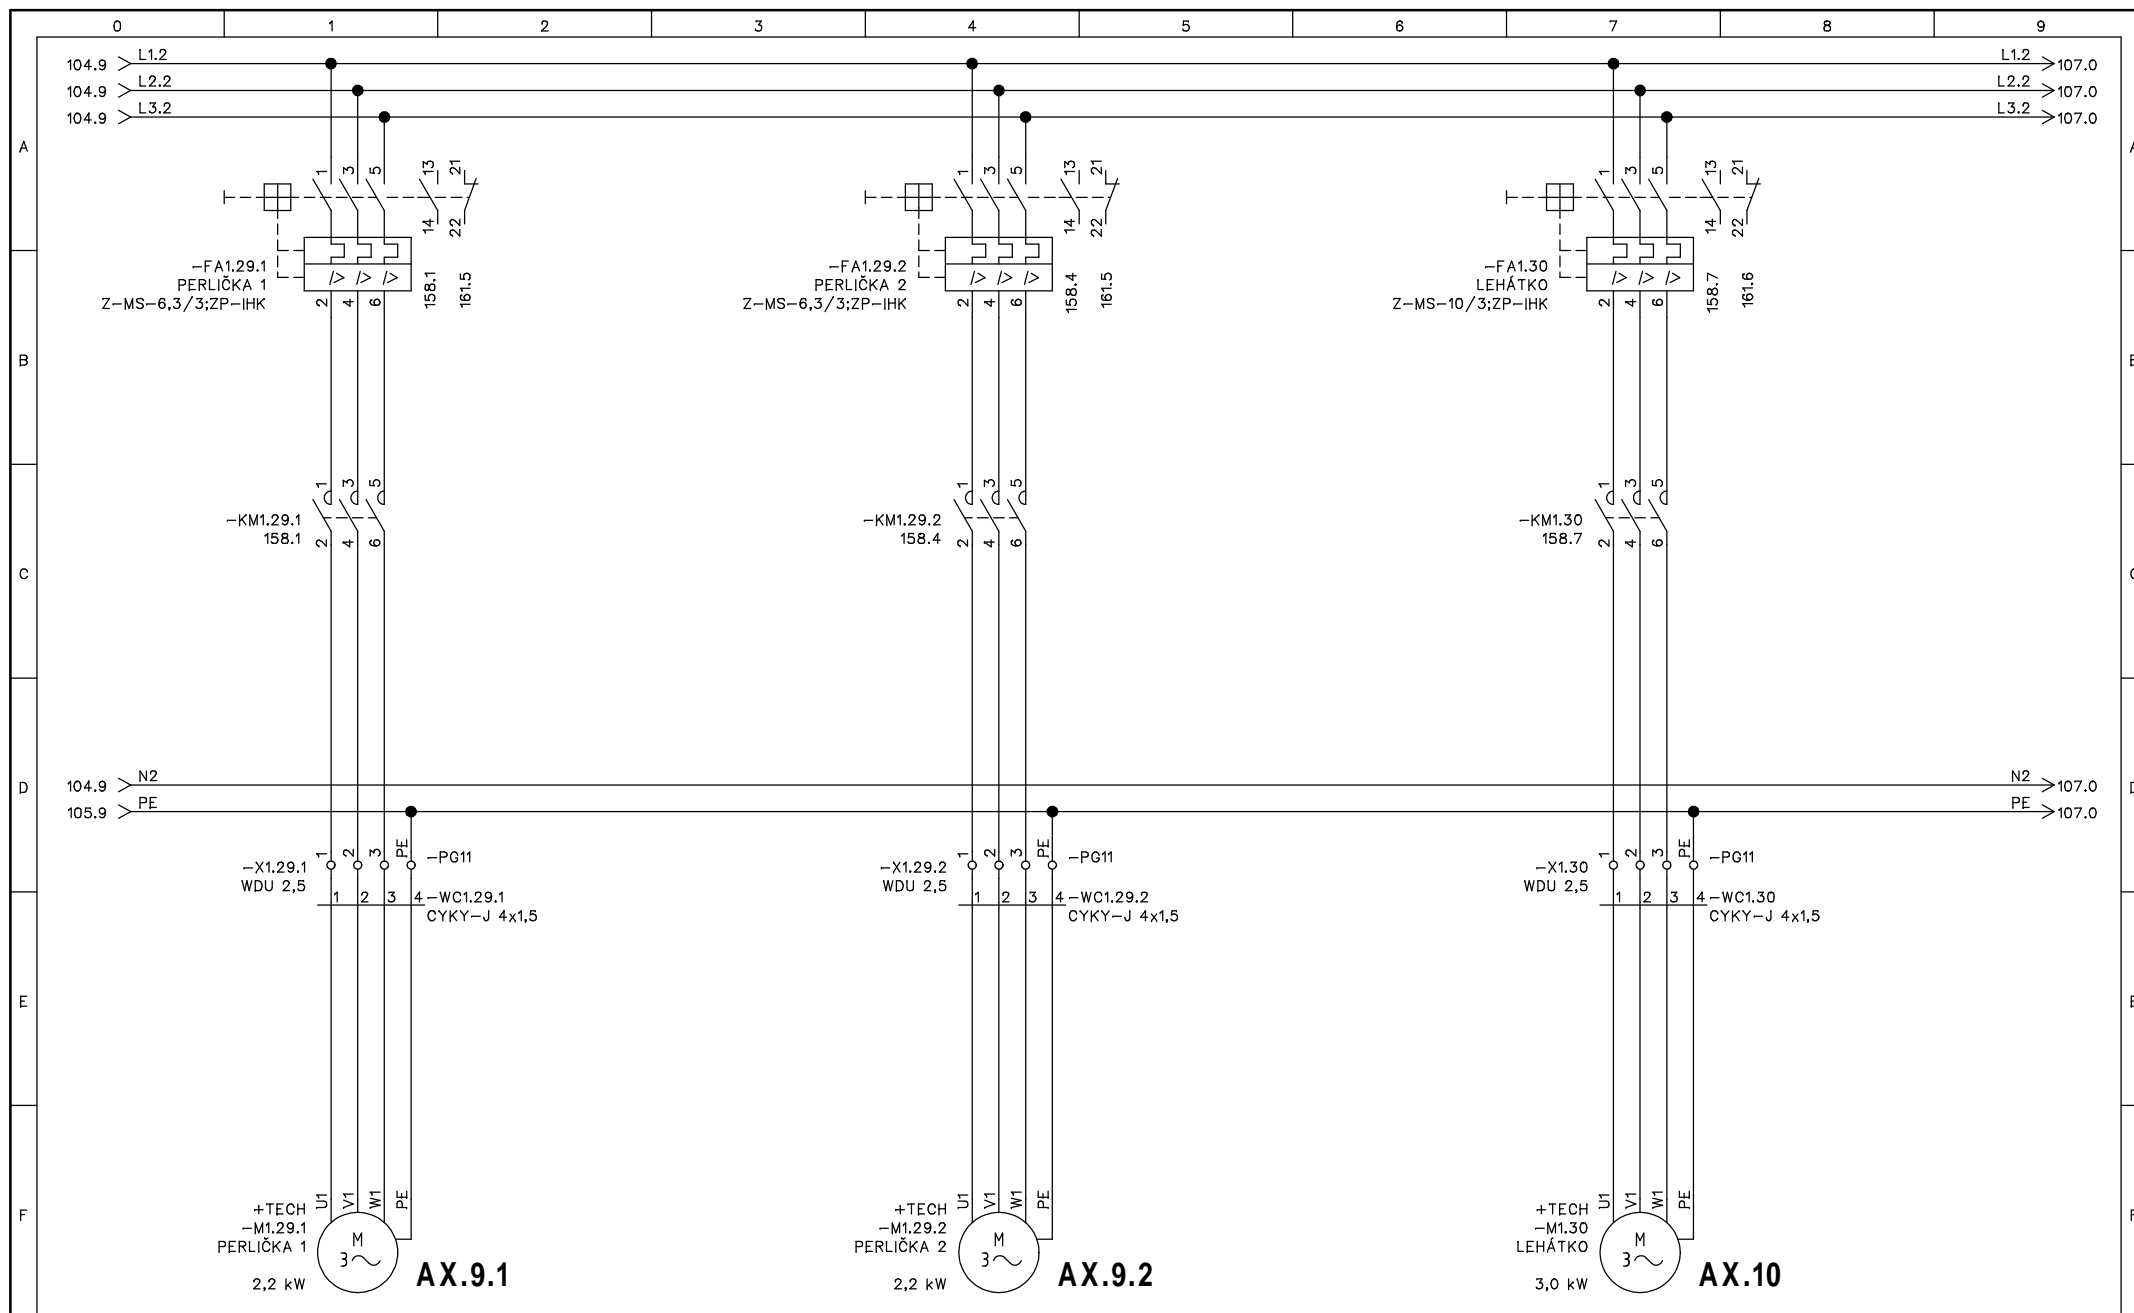


						Stavební úpravy venkovního koupaliště v Berouně na Velkém sídlišti	D2-TECHN. ELEKTROINSTALACE ROZVADĚČ RB2 SILOVÉ OBVODY ATRAKCE	 Dlouhá 85 383 01 Prachovice	Výkres č.: E-2019.01.04	Umístění: +RB2	Norma: ČSN, EN	List: 106
01	31.1.2019	DPS	Ing. Holeček	Ing. Holeček					Projekt: K Beroun RB2 2019_01	Funkce: =	Listů celkem: 24	Další list: 107
Rev:	Datum:	Změna:	Kreslil:	Projektoval:	Schválil:							




						Stavební úpravy venkovního koupaliště v Berouně na Velkém sídlišti	D2-TECHN. ELEKTROINSTALACE ROZVADĚČ RB2 SILOVÉ OBVODY ATRAKCE	HAPPYCONT control systems Dlouhá 85 383 01 Prachovice	Výkres č.: E-2019.01.04	Umístění: +RB2	Norma: ČSN, EN	List: 107
01	31.1.2019	DPS	Ing. Holeček	Ing. Holeček					Projekt: K Beroun RB2 2019_01	Funkce: =	Listů celkem: 24	Další list: 108
Rev:	Datum:	Změna:	Kreslil:	Projektoval:	Schválil:							

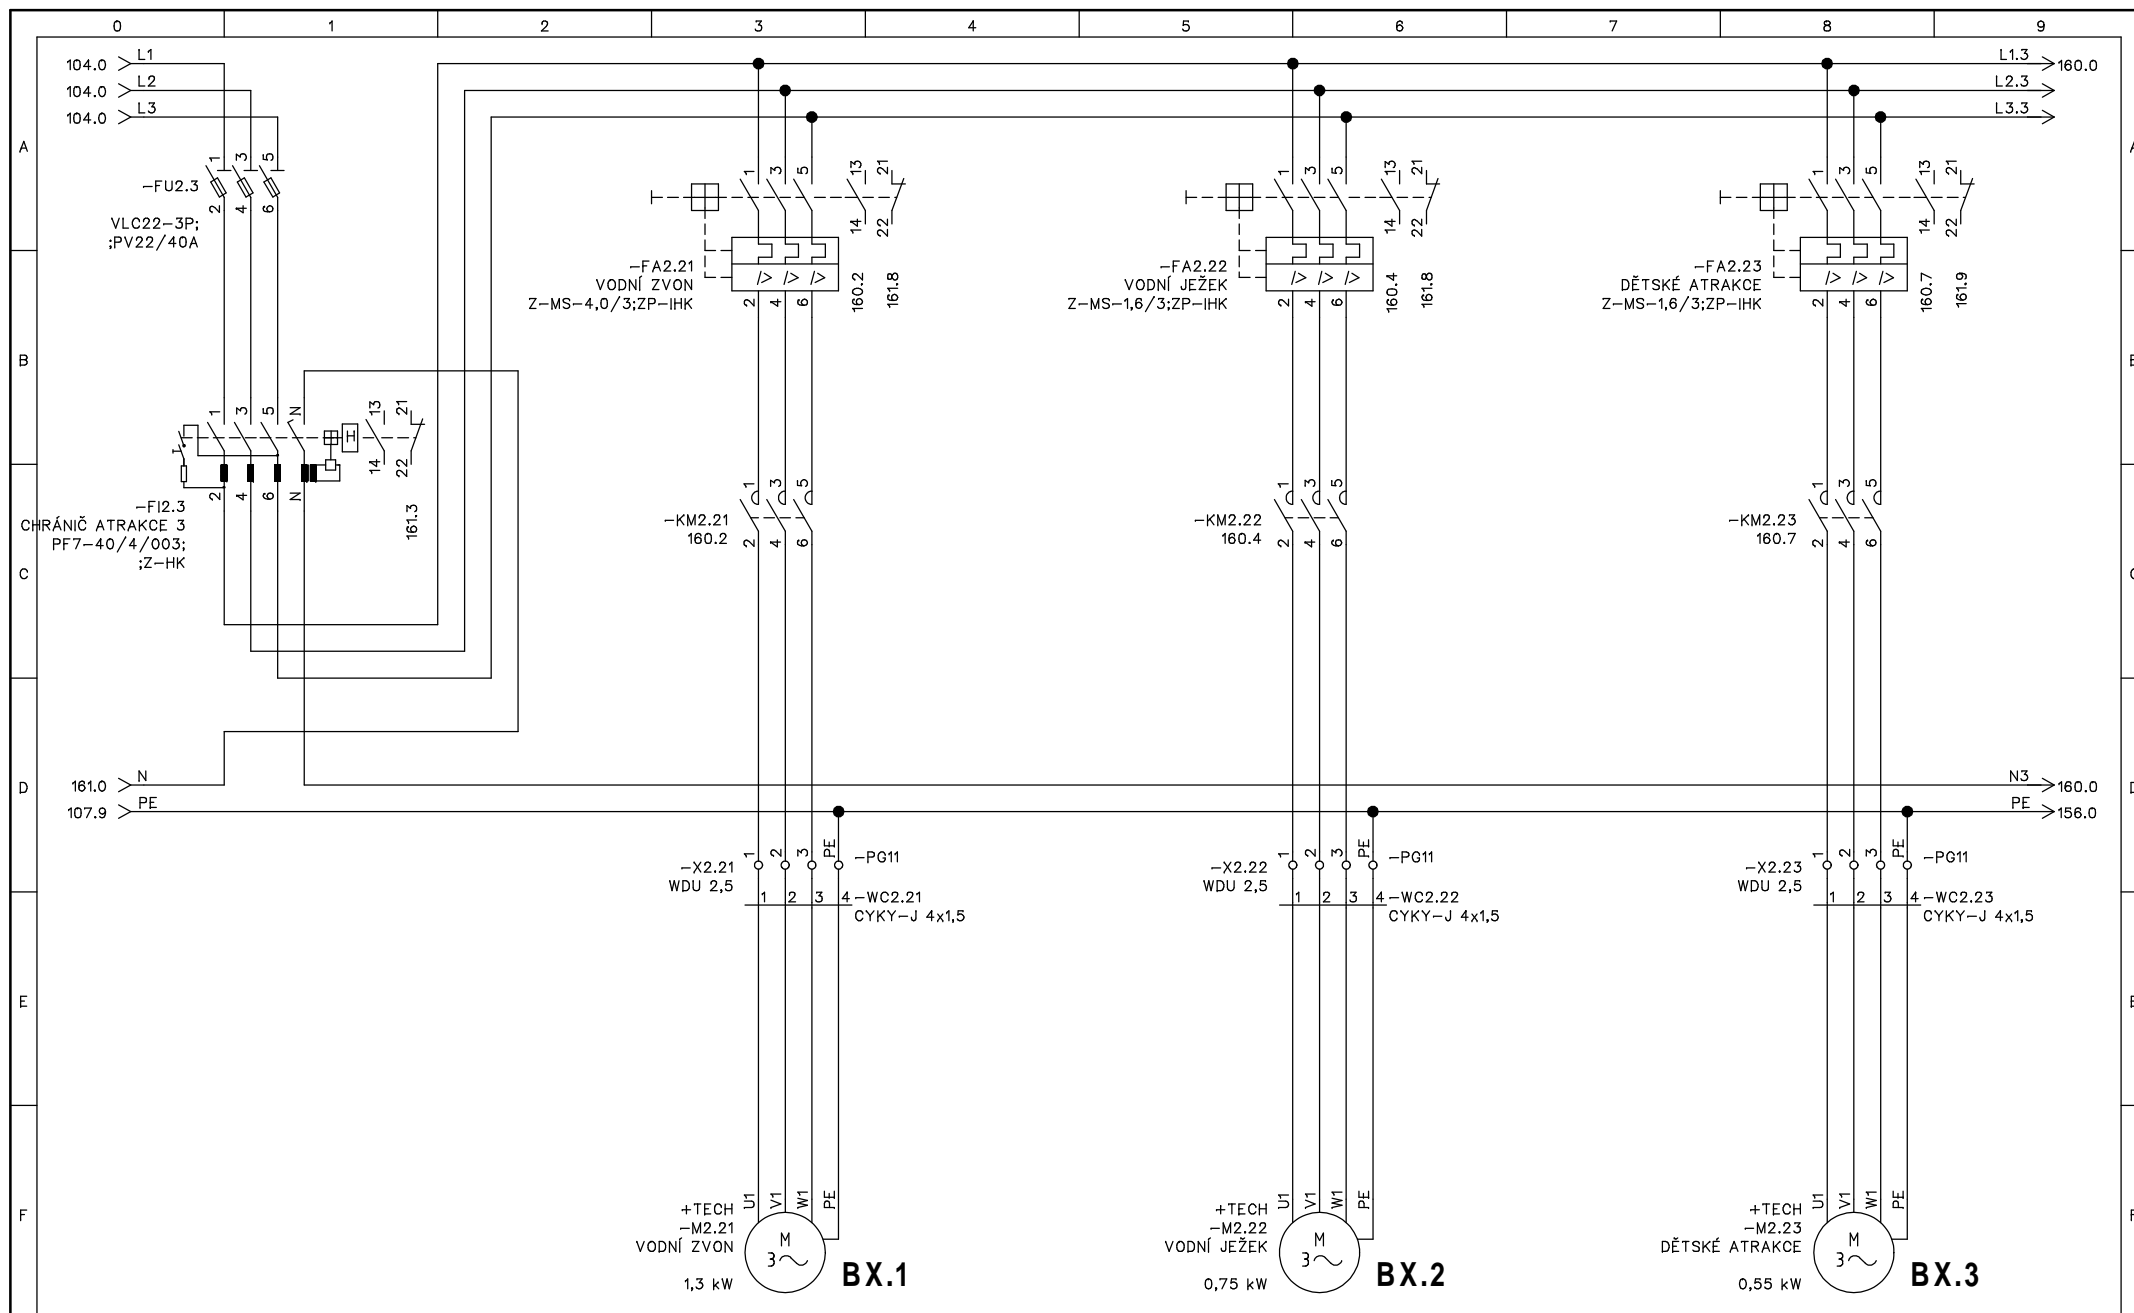


						Stavební úpravy venkovního koupaliště v Berouně na Velkém sídlišti	D2-TECHN. ELEKTROINSTALACE ROZVADĚČ RB2 SILOVÉ OBVODY ATRAKCE	HAPPYCONT control systems Dlouhá 85 383 01 Prachatice	Výkres č.: E-2019.01.04	Umístění: +RB2	Norma: ČSN, EN	List: 108
01	31.1.2019	DPS	Ing. Holeček	Ing. Holeček					Projekt: K Beroun RB2 2019_01	Funcoe: =	Listů celkem: 24	Další list: 151
Rev:	Datum:	Změna:	Kreslil:	Projektoval:	Schválil:							

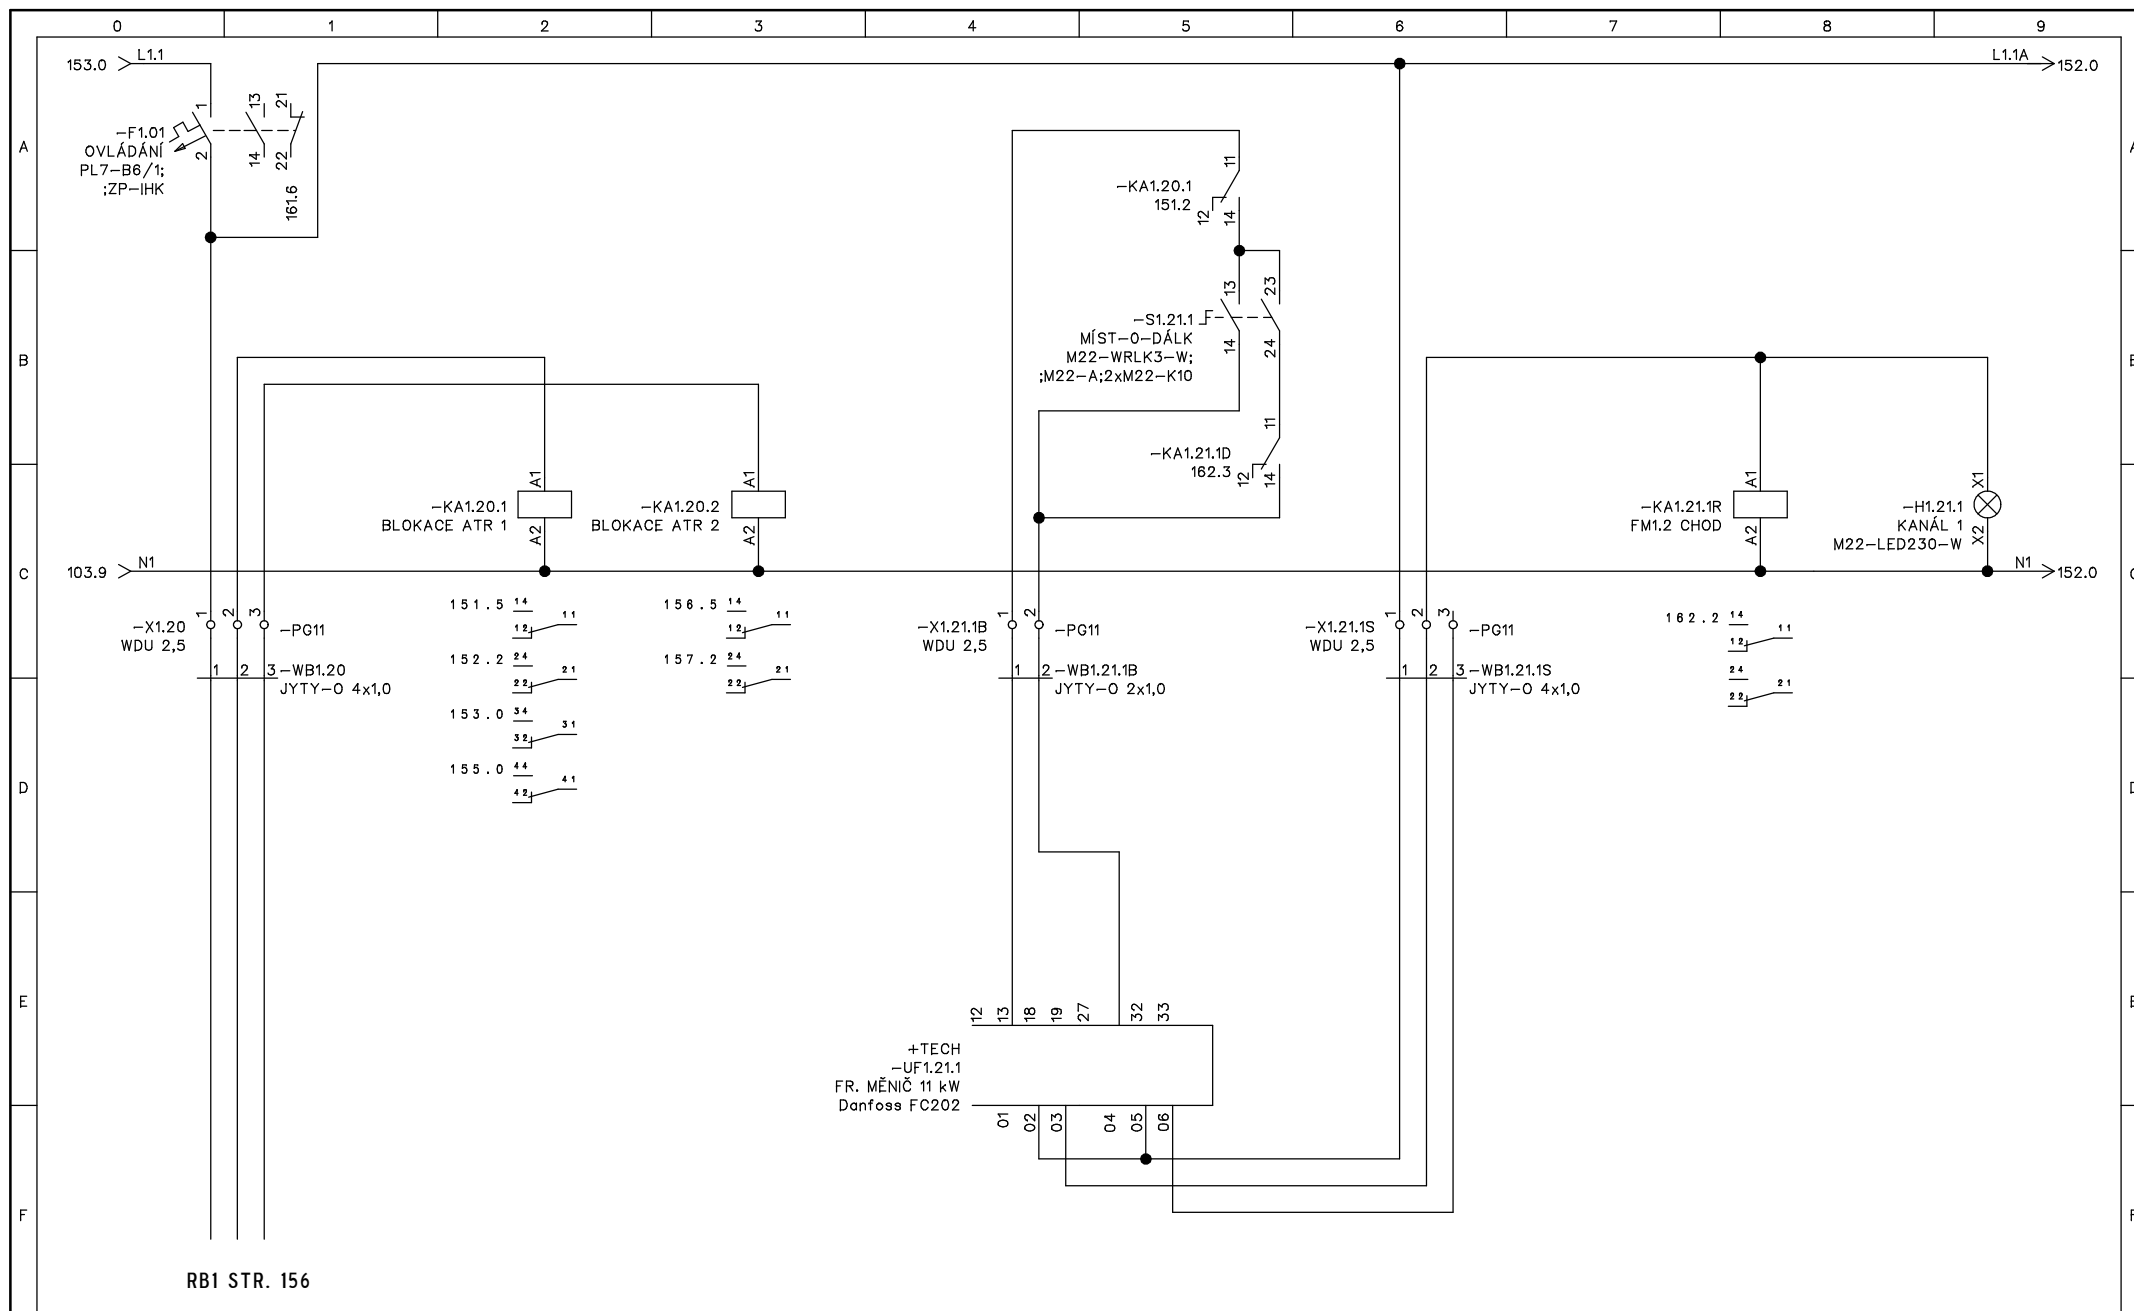


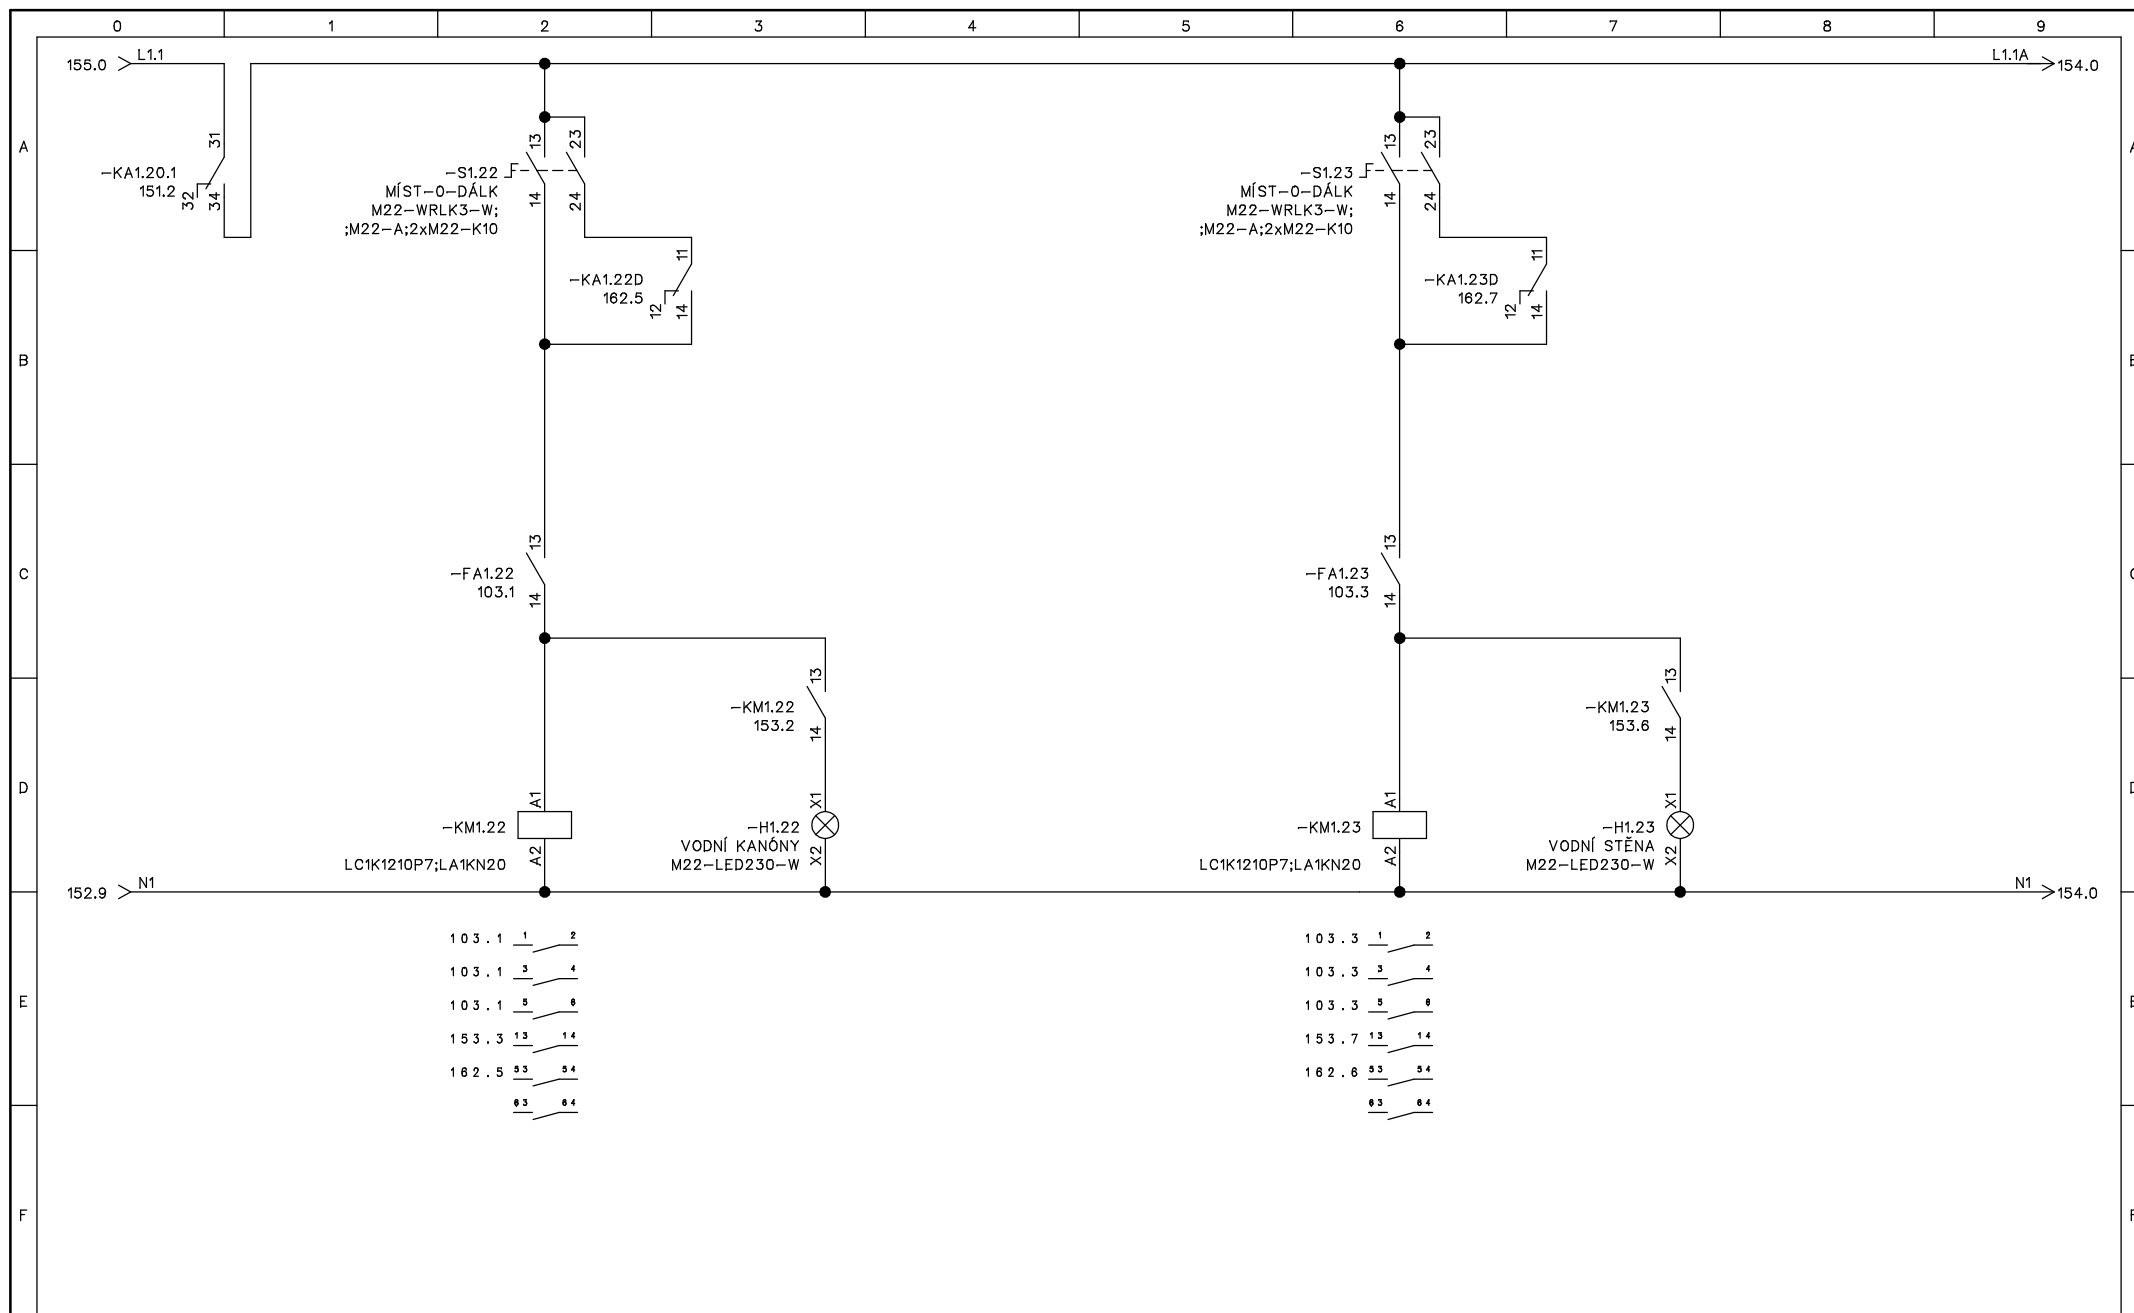


						Stavební úpravy venkovního koupaliště v Berouně na Velkém sídlišti	D2-TECHN. ELEKTROINSTALACE ROZVADĚČ RB2 OVLÁDACÍ OBVODY ATRAKCE	HAPPYCONT control systems Dlouhá 85 383 01 Prachovice	Výkres č.: E-2019.01.04	Umístění: +RB2	Norma: ČSN, EN	List: 153
01	31.1.2019	DPS	Ing. Holeček	Ing. Holeček					Projekt:	Funkce:	Listů celkem:	Další list:
Rev:	Datum:	Změna:	Kreslil:	Projektoval:	Schválil:				K Beroun RB2 2019_01	=	24	154

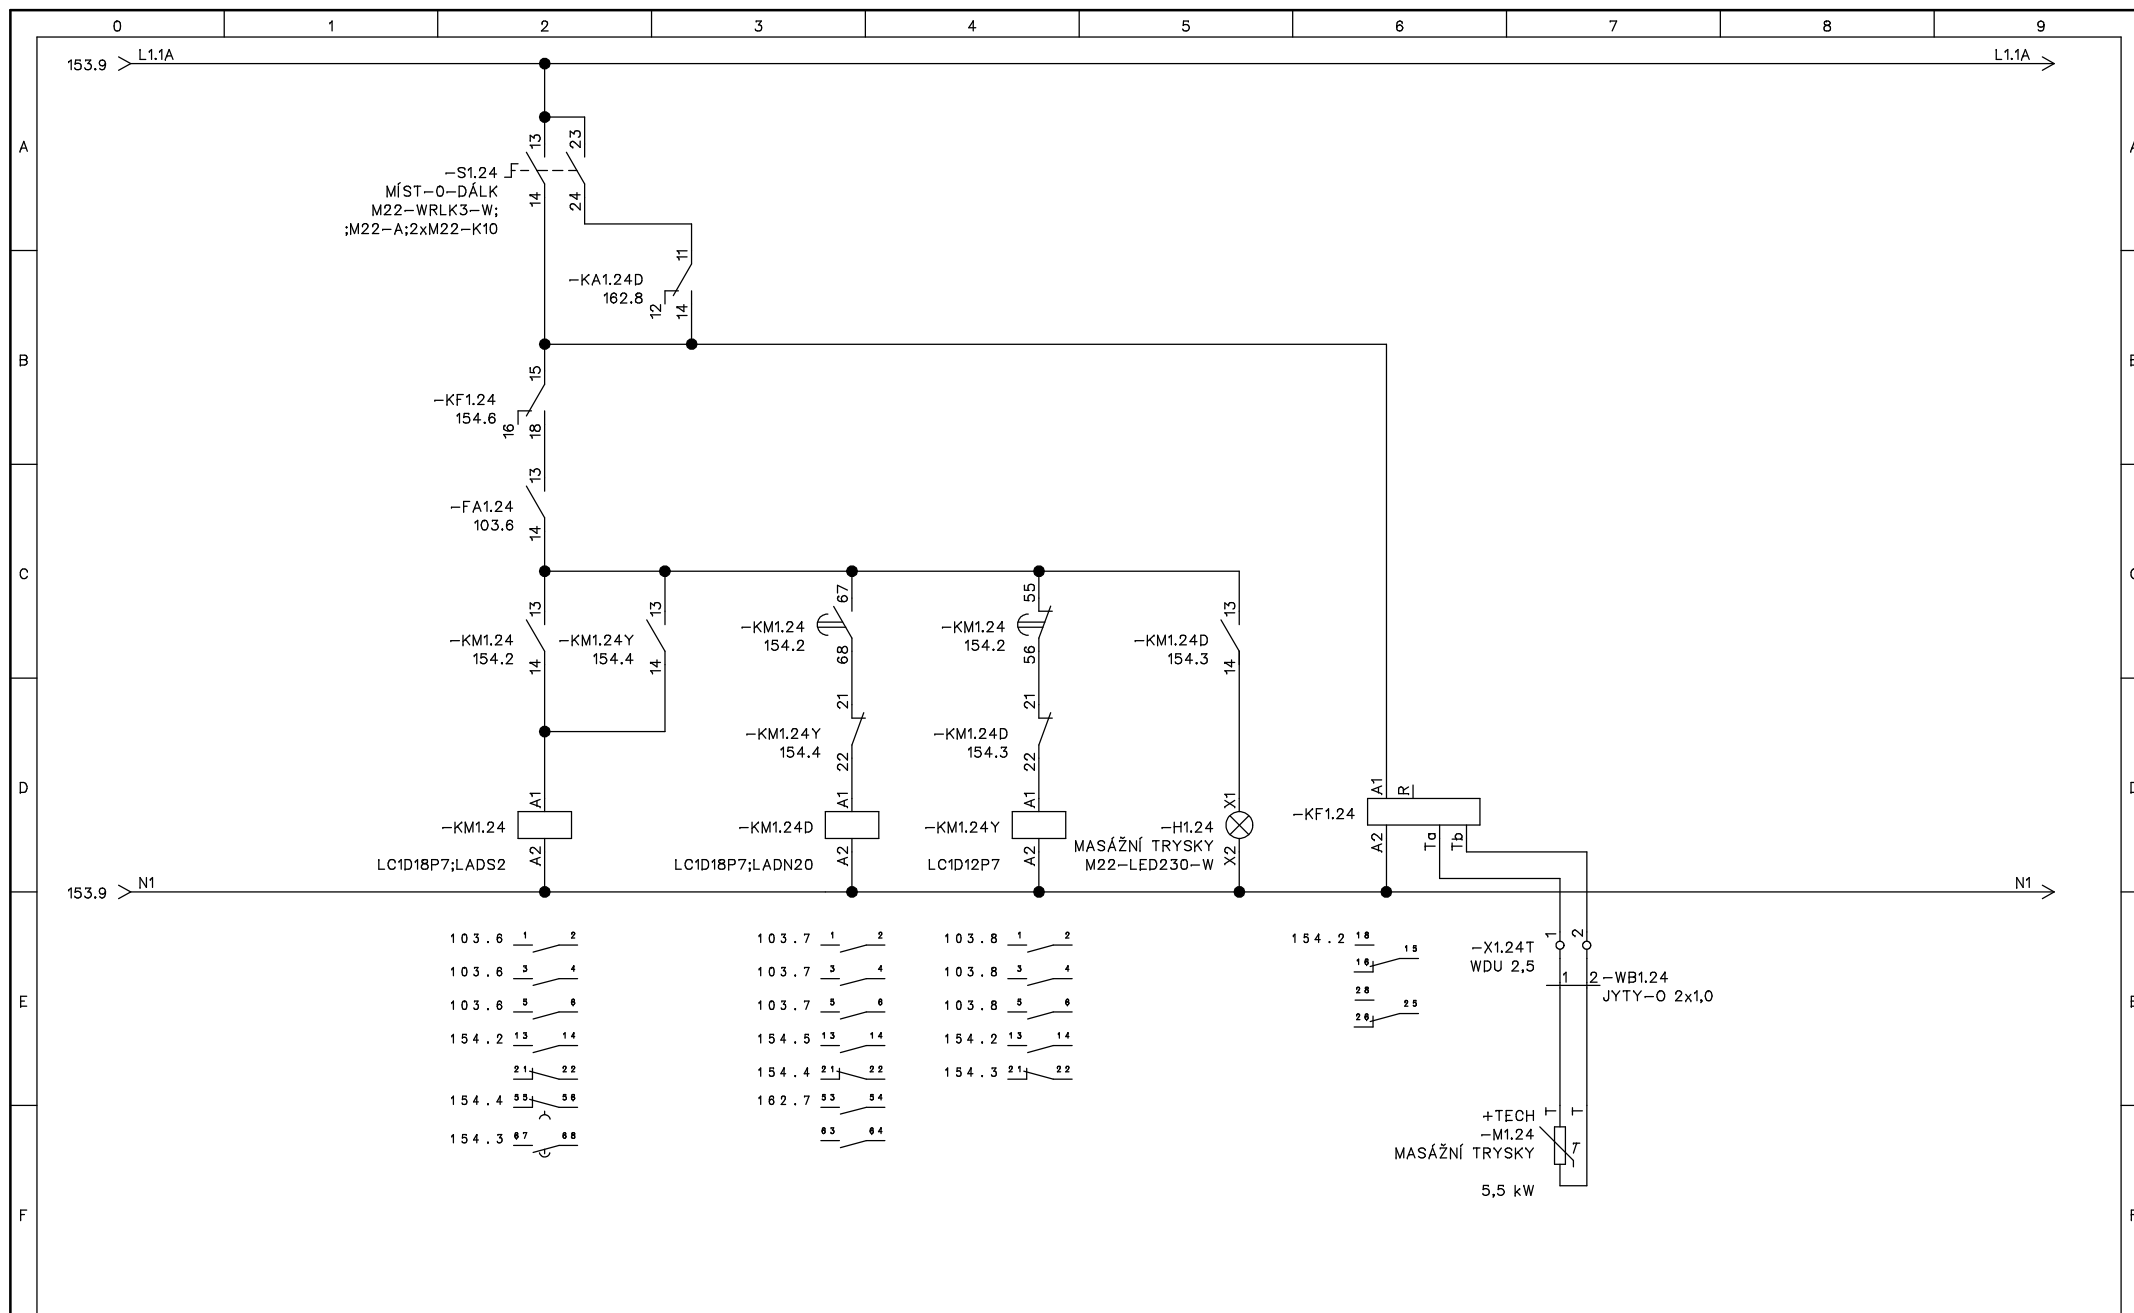


						Stavební úpravy venkovního koupaliště v Berouně na Velkém sídlišti	D2-TECHN. ELEKTROINSTALACE ROZVADĚČ RB2 OVLÁDACÍ OBVODY ATRAKCE	HAPPYCONT control systems Dlouhá 85 383 01 Prachovice	Výkres č.: E-2019.01.04	Umístění: +RB2	Norma: ČSN, EN	List: 154
01	31.1.2019	DPS	Ing. Holeček	Ing. Holeček					Projekt: K Beroun RB2 2019_01	Funkce: =	Listů celkem: 24	Další list: 155
Rev:	Datum:	Změna:	Kreslil:	Projektoval:	Schválil:							

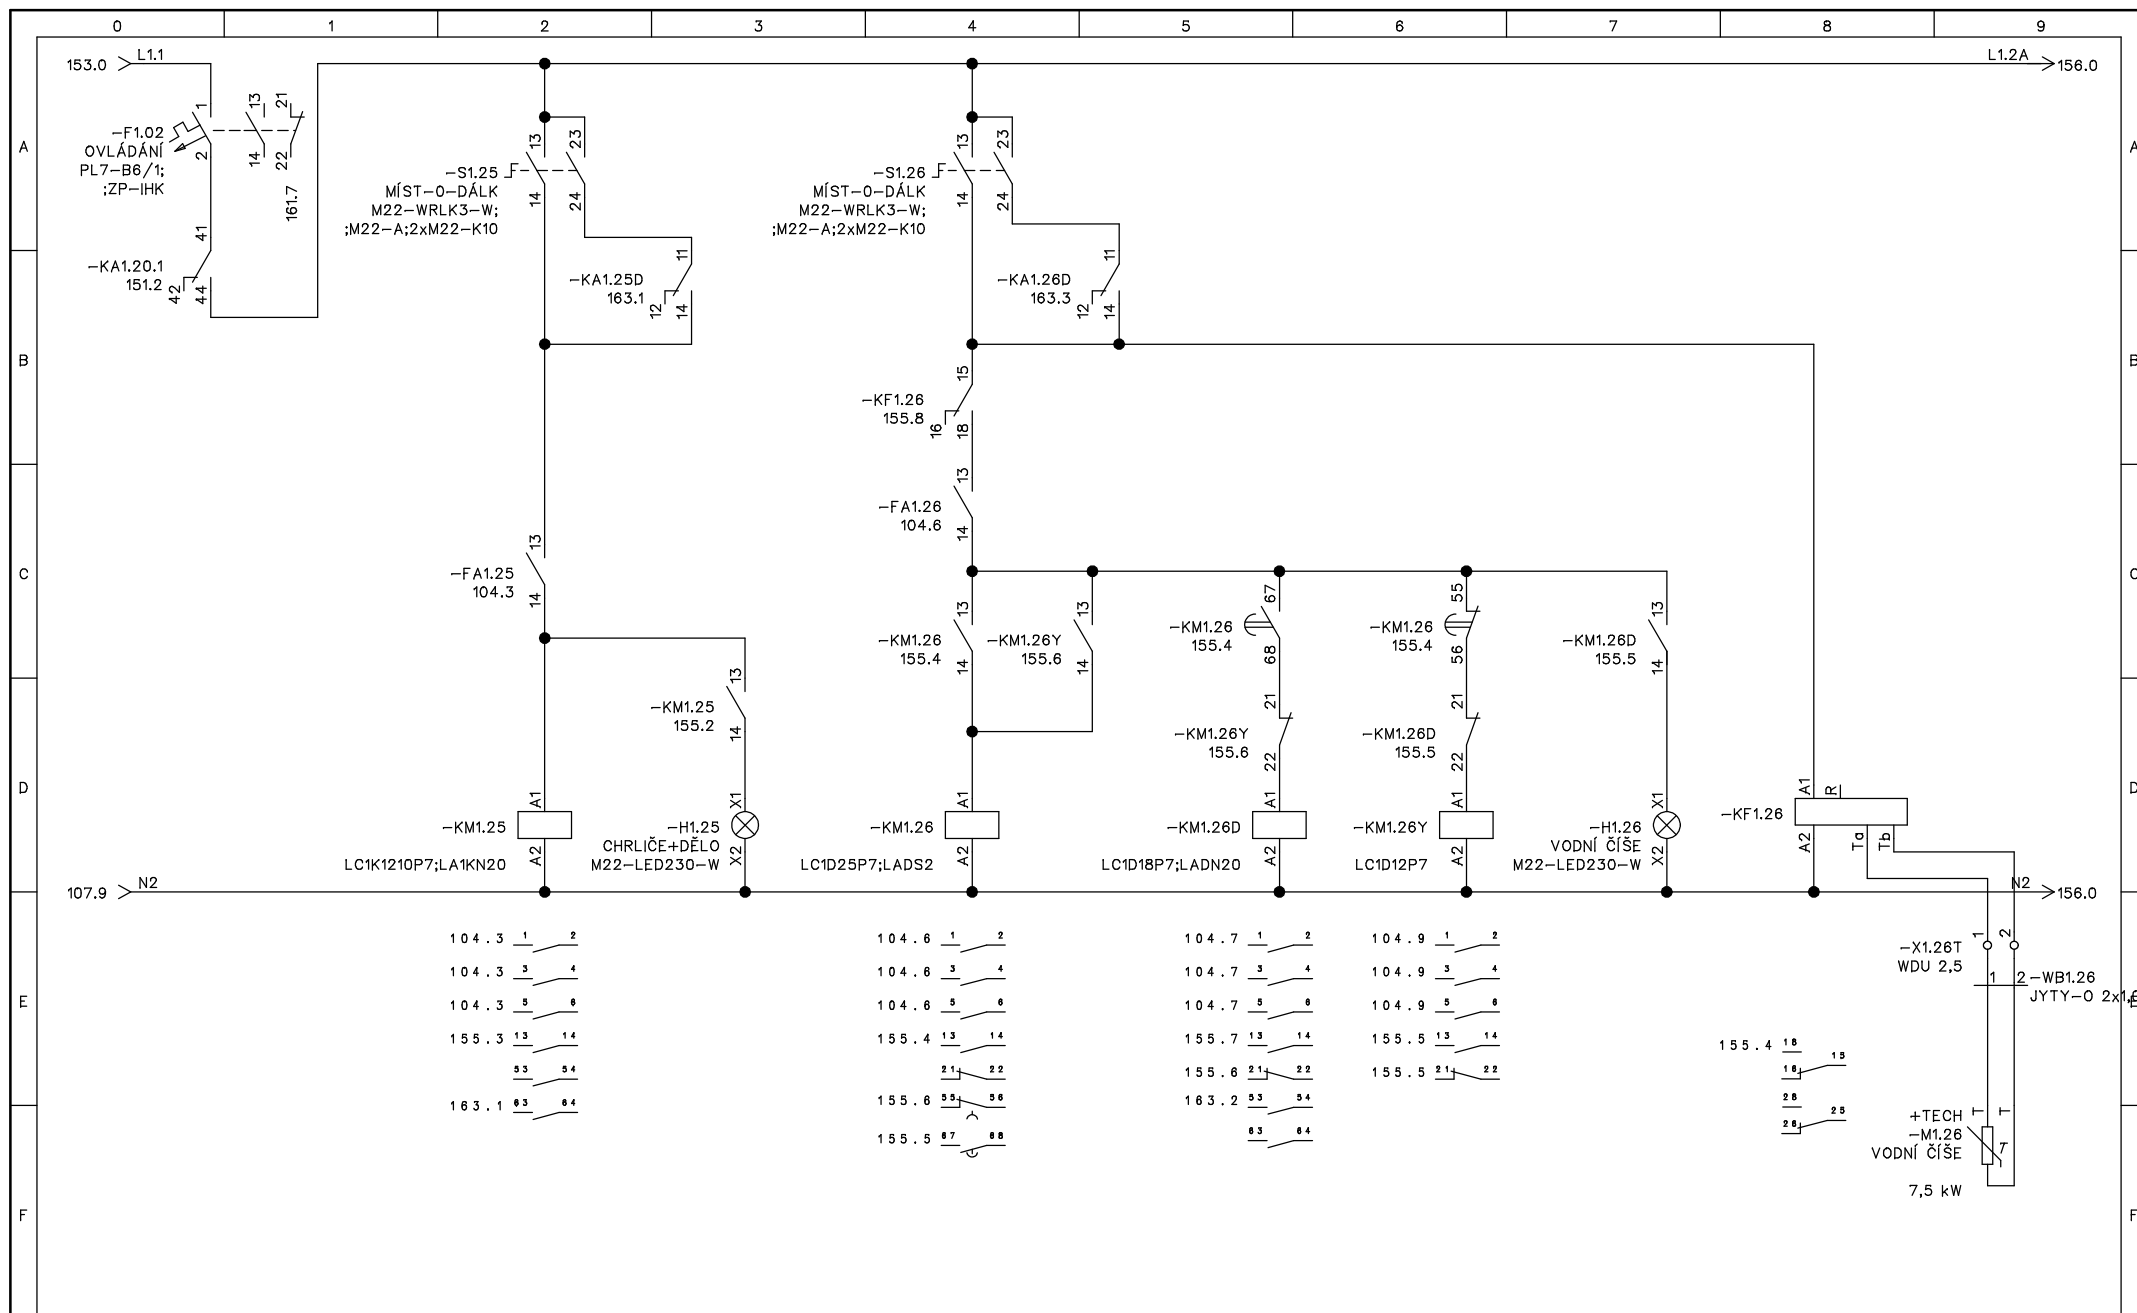


						Stavební úpravy venkovního koupaliště v Berouně na Velkém sídlišti	D2-TECHN. ELEKTROINSTALACE ROZVADĚČ RB2 OVLÁDACÍ OBVODY ATRAKCE	HAPPYCONT control systems Dlouhá 85 383 01 Prachovice	Výkres č.: E-2019.01.04	Umístění: +RB2	Norma: ČSN, EN	List: 155
01	31.1.2019	DPS	Ing. Holeček	Ing. Holeček					Projekt: K Beroun RB2 2019_01	Funkce: =	Listů celkem: 24	Další list: 156
Rev:	Datum:	Změna:	Kreslil:	Projektoval:	Schválil:							

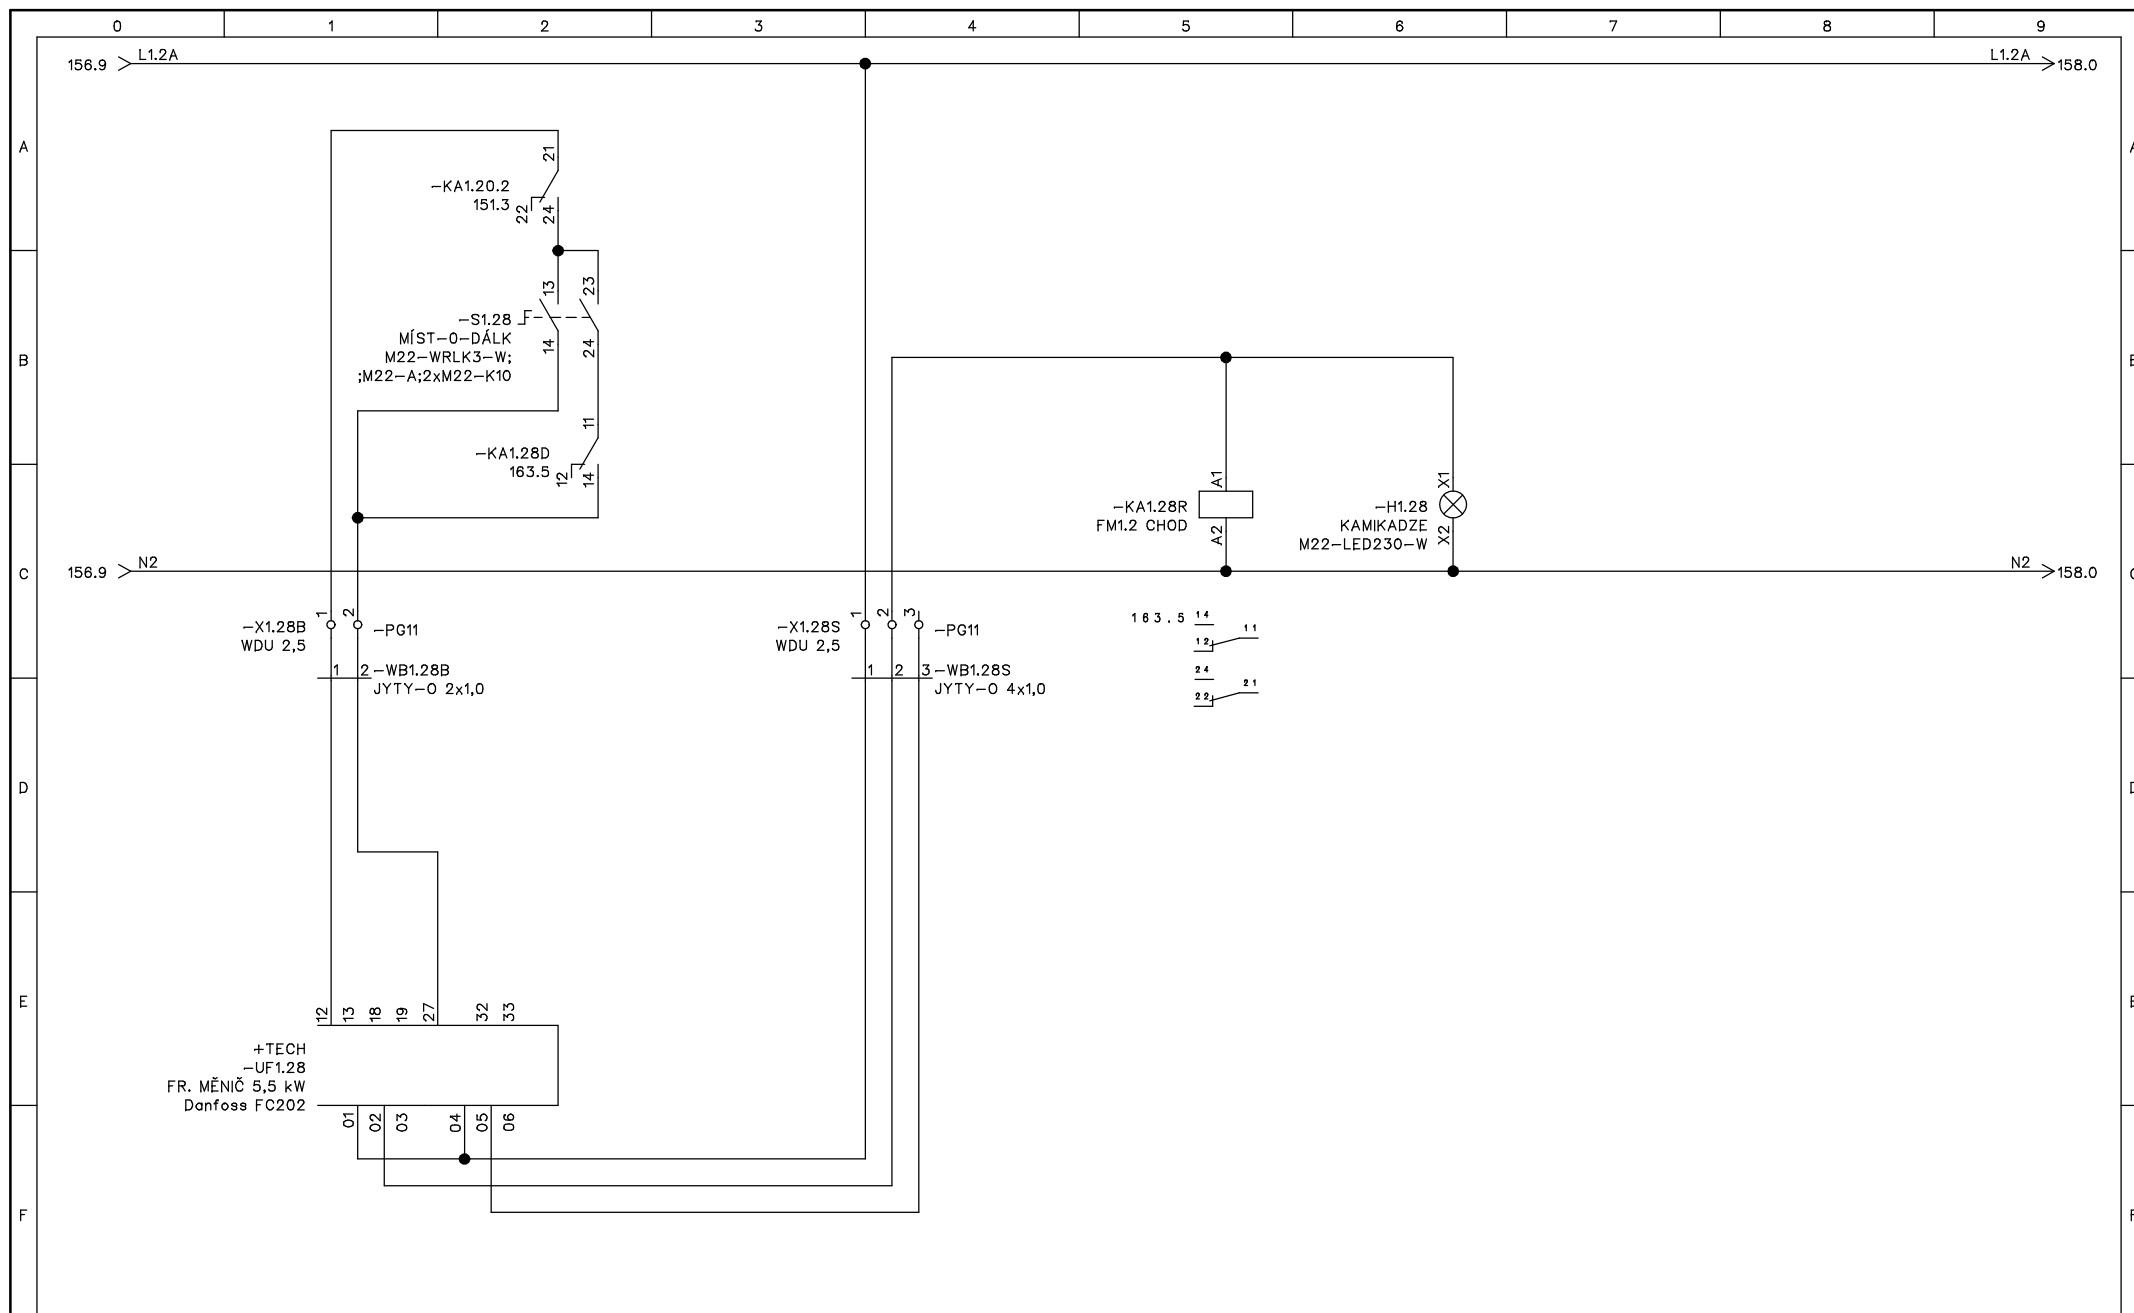


						Stavební úpravy venkovního koupaliště v Berouně na Velkém sídlišti	D2-TECHN. ELEKTROINSTALACE ROZVADĚČ RB2 OVLÁDACÍ OBVODY ATRAKCE	HAPPYCONT control systems Dlouhá 85 383 01 Prachovice	Výkres č.: E-2019.01.04	Umístění: +RB2	Norma: ČSN, EN	List: 157
01	31.1.2019	DPS	Ing. Holeček	Ing. Holeček					Projekt: K Beroun RB2 2019_01	Funkce: =	Listů celkem: 24	Další list: 158
Rev:	Datum:	Změna:	Kreslil:	Projektoval:	Schválil:							

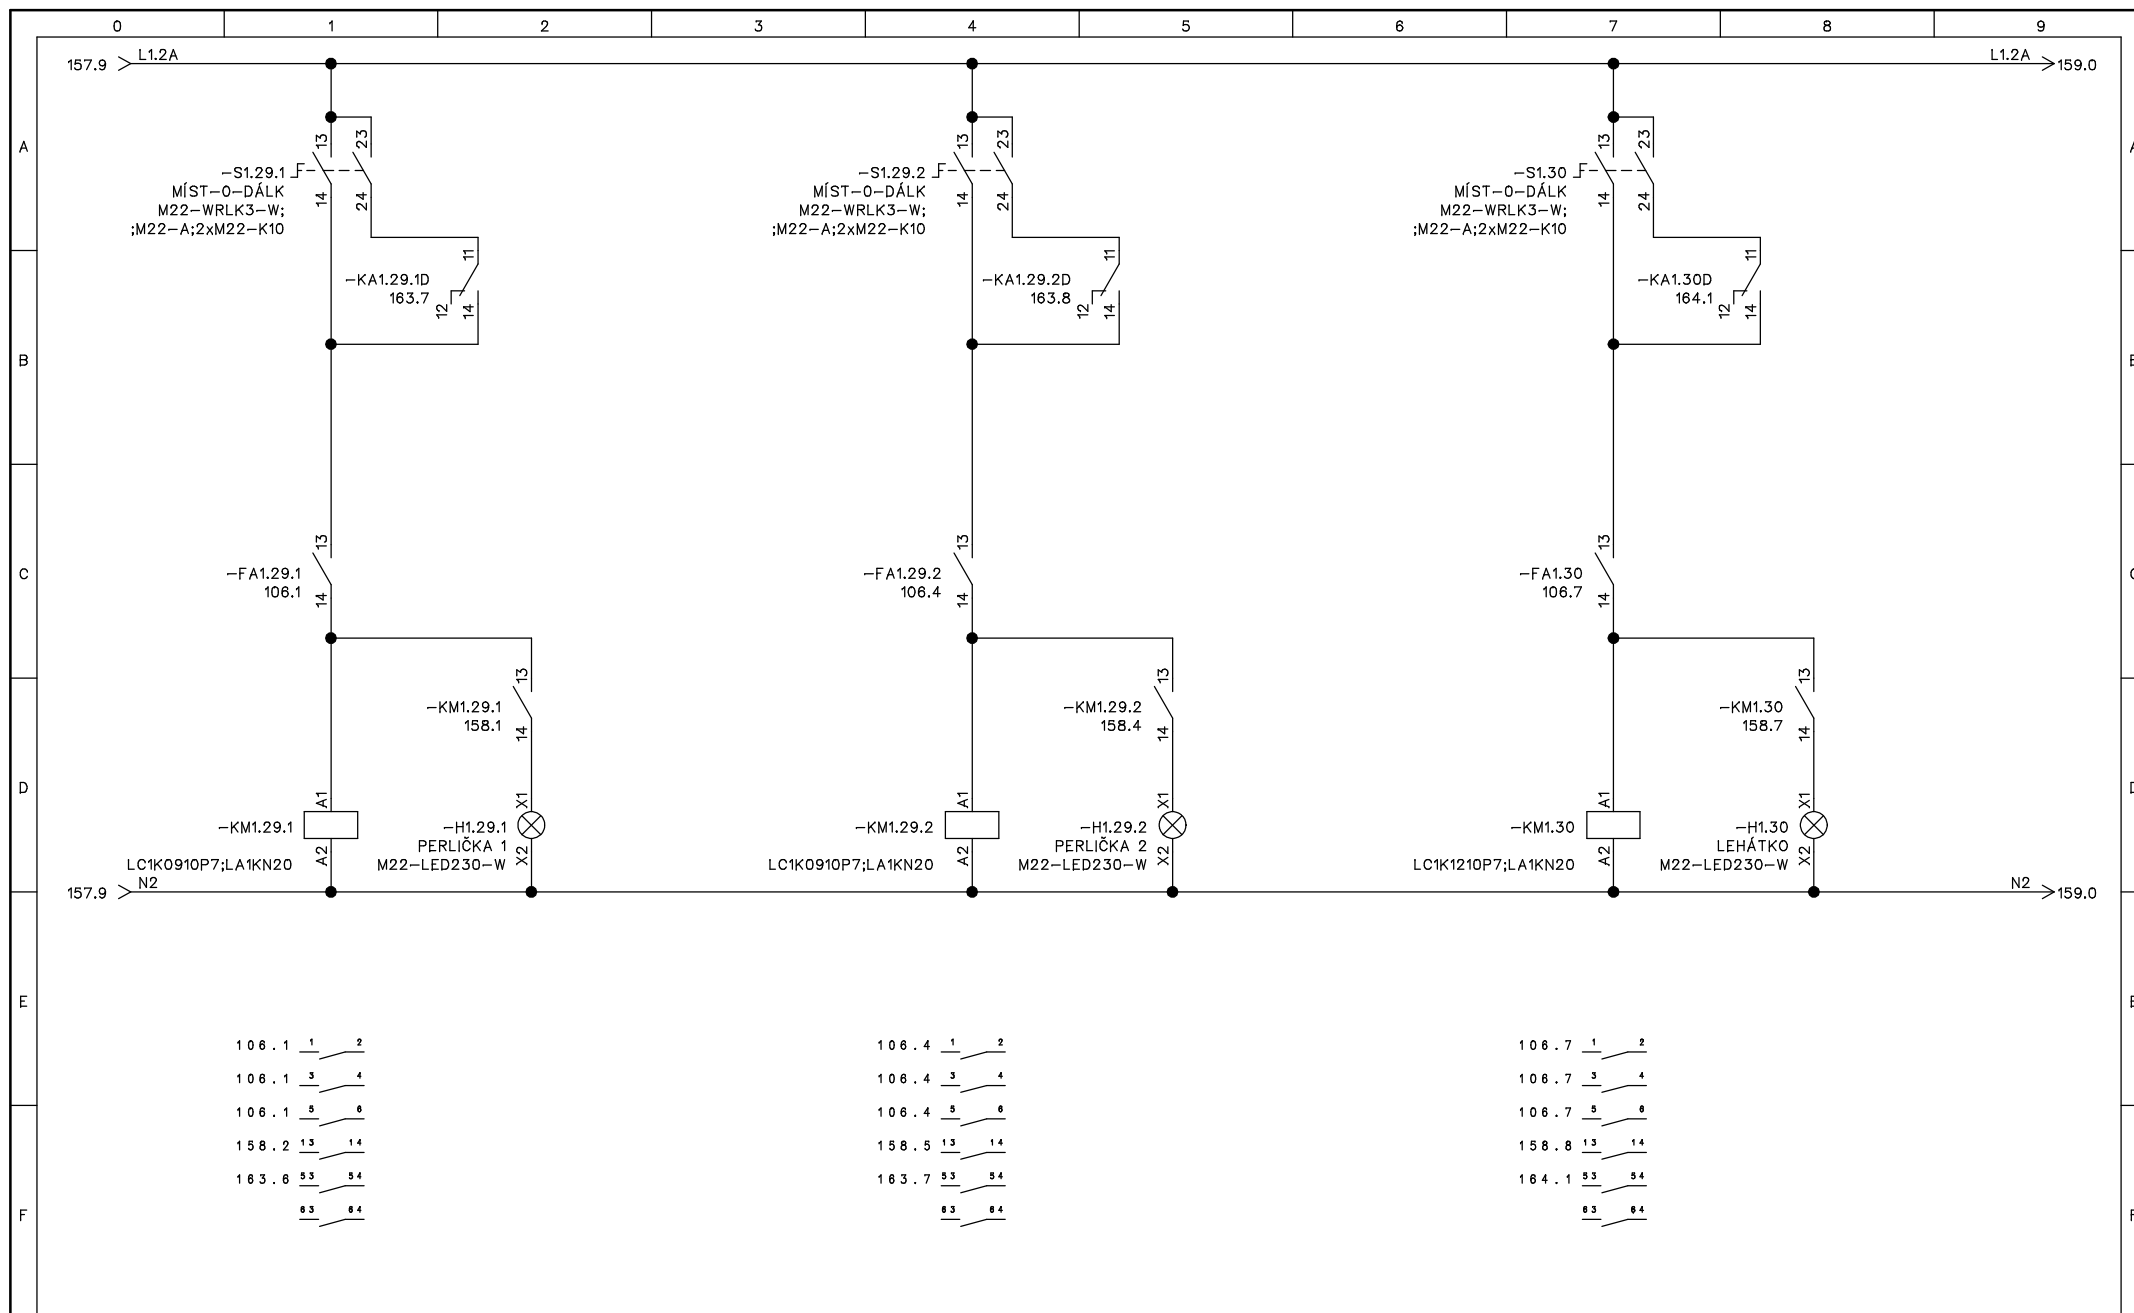


						Stavební úpravy venkovního koupaliště v Berouně na Velkém sídlišti	D2-TECHN. ELEKTROINSTALACE ROZVADĚČ RB2 OVLÁDACÍ OBVODY ATRAKCE	HAPPYCONT control systems Dlouhá 85 383 01 Prachovice	Výkres č.: E-2019.01.04	Umístění: +RB2	Norma: ČSN, EN	List: 158
01	31.1.2019	DPS	Ing. Holeček	Ing. Holeček					Projekt: K Beroun RB2 2019_01	Funkce: =	Listů celkem: 24	Další list: 159
Rev:	Datum:	Změna:	Kreslil:	Projektoval:	Schválil:							

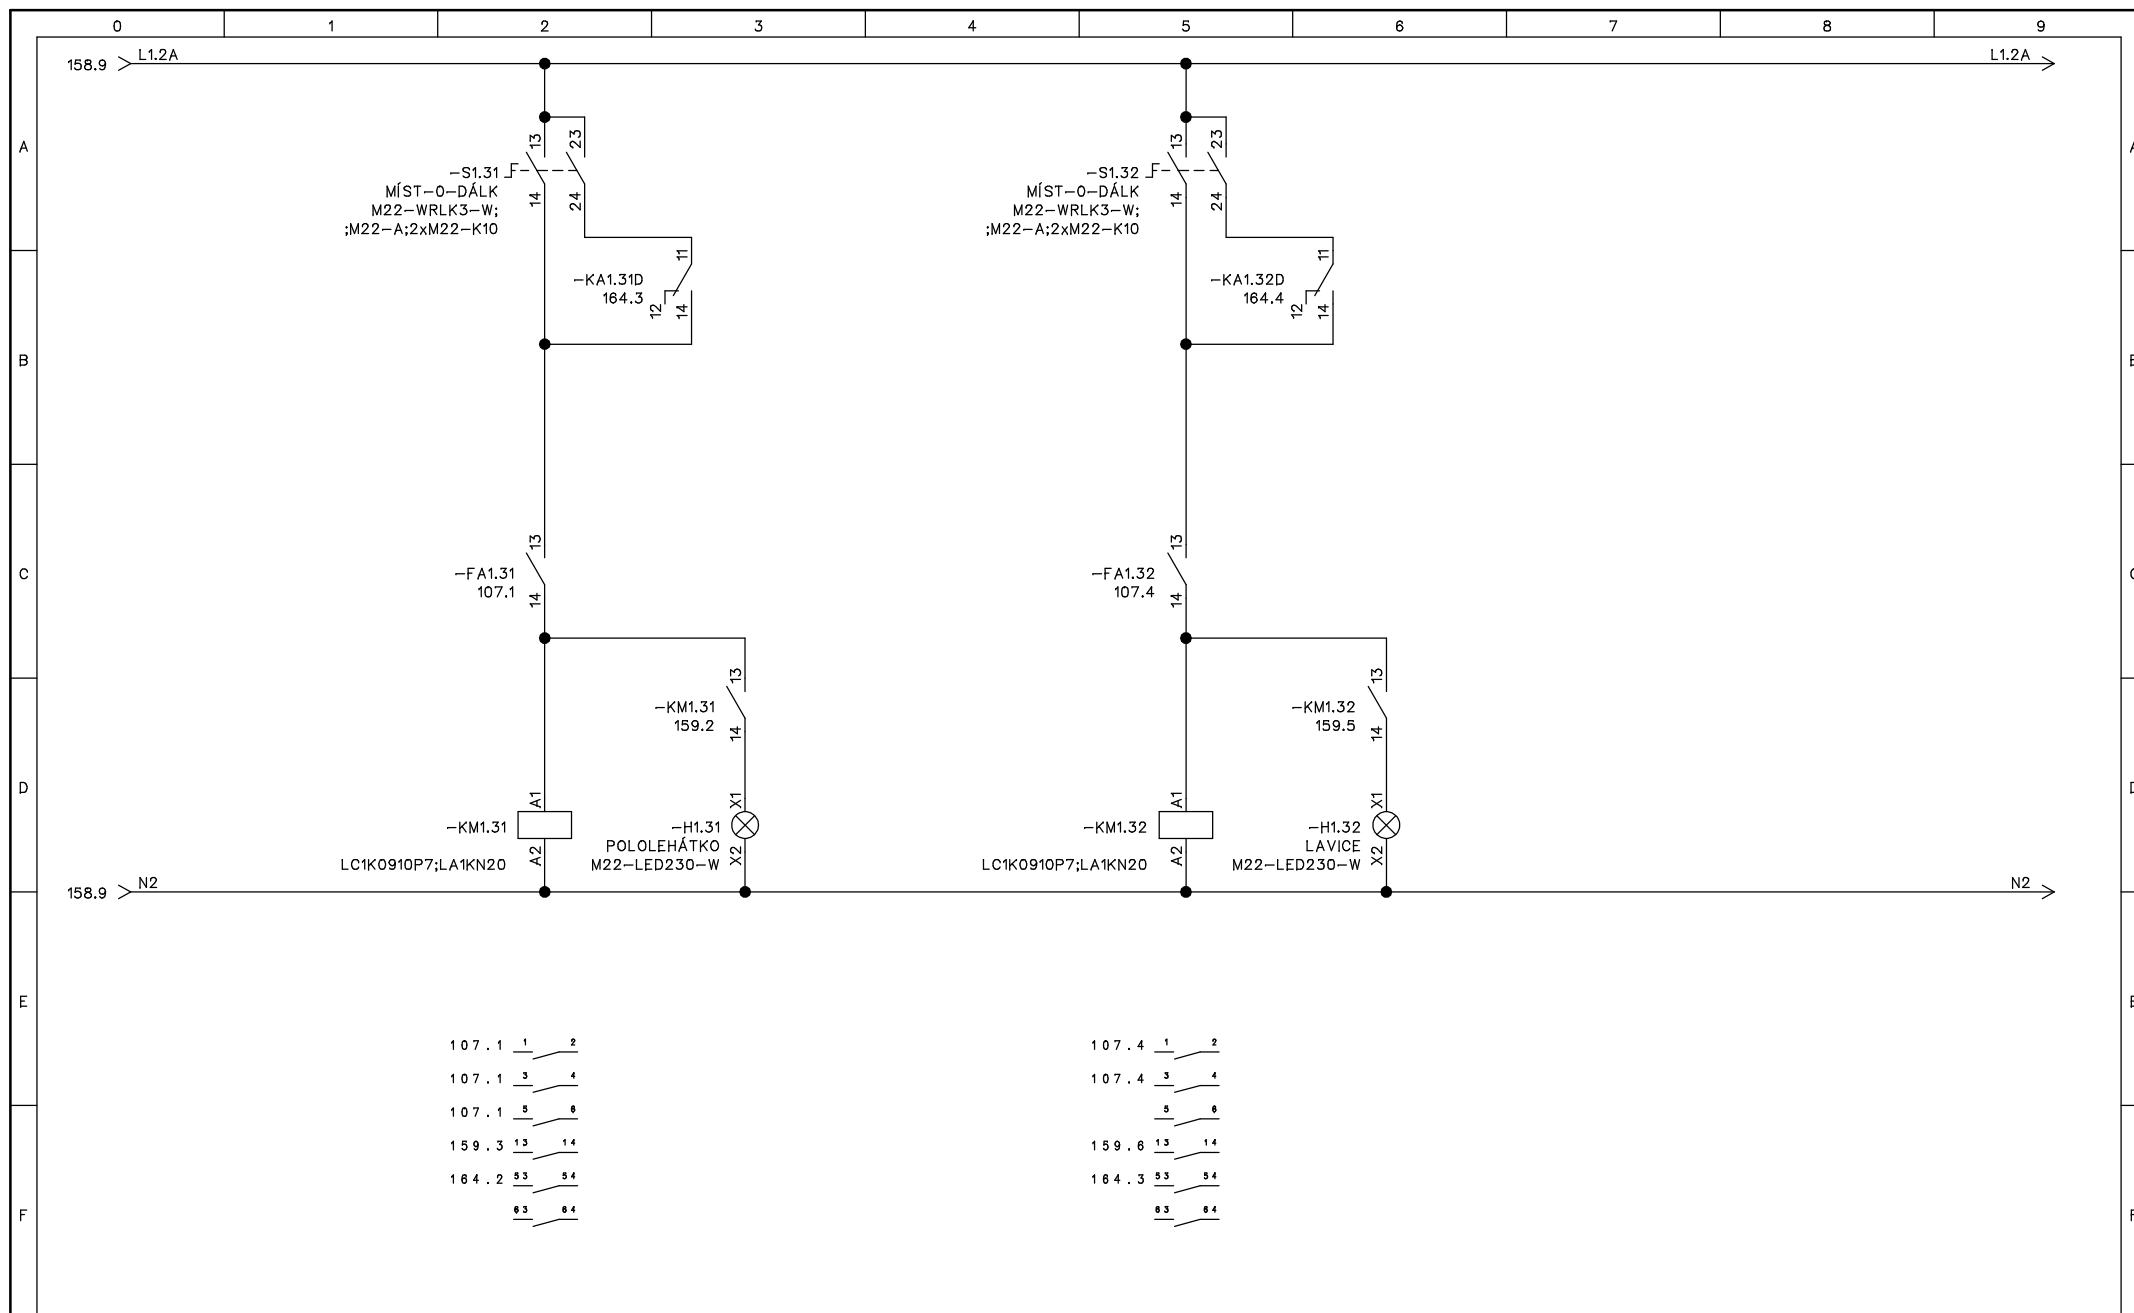


01	31.1.2019	DPS	Ing. Holeček	Ing. Holeček		Stavební úpravy venkovního koupaliště v Berouně na Velkém sídlišti	D2-TECHN. ELEKTROINSTALACE ROZVADĚČ RB2 OVLÁDACÍ OBVODY ATRAKCE	HAPPYCONT control systems Dlouhá 85 383 01 Prachovice	Výkres č.: E-2019.01.04 Projekt: K Beroun RB2 2019_01	Umístění: +RB2 Funkce: =	Norma: ČSN, EN Listů celkem: 24	List: 159 Další list: 160
Rev:	Datum:	Změna:	Kreslil:	Projektoval:	Schválil:							

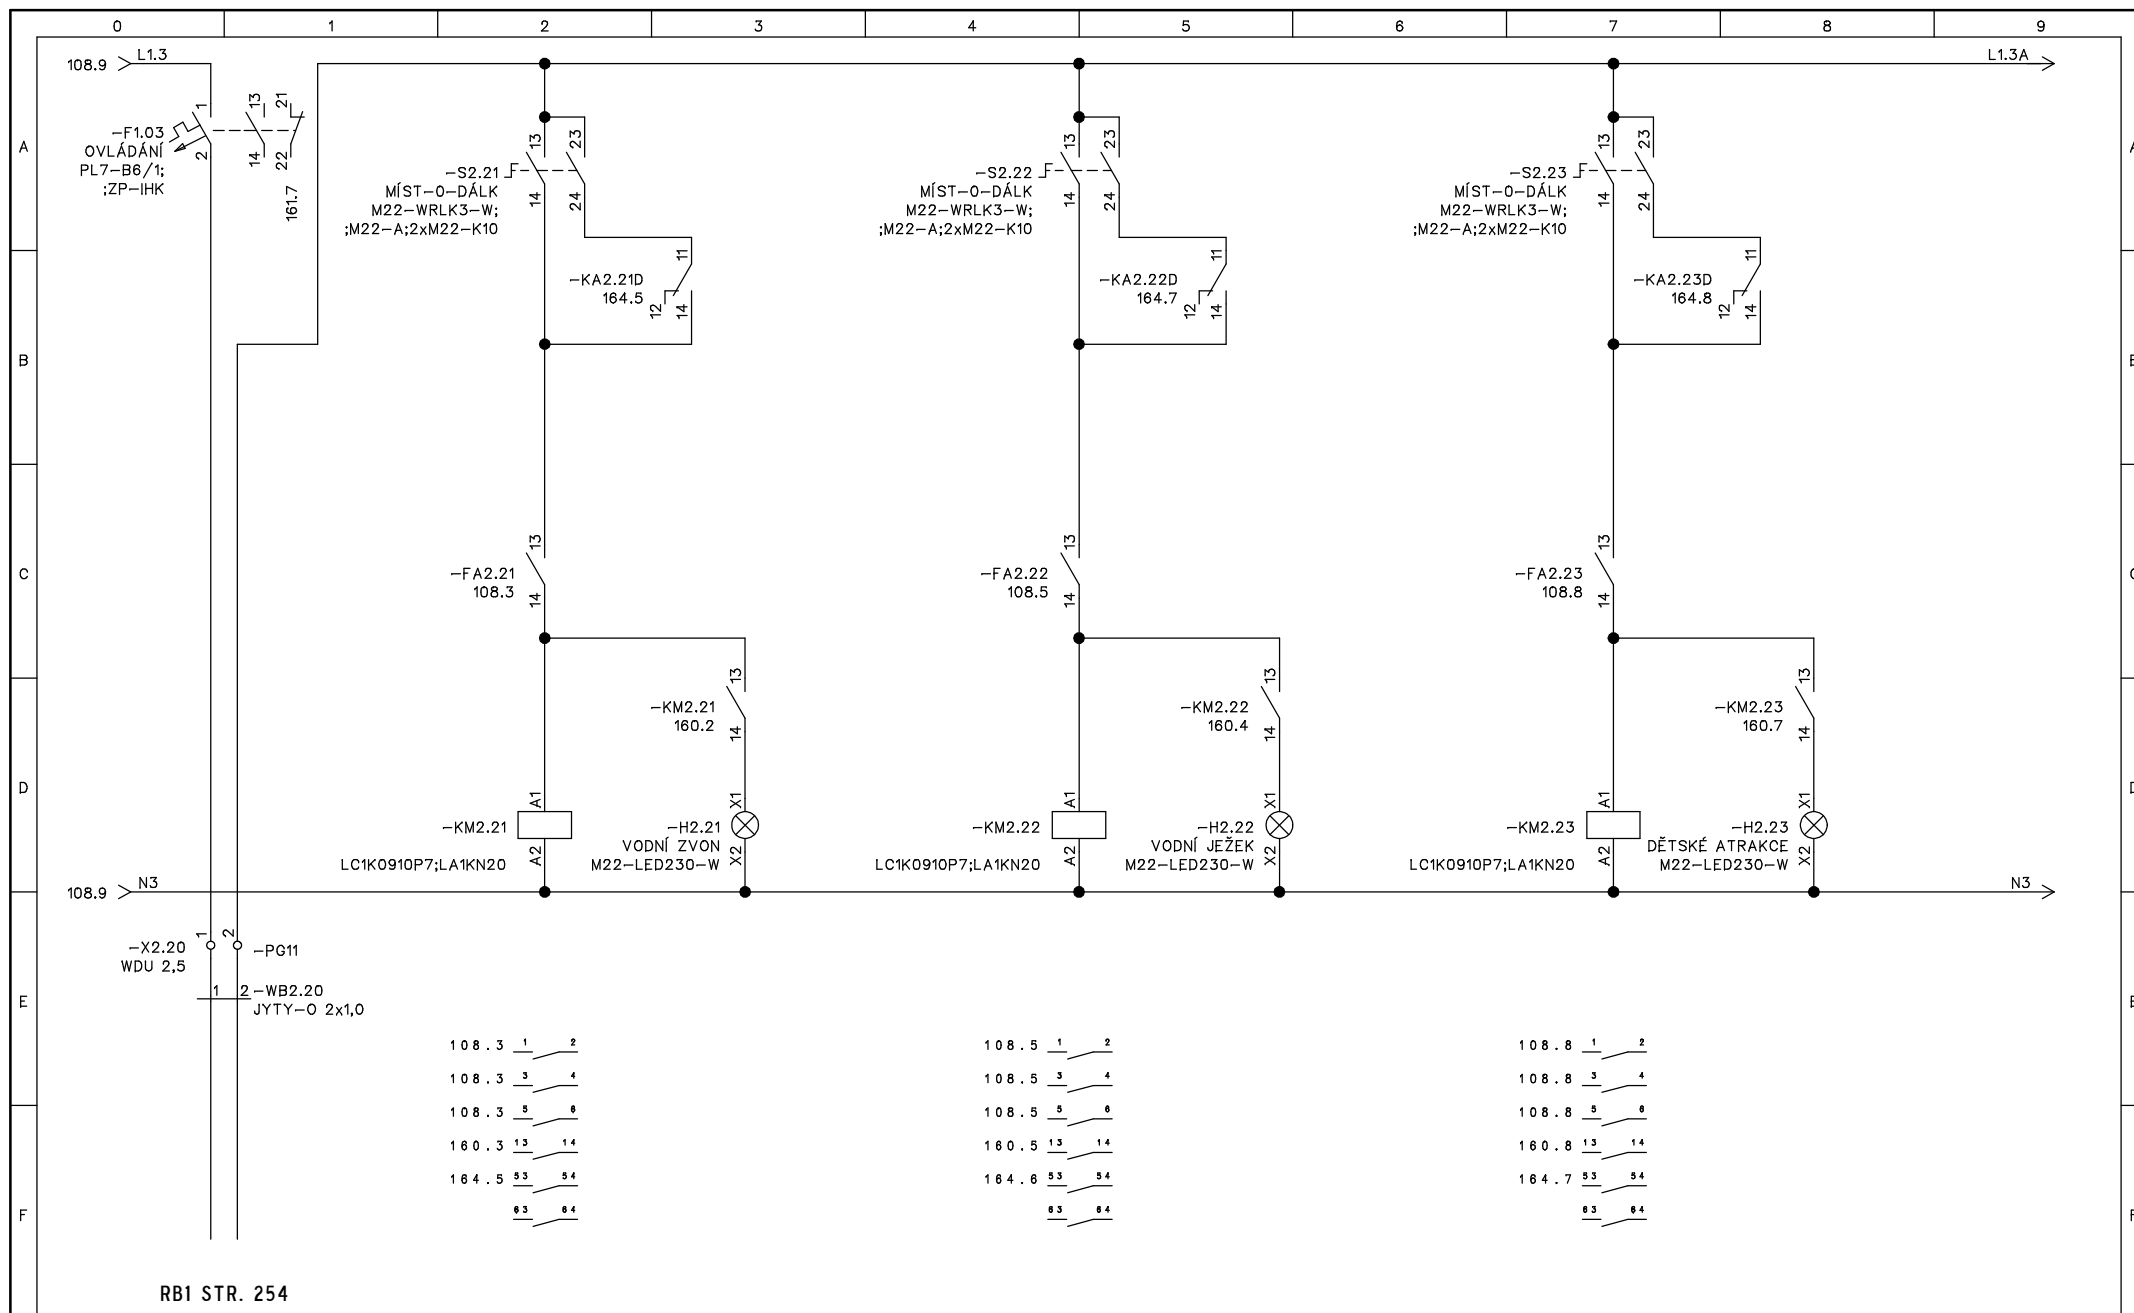


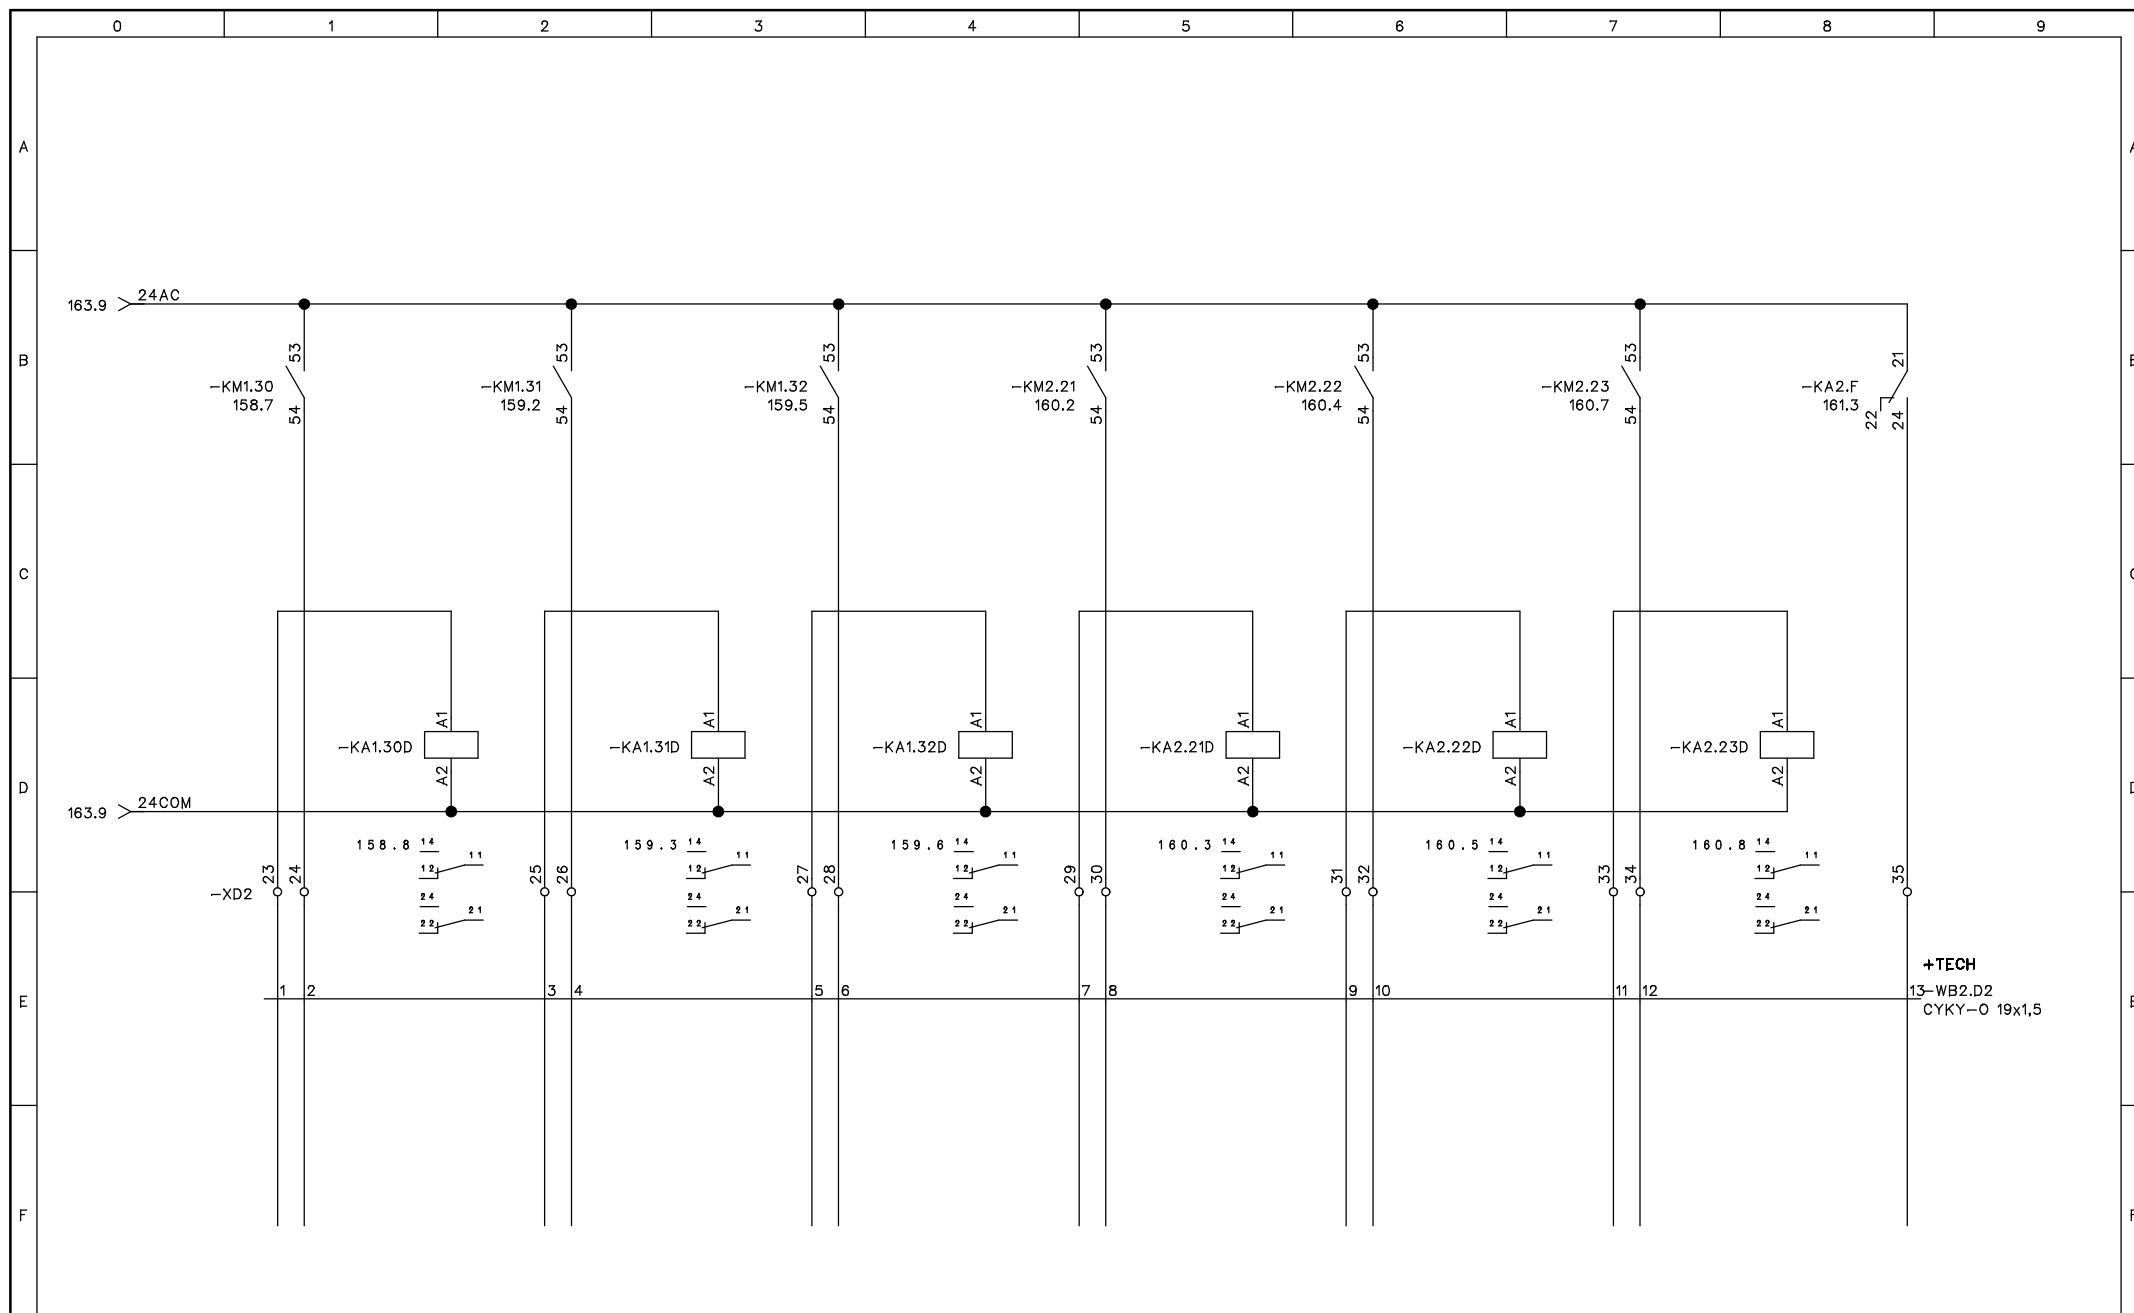
						Stavební úpravy venkovního koupaliště v Berouně na Velkém sídlišti	D2-TECHN. ELEKTROINSTALACE ROZVADĚČ RB2 OVLÁDACÍ OBVODY ATRAKCE	HAPPYCONT control systems Dlouhá 85 383 01 Prachatice	Výkres č.: E-2019.01.04	Umístění: +RB2	Norma: ČSN, EN	List: 160
01	31.1.2019	DPS	Ing. Holeček	Ing. Holeček					Projekt: K Beroun RB2 2019_01	Funkce: =	Listů celkem: 24	Další list: 161
Rev:	Datum:	Změna:	Kreslil:	Projektoval:	Schválil:							

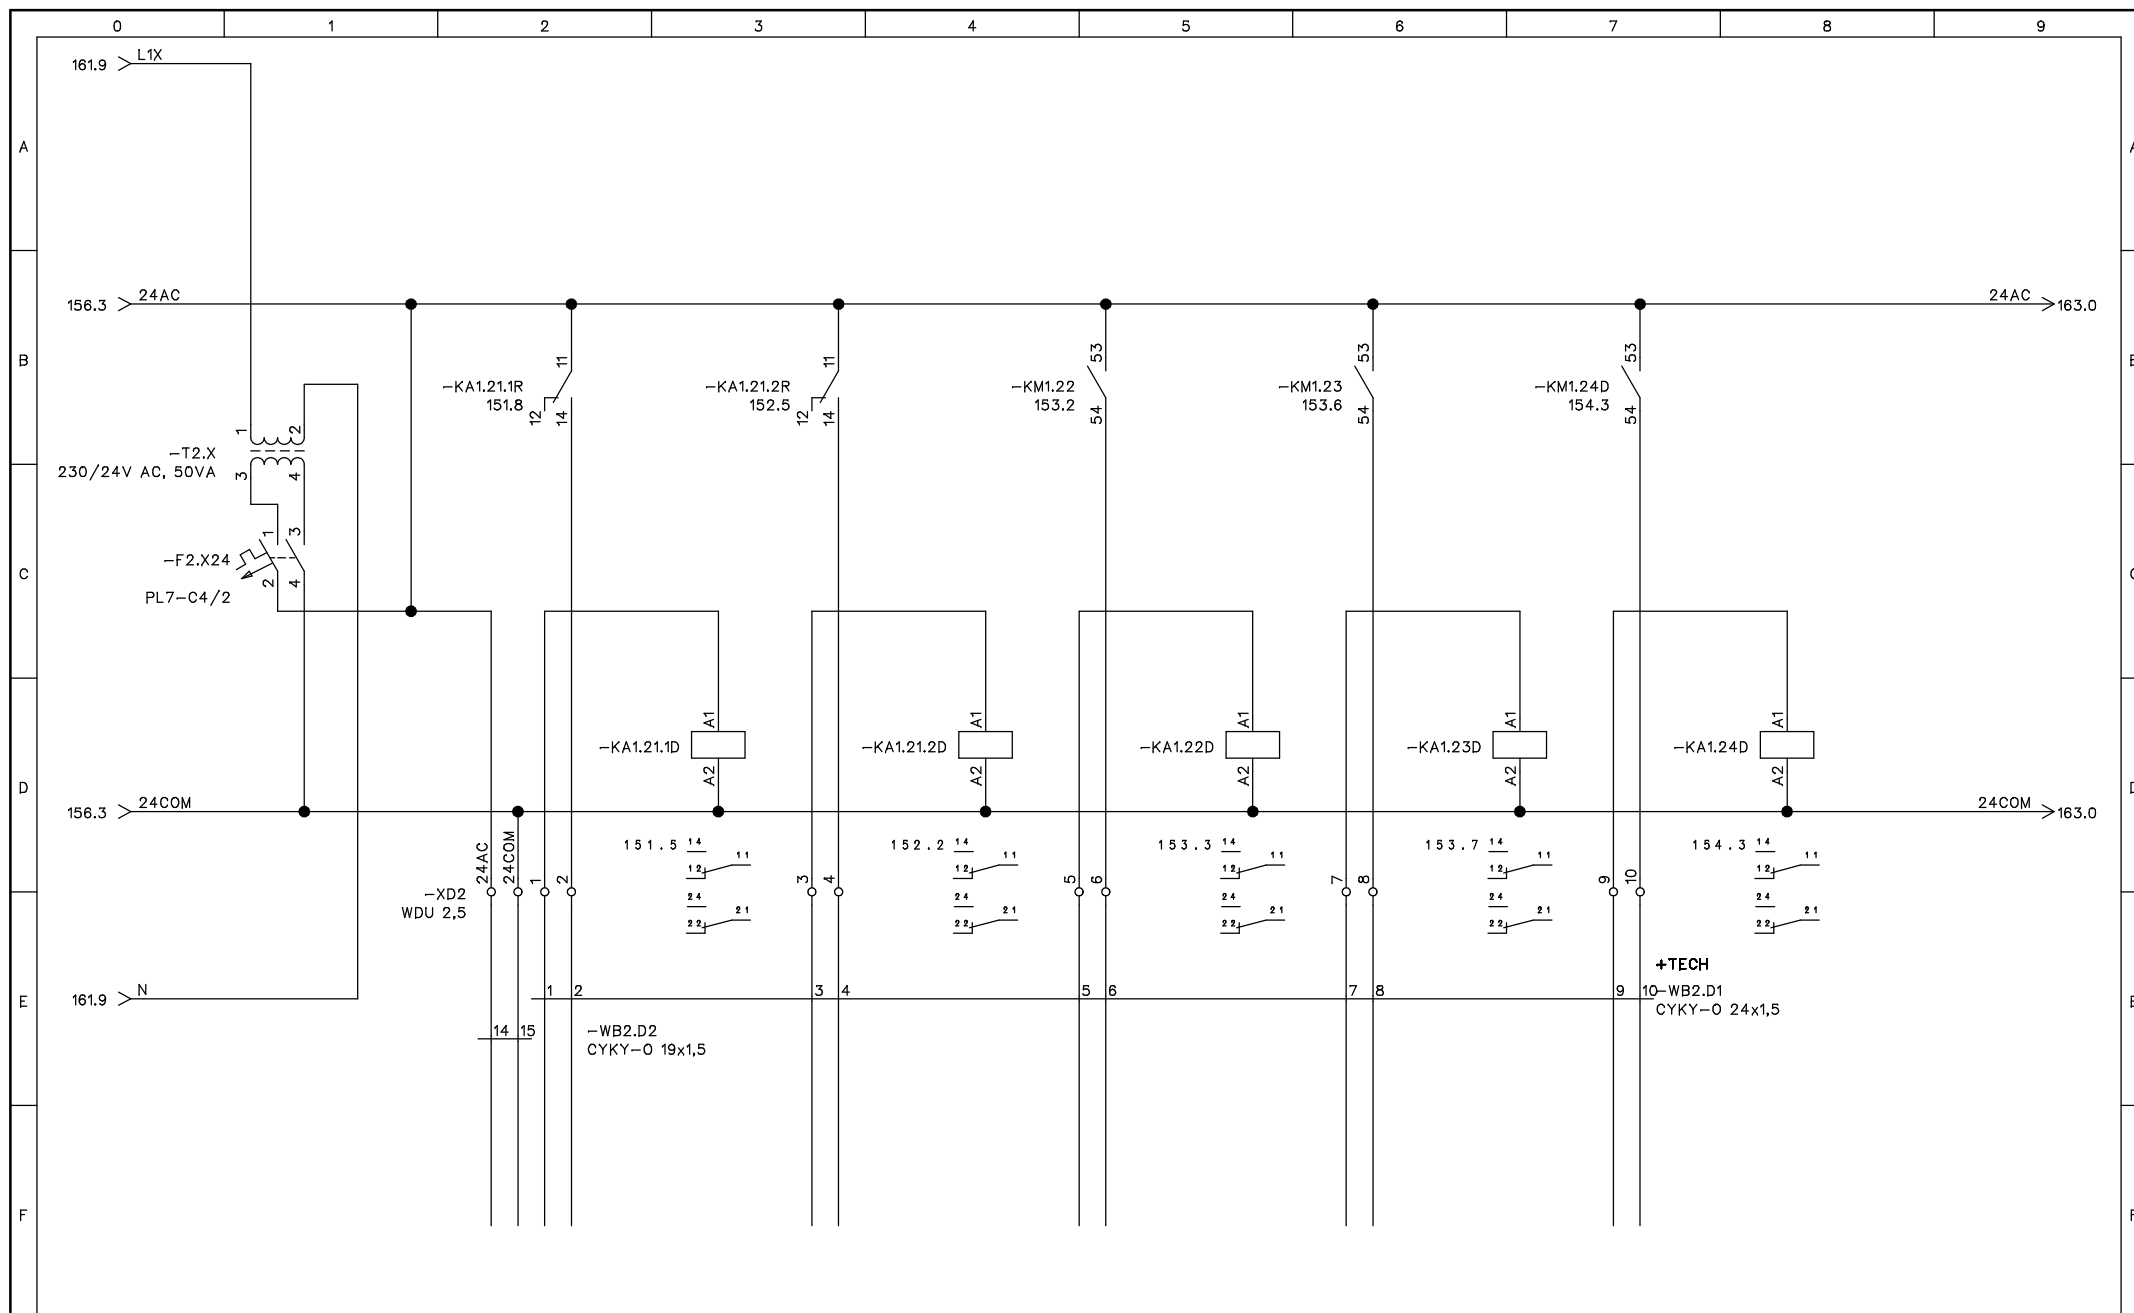

						Stavební úpravy venkovního koupaliště v Berouně na Velkém sídlišti	D2-TECHN. ELEKTROINSTALACE ROZVADĚČ RB2 OVLÁDACÍ OBVODY ATRAKCE	HAPPYCONT control systems Dlouhá 85 383 01 Prachovice	Výkres č.: E-2019.01.04	Umístění: +RB2	Norma: ČSN, EN	List: 162
01	31.1.2019	DPS	Ing. Holeček	Ing. Holeček					Projekt: K Beroun RB2 2019_01	Funkce: =	Listů celkem: 24	Další list: 163
Rev:	Datum:	Změna:	Kreslil:	Projektoval:	Schválil:							

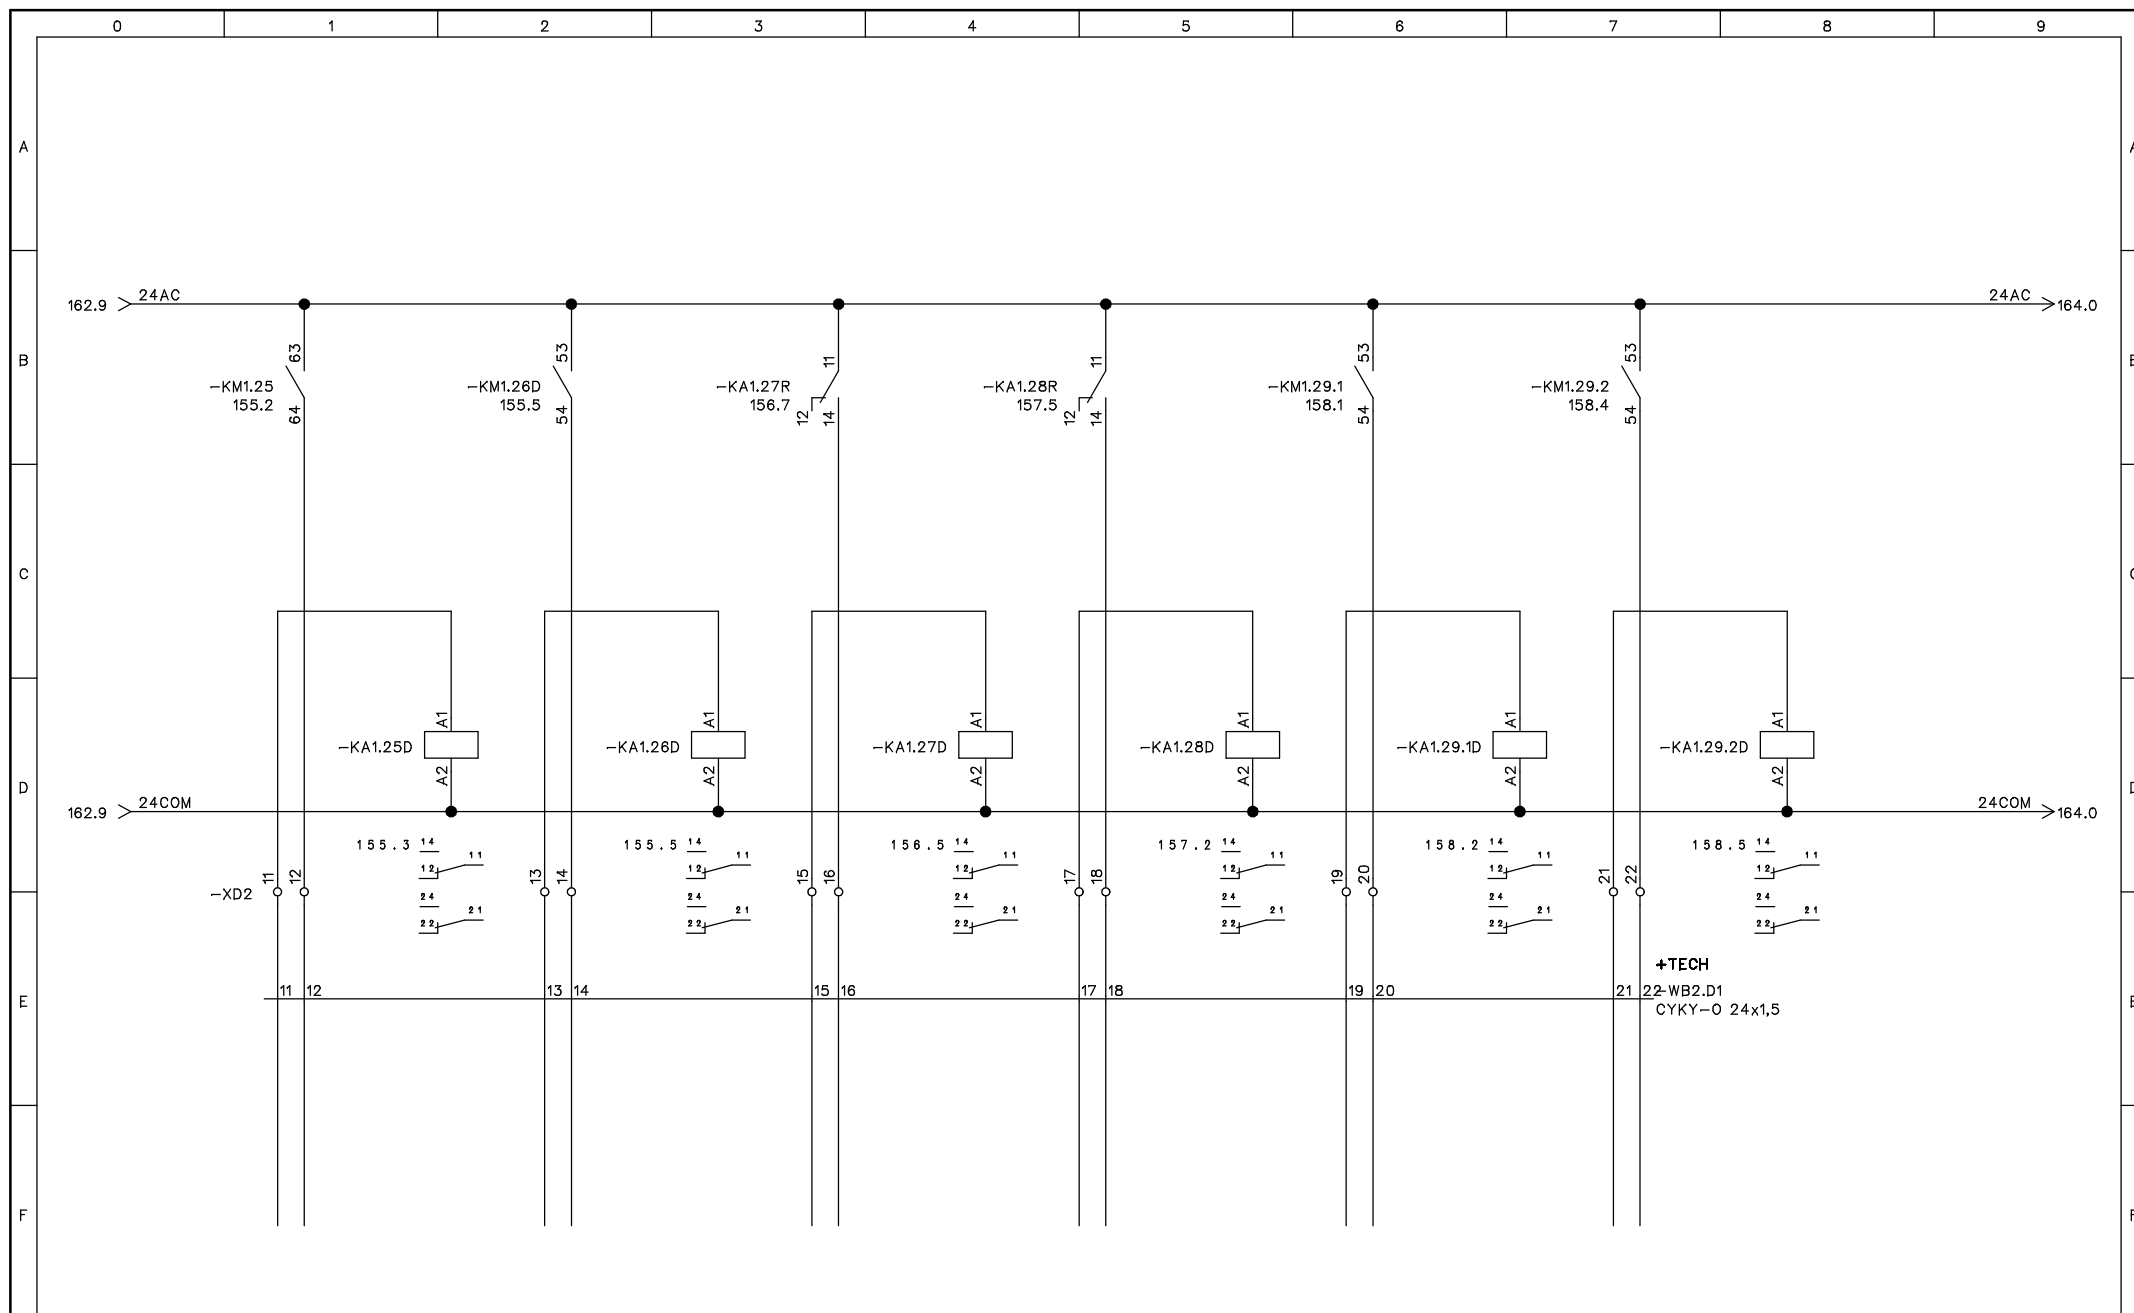

						Stavební úpravy venkovního koupaliště v Berouně na Velkém sídlišti	D2-TECHN. ELEKTROINSTALACE ROZVADĚČ RB2 OVLÁDACÍ OBVODY ATRAKCE	 Dlouhá 85 383 01 Prachatice	Výkres č.: E-2019.01.04	Umístění: +RB2	Norma: ČSN, EN	List: 163
01	31.1.2019	DPS	Ing. Holeček	Ing. Holeček					Projekt: K Beroun RB2 2019_01	Funkce: =	Listů celkem: 24	Další list: 164
Rev:	Datum:	Změna:	Kreslil:	Projektoval:	Schválil:							



						Stavební úpravy venkovního koupaliště v Berouně na Velkém sídlišti	D2-TECHN. ELEKTROINSTALACE ROZVADĚČ RB2 OVLÁDACÍ OBVODY ATRAKCE	HAPPYCONT control systems Dlouhá 85 383 01 Prachatice	Výkres č.: E-2019.01.04	Umístění: +RB2	Norma: ČSN, EN	List: 164
01	31.1.2019	DPS	Ing. Holeček	Ing. Holeček					Projekt: K Beroun RB2 2019_01	Funkce: =	Listů celkem: 24	Další list:
Rev:	Datum:	Změna:	Kreslil:	Projektoval:	Schválil:							