




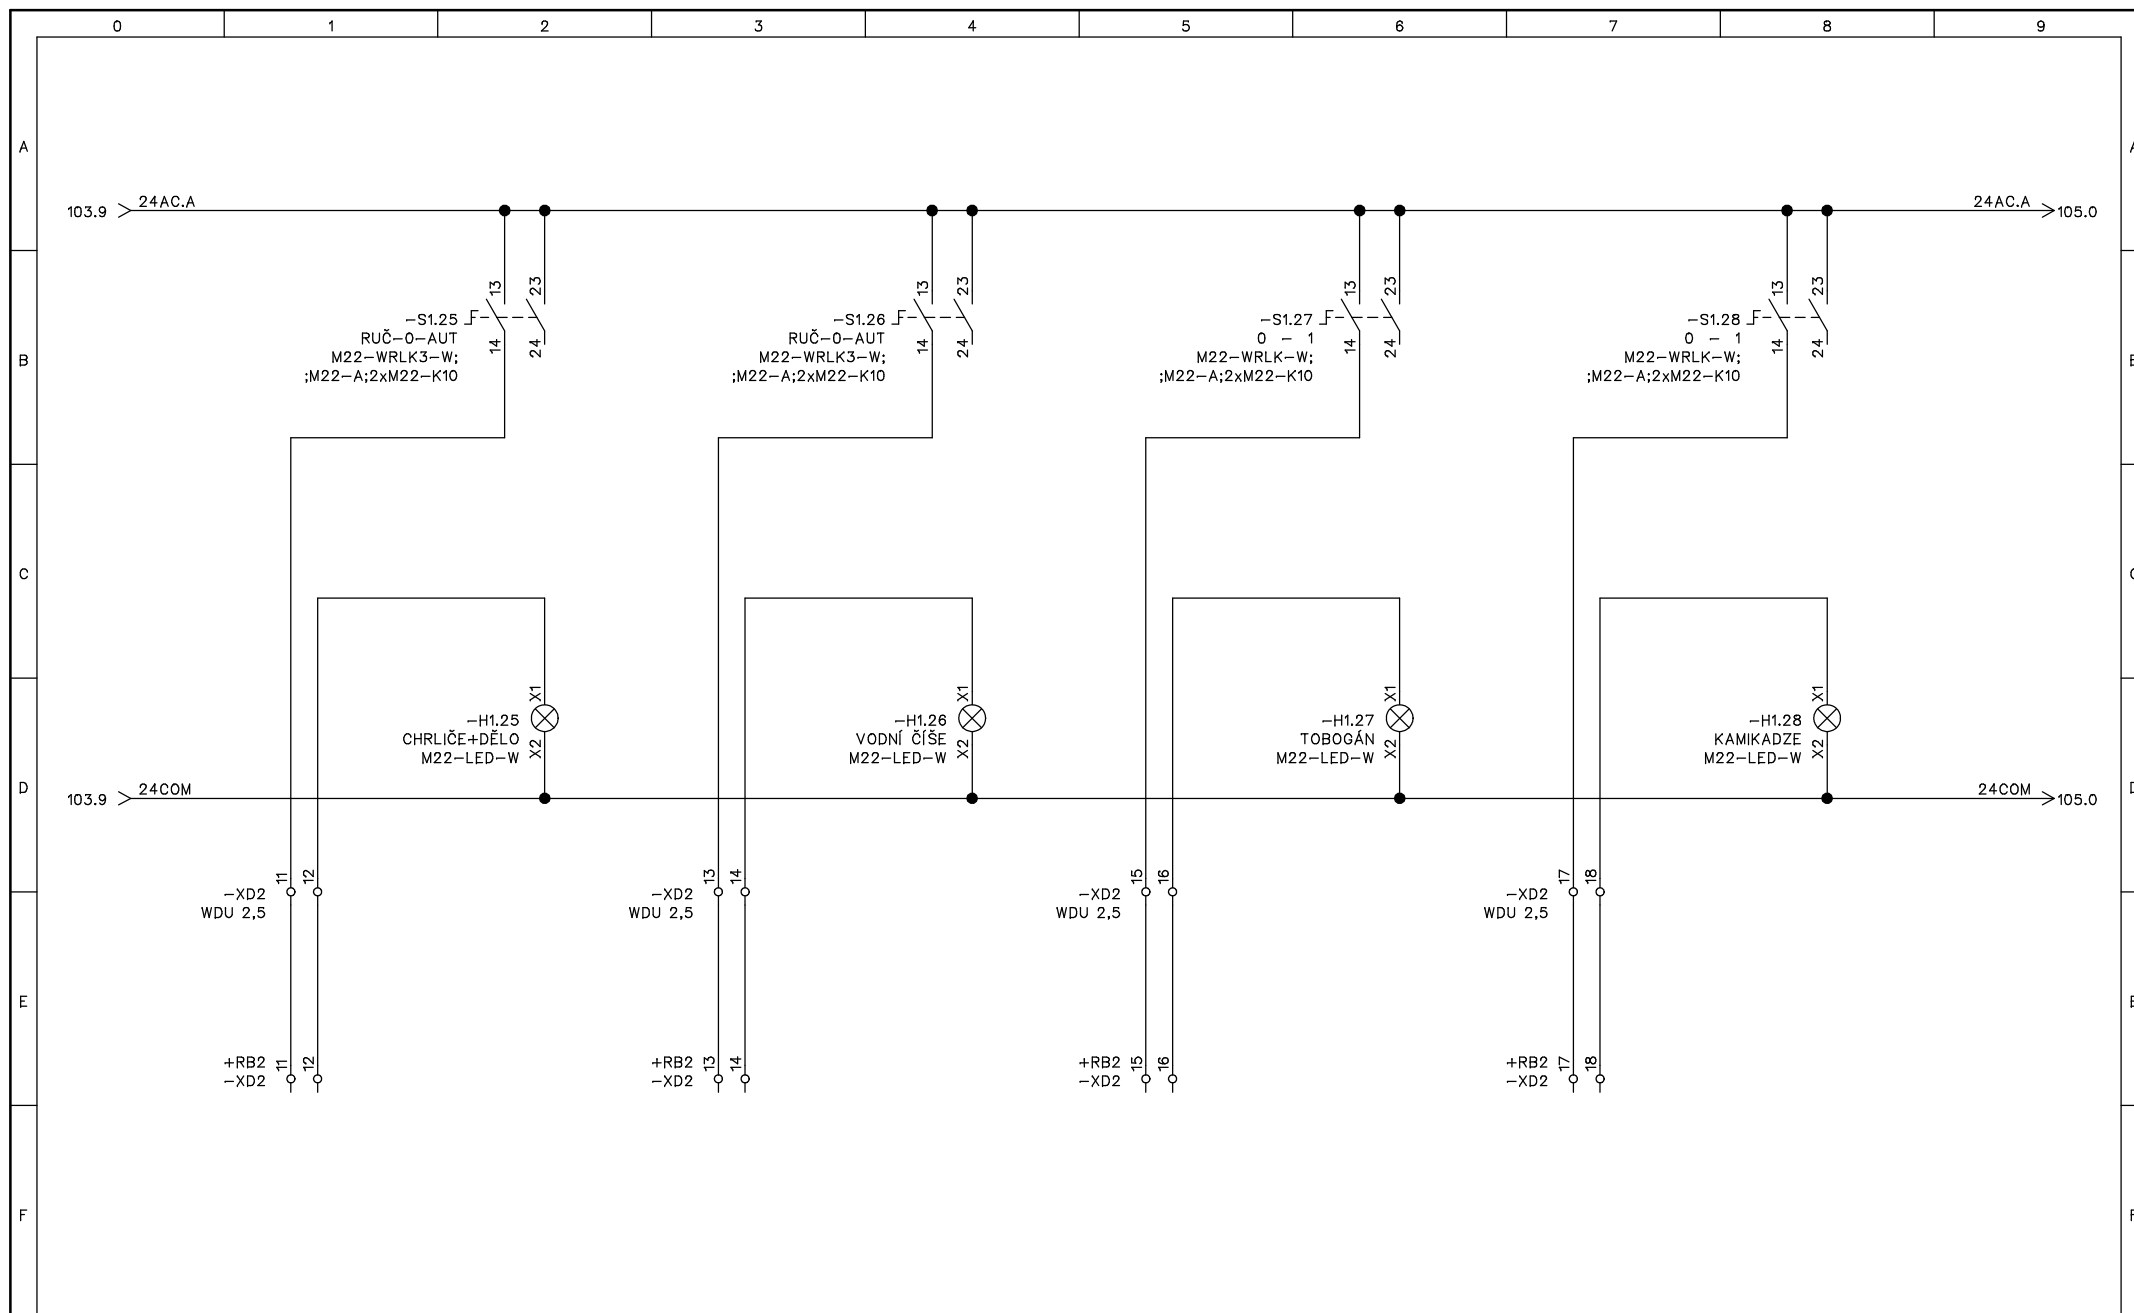
						Stavební úpravy venkovního koupaliště v Berouně na Velkém sídlišti	D2-TECHN. ELEKTROINSTALACE OVLÁDACÍ SKŘÍŇ OS1	<b>HAPPYCONT</b> control systems Dlouhá 85 383 01 Prachatice	Výkres č.: E-2019.01.05	Umístění: +OS1	Norma: ČSN, EN	List: 101
01	31.1.2019	DPS	Ing. Holeček	Ing. Holeček					Projekt: K Beroun OS1 2019_01	Funkce: =	Listů celkem: 7	Další list: 102
Rev:	Datum:	Změna:	Kreslil:	Projektoval:	Schválil:							

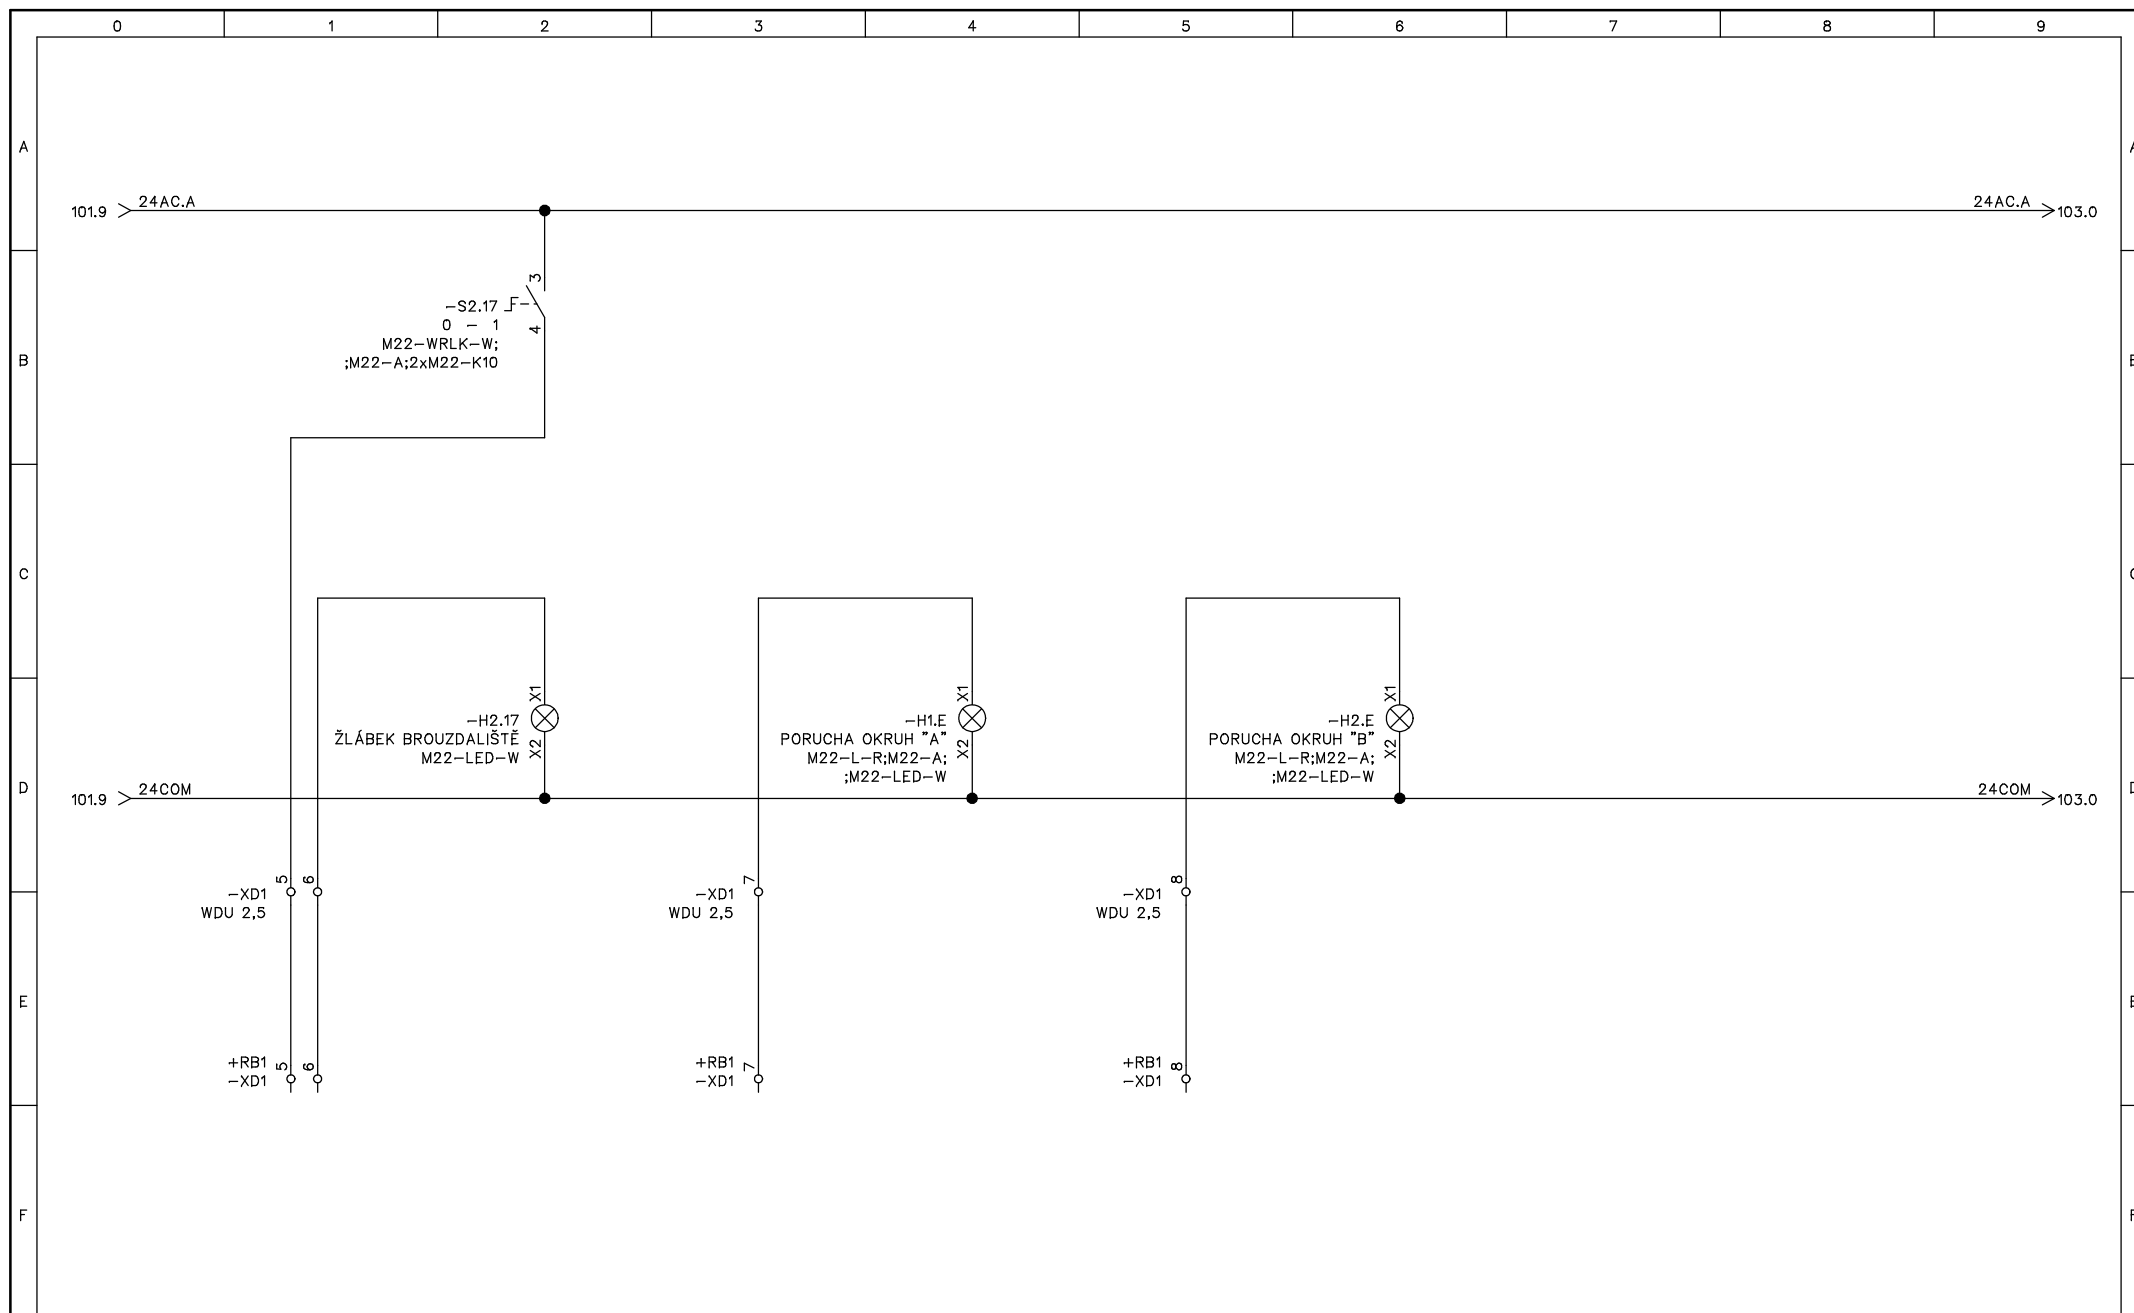


						Stavební úpravy venkovního koupaliště v Berouně na Velkém sídlišti	D2-TECHN. ELEKTROINSTALACE OVLÁDACÍ SKŘÍŇ OS1	<b>HAPPYCONT</b> control systems Dlouhá 85 383 01 Prachovice	Výkres č.: E-2019.01.05	Umístění: +OS1	Norma: ČSN, EN	List: 102
01	31.1.2019	DPS	Ing. Holeček	Ing. Holeček					Projekt:	Funkce:	Listů celkem:	Další list:
Rev:	Datum:	Změna:	Kreslil:	Projektoval:	Schválil:				K Beroun OS1 2019_01	=	7	103

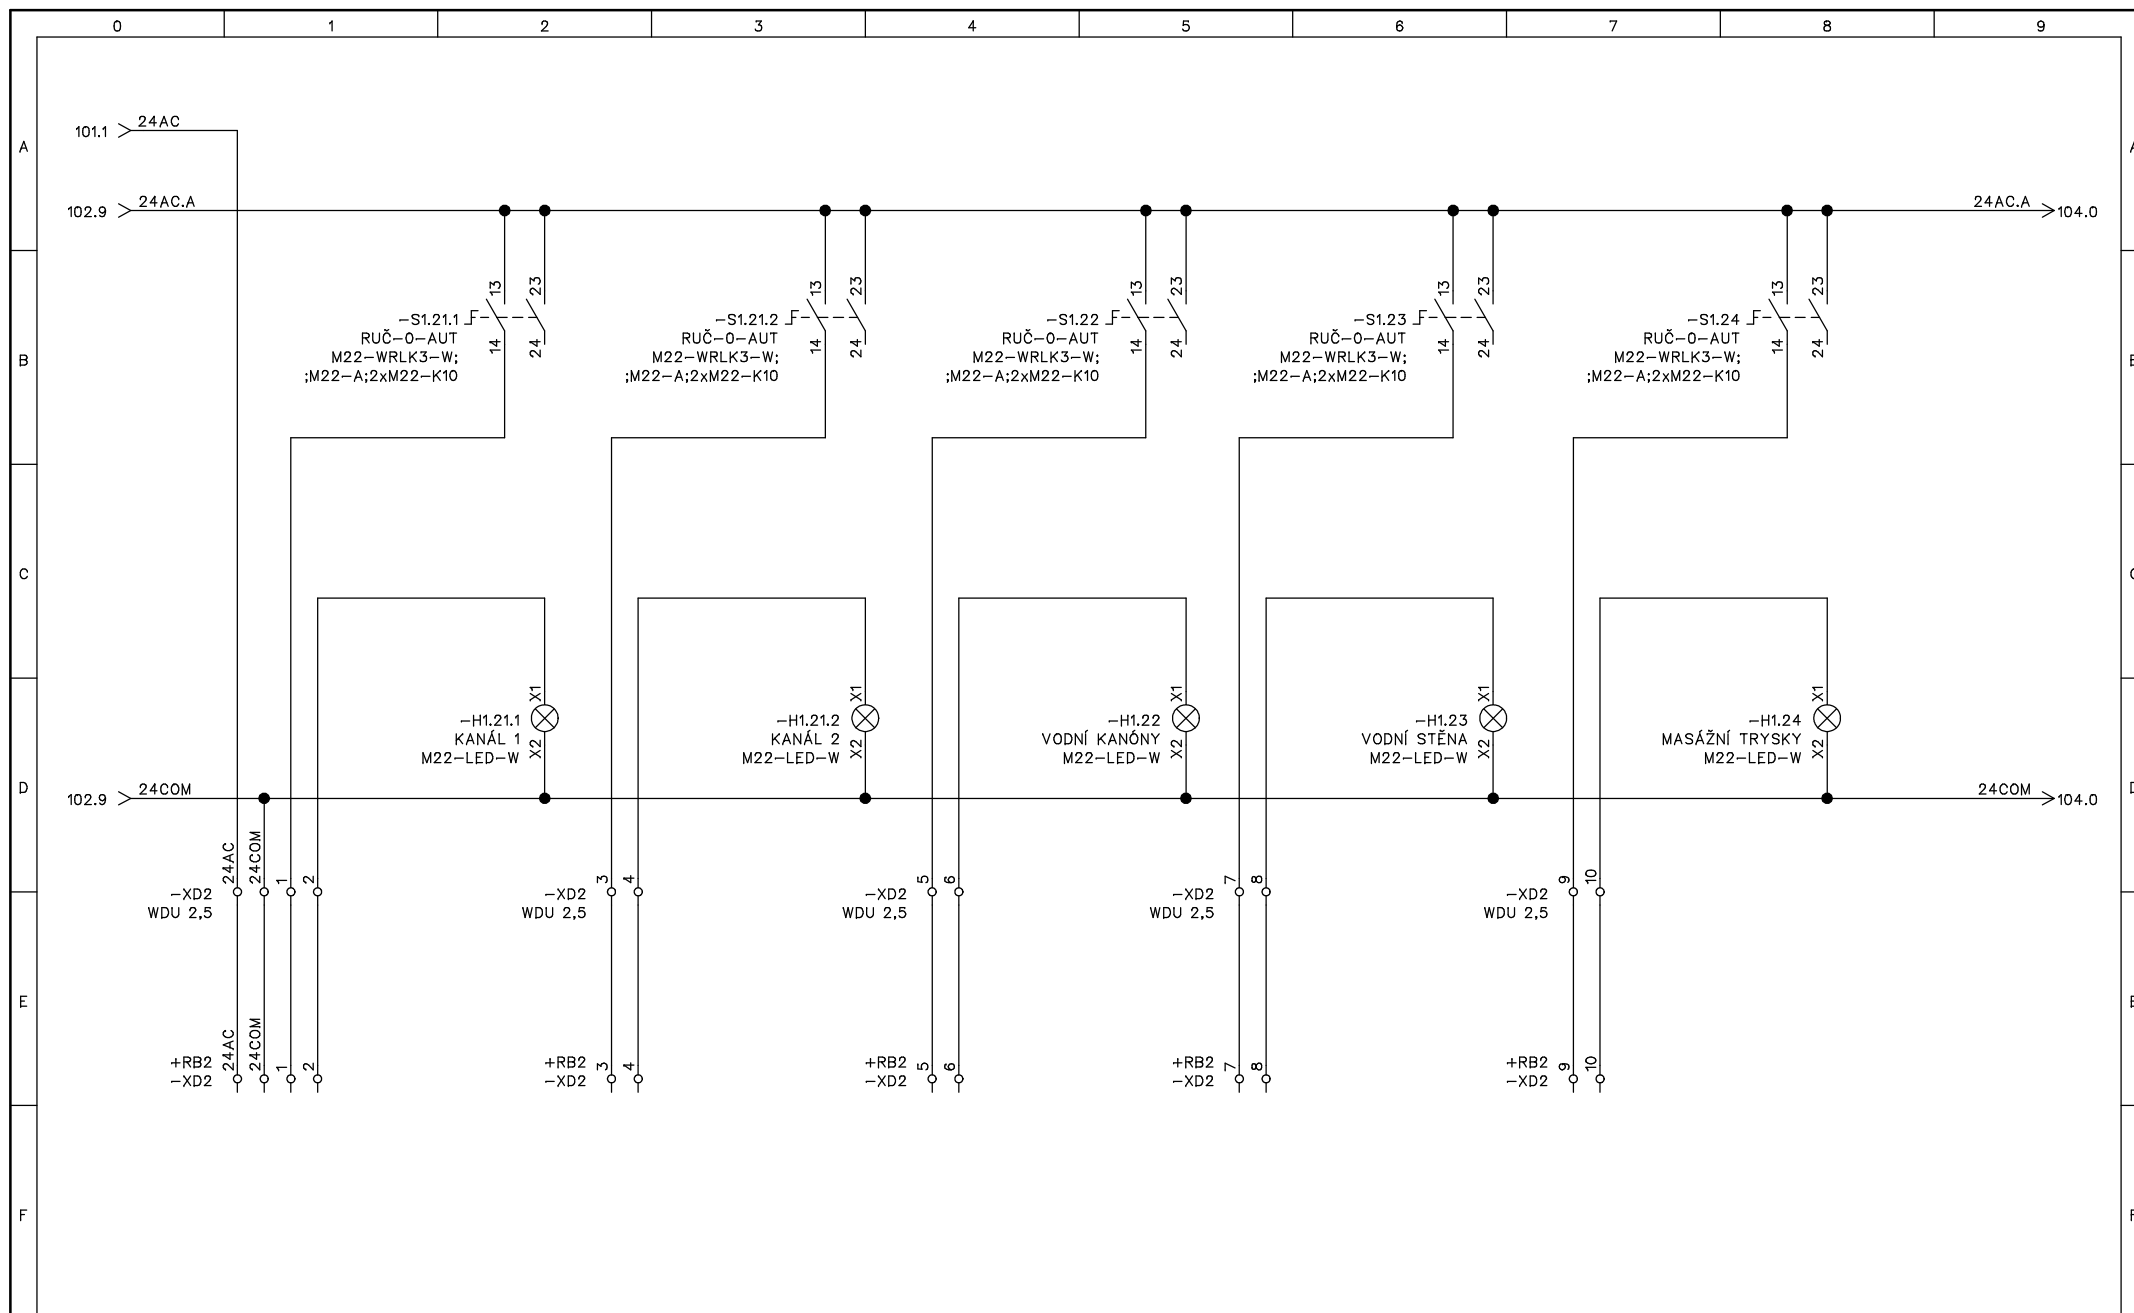


						Stavební úpravy venkovního koupaliště v Berouně na Velkém sídlišti	D2-TECHN. ELEKTROINSTALACE OVLÁDACÍ SKŘÍŇ OS1	 Dlouhá 85 383 01 Prachovice	Výkres č.: E-2019.01.05	Umístění: +OS1	Norma: ČSN, EN	List: 103		
01	31.1.2019	DPS	Ing. Holeček	Ing. Holeček							Projekt: K Beroun OS1 2019_01	Funkce: =	Listů celkem: 7	Další list: 104
Rev:	Datum:	Změna:	Kreslil:	Projektoval:	Schválil:									



						Stavební úpravy venkovního koupaliště v Berouně na Velkém sídlišti	D2-TECHN. ELEKTROINSTALACE OVLÁDACÍ SKŘÍŇ OS1	<b>HAPPYCONT</b> control systems Dlouhá 85 383 01 Prachatice	Výkres č.: E-2019.01.05	Umístění: +OS1	Norma: ČSN, EN	List: 104
01	31.1.2019	DPS	Ing. Holeček	Ing. Holeček					Projekt: K Beroun OS1 2019_01	Funkce: =	Listů celkem: 7	Další list: 105
Rev:	Datum:	Změna:	Kreslil:	Projektoval:	Schválil:							

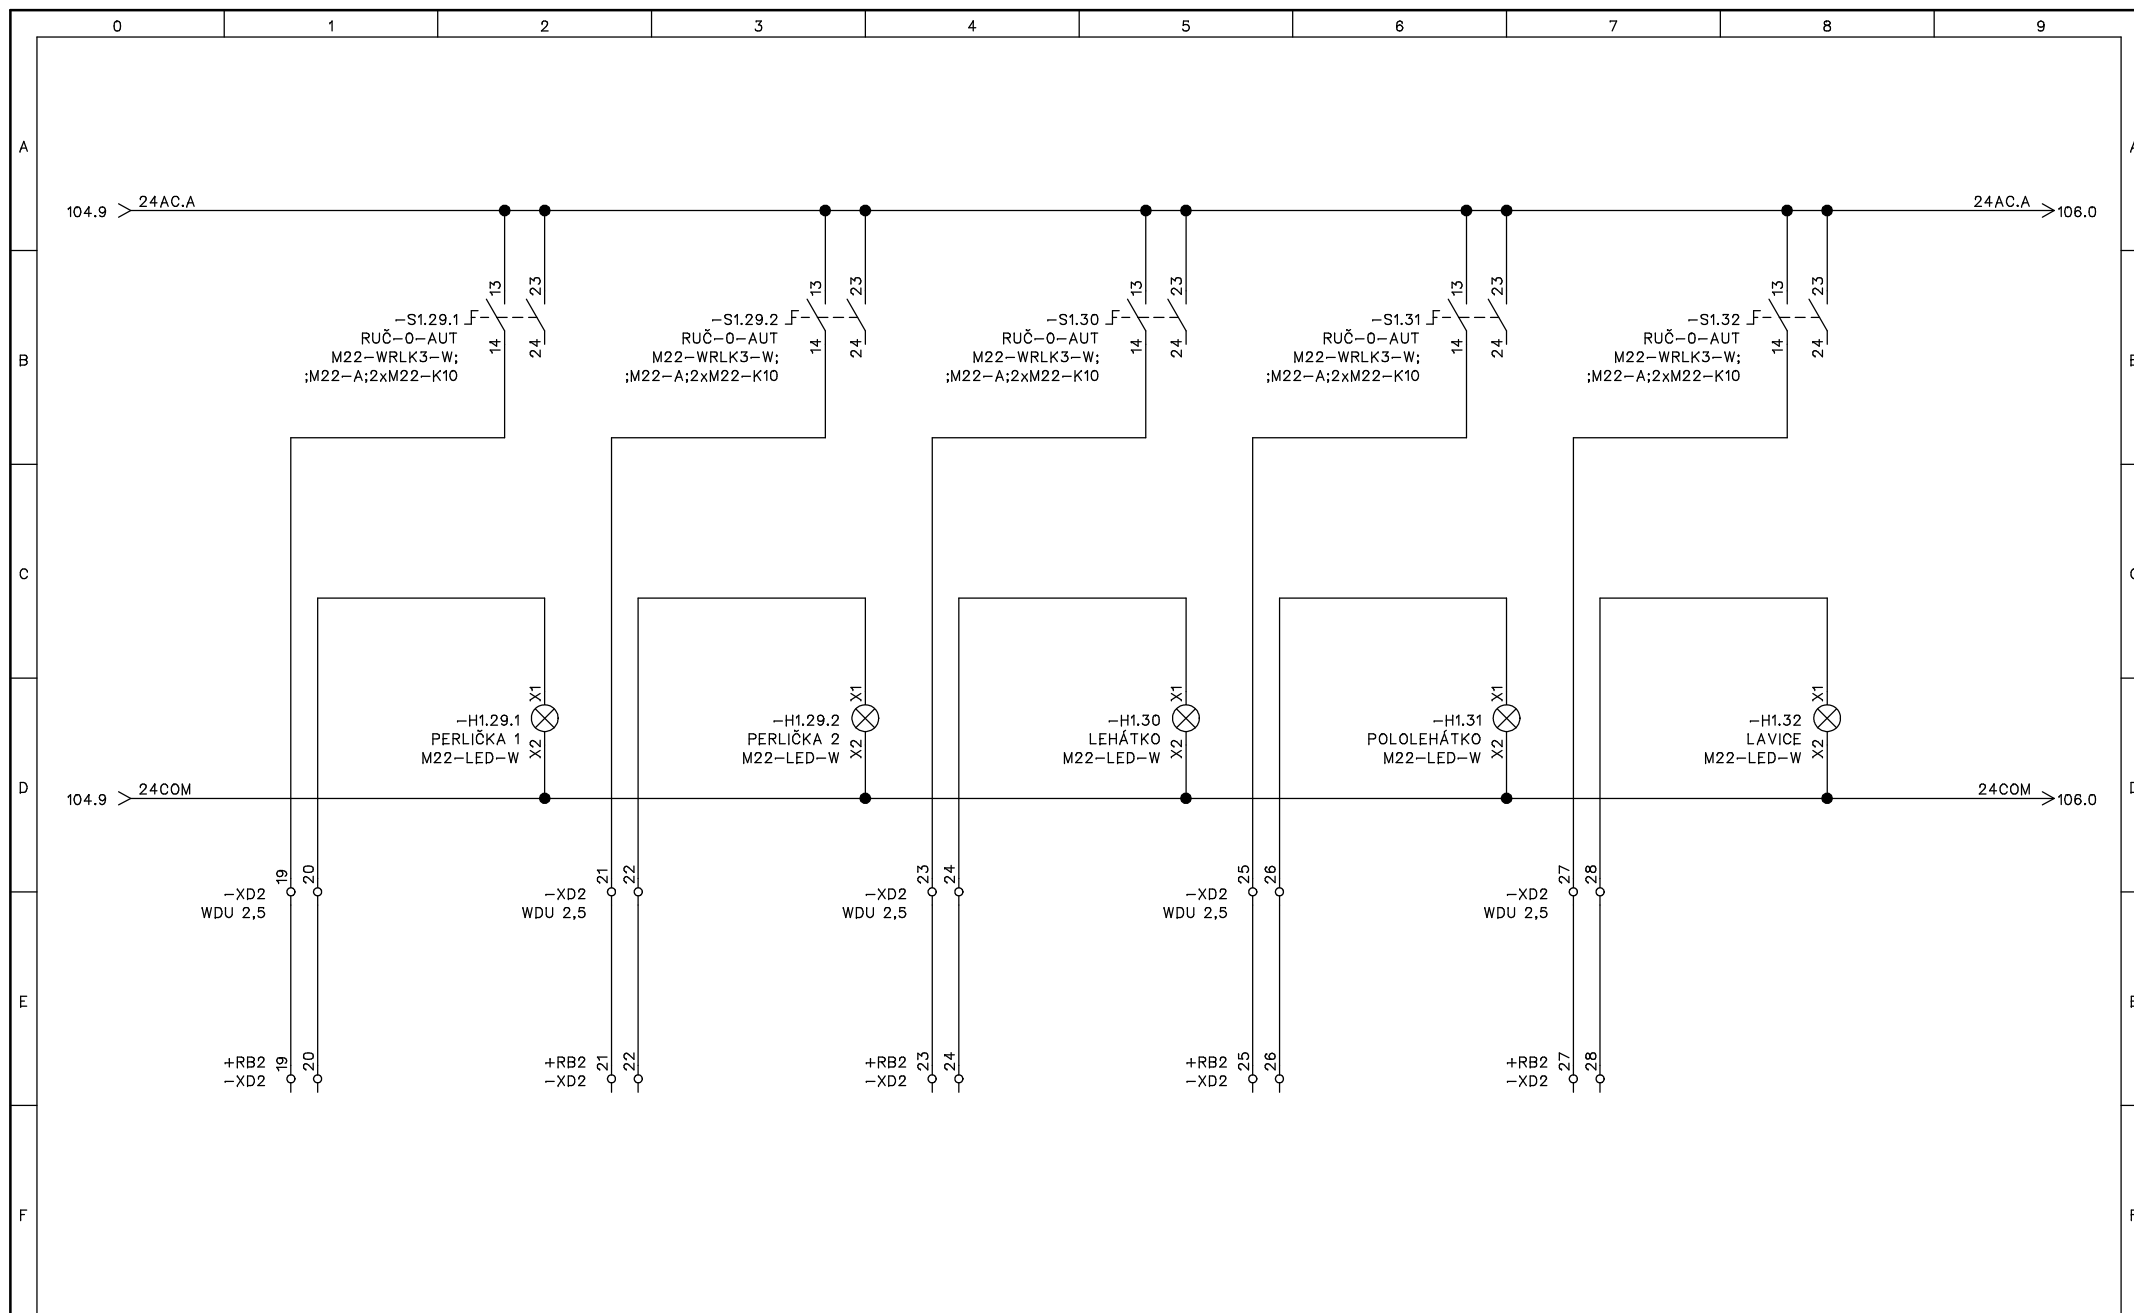

						Stavební úpravy venkovního koupaliště v Berouně na Velkém sídlišti	D2-TECHN. ELEKTROINSTALACE OVLÁDACÍ SKŘÍŇ OS1	<b>HAPPYCONT</b> control systems Dlouhá 85 383 01 Prachovice	Výkres č.: E-2019.01.05	Umístění: +OS1	Norma: ČSN, EN	List: 105
01	31.1.2019	DPS	Ing. Holeček	Ing. Holeček					Projekt: K Beroun OS1 2019_01	Funkce: =	Listů celkem: 7	Další list: 106
Rev:	Datum:	Změna:	Kreslil:	Projektoval:	Schválil:							

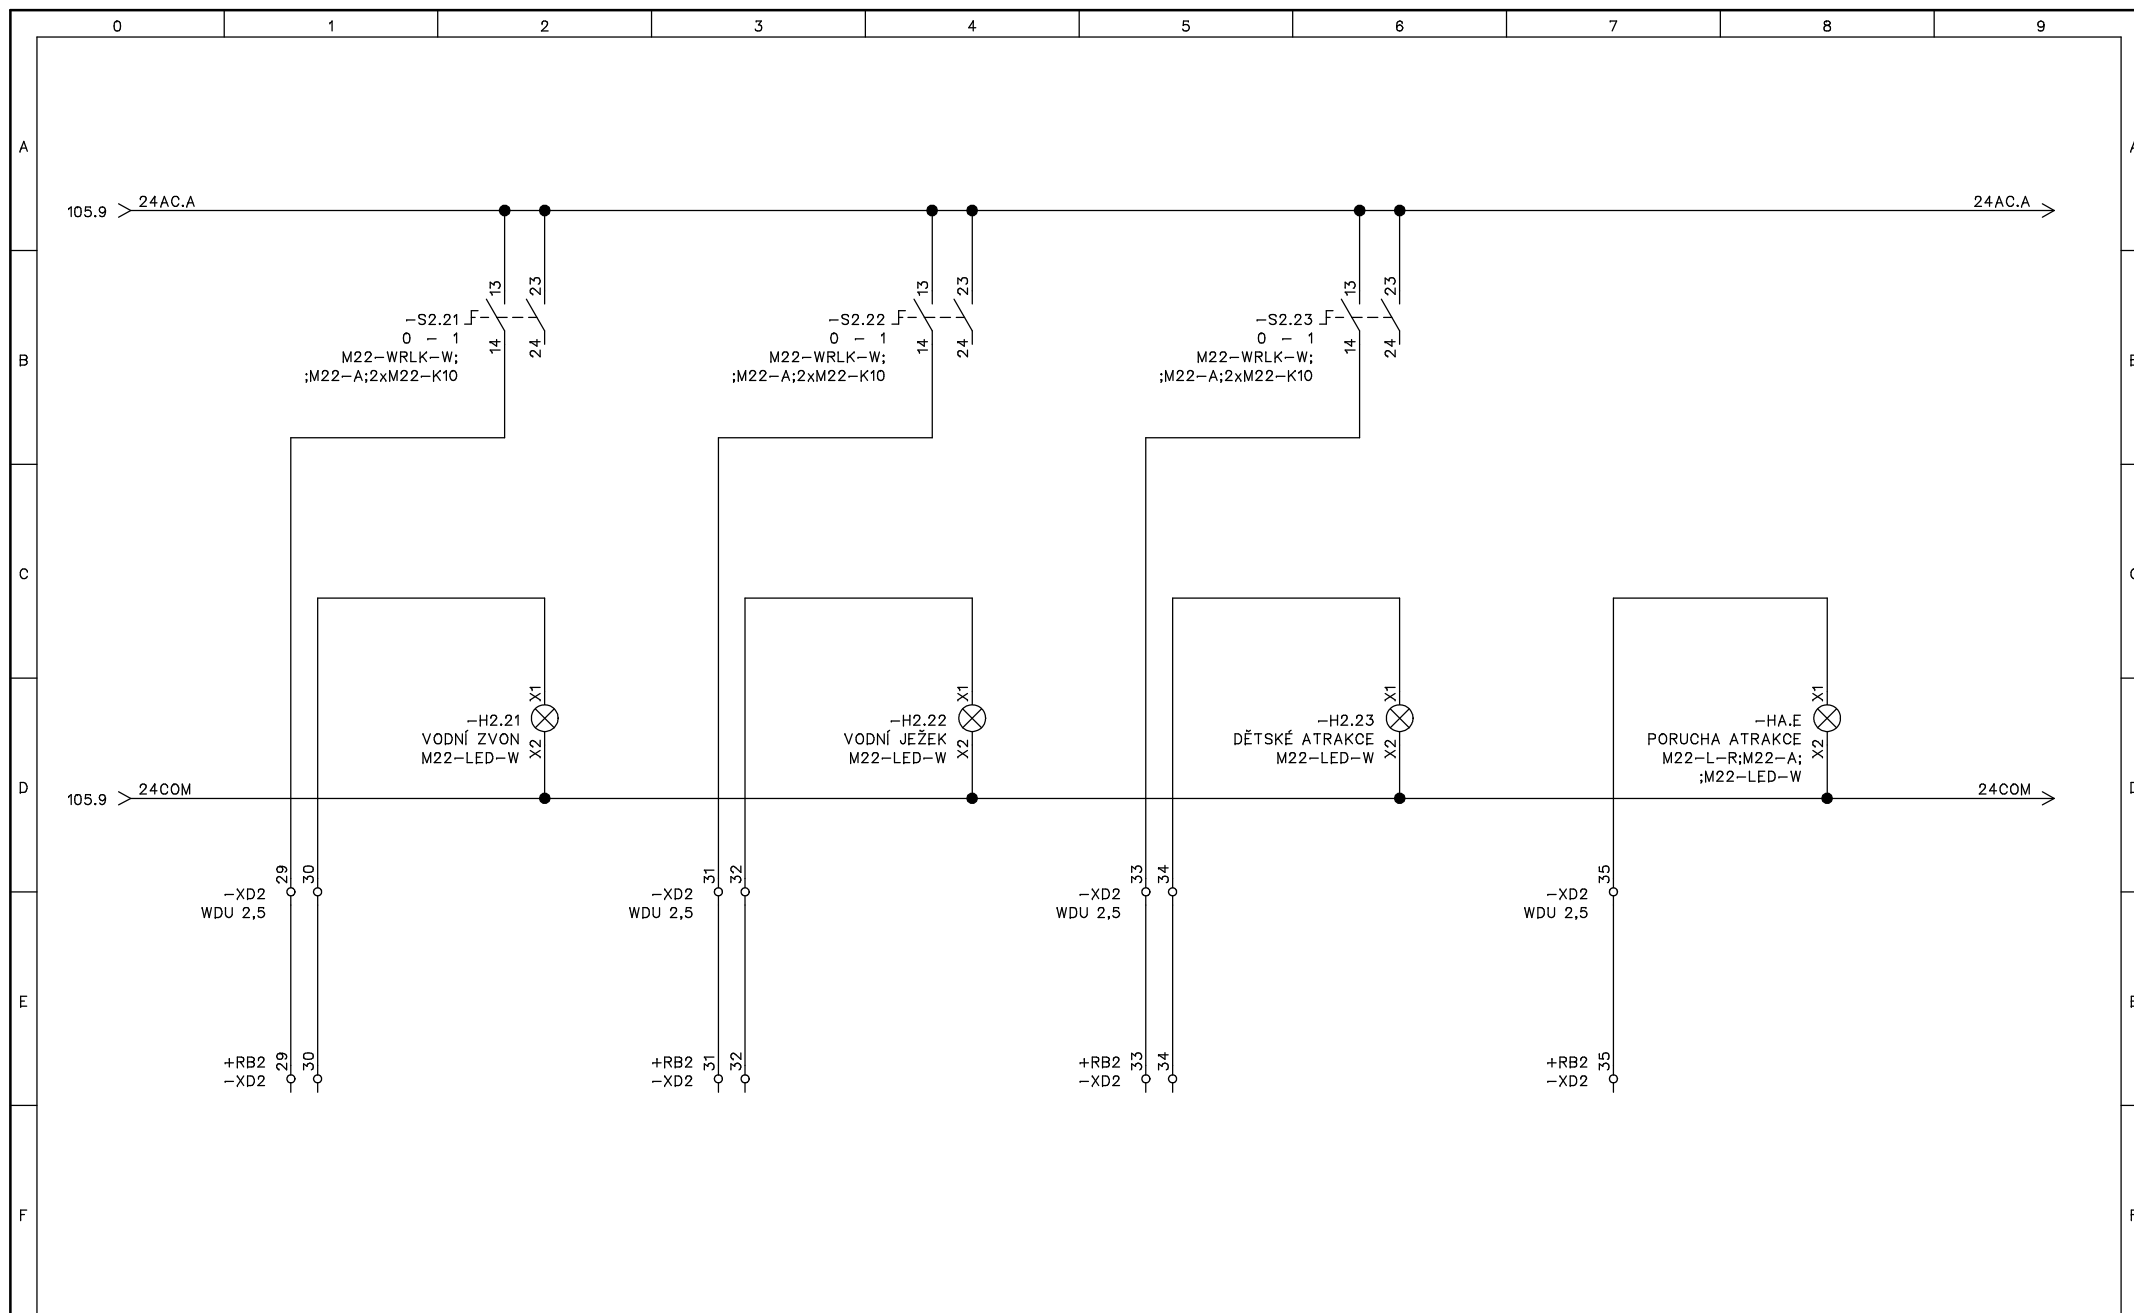

						Stavební úpravy venkovního koupaliště v Berouně na Velkém sídlišti	D2-TECHN. ELEKTROINSTALACE OVLÁDACÍ SKŘÍŇ OS1	<b>HAPPYCONT</b> control systems Dlouhá 85 383 01 Prachovice	Výkres č.: E-2019.01.05	Umístění: +OS1	Norma: ČSN, EN	List: 106
01	31.1.2019	DPS	Ing. Holeček	Ing. Holeček					Projekt: K Beroun OS1 2019_01	Funkce: =	Listů celkem: 7	Další list:
Rev:	Datum:	Změna:	Kreslil:	Projektoval:	Schválil:							